



<注記>  
・※下葺き材は、屋根勾配2.5寸未満の場合は、必ず  
ゴムアス防水シート(片面粘着)を使用する。  
2.5寸以上の場合は、アスファルトルーフィング  
940以上を使用可能とする。ただし、2.5寸  
以上の場合でも現場状況によりゴムアス防水  
シート(片面粘着)を使用する。  
・( )は参考値

				材 質	板厚 (t)	備 考	材料寸法 ( / )	質量 (g)	品 番	縮 尺 1/2	名 称	カナディー
							— ×	承 認	検 図	製 図	図 名	標準納まり図 (RC造)
							— ×	2021.09.21	2021.09.21	2021.09.21	品 名	本体納まり
記号	年月日	変 更 内 容	製図				カット含まず	矢吹	佐藤(建)	星	図面番号	A15A-D-151-1-00

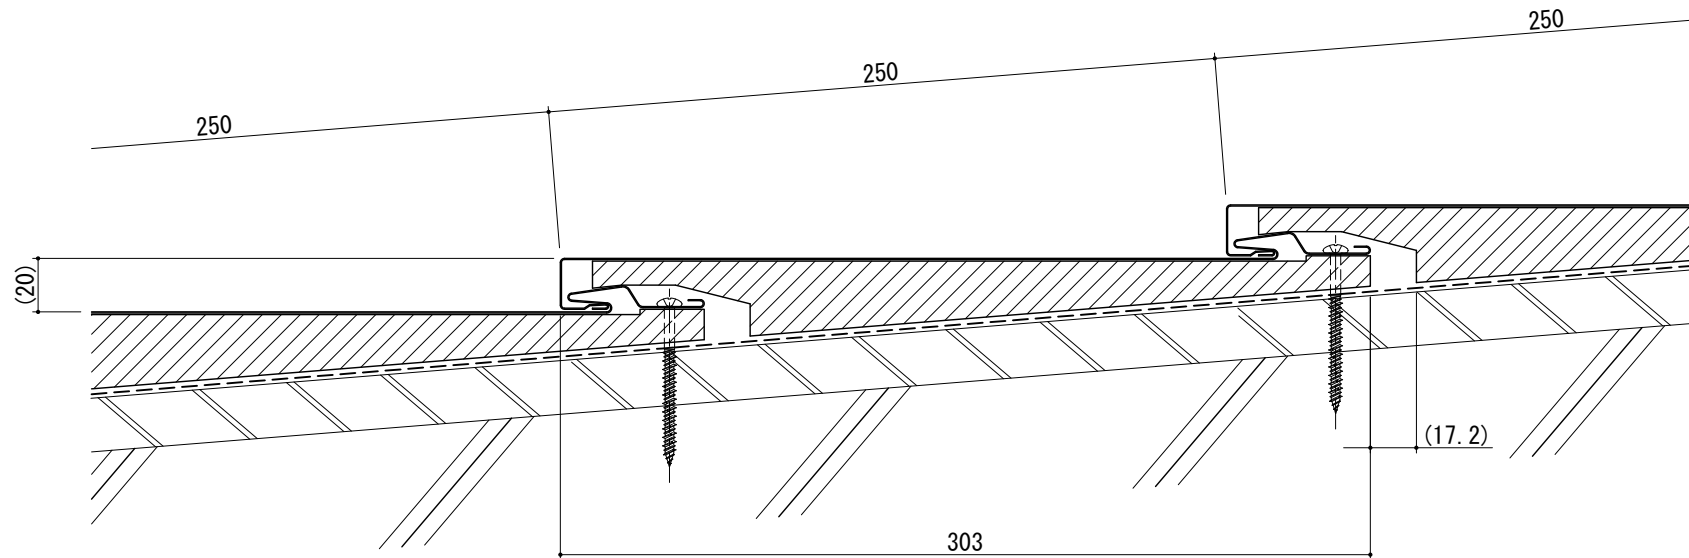

<流れ方向断面図 S=1/2>

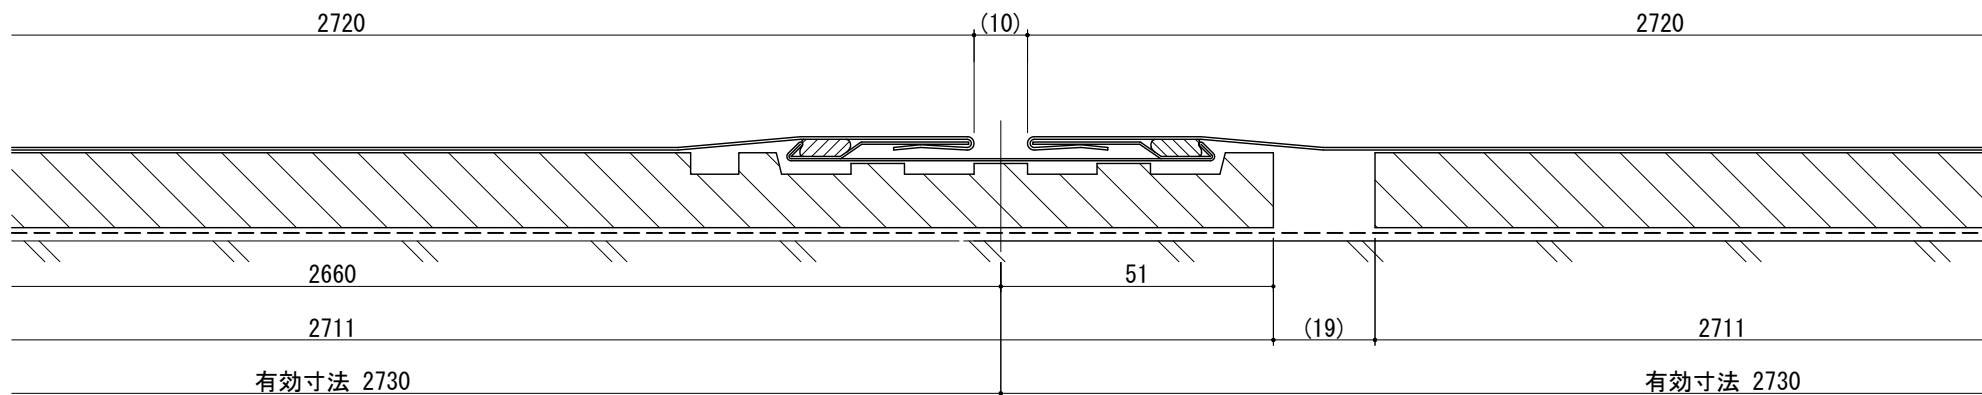


<横ジョイント断面図 S=1/1>

<注記>

・ ( ) は参考値

記号	年月日	変更内容	製図	材質	板厚 (t)	備考	材料寸法 ( / )	質量 (g)	品番	検図	製図	縮尺 1/2	名称
												用紙 A3	カナディー
													標準納まり図 (RC造)
													品名 本体嵌合詳細 (カナディーLS)
													図面番号 A15A-D-152-1-00
2021.09.21	図面新規作成	平山					×	R&D '21.09.22 矢吹		R&D '21.09.22 佐藤(建)	2021.09.21	星	


10  
2.5

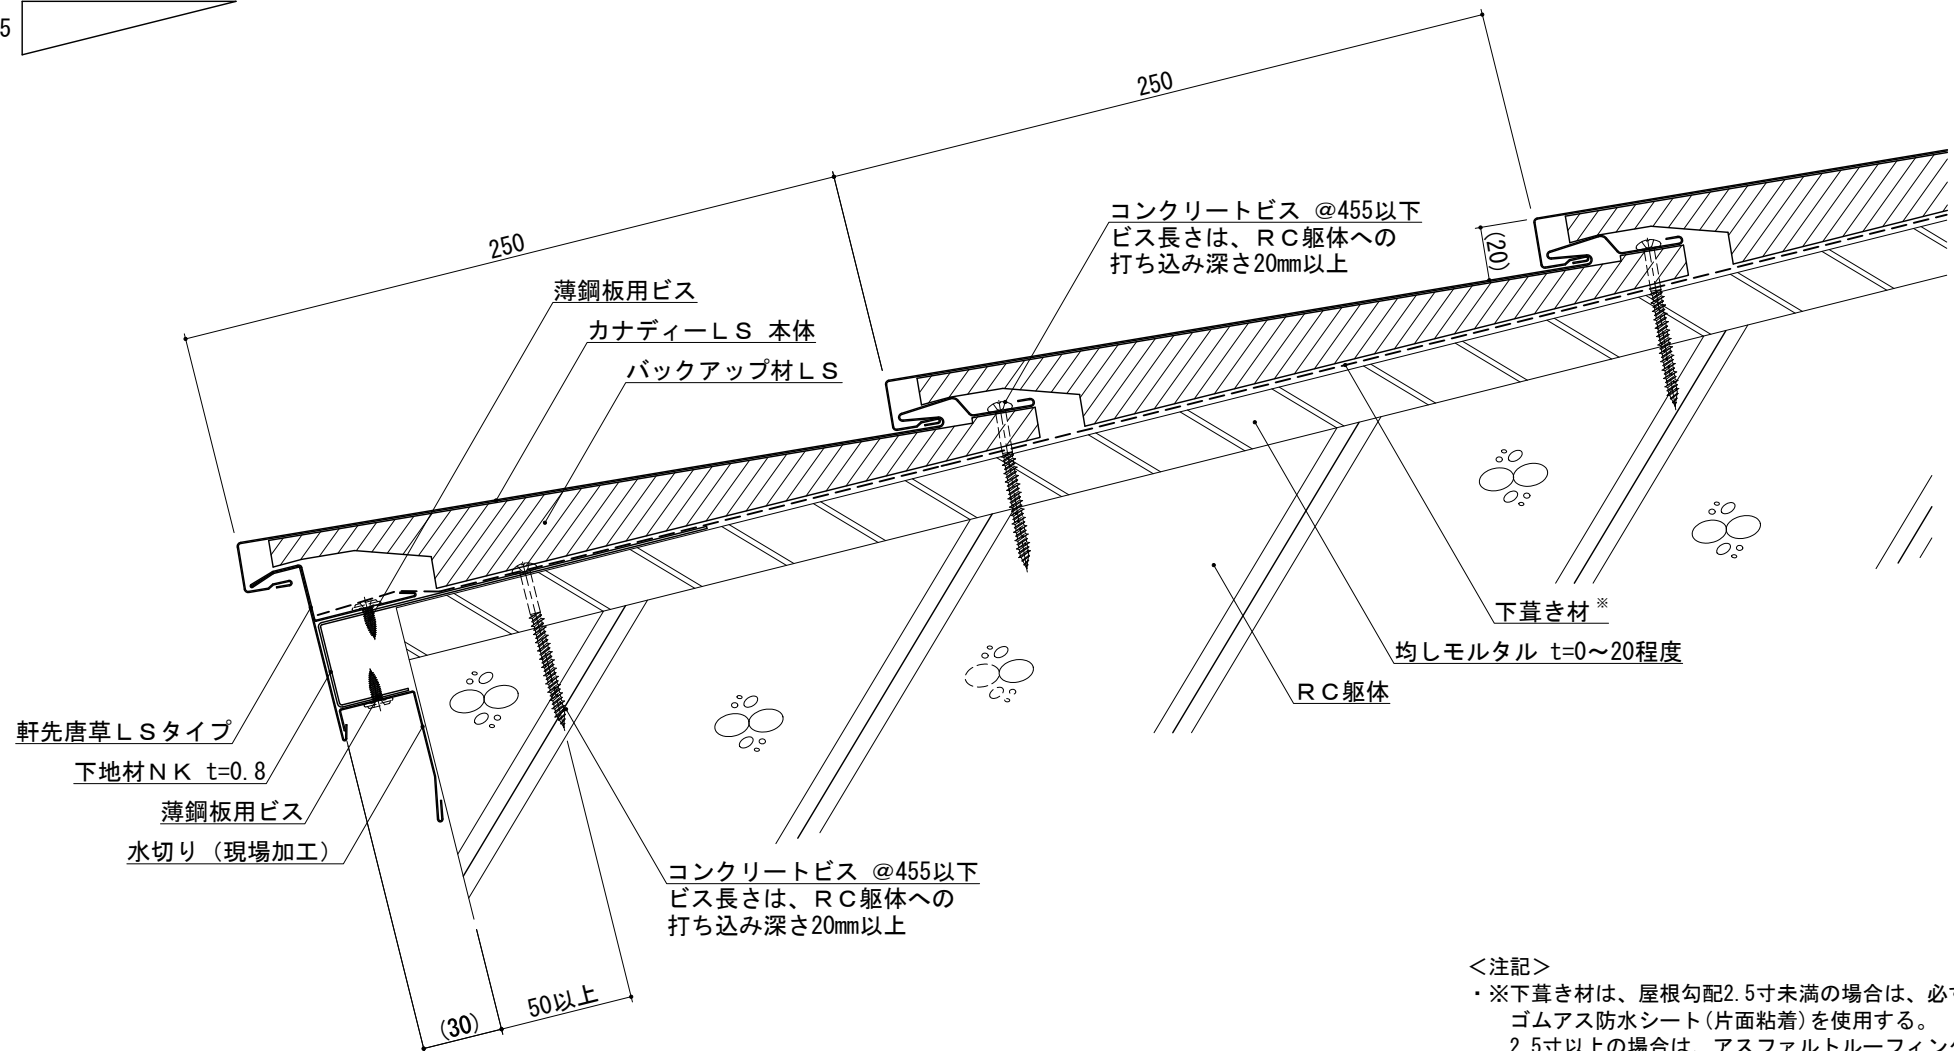

<注記>

- ・※下葺き材は、屋根勾配2.5寸未満の場合は、必ずゴムアス防水シート(片面粘着)を使用する。2.5寸以上の場合は、アスファルトルーフィング940以上を使用可能とする。ただし、2.5寸以上の場合でも現場状況によりゴムアス防水シート(片面粘着)を使用する。
- ・ ( ) は参考値


記号	年月日	変更内容	製図	材質	板厚 (t)	備考	材料寸法 ( / )	質量 (g)	品番	縮尺 1/2	名称
										用紙 A3	タイマーフM型
											図名
											標準納まり図 (RC造)
											品名
											軒先納まり
											図面番号
											A07A-D-251-1-00

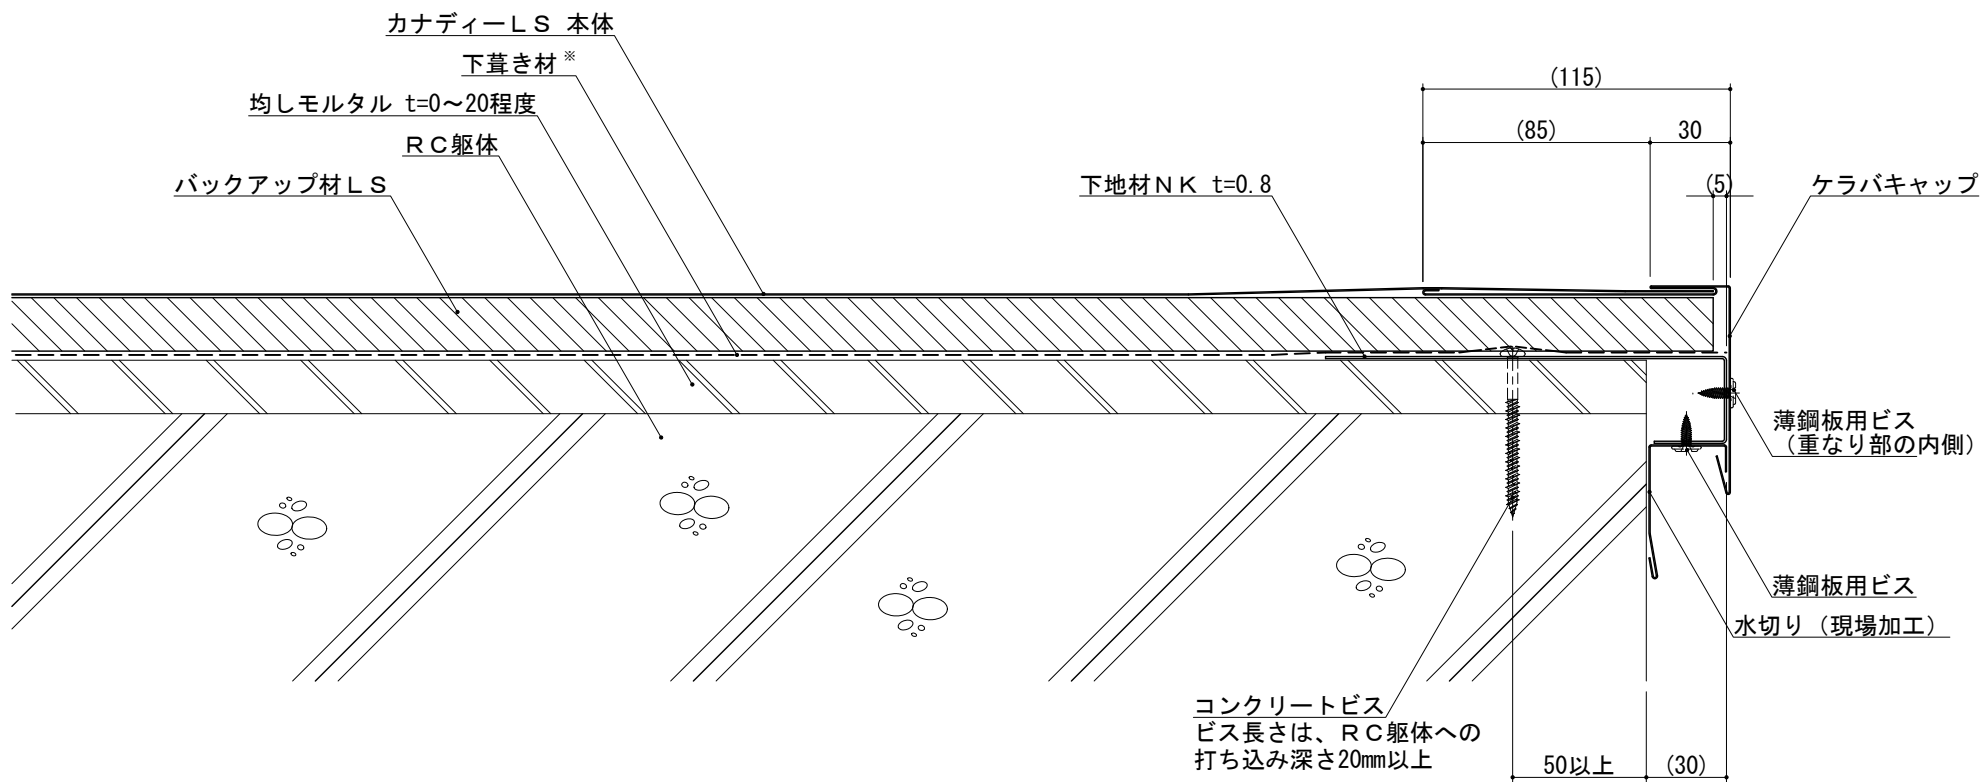

<注記>

- ・※下葺き材は、屋根勾配2.5寸未満の場合は、必ずゴムアス防水シート(片面粘着)を使用する。2.5寸以上の場合は、アスファルトルーフィング940以上を使用可能とする。ただし、2.5寸以上の場合でも現場状況によりゴムアス防水シート(片面粘着)を使用する。
- ・ ( ) は参考値

記号	年月日	変更内容	製図	材質	板厚 (t)	備考	材料寸法 ( / )	質量 (g)	品番	縮尺 1/2	名称
										用紙 A3	カナディー
											図名
											標準納まり図 (RC造)
											品名
											ケラバ納まり (ケラバキャップ仕様)
											図面番号
											A15A-D-351-1-00

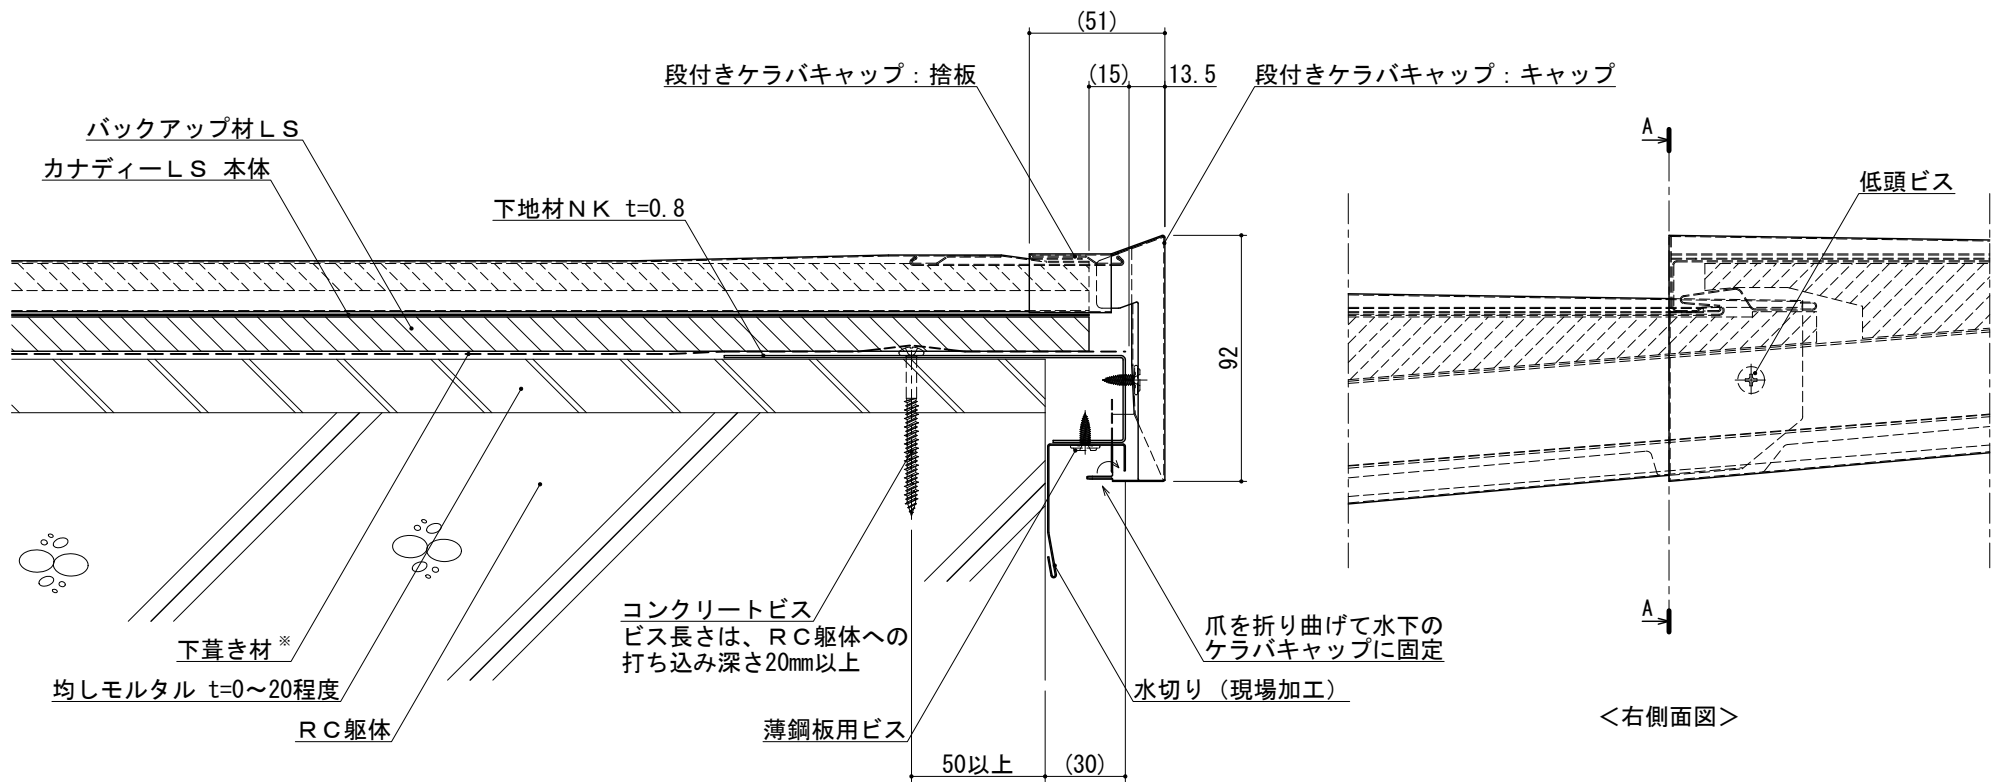



<断面AA>

<右側面図>

<注記>


- ・※下葺き材は、屋根勾配2.5寸未満の場合は、必ずゴムアス防水シート（片面粘着）を使用する。2.5寸以上の場合は、アスファルトルーフィング940以上を使用可能とする。ただし、2.5寸以上の場合でも現場状況によりゴムアス防水シート（片面粘着）を使用する。
- ・（ ）は参考値

記号	年月日	変更内容	製図	材質	板厚 (t)	備考	材料寸法 ( / )	質量 (g)	品番	縮尺 1/2	名称
										用紙 A3	カナディー
							×	承認	検図	製図	図名
								2021.09.21			標準納まり図 (RC造)
											品名
											ケラバ納まり (段付きケラバキャップ仕様)
											図面番号
											A15A-D-352-1-00

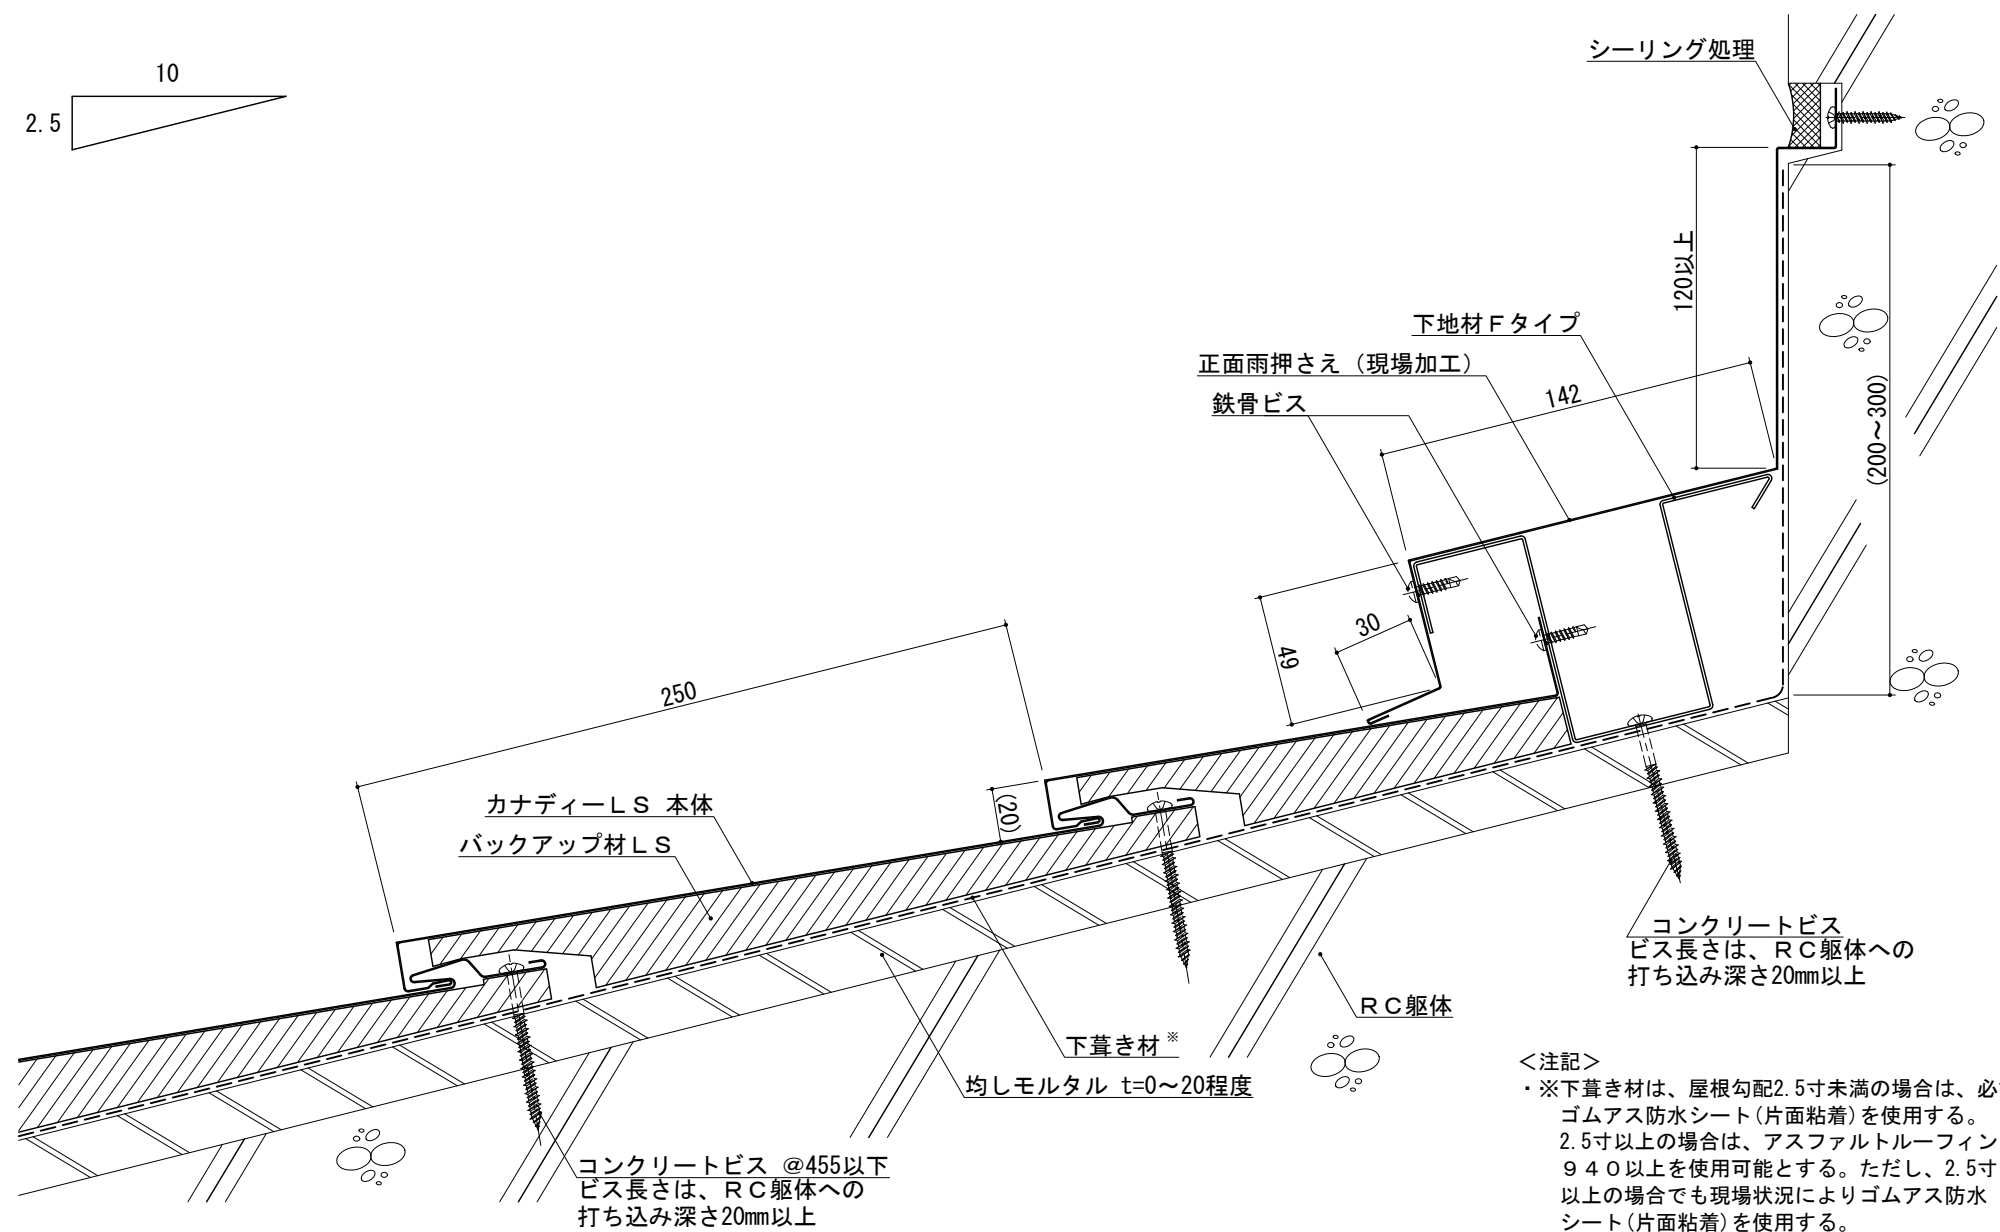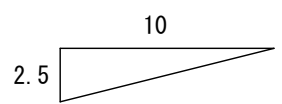

<注記>  
・※下葺き材は、屋根勾配2.5寸未満の場合は、必ず  
ゴムアス防水シート(片面粘着)を使用する。  
2.5寸以上の場合は、アスファルトルーフィング  
940以上を使用可能とする。ただし、2.5寸  
以上の場合でも現場状況によりゴムアス防水  
シート(片面粘着)を使用する。  
・( )は参考値


				材 質	板厚 (t)	備 考	材料寸法	質量 (g)	品 番	縮 尺	名 称
							( / )			1/2	カナディー
							×	承 認	検 図	製 図	図 名
										用 紙	標準納まり図 (RC造)
										A 3	品 名
											正面壁取り合い納まり
											図面番号
											A15A-D-451-1-00
記号	年月日	変更内容	製図				カット代含まず				

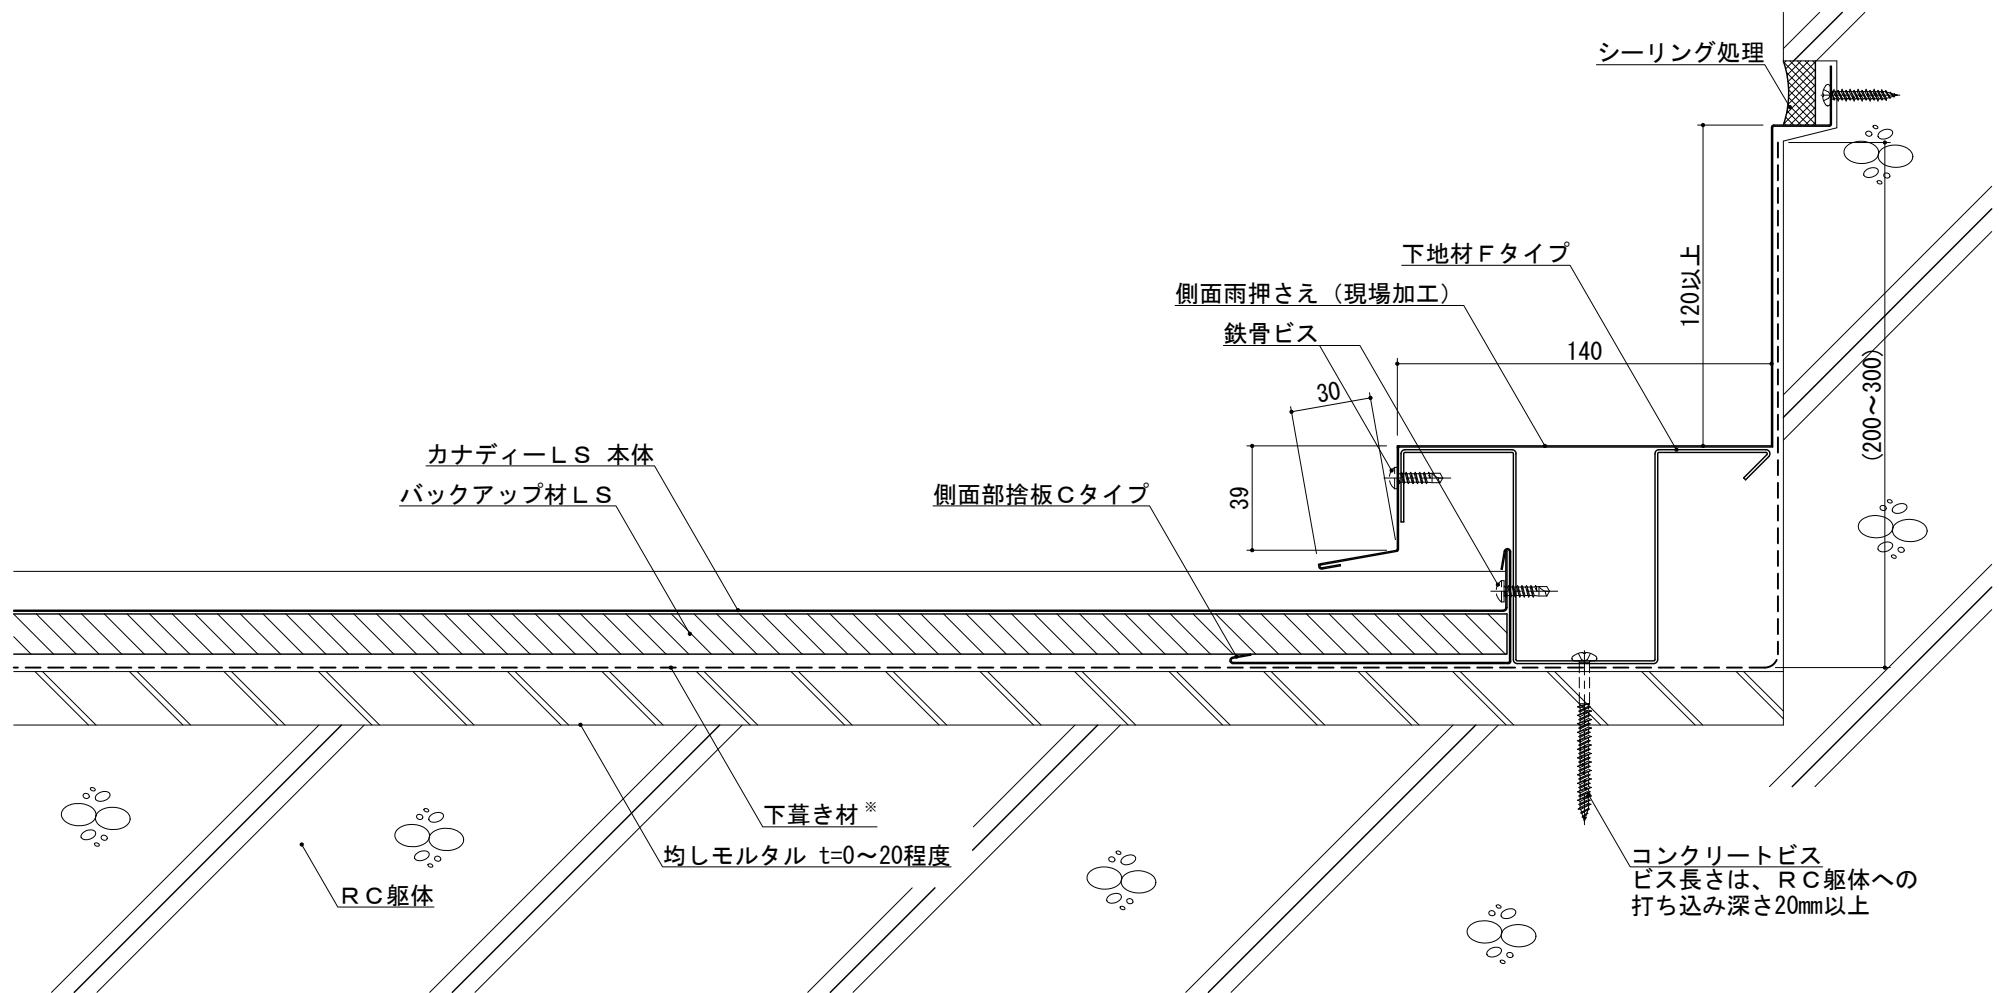

<注記>

- ・※下葺き材は、屋根勾配2.5寸未満の場合は、必ずゴムアス防水シート(片面粘着)を使用する。2.5寸以上の場合は、アスファルトルーフィング940以上を使用可能とする。ただし、2.5寸以上の場合でも現場状況によりゴムアス防水シート(片面粘着)を使用する。
- ・ ( ) は参考値

記号	年月日	変更内容	製図	材質	板厚 (t)	備考	材料寸法 ( / )	質量 (g)	品番	縮尺 1/2	名称
											カナディー
											図名
											標準納まり図 (RC造)
											品名
											側面壁取り合い納まり
											図面番号
											A15A-D-452-1-00

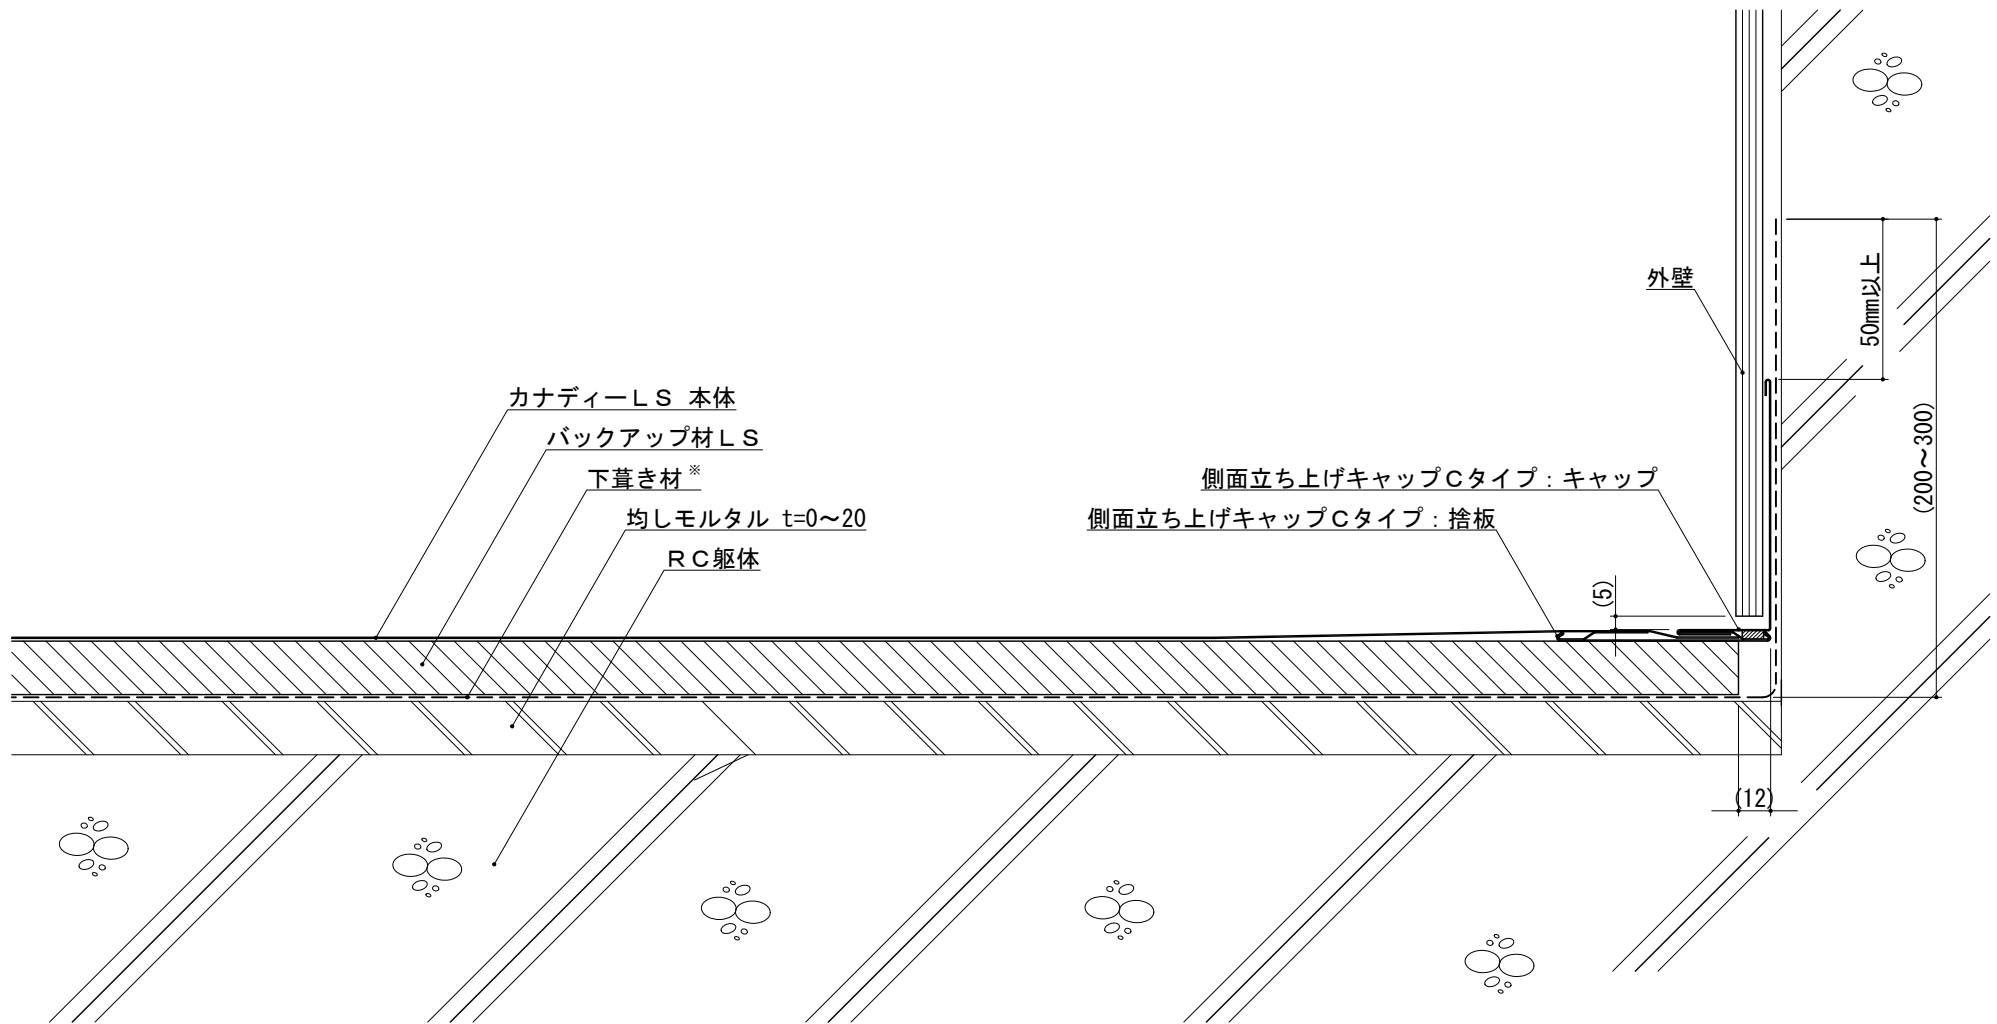


<注記>

- ・※下葺き材は、屋根勾配2.5寸未満の場合は、必ずゴムアス防水シート(片面粘着)を使用する。2.5寸以上の場合は、アスファルトルーフィング940以上を使用可能とする。ただし、2.5寸以上の場合でも現場状況によりゴムアス防水シート(片面粘着)を使用する。
- ・ ( ) は参考値

記号	年月日	変更内容	製図	材質	板厚 (t)	備考	材料寸法 ( / )	質量 (g)	品番	縮尺 1/2	名称
											カナディー
											図名
											標準納まり図 (RC造)
											品名
											壁取り合い納まり(側面立ち上げキャップ仕様)
											図面番号
											A15A-D-453-1-00




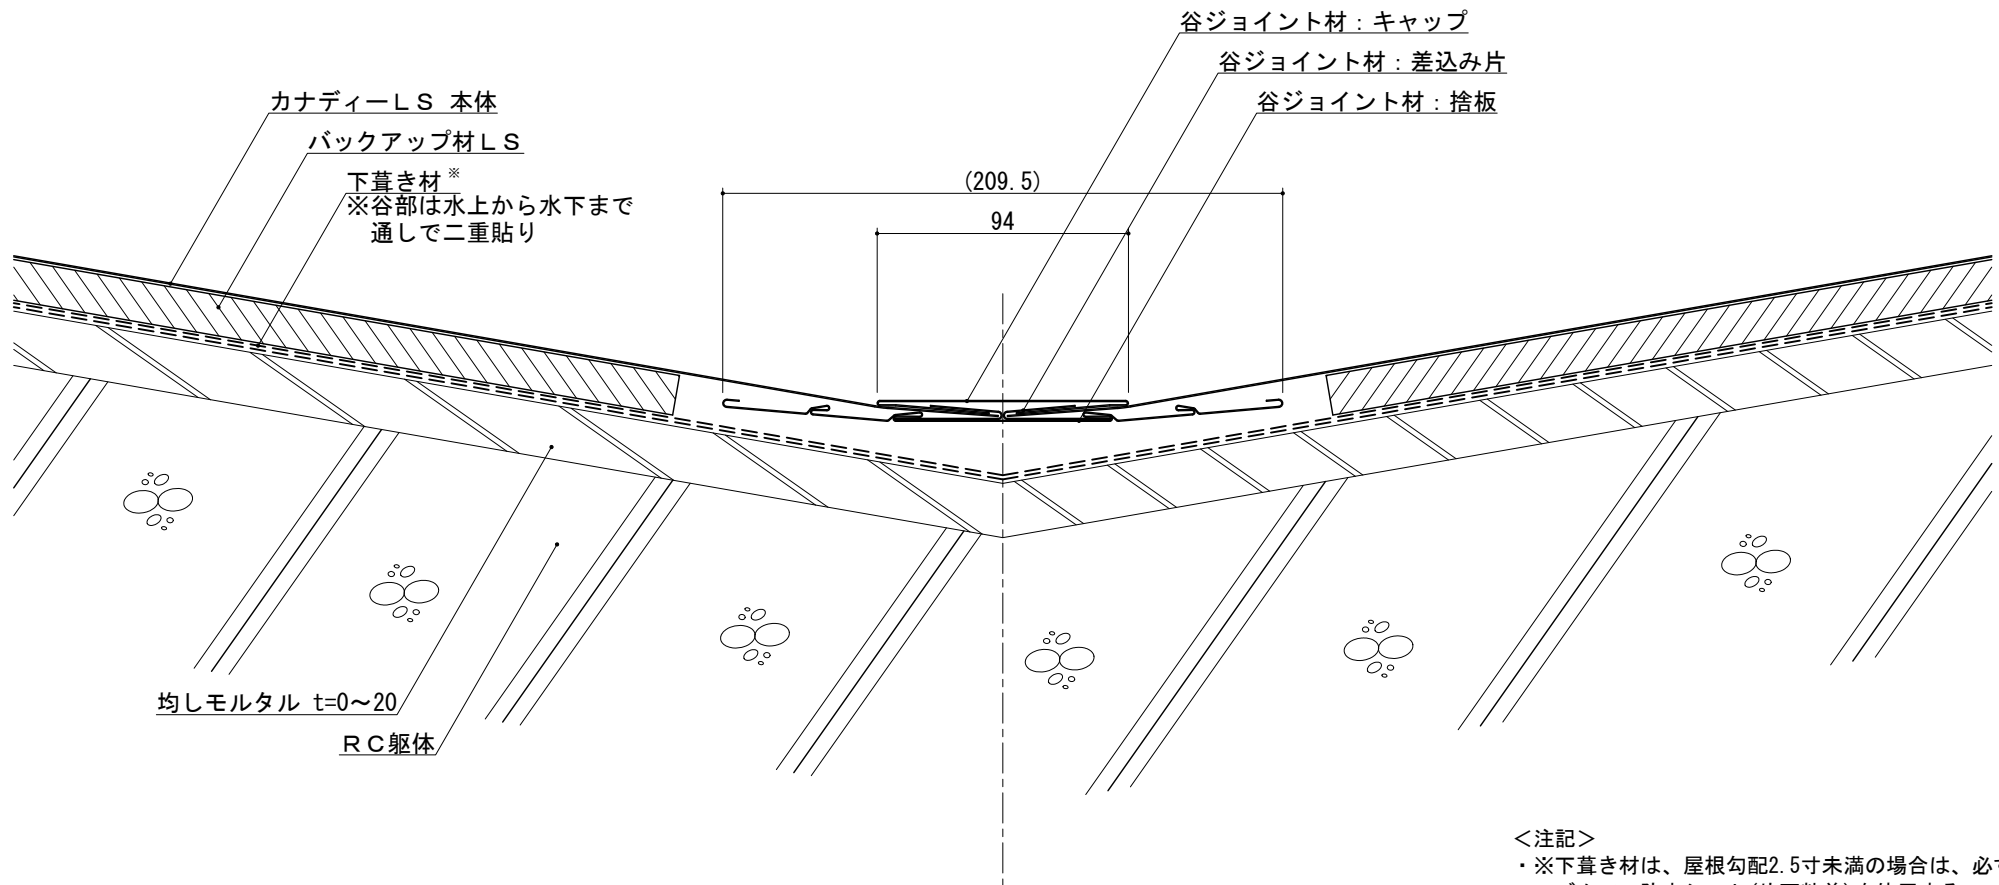

<注記>

- ・※下葺き材は、屋根勾配2.5寸未満の場合は、必ずゴムアス防水シート(片面粘着)を使用する。2.5寸以上の場合は、アスファルトルーフィング940以上を使用可能とする。ただし、2.5寸以上の場合でも現場状況によりゴムアス防水シート(片面粘着)を使用する。
- ・ ( ) は参考値



記号	年月日	変更内容	製図	材質	板厚 (t)	備考	材料寸法 ( / )	質量 (g)	品番	縮尺 1/2	名称
										用紙 A3	カナディー
							×	承認	検図	検図	図名
										2021.09.22	標準納まり図 (RC造)
											品名
											谷納まり (谷ジョイント材仕様)
											図面番号
											A15A-D-551-1-00

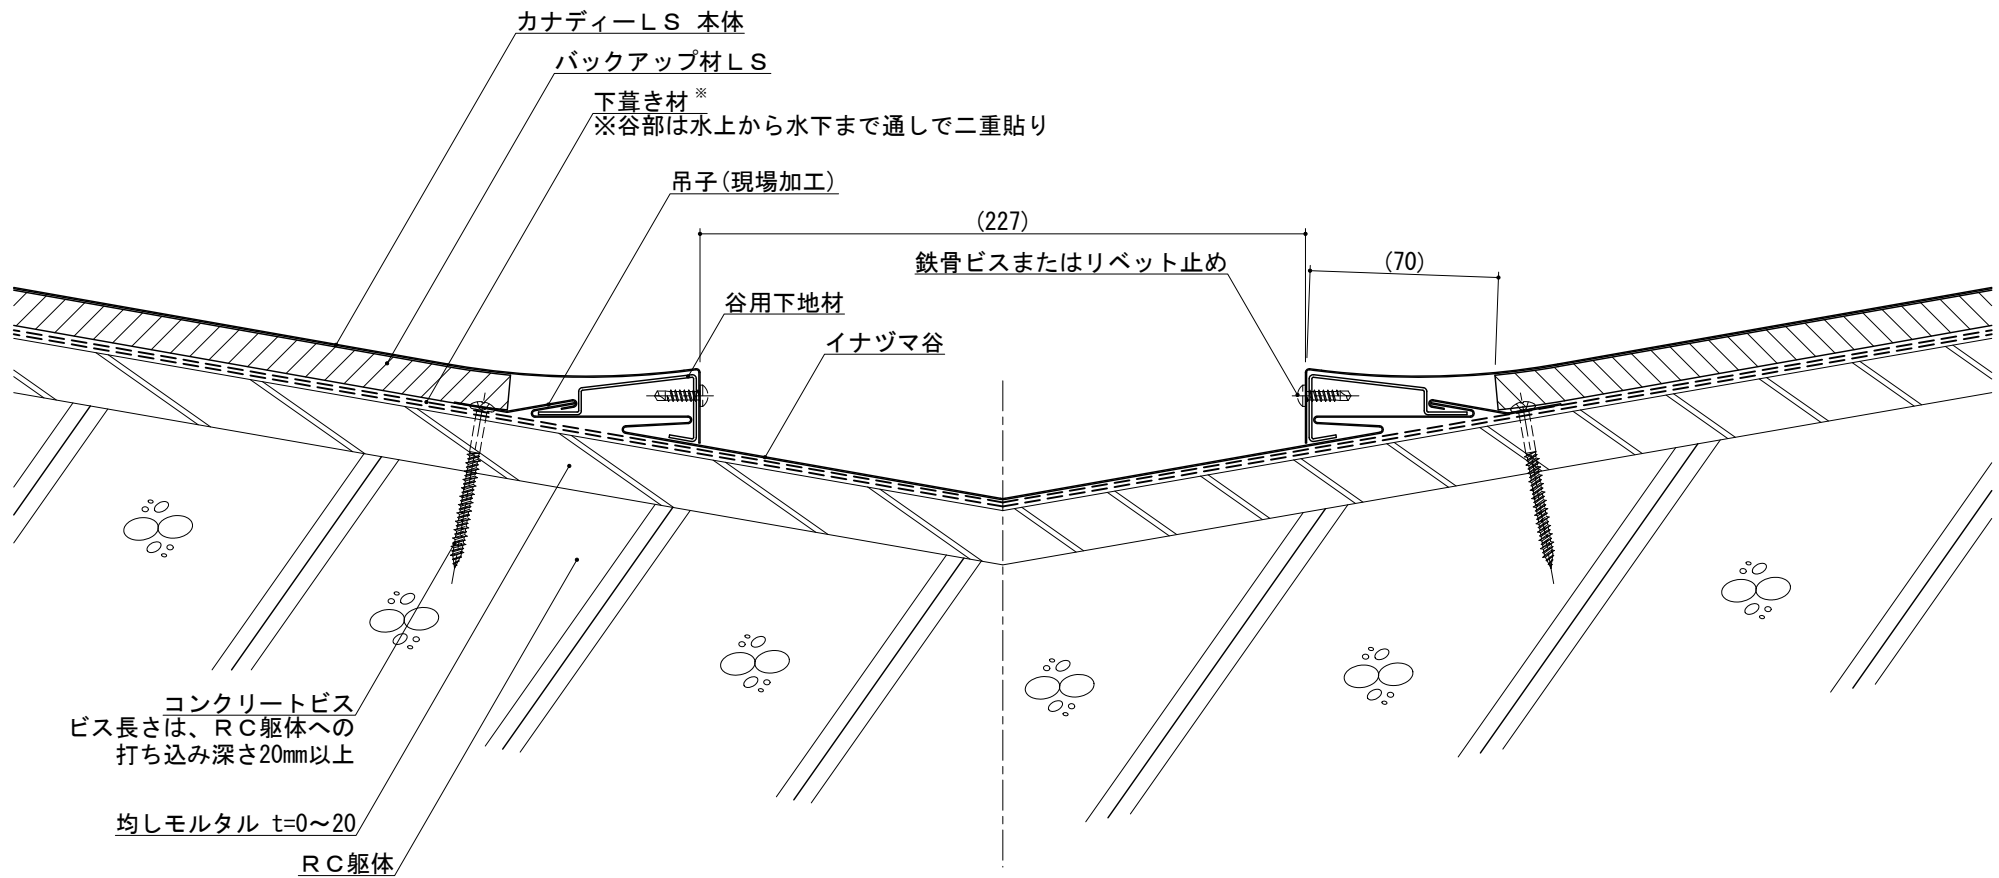

<注記>

- ・※下葺き材は、屋根勾配2.5寸未満の場合は、必ずゴムアス防水シート(片面粘着)を使用する。2.5寸以上の場合は、アスファルトルーフィング940以上を使用可能とする。ただし、2.5寸以上の場合でも現場状況によりゴムアス防水シート(片面粘着)を使用する。
- ・ ( ) は参考値


記号	年月日	変更内容	製図	材質	板厚 (t)	備考	材料寸法 ( / )	質量 (g)	品番	承認	検図	検図	製図	縮尺 1/2	用紙 A3	名称	カナディー
							×									図名	標準納まり図 (RC造)
																品名	谷納まり (イナヅマ谷仕様)
																図面番号	A15A-D-552-1-00
2021.09.22	図面新規作成		星														
							カット代含まず										

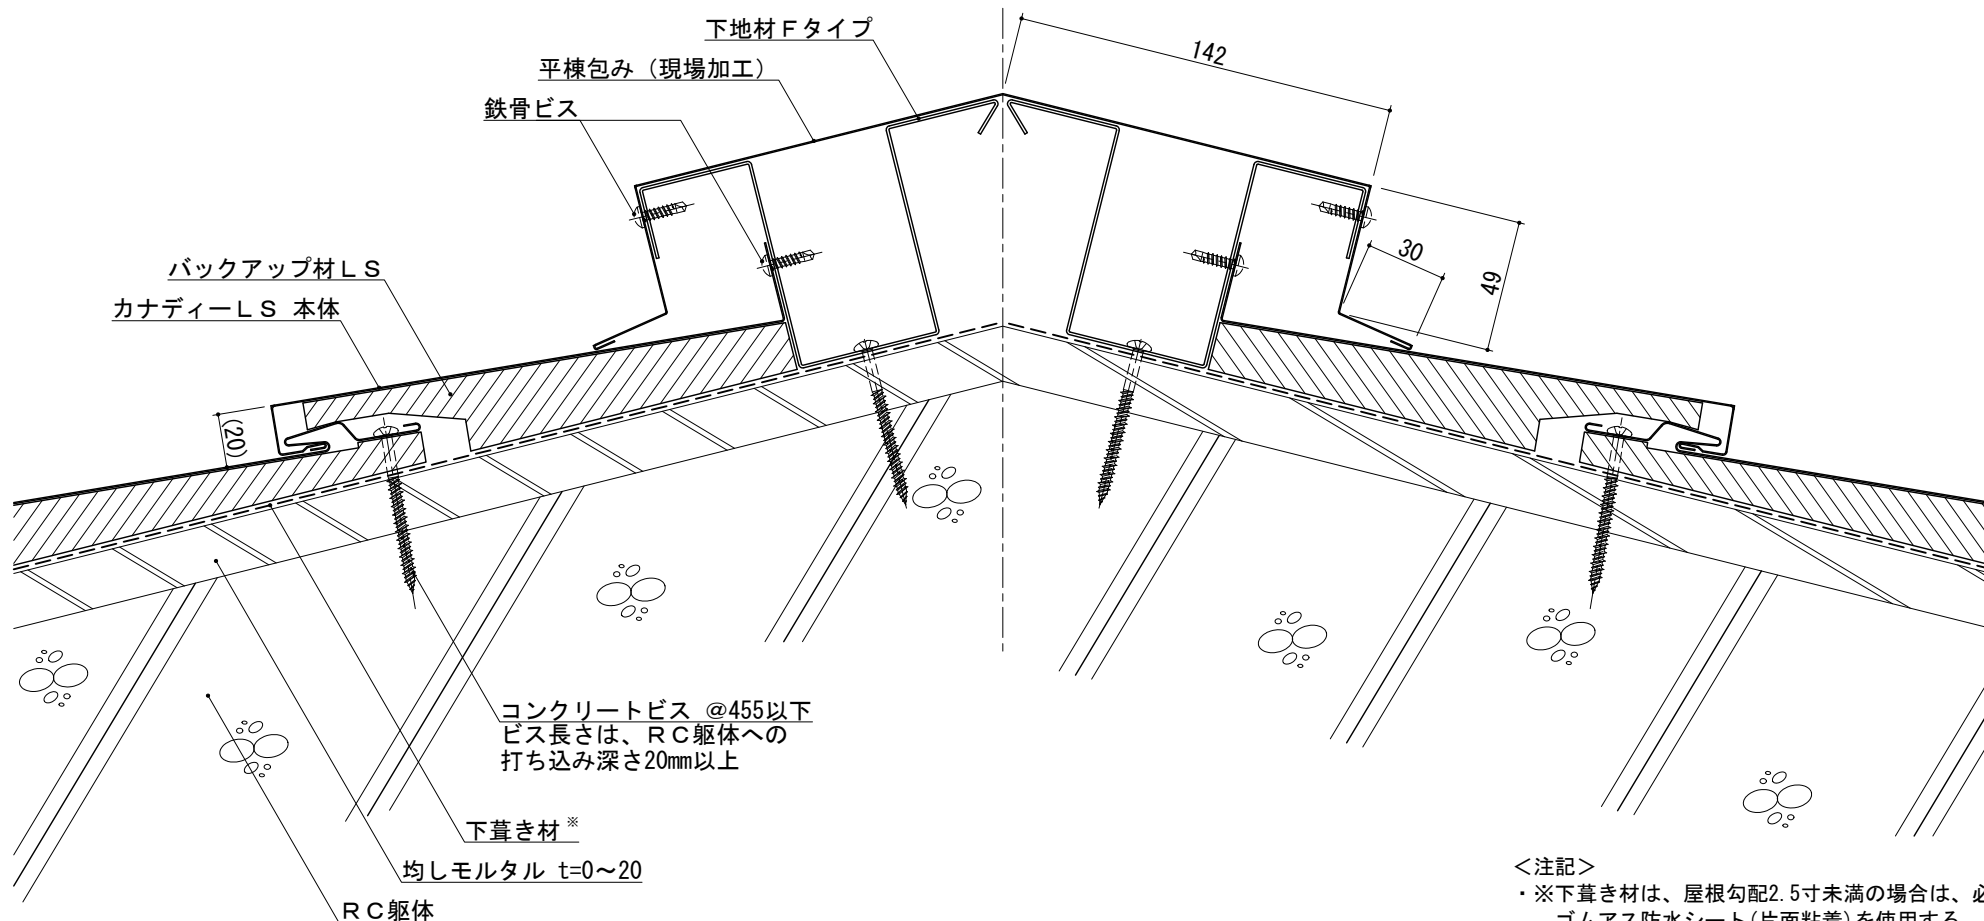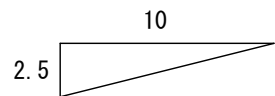

<注記>

- ・※下葺き材は、屋根勾配2.5寸未満の場合は、必ずゴムアス防水シート(片面粘着)を使用する。2.5寸以上の場合は、アスファルトルーフィング940以上を使用可能とする。ただし、2.5寸以上の場合でも現場状況によりゴムアス防水シート(片面粘着)を使用する。
- ・ ( ) は参考値

記号	年月日	変更内容	製図	材質	板厚 (t)	備考	材料寸法 ( / )	質量 (g)	品番	縮尺 1/2	名称
										用紙 A3	カナディー
							×	承認	検図	検図	図名
								2021.09.22	2021.09.22	2021.09.22	標準納まり図 (RC造)
								星	星	星	品名
											主棟納まり
											図面番号
											A15A-D-651-1-00

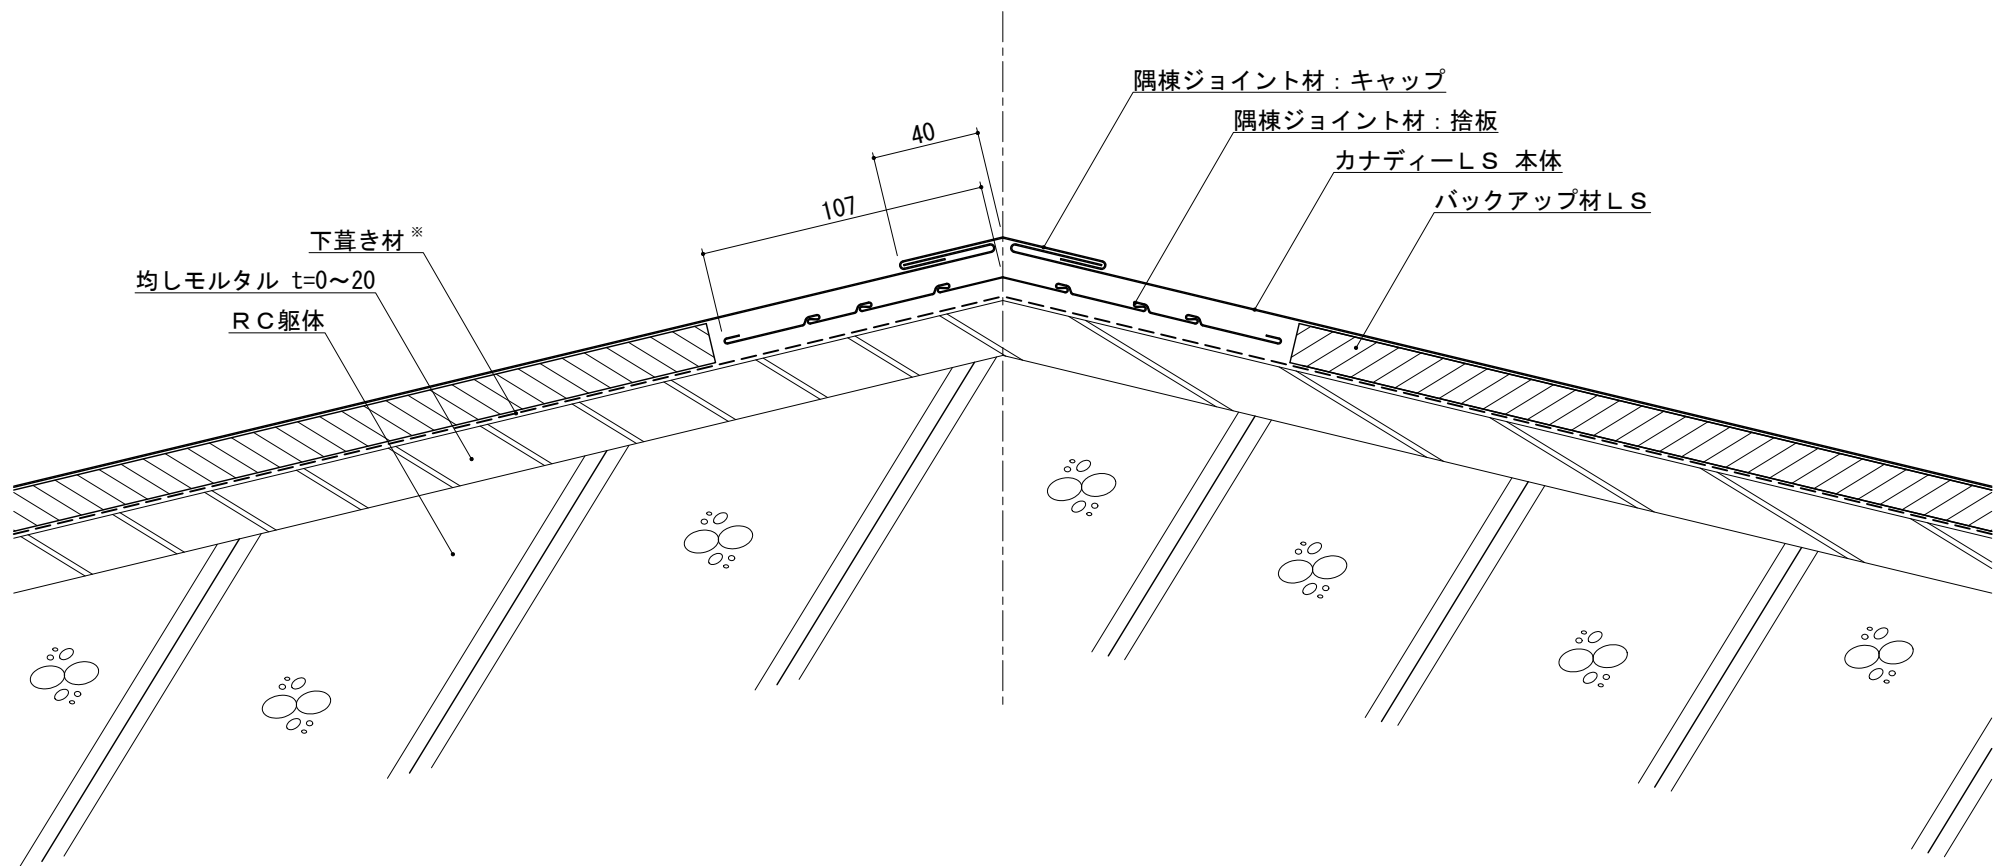

- <注記>
- ・※下葺き材は、屋根勾配2.5寸未満の場合は、必ずゴムアス防水シート(片面粘着)を使用する。2.5寸以上の場合は、アスファルトルーフィング940以上を使用可能とする。ただし、2.5寸以上の場合でも現場状況によりゴムアス防水シート(片面粘着)を使用する。
  - ・ ( ) は参考値

記号	年月日	変更内容	製図	材質	板厚 (t)	備考	材料寸法 ( / )	質量 (g)	品番	縮尺 1/2	名称
							— ×	承認	検図	製図	図名
							— ×	2021.09.22	2021.09.22	2021.09.22	品名
							カッ代含まず	矢吹	佐藤(建)	星	図面番号
											カナディー
											標準納まり図 (RC造)
											隅棟納まり (隅棟ジョイント材仕様)
											A15A-D-652-1-00