

 



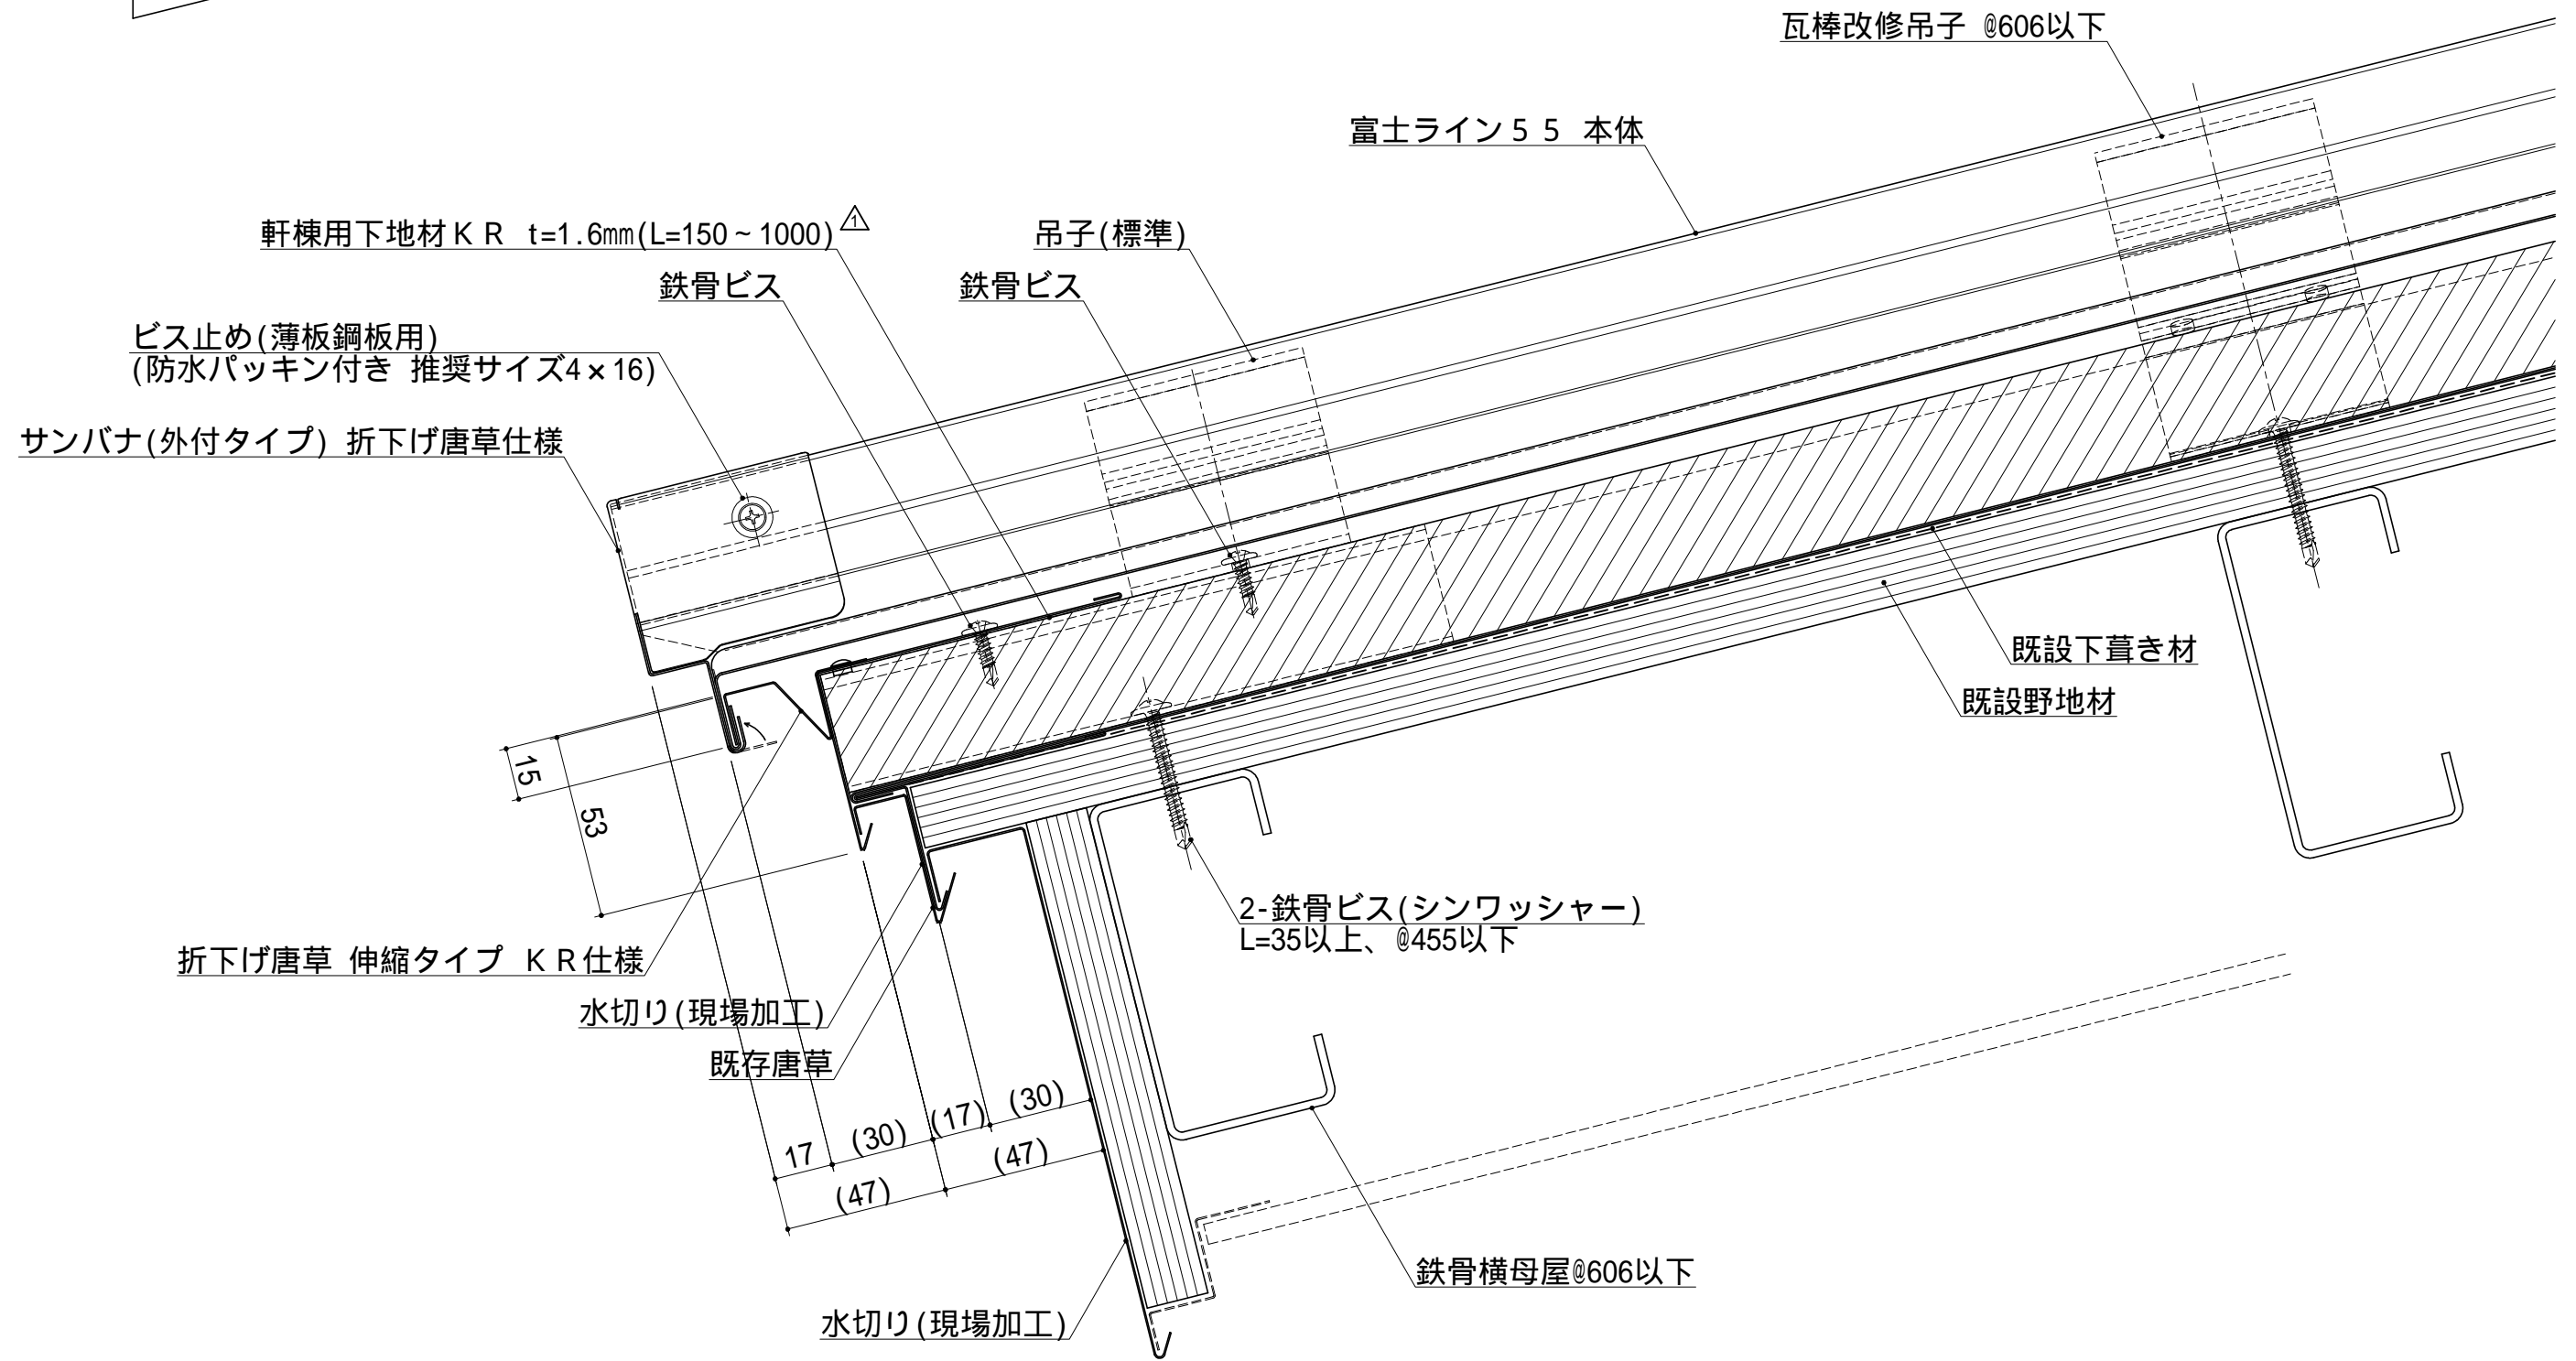
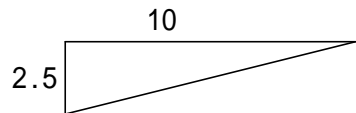
<注記>  
・ ( ) は参考値

				材 質	板厚 (t)	備 考	材料寸法	質量 (g)	品 番					縮 尺	名 称
							( / )							1/2	富士ライン 5 5 瓦棒改修
							×	承 認	検 図	検 図	製 図			用 紙	図 名
														A 3	品 名
															図面番号
2022.04.25	図面新規作成		星(豊)												B10A-D-1A1-1-00
記号	年月日	変 更 内 容	製図					加付代含まず							

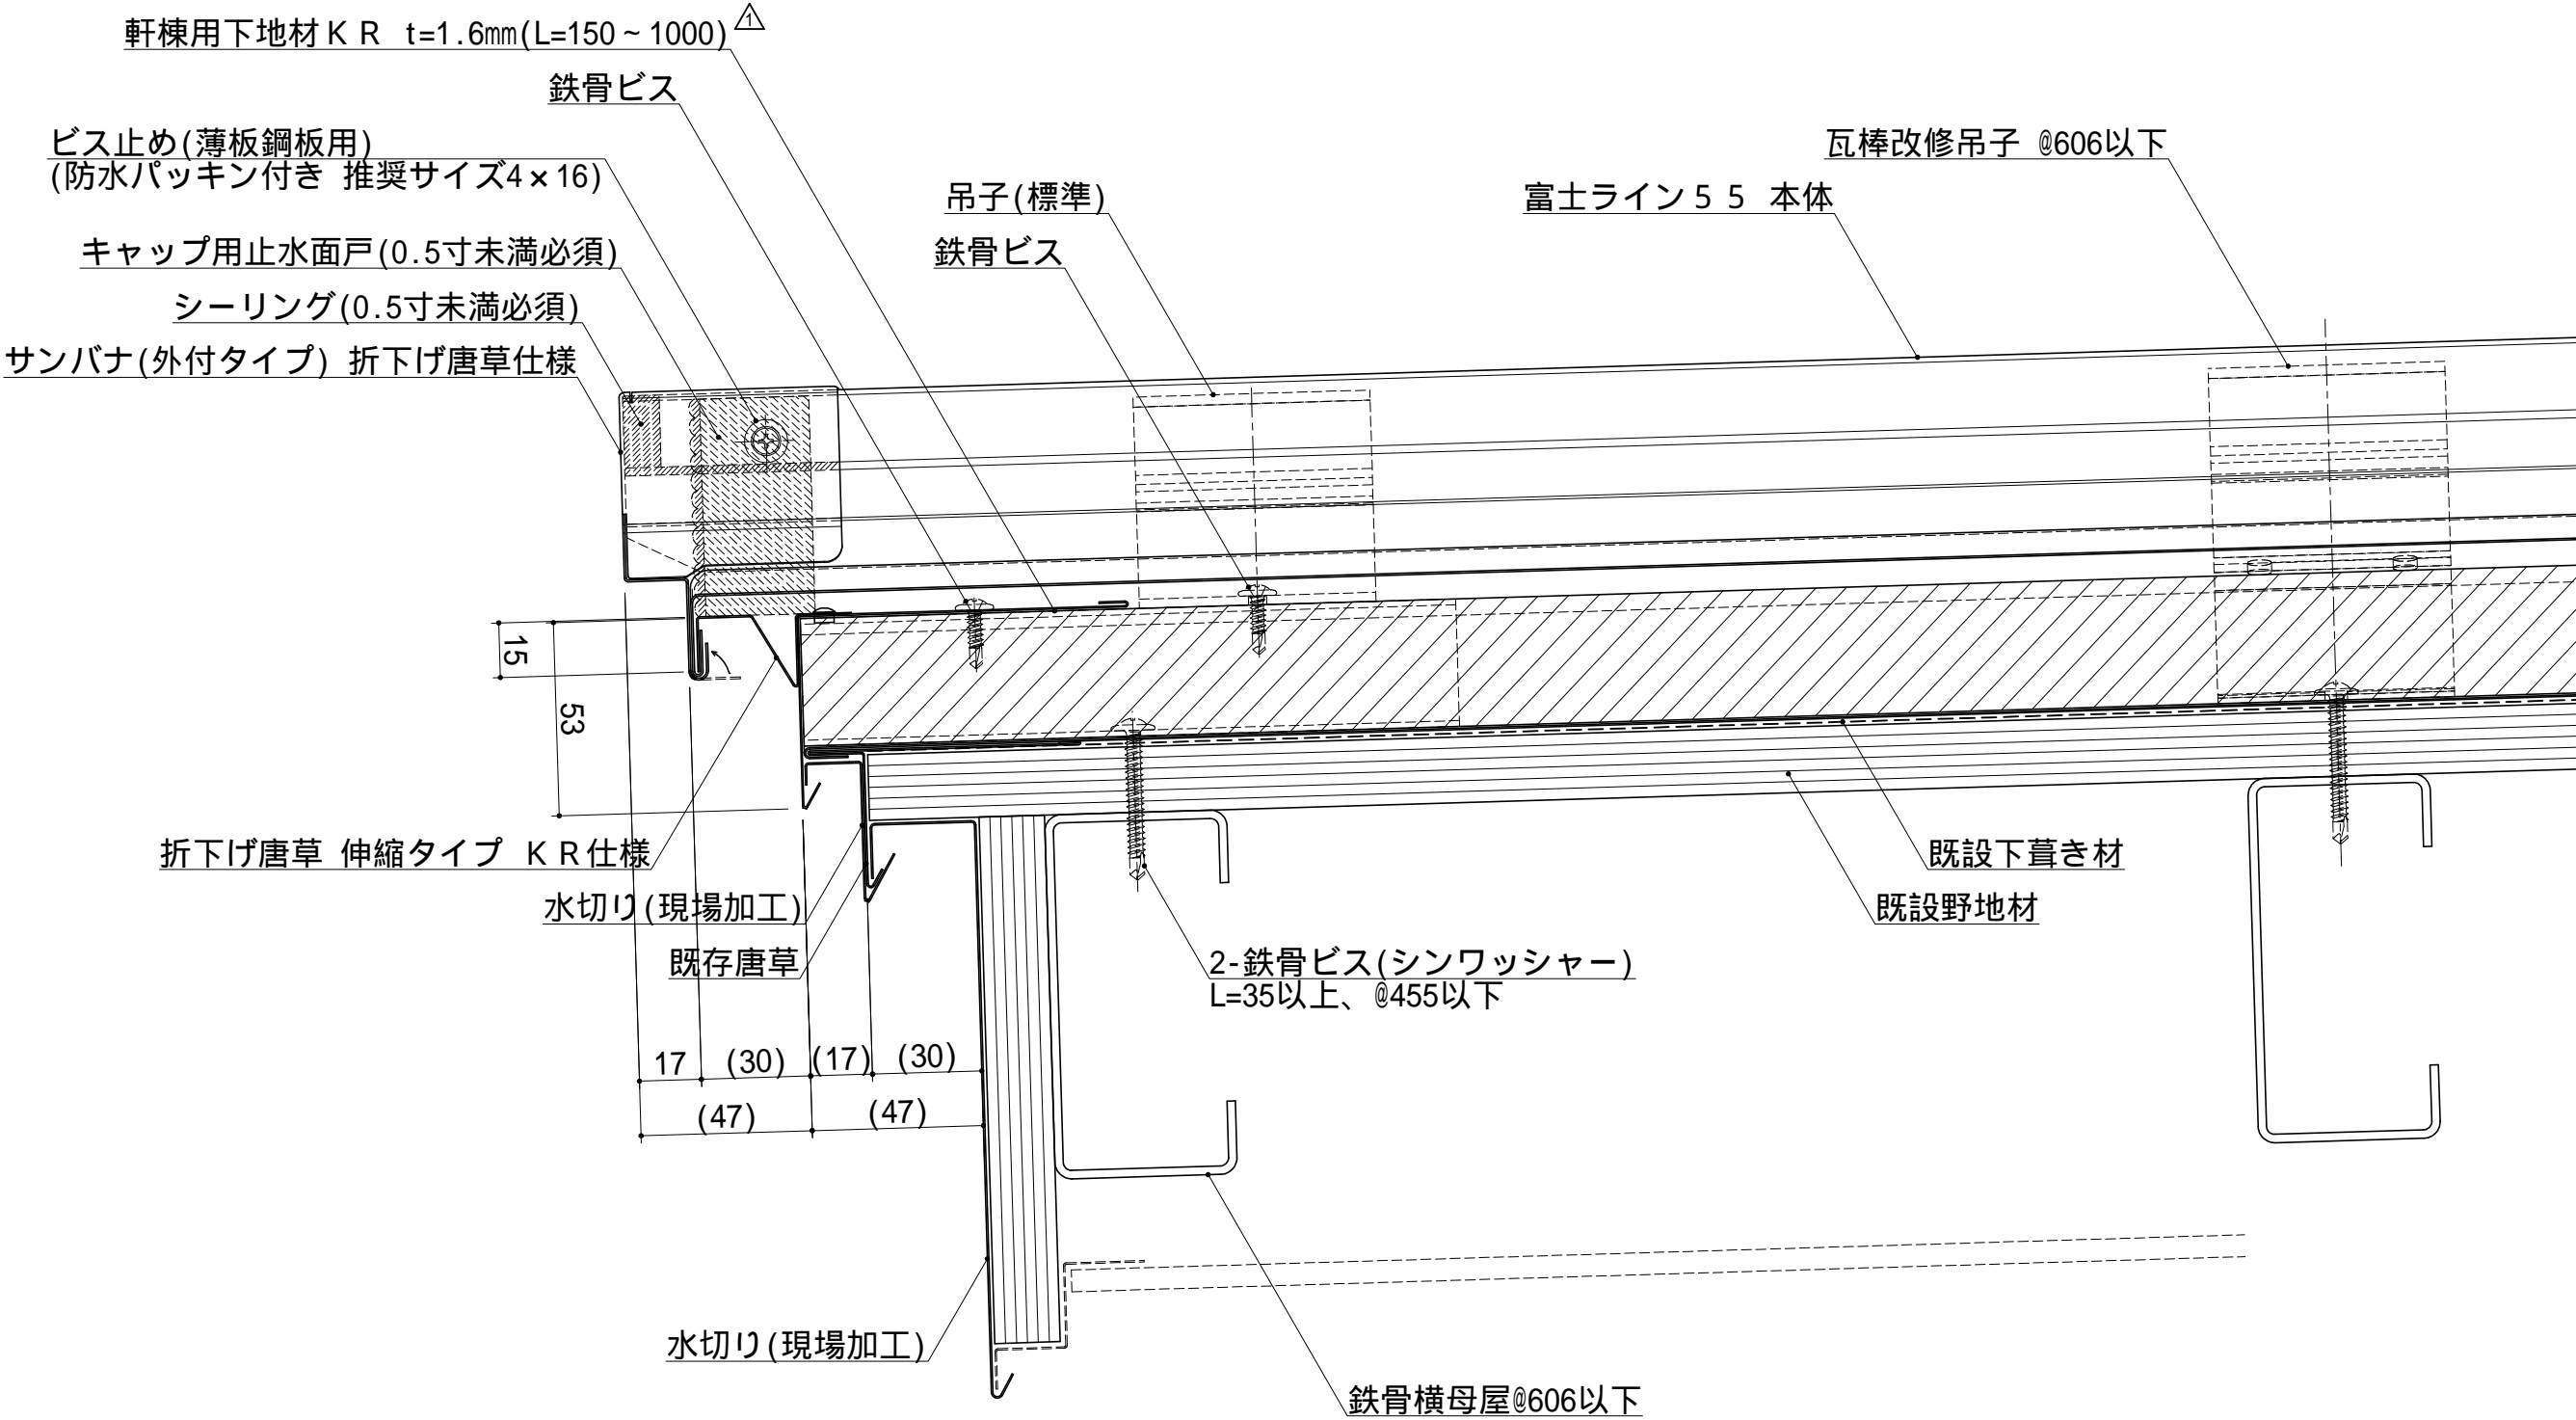



< 注記 >  
・ ( ) は参考値

				材 質	板厚 ( t )	備 考	材料寸法	質量(g)	品 番			縮 尺	名 称	富士ライン 5 5 瓦棒改修
				別記	別記		(      /      )				1/2	図 名		
							—	承認	検 図	検 図	製 図	用 紙	品 名	軒先納まり(サンバナ(外付タイプ))(0.5寸未満)
△	2024.02.01	軒棟用下地材 K R 長さ追記	星(豊)				×				2024.02.01	A 3		
	2022.04.27	図面新規作成	星(豊)				—				星(豊)			
記号	年月日	変 更 内 容	製図				カット代含まず							


 



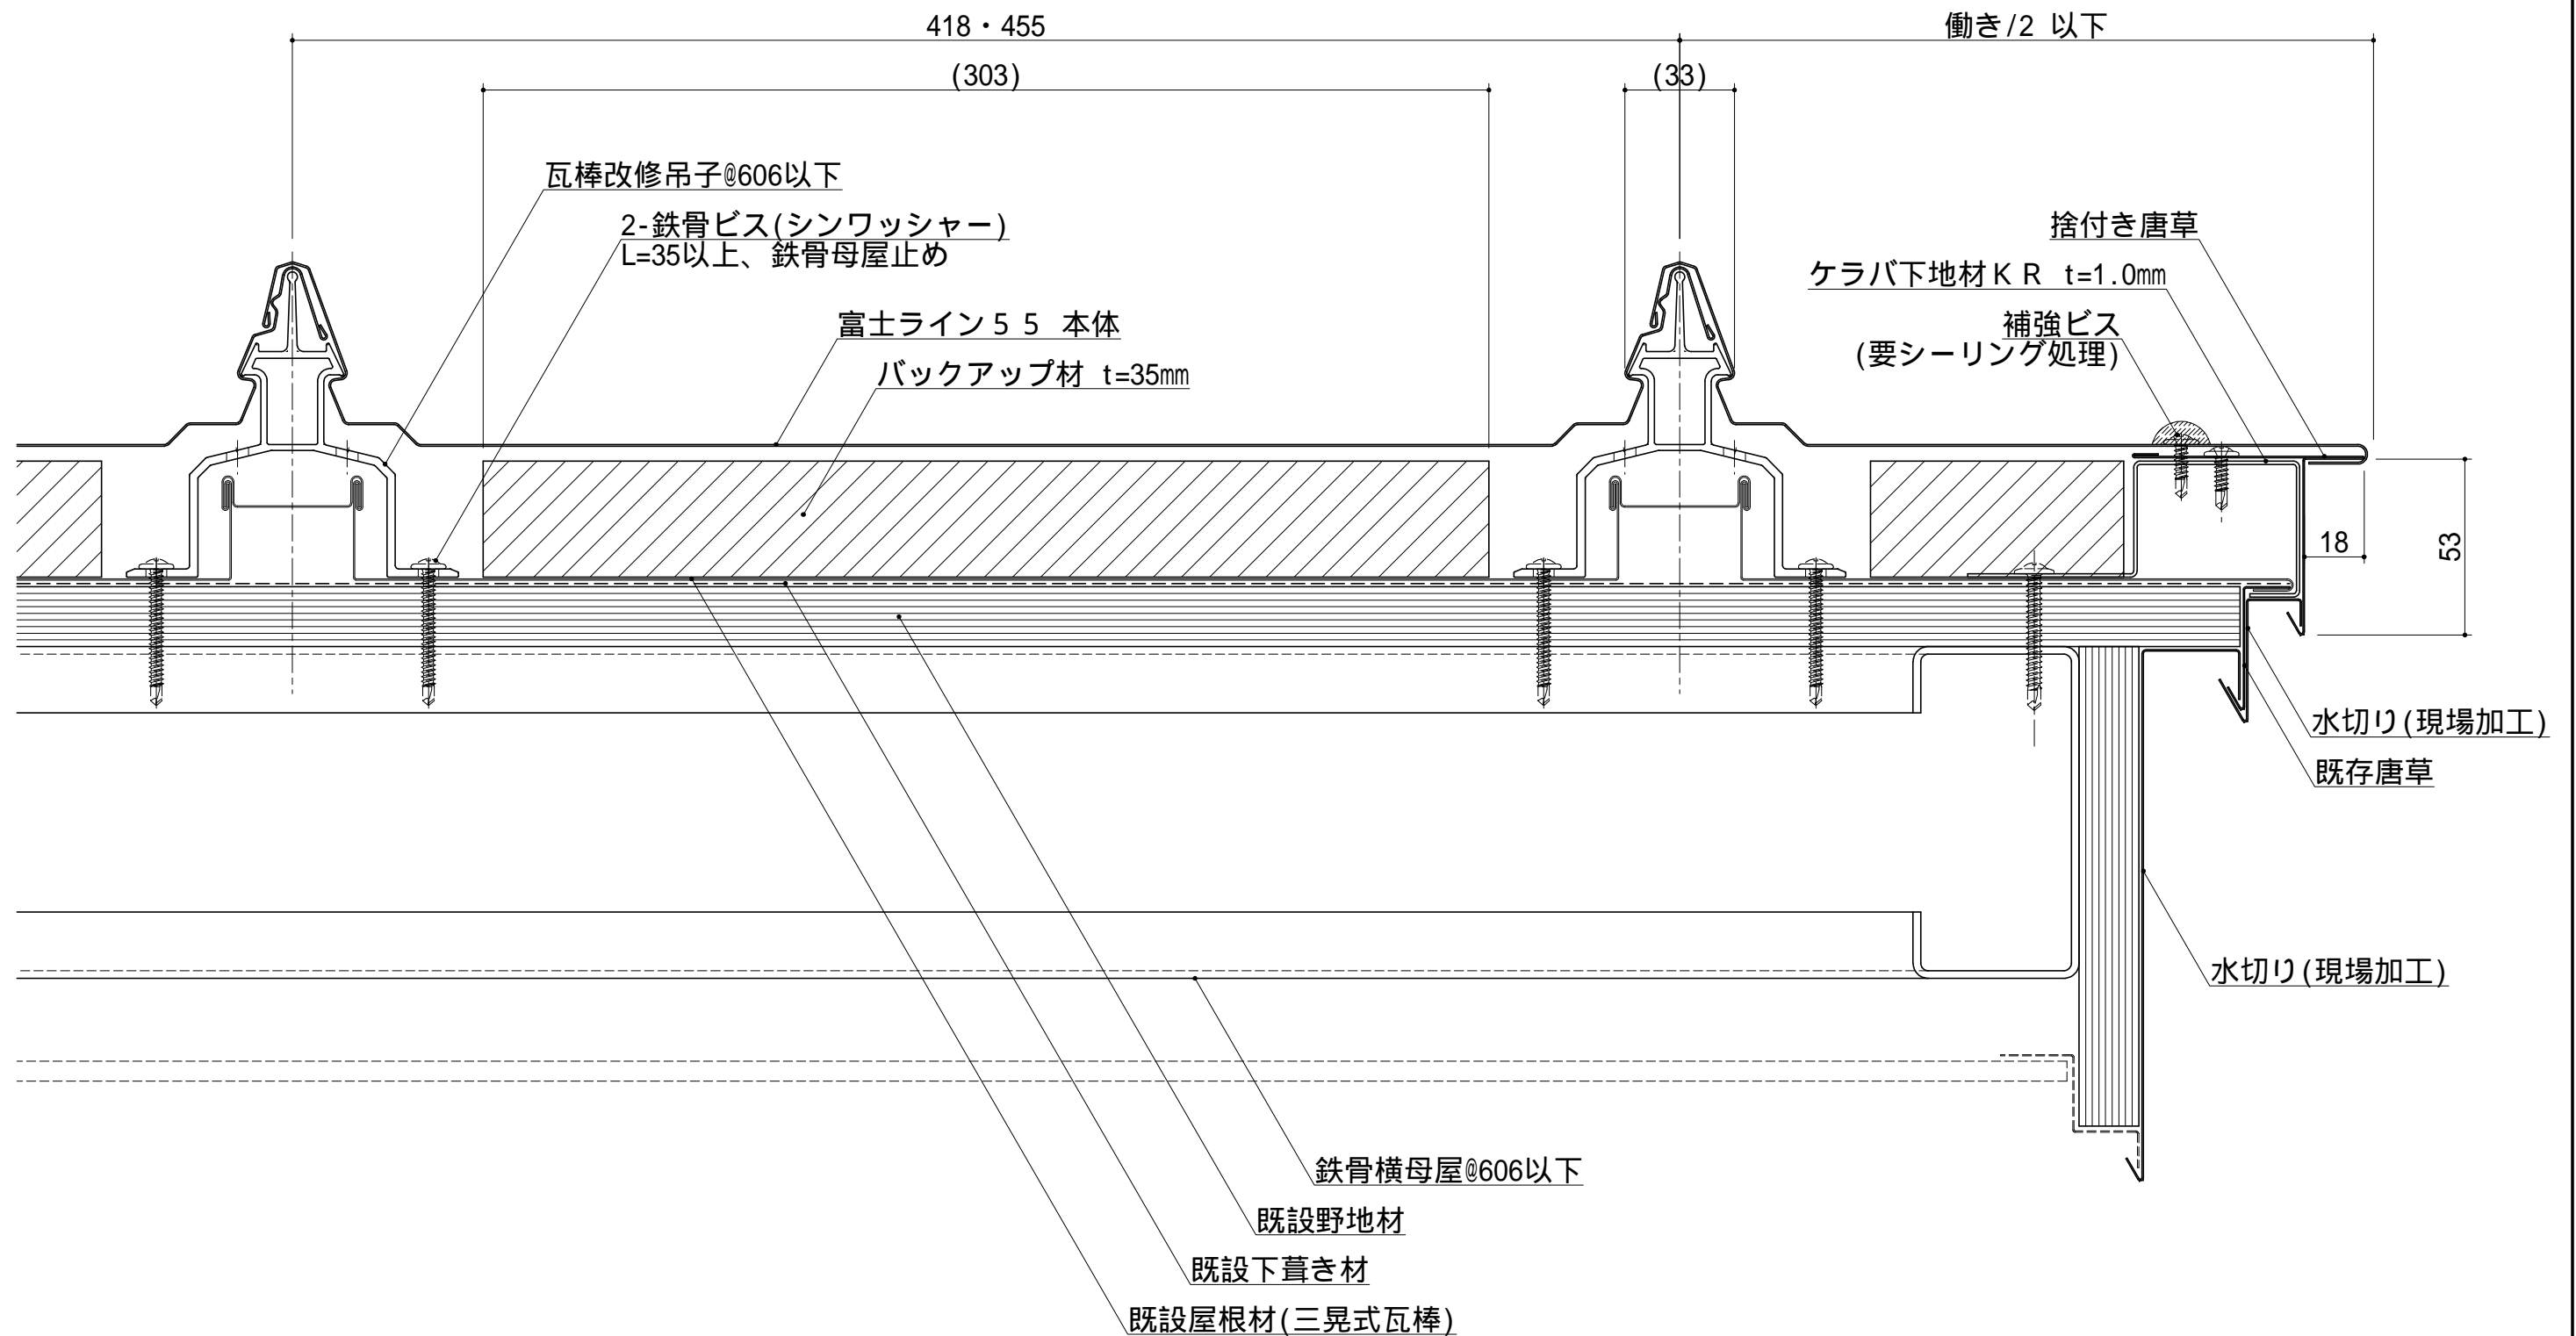
< 注記 >  
・ ( ) は参考値

				材 質	板厚 (t)	備 考	材料寸法	質量 (g)	品 番					縮 尺	名 称
				別記	別記		( / )							1/2	富士ライン 5 5 瓦棒改修
								承 認	検 図	検 図	製 図			用 紙	図 名
							×							A 3	標準納まり図 (S 造) (折下げ唐草伸縮仕様)
△	2024.02.01	軒棟用下地材 K R 長さ追記	星 (豊)												品 名
	2022.04.30	図面新規作成	星 (豊)												軒先納まり (サンパナ (外付タイプ)) (0.5寸以上)
記号	年月日	変 更 内 容	製図				加付代含まず								図面番号
															B10A-D-2A2-2-00

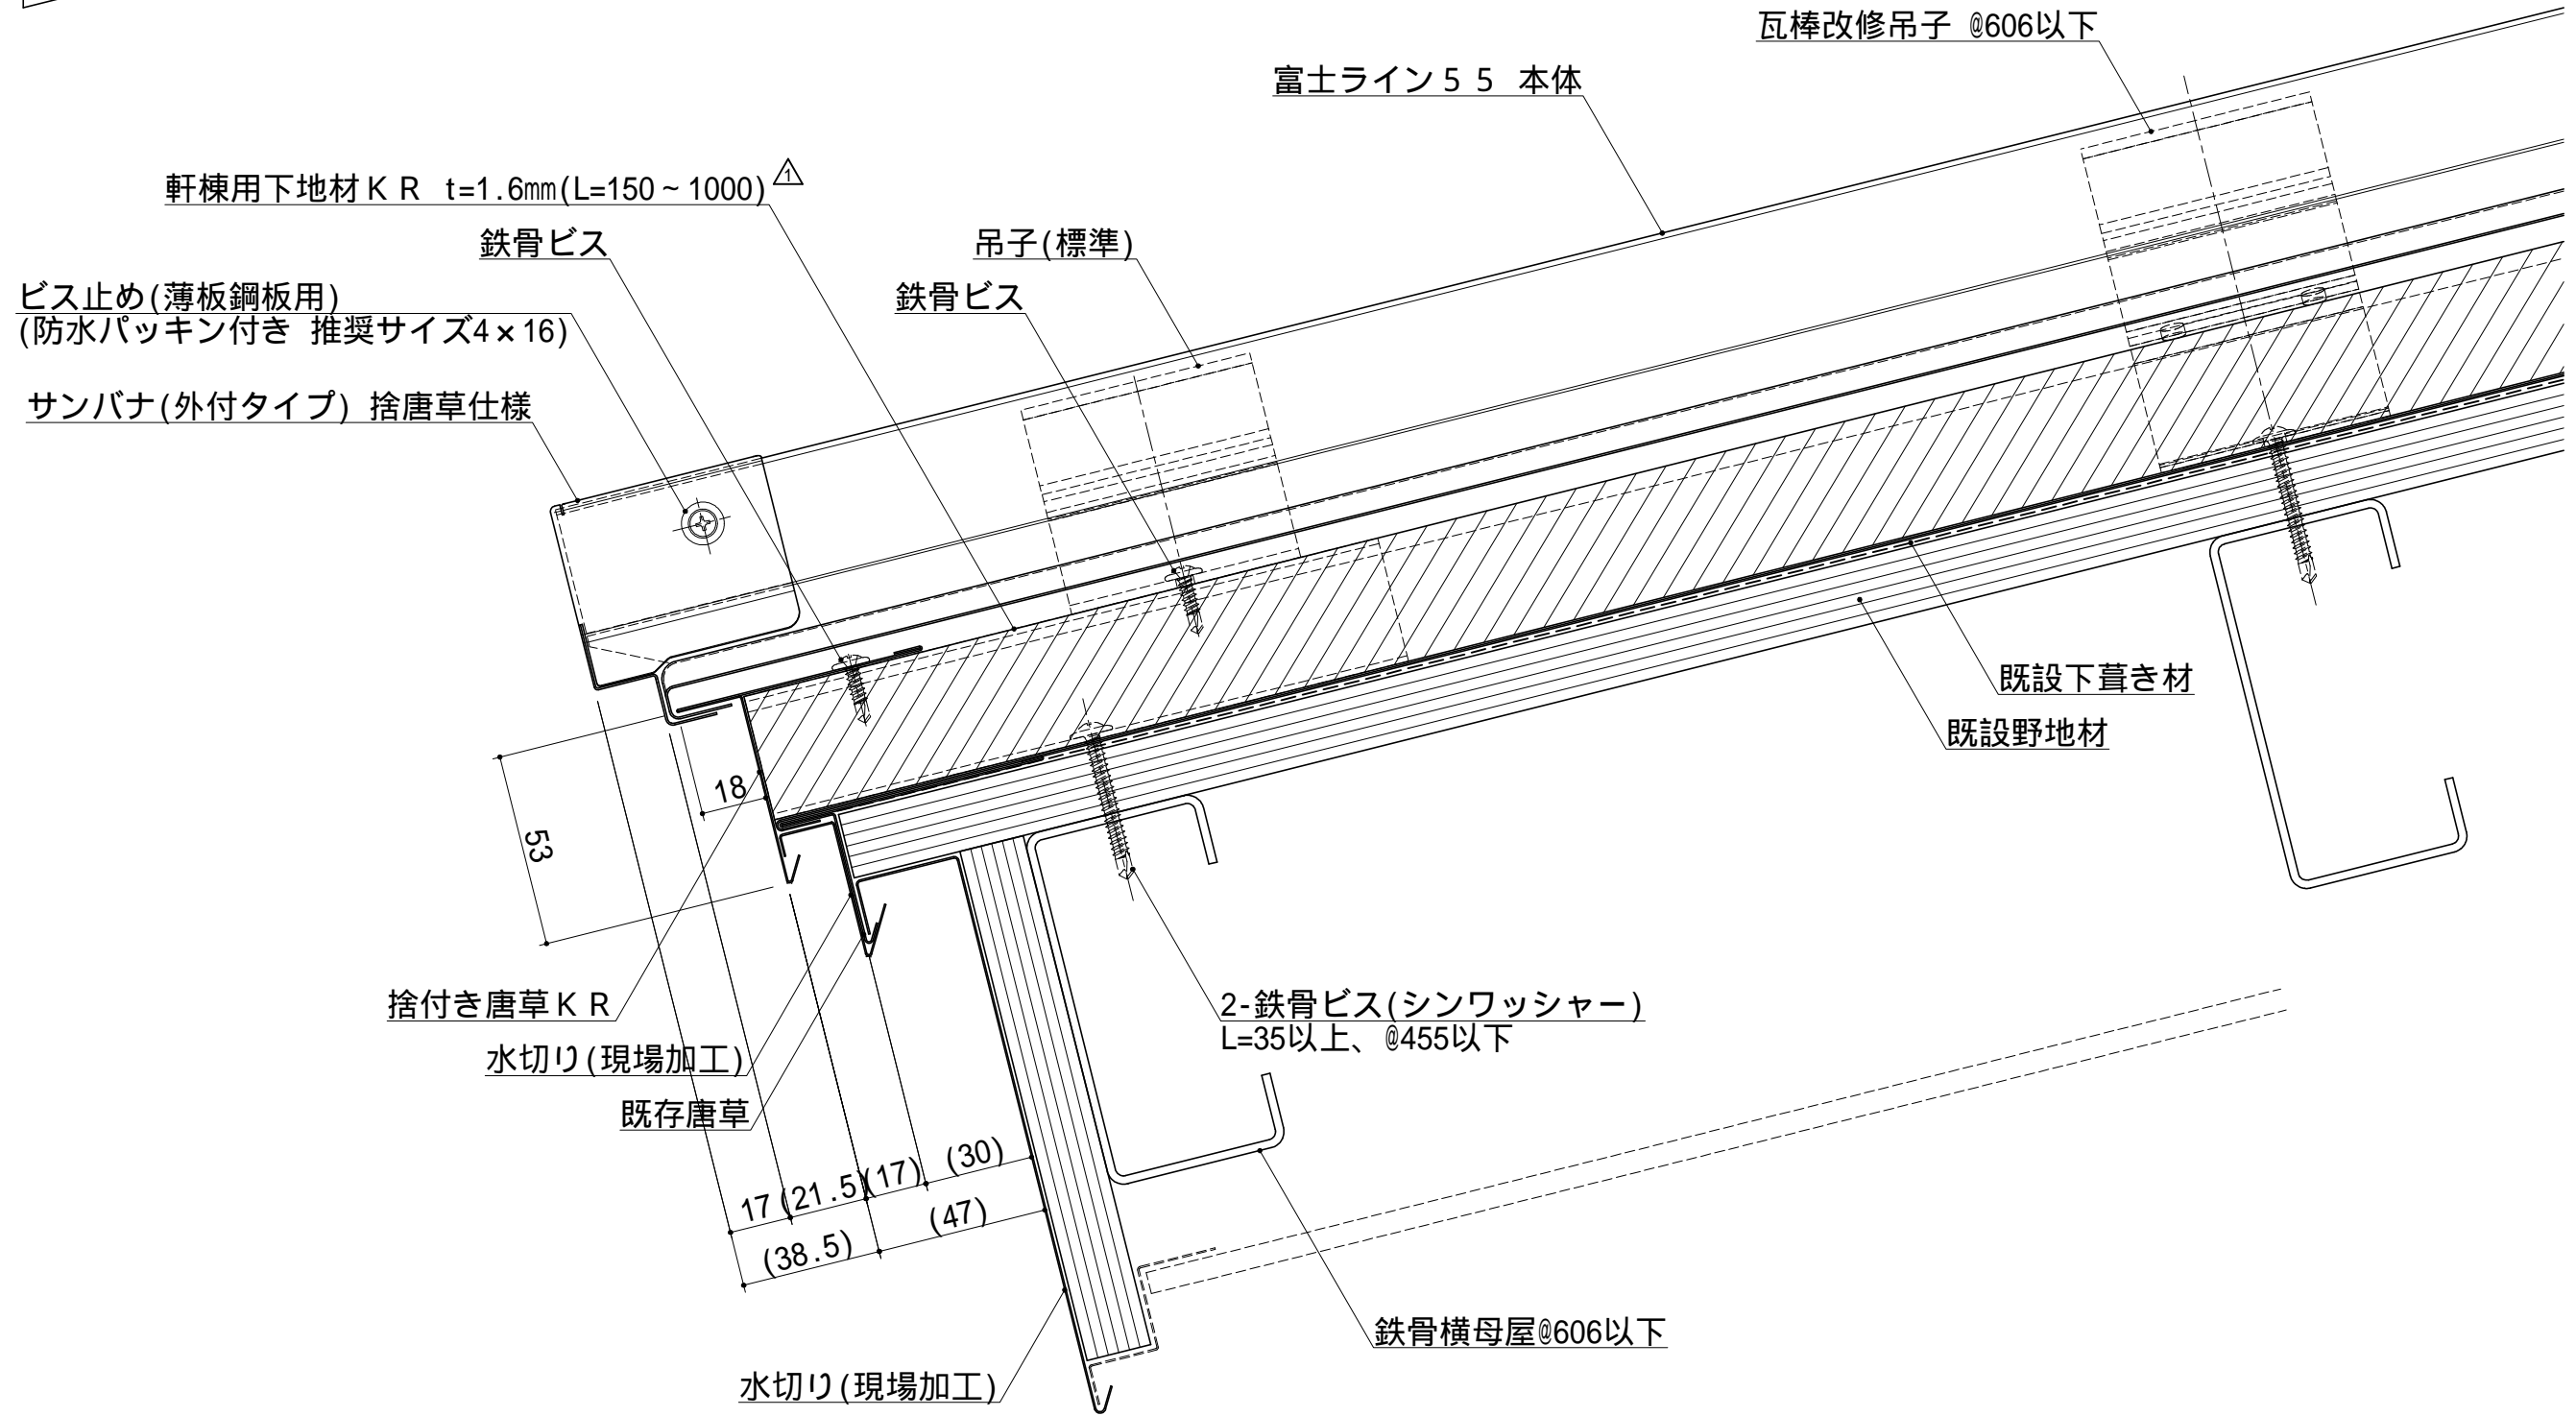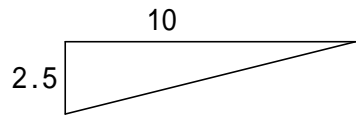


< 注記 >  
・ (      ) は参考値

				材 質	板厚 ( t )	備 考	材料寸法	質量(g)	品 番			縮 尺	名 称	富士ライン 5 5 瓦棒改修			
				別記	別記		(      /      )					1/2	図 名	標準納まり図( S 造)                      (捨付き唐草仕様)			
							—	承 認	検 図	検 図	製 図	用 紙	品 名	軒先納まり(サンパナ(外付タイプ))(0.5寸以上)			
△	2024.02.01	軒棟用下地材 K R 長さ追記	星(豊)				×				2024.02.01	A 3		図面番号	B10A - D - 2A3 - 2 - 00		
	2022.04.30	図面新規作成	星(豊)				—										
記号	年月日	変 更 内 容	製図				加付代含まず							星(豊)			




< 注記 >  
・ ( ) は参考値

記号	年月日	変更内容	製図	材 質	板厚 (t)	備 考	材料寸法	質量 (g)	品 番	縮 尺 1/2 用 紙 A 3	名 称
				別記	別記		( / )	承 認			図 名
							×				品 名
											図面番号
	2016.01.27	図面新規作成	星(豊)								富士ライン 5 5 瓦棒改修
											標準納まり図 (S 造)
											ケラバ納まり (捨付き唐草仕様)
											B10A-D-3A1-1-00

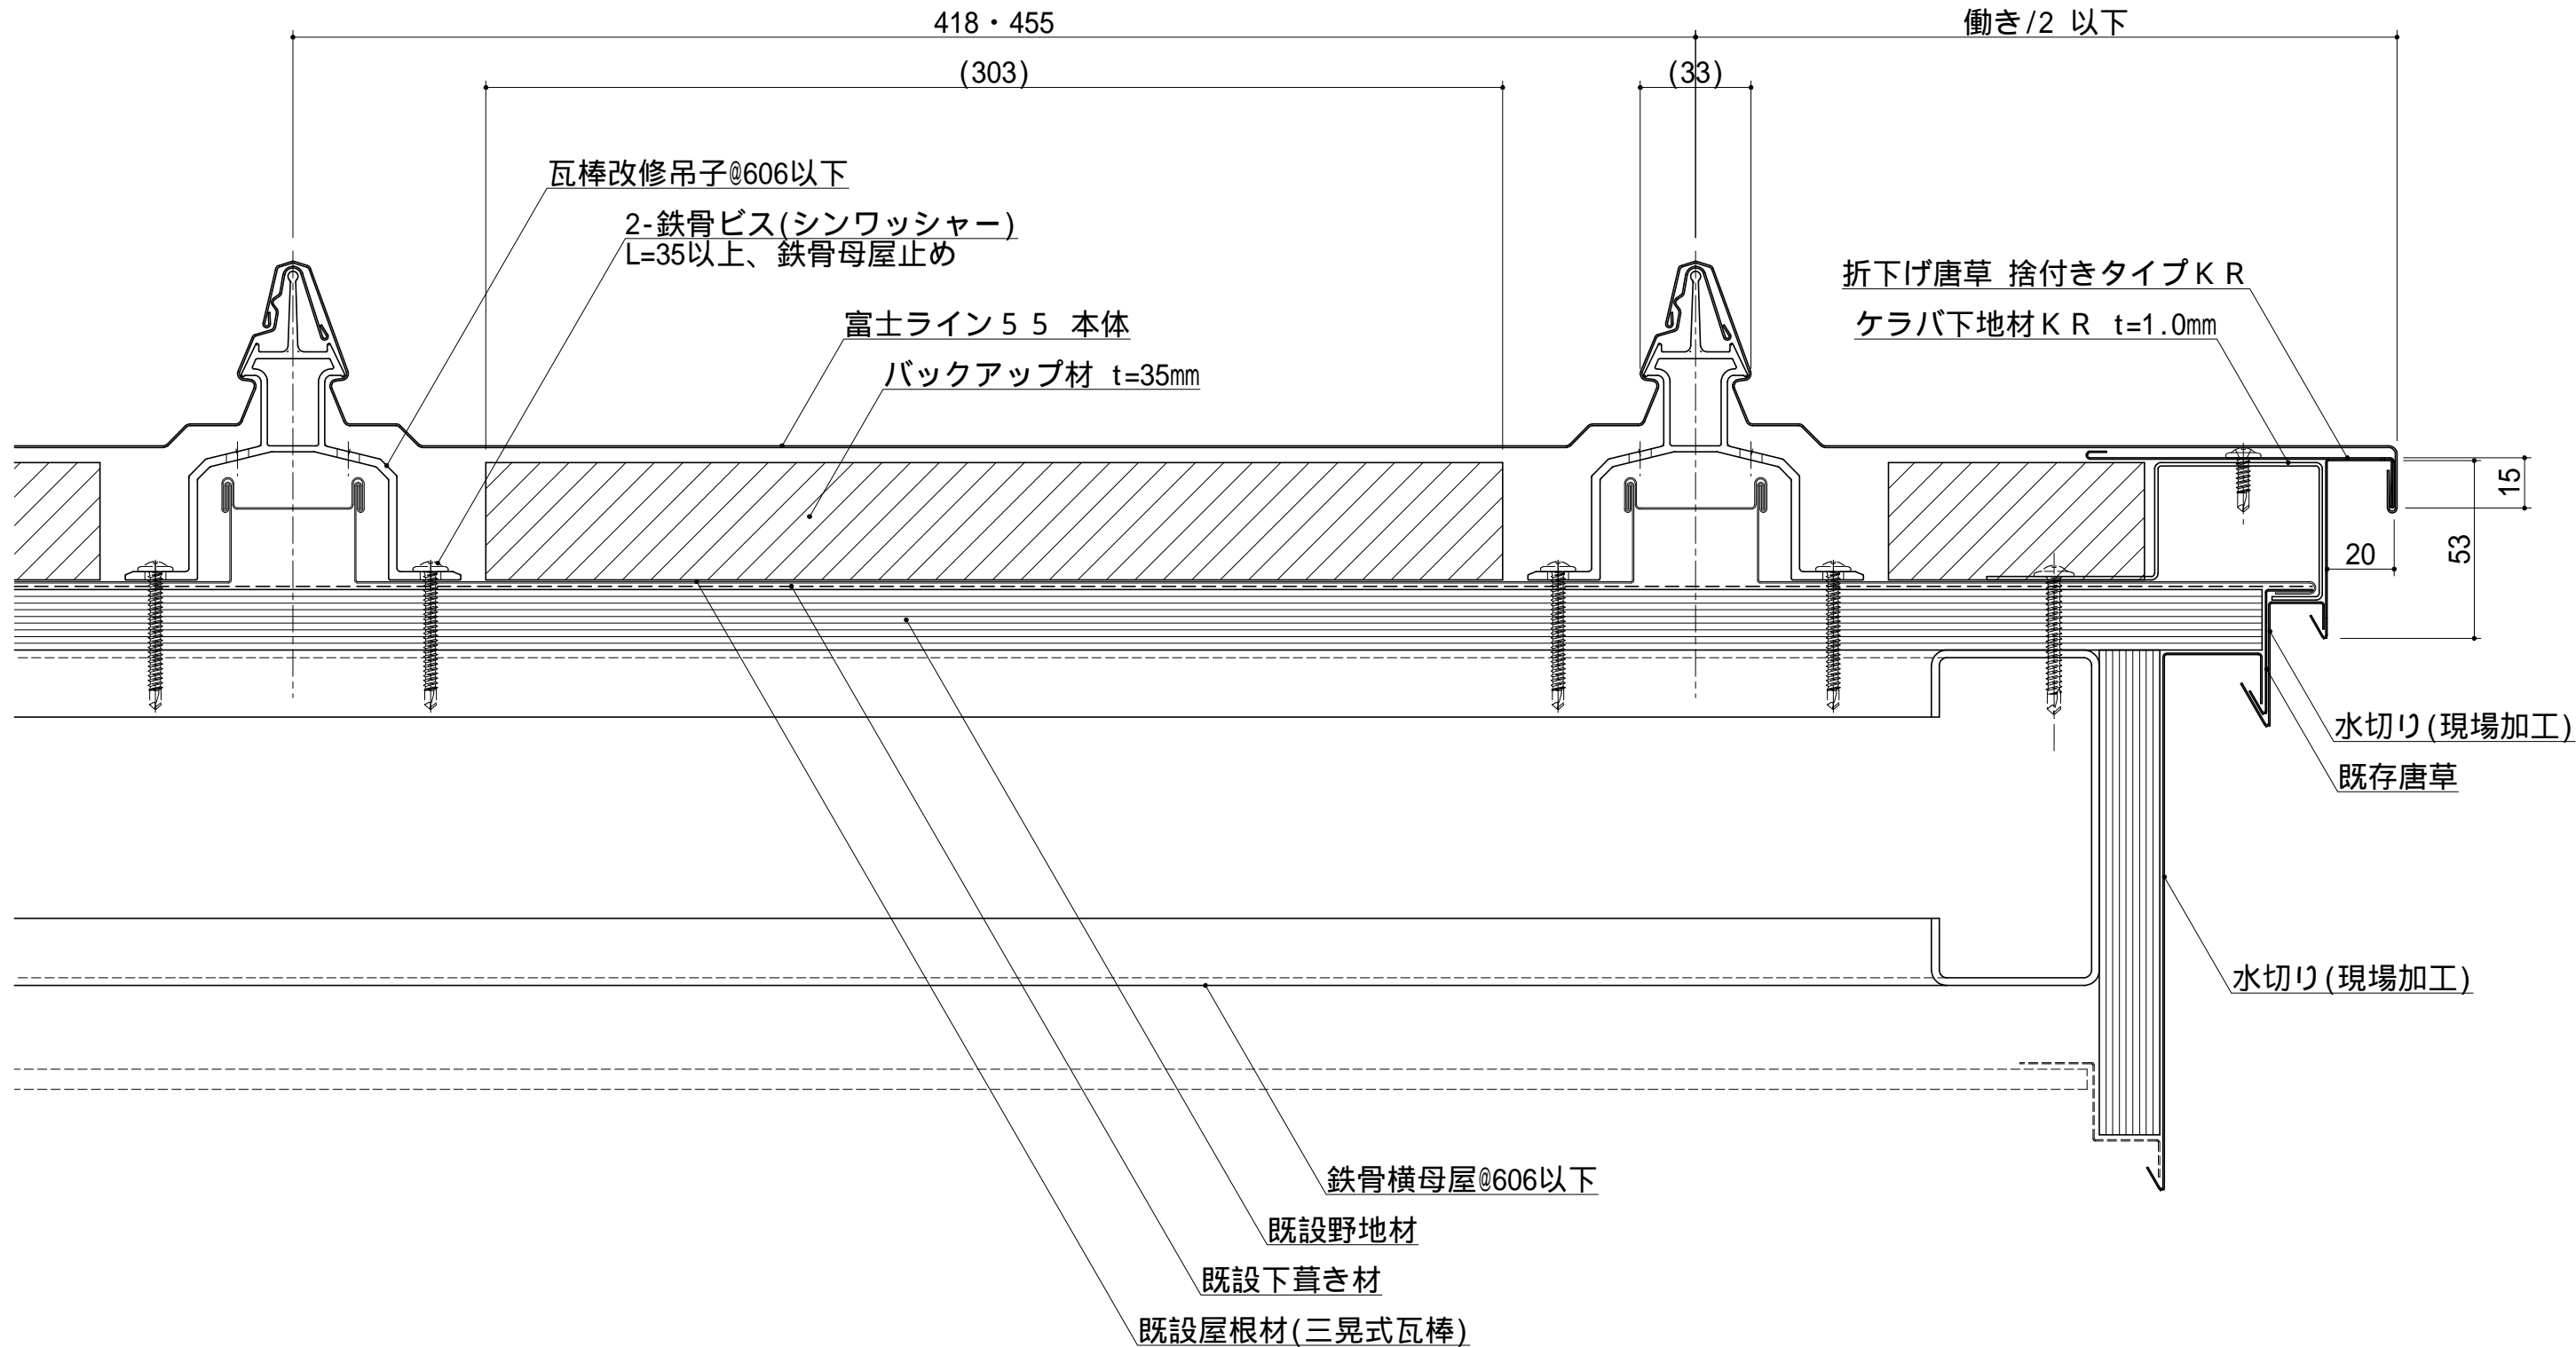


< 注記 >  
・ (       ) は参考値

				材 質	板厚 ( t )	備 考	材料寸法	質量 ( g )	品 番		縮 尺	名 称	富士ライン 5 5 瓦棒改修
				別記	別記		(       /       )				1 / 2	図 名	標準納まり図 ( S 造 )
							— × —	承 認	検 図	検 図	用 紙	品 名	ケラバ納まり ( ケラバ唐草仕様 )
								<div>R&amp;D '22.05.19 矢吹</div>		<div>R&amp;D '22.05.18 佐藤</div>	A 3	図面番号	B10A-D-3A2-1-00
	2022.04.27	図面新規作成	星 ( 豊 )							2022.04.27			
記号	年月日	変 更 内 容	製図				加t代含まず			星 ( 豊 )			

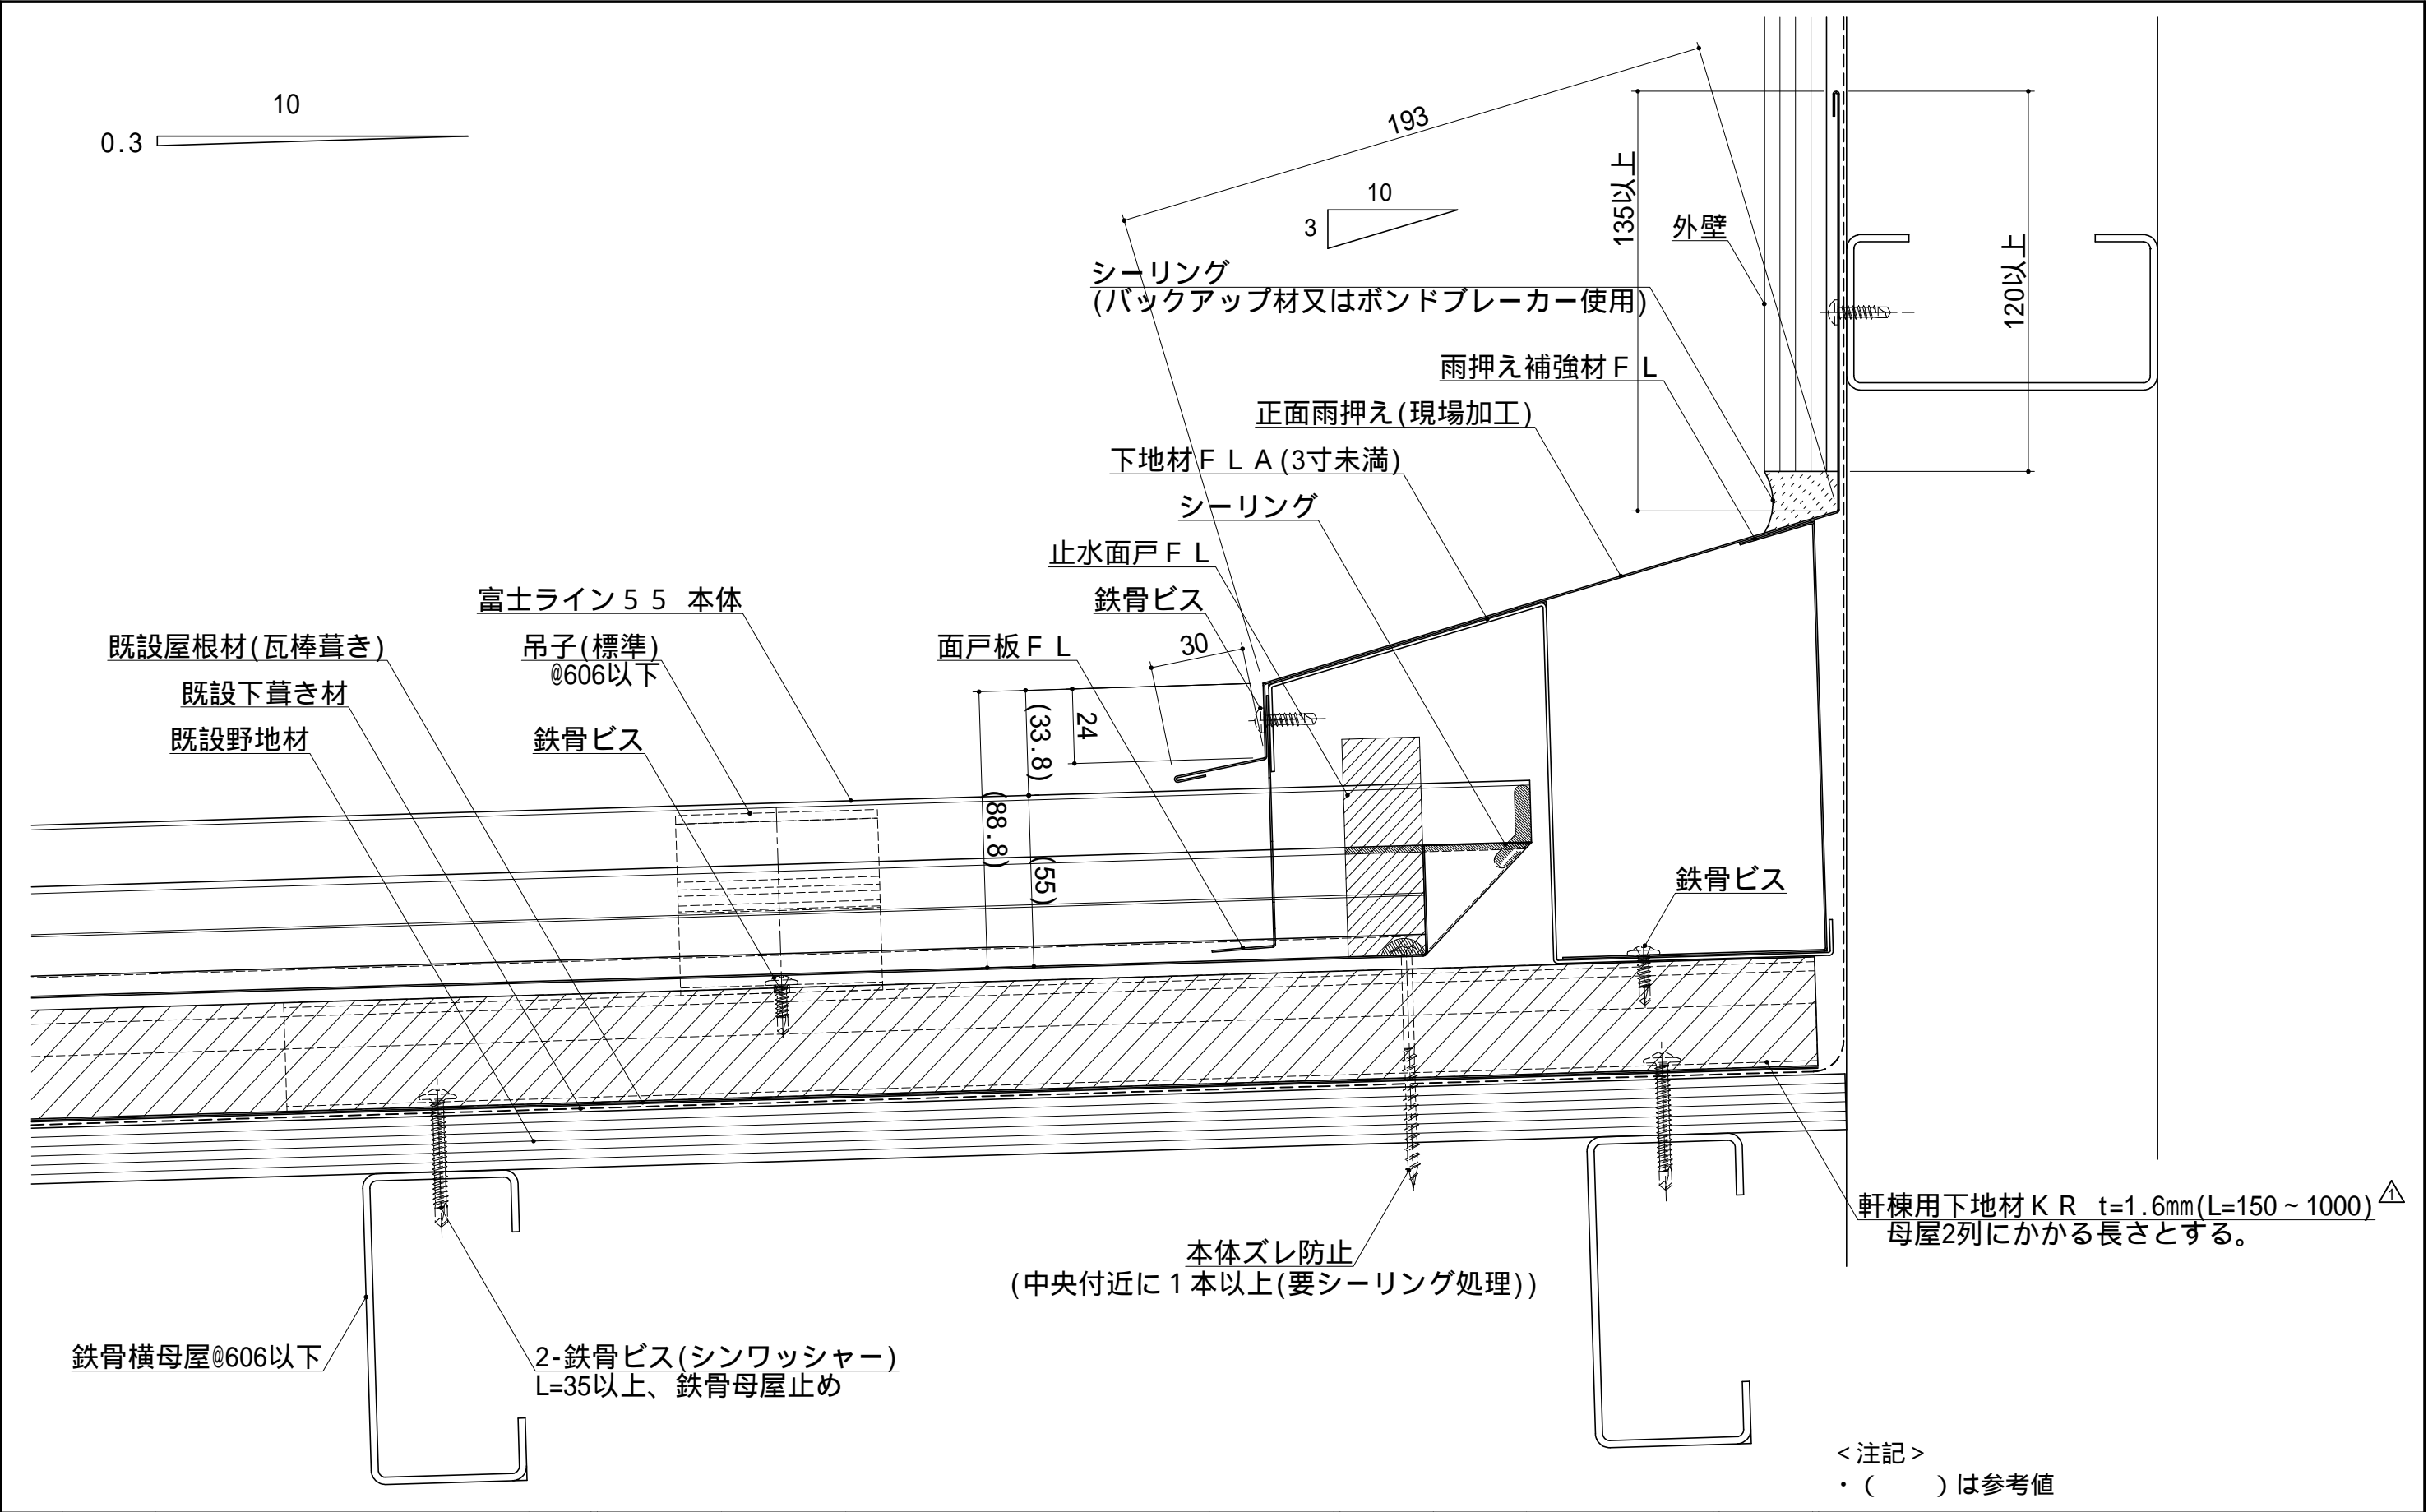


				材 質	板厚 (t)	備 考	材料寸法	質量 (g)	品 番					縮 尺	名 称
							( / )							1/2	富士ライン 5 5 瓦棒改修
								承 認	検 図	検 図	製 図	用 紙		A 3	図 名
							×	R&D '24.02.01 矢吹		R&D '24.02.01 佐藤	2024.02.01				品 名
							+					星 (豊)		⊕	正面壁取り合い納まり ( 3 寸未満)
記号	年月日	変 更 内 容	製図				加付代含まず								図面番号
△	2024.02.01	軒棟用下地材 K R 長さ追記	星(豊)												B10A-D-4A1-2-00
	2022.05.10	図面新規作成	星(豊)												

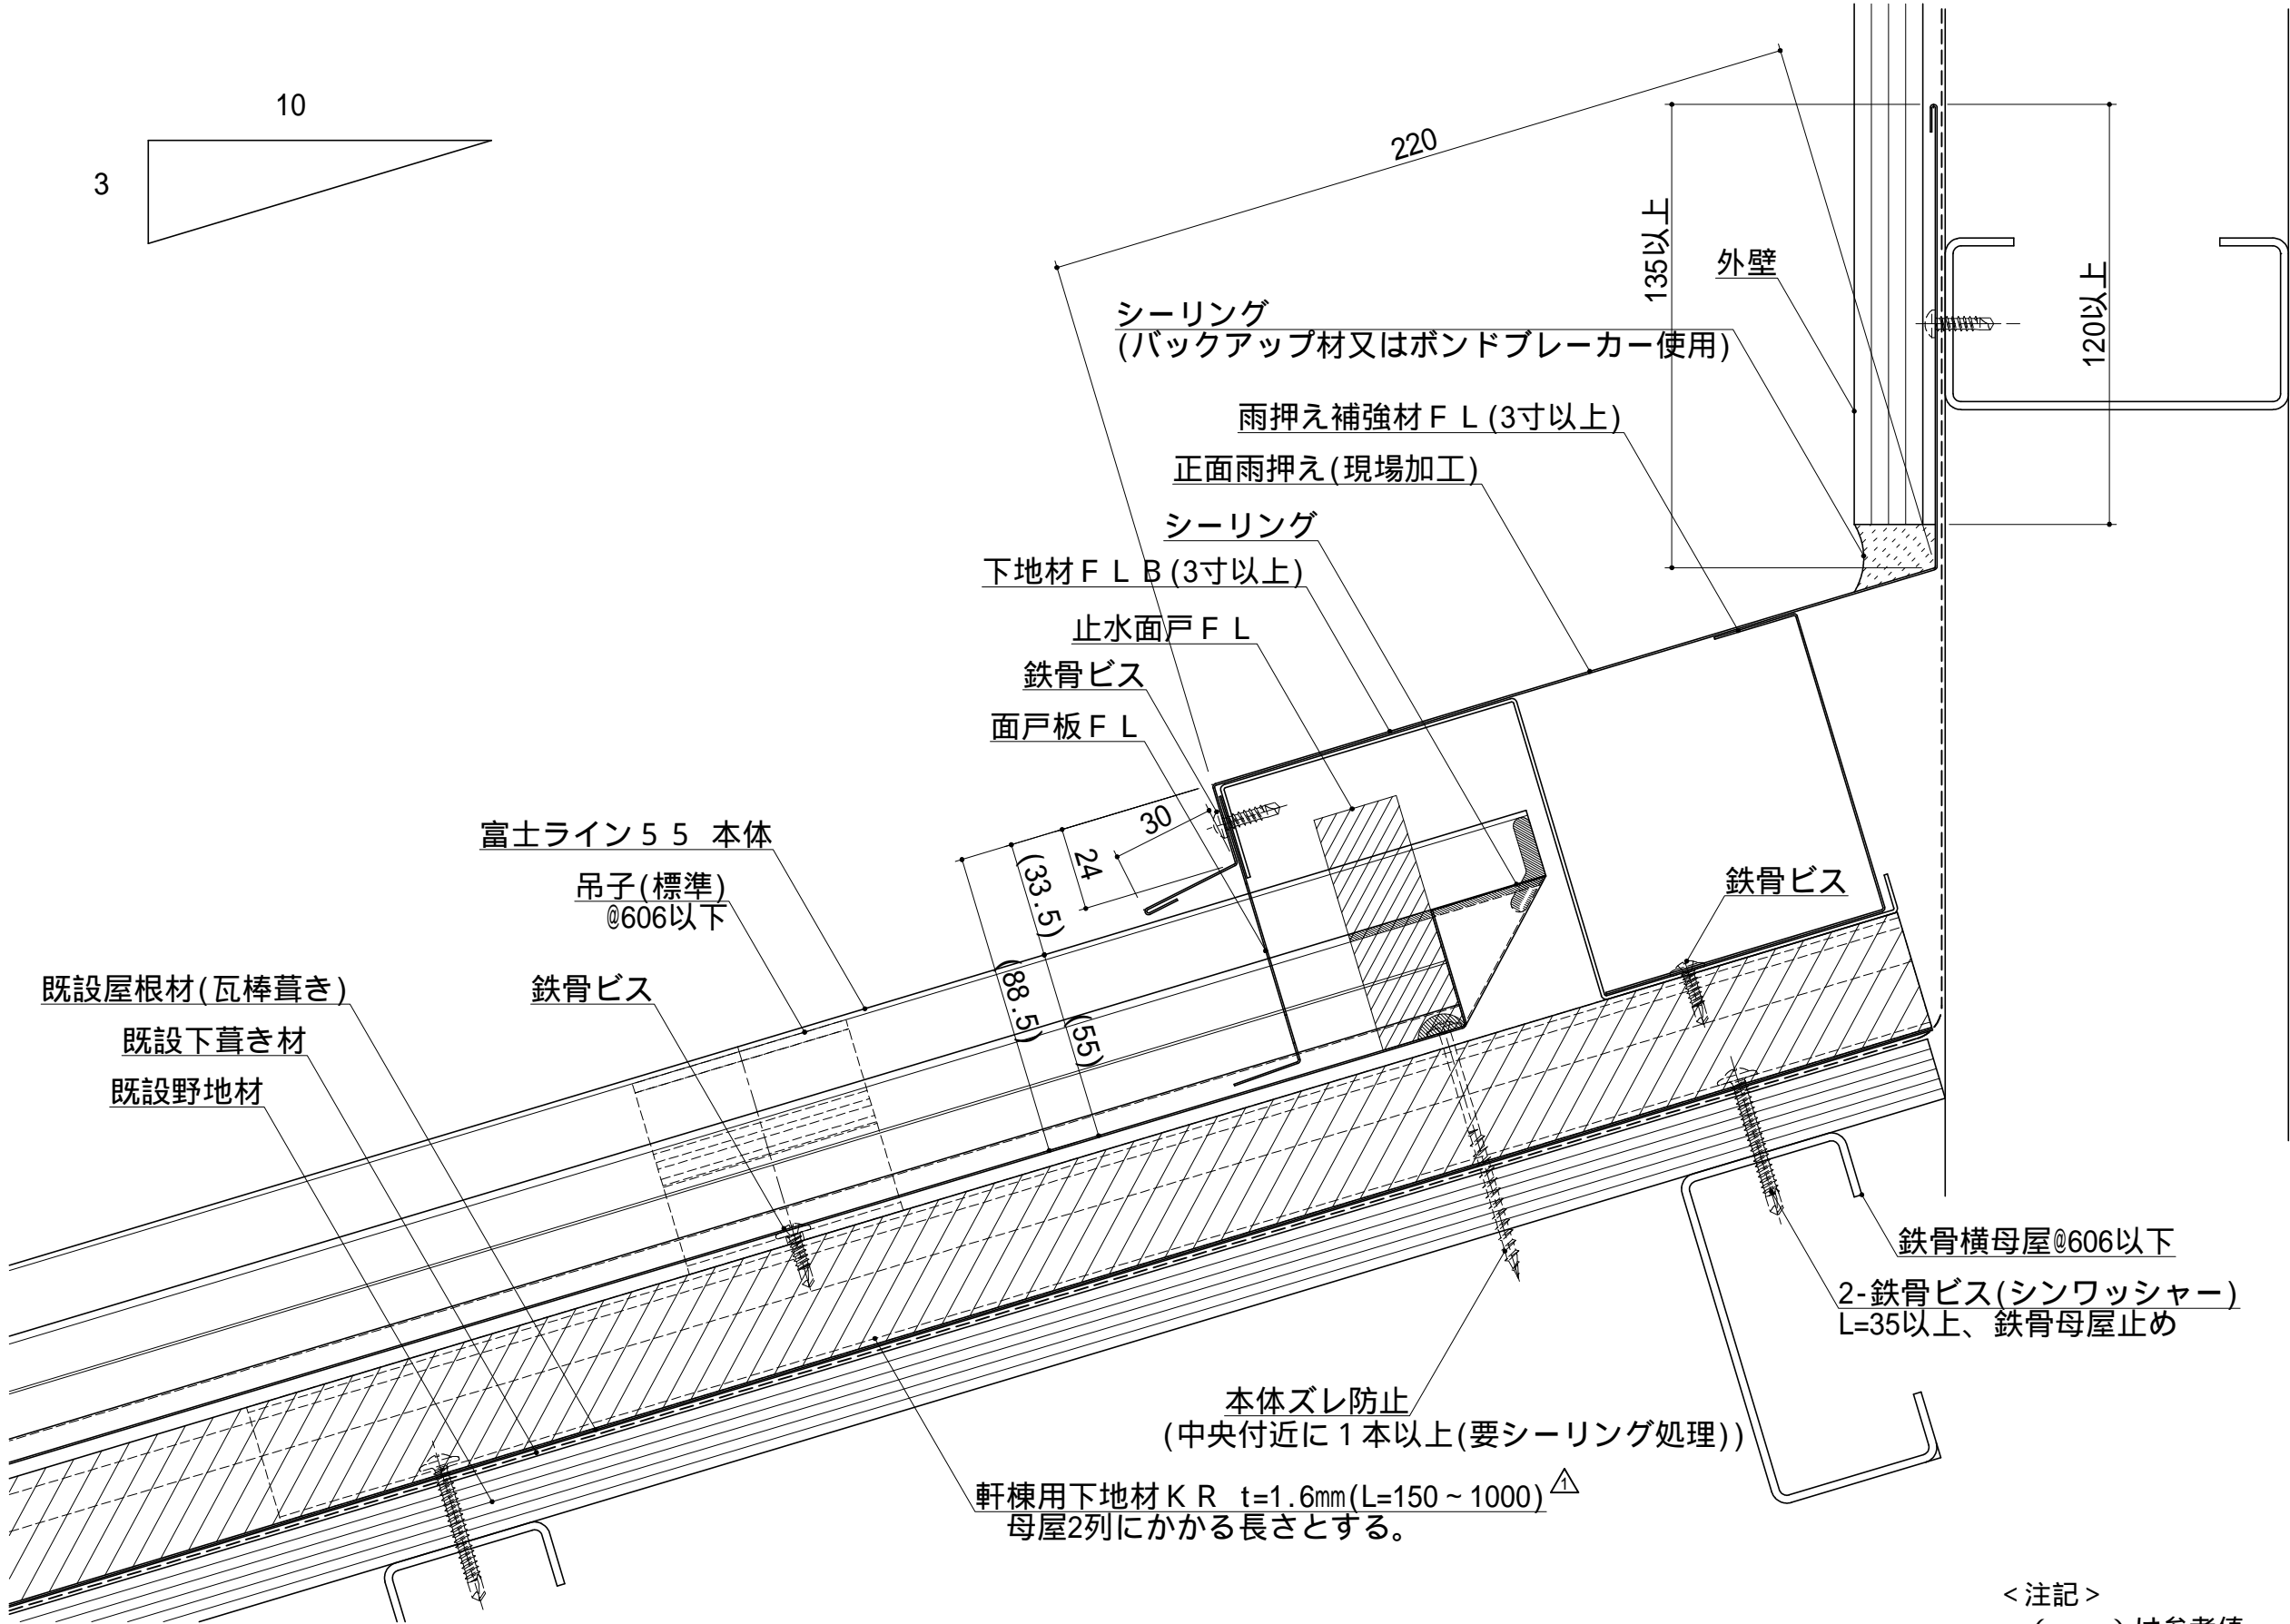

< 注記 >  
・ (      ) は参考値


				材 質	板厚 ( t )	備 考	材料寸法	質量 ( g )	品 番					縮 尺	名 称
							(      /      )							1/2	富士ライン 5 5 瓦棒改修
								承 認	検 図	検 図	製 図			用 紙	図 名
							×							A 3	標準納まり図 ( S 造 )
△	2024.02.01	軒棟用下地材 K R 長さ追記	星 ( 豊 )								2024.02.01				品 名
	2022.05.10	図面新規作成	星 ( 豊 )												正面壁取り合い納まり ( 3 寸以上 )
記号	年月日	変 更 内 容	製図				加付代含まず				星 ( 豊 )				図面番号
															B10A-D-4A2-2-00



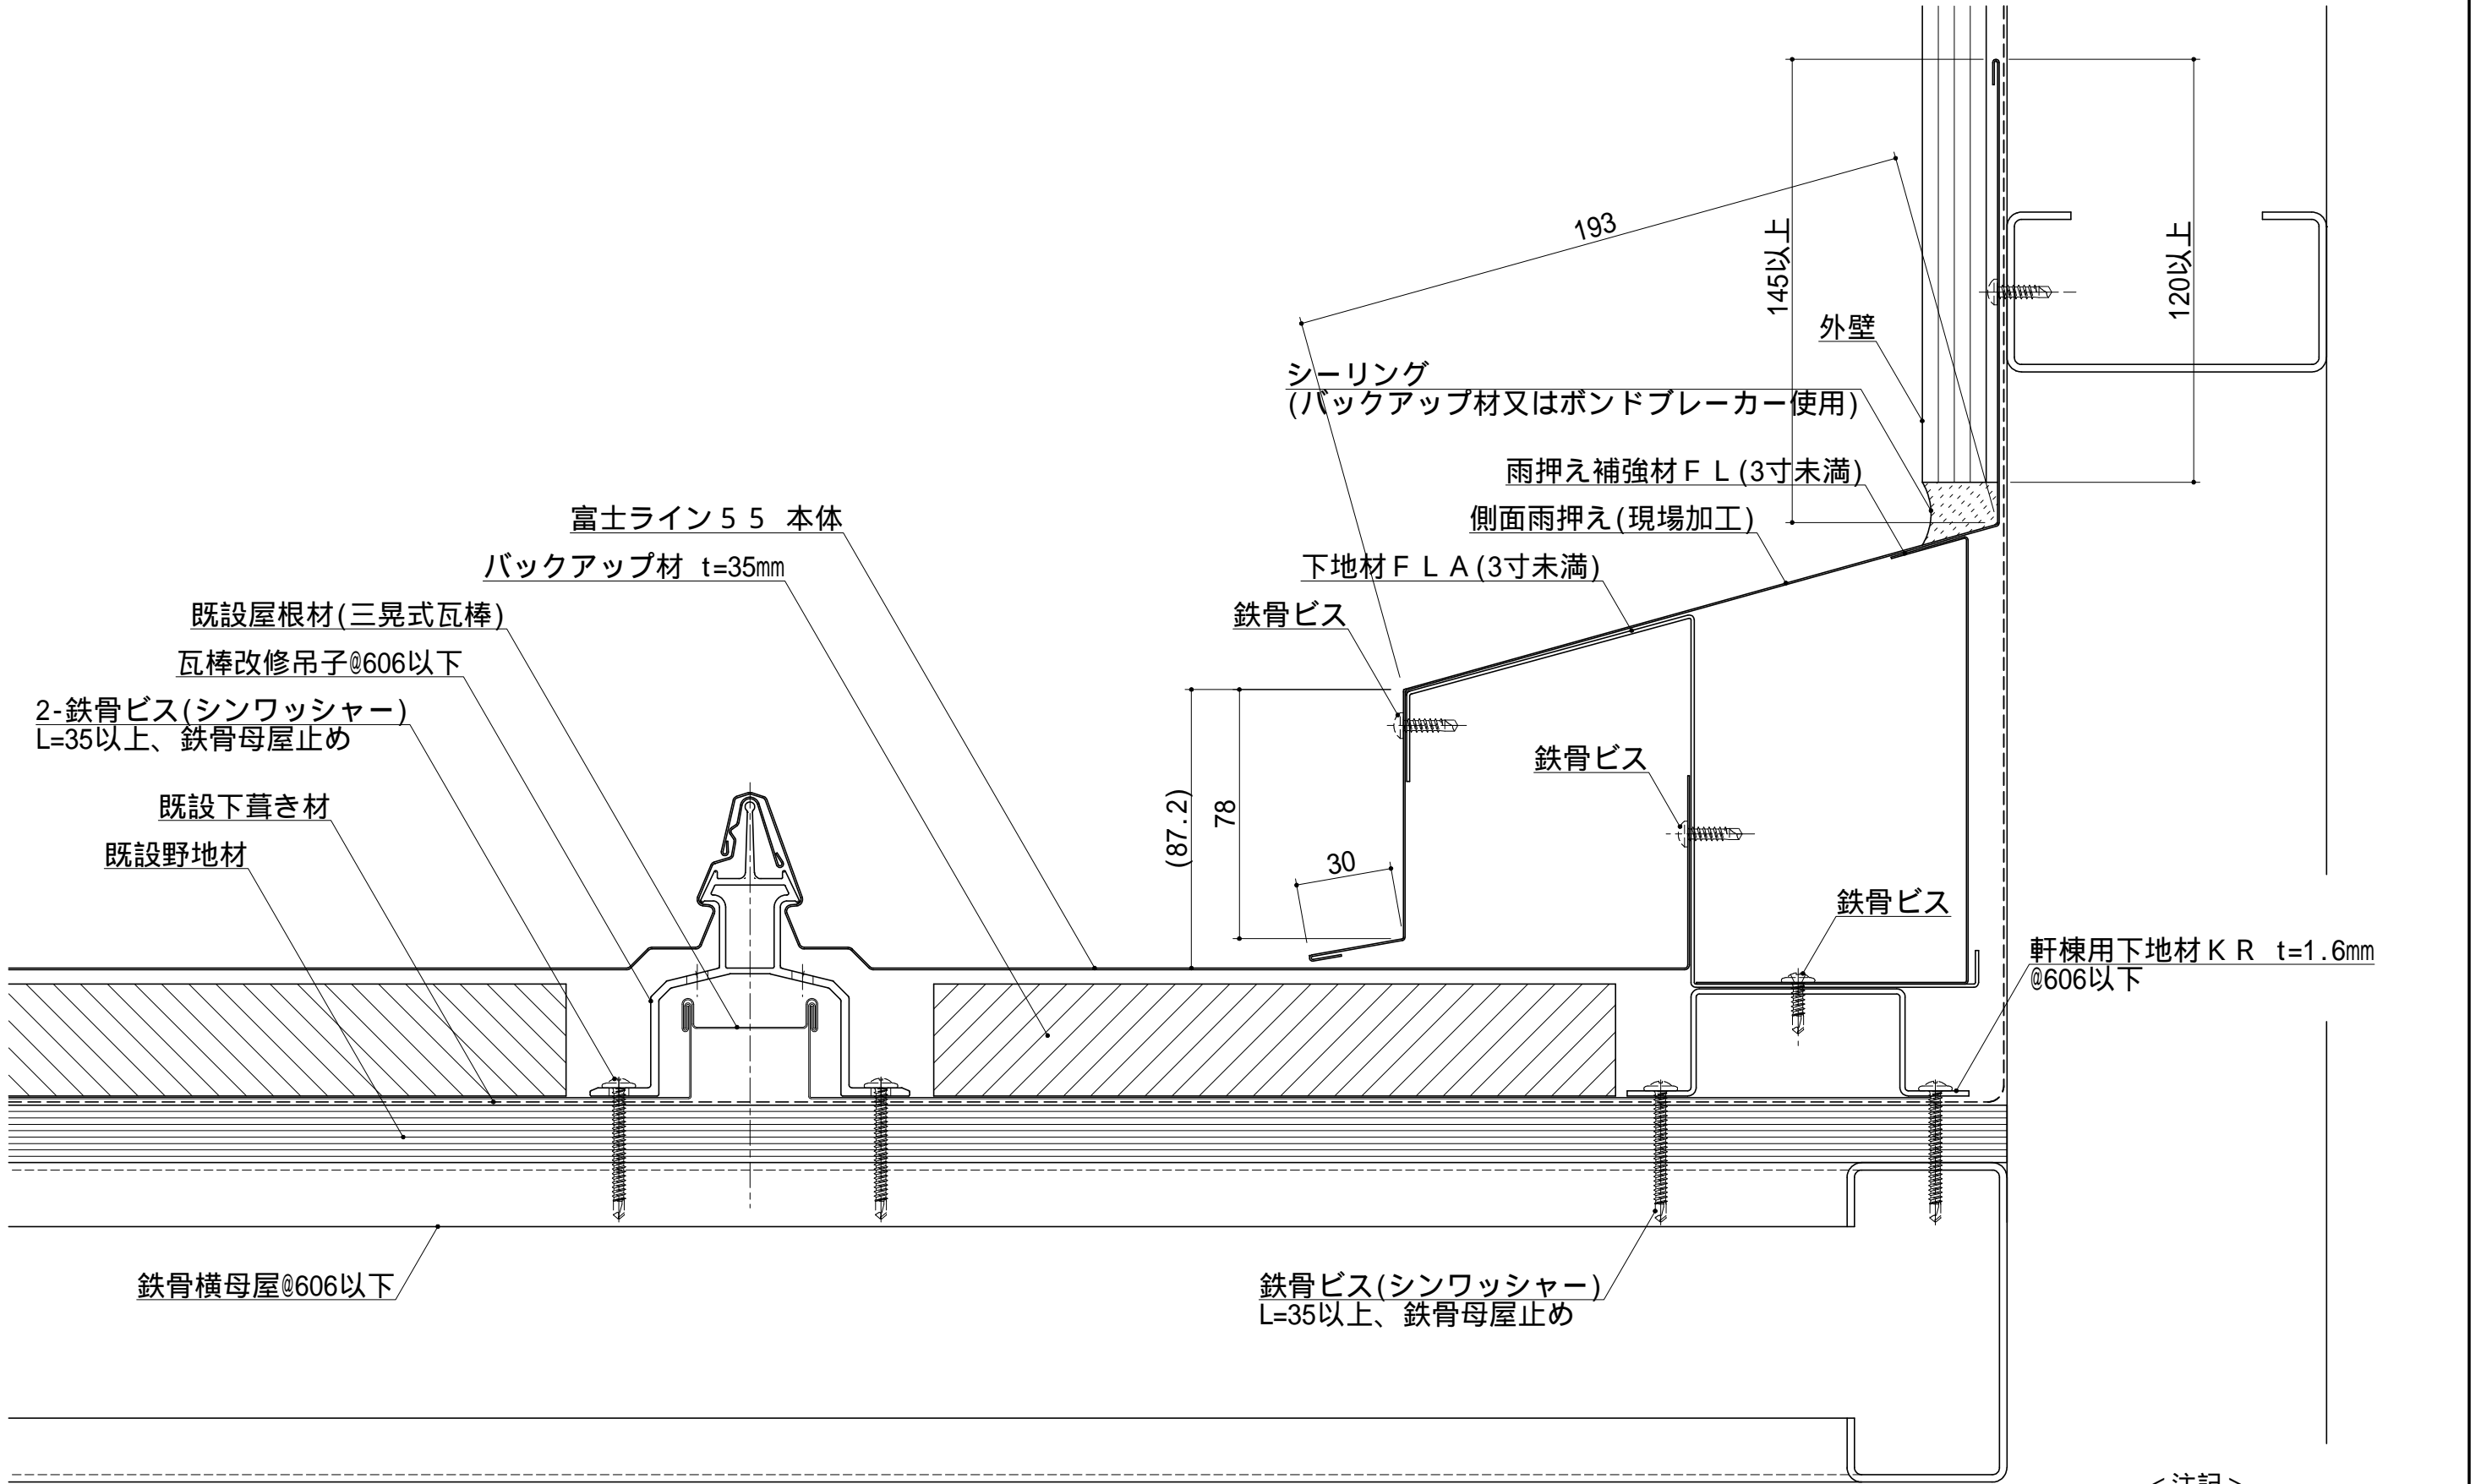


< 注記 >  
・ (      ) は参考値

				材 質	板厚 ( t )	備 考	材料寸法	質量 ( g )	品 番					縮 尺	名 称	富士ライン 5 5 瓦棒改修
				別記	別記		(      /      )							1/2	図 名	標準納まり図 ( S 造 )
							×	承 認	検 図	検 図	製 図			用 紙	品 名	側面壁取り合い納まり ( 3 寸未満 )
							—	<div>R&amp;D'22.05.19矢吹</div>		<div>R&amp;D'22.05.18佐藤</div>	2022.05.10		<div>⊕</div>	A 3	図面番号	B10A-D-4A3-1-00
記号	年月日	変 更 内 容	製図				加t代含まず			星 ( 豊 )						

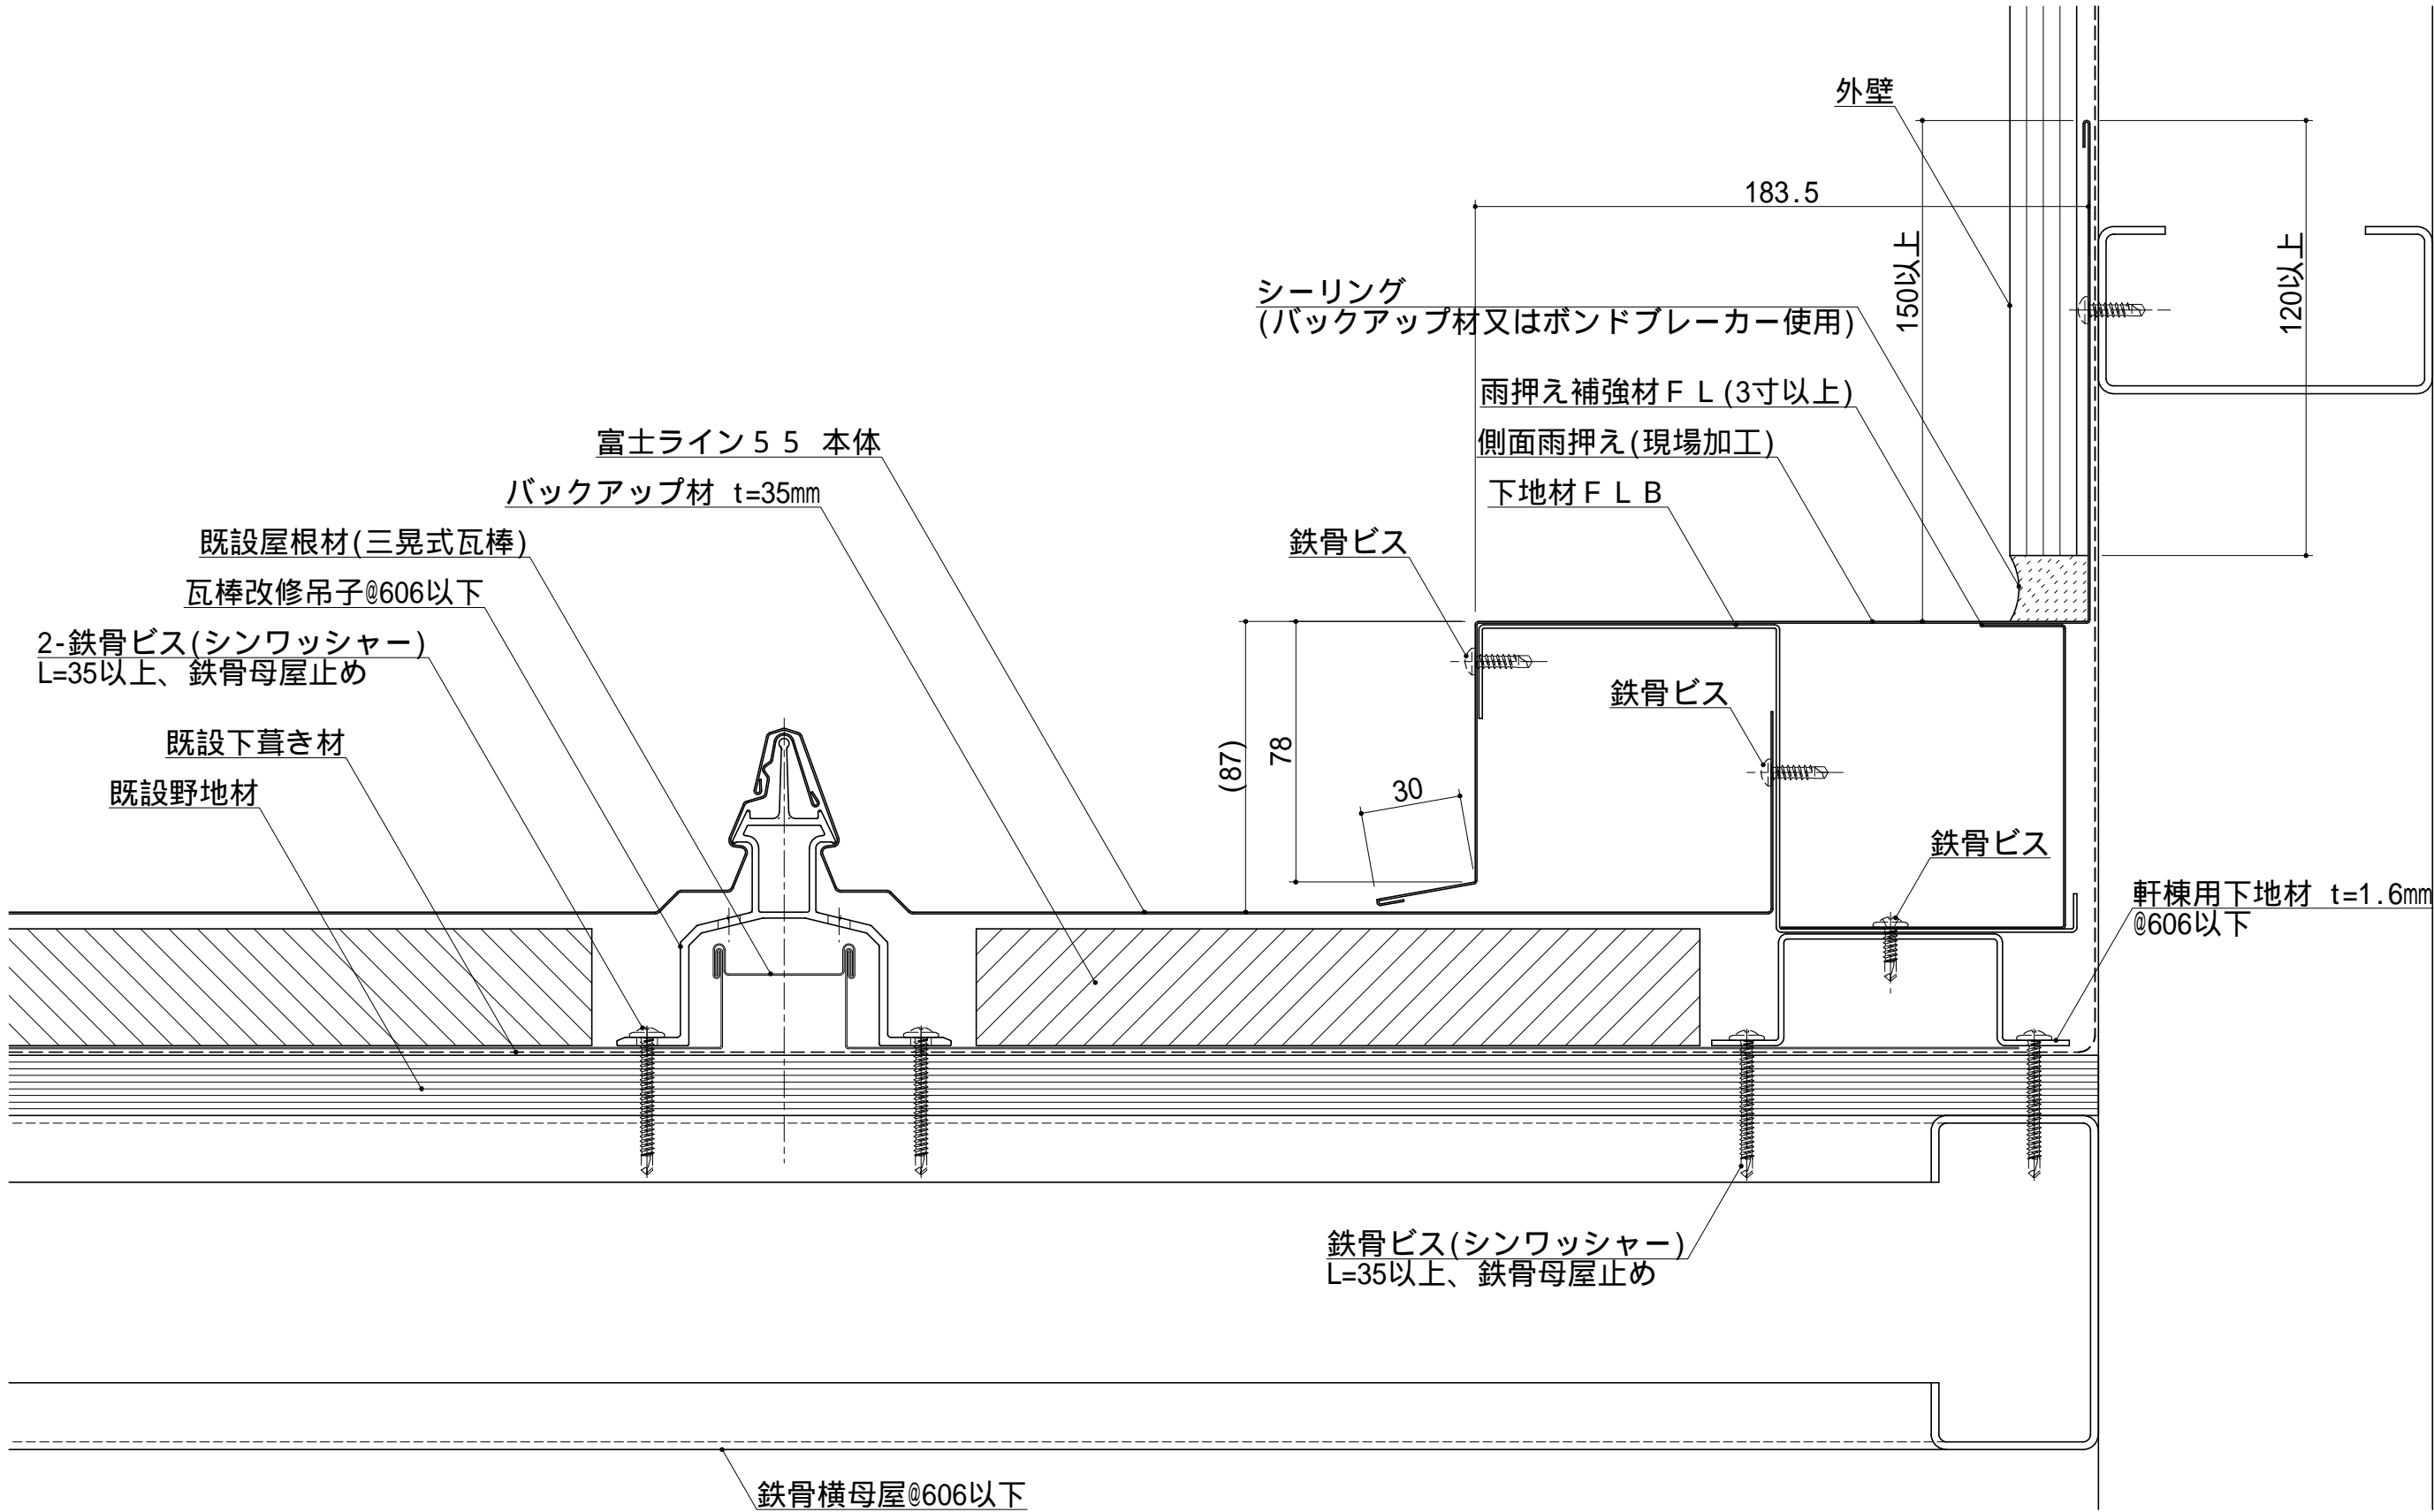


< 注記 >  
・ (      ) は参考値

				材 質	板厚 ( t )	備 考	材料寸法	質量 ( g )	品 番		縮 尺	名 称	富士ライン 5 5 瓦棒改修
				別記	別記		(      /      )				1/2	図 名	標準納まり図 ( S 造 )
							— × —	承 認	検 図	検 図	製 図	品 名	側面壁取り合い納まり ( 3 寸以上 )
	2022.05.10	図面新規作成	星 ( 豊 )				—	<div>R&amp;D '22.05.19 矢吹</div>		<div>R&amp;D '22.05.18 佐藤</div>	2022.05.10	図面番号	B10A-D-4A4-1-00
記号	年月日	変 更 内 容	製図				加付代含まず						

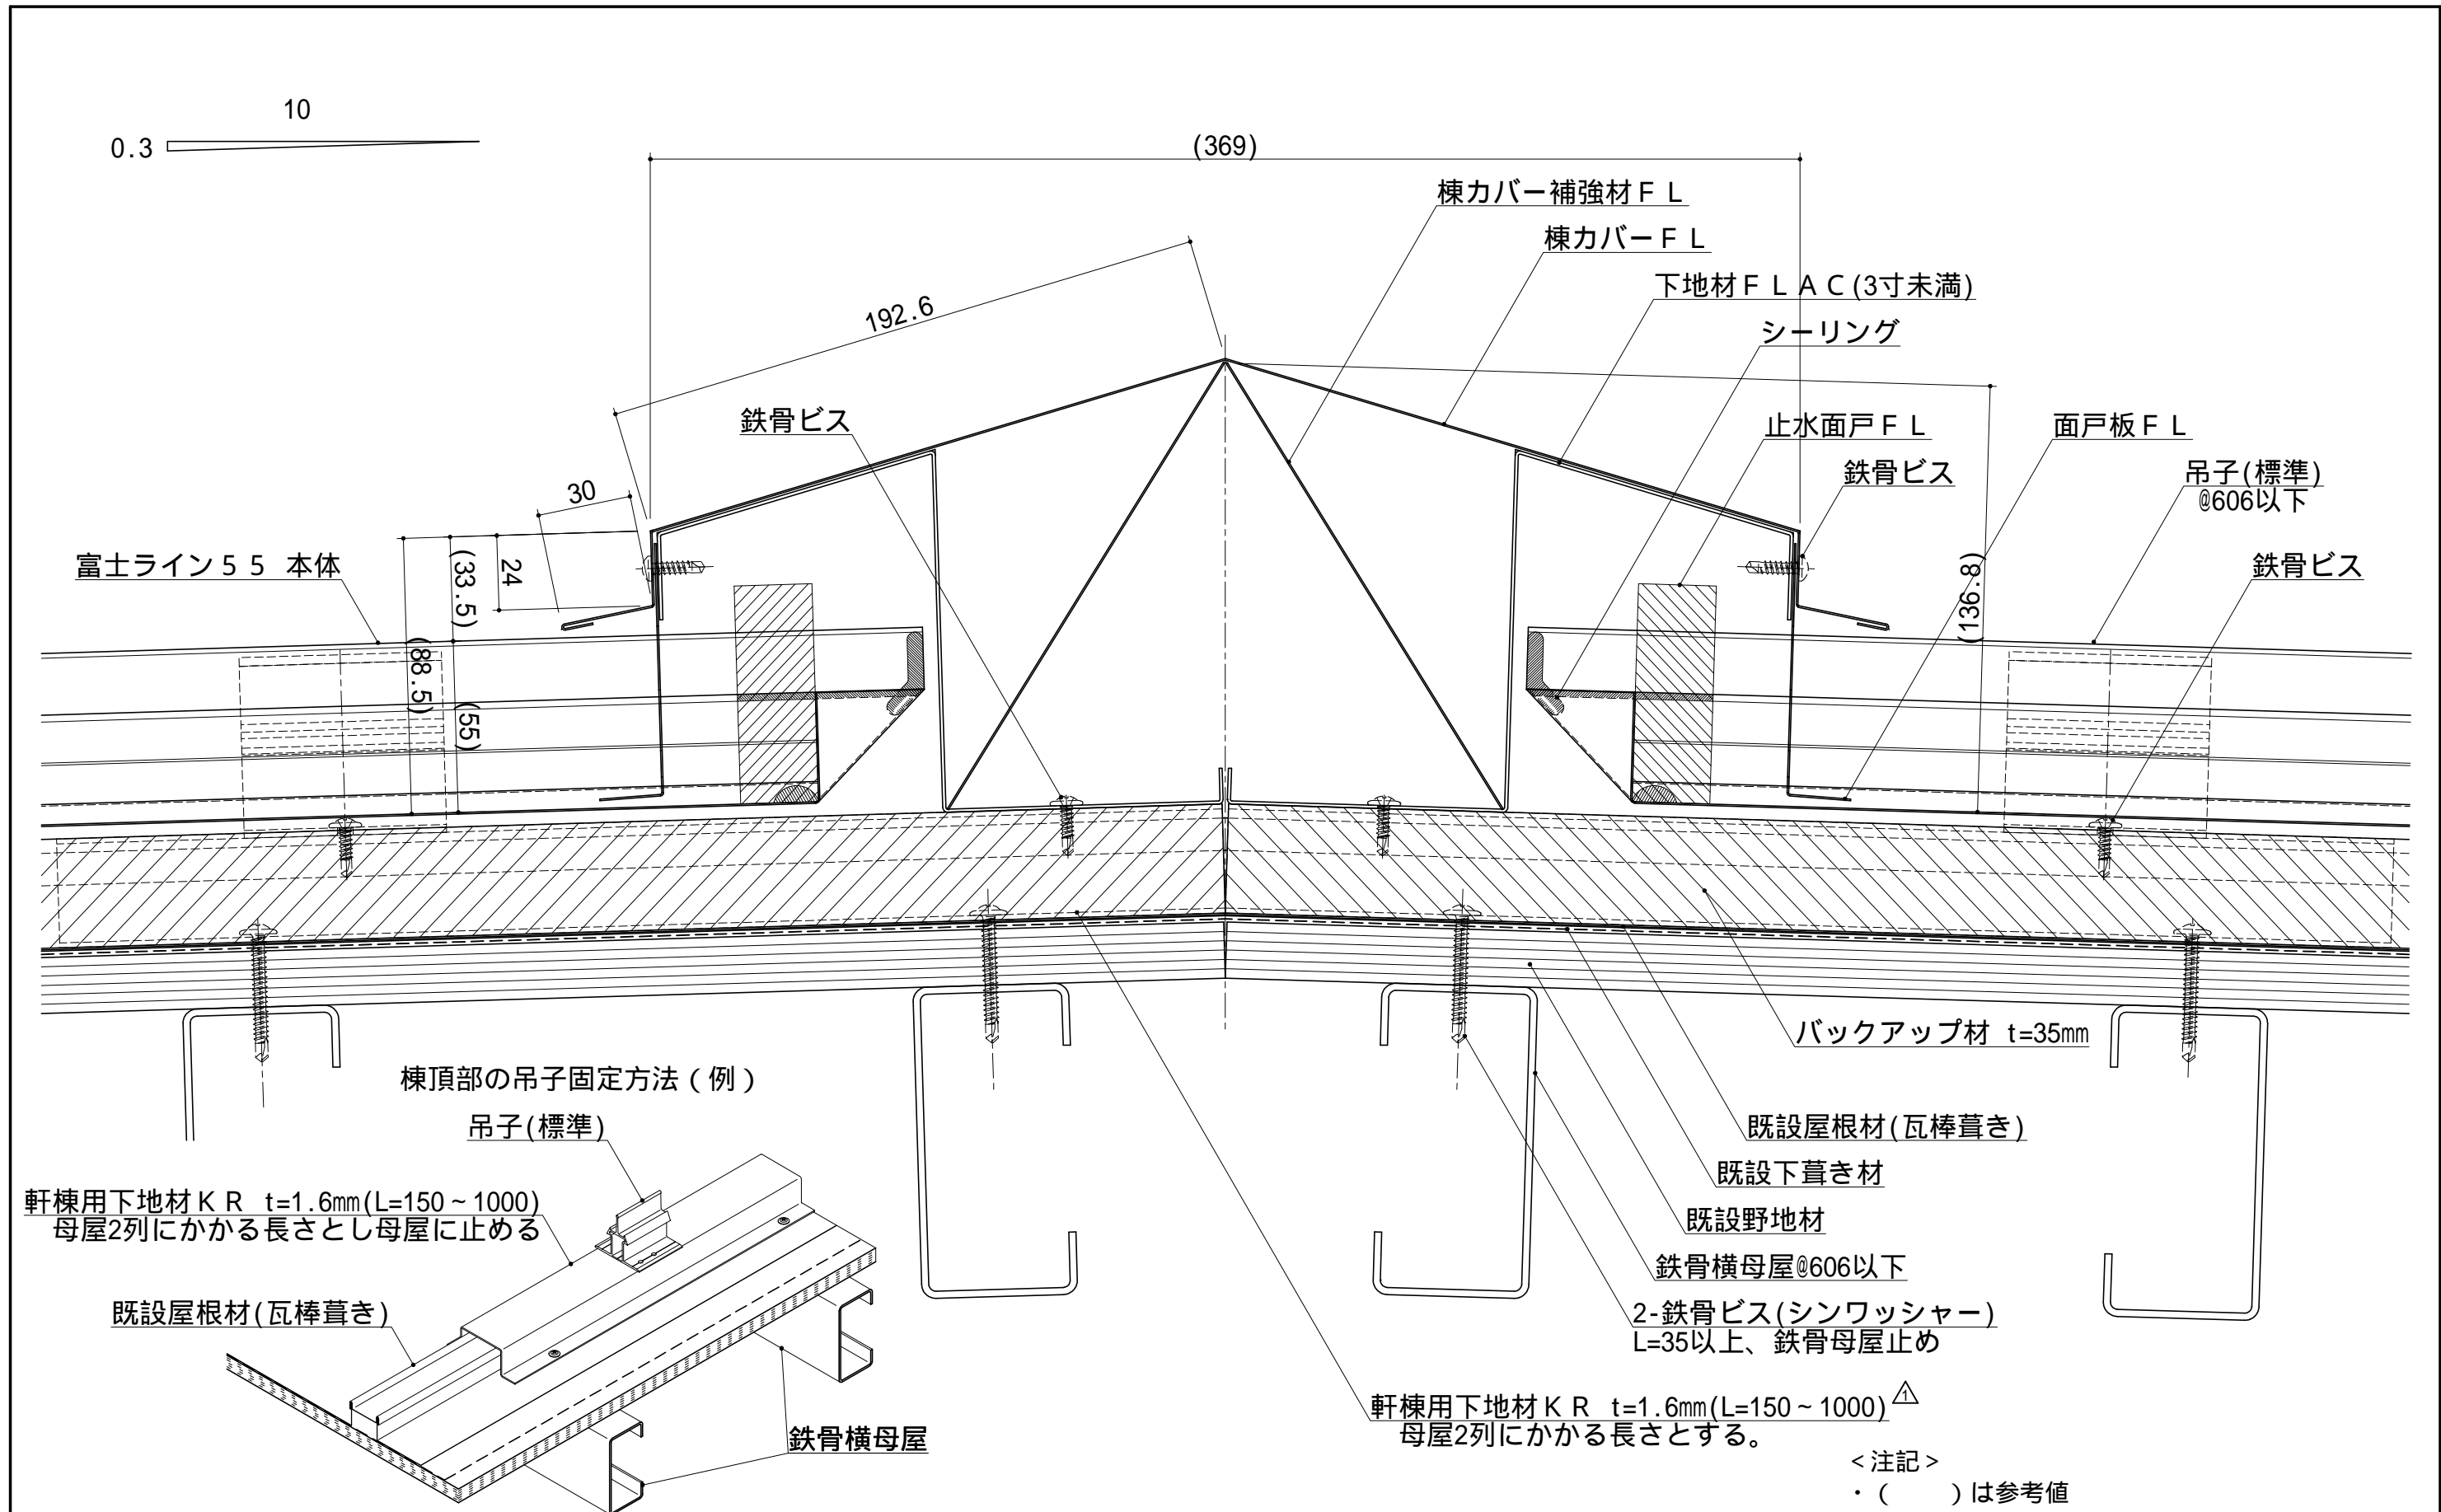

				材 質	板厚 (t)	備 考	材料寸法	質量 (g)	品 番	縮 尺	名 称
							( / )	承 認	検 図	検 図	図 名
							×	R&D		2024.02.01	品 名
							—	'24.02.01		佐藤	図面番号
記号	年月日	変 更 内 容	製図				加付代含まず	矢吹		星 (豊)	
△	2024.02.01	軒棟用下地材 K R 長さ追記	星(豊)								富士ライン 5 5 瓦棒改修
	2022.05.09	図面新規作成	星(豊)								標準納まり図 (S 造)
											主棟納まり (3 寸未満)
											B10A-D-6A1-2-00

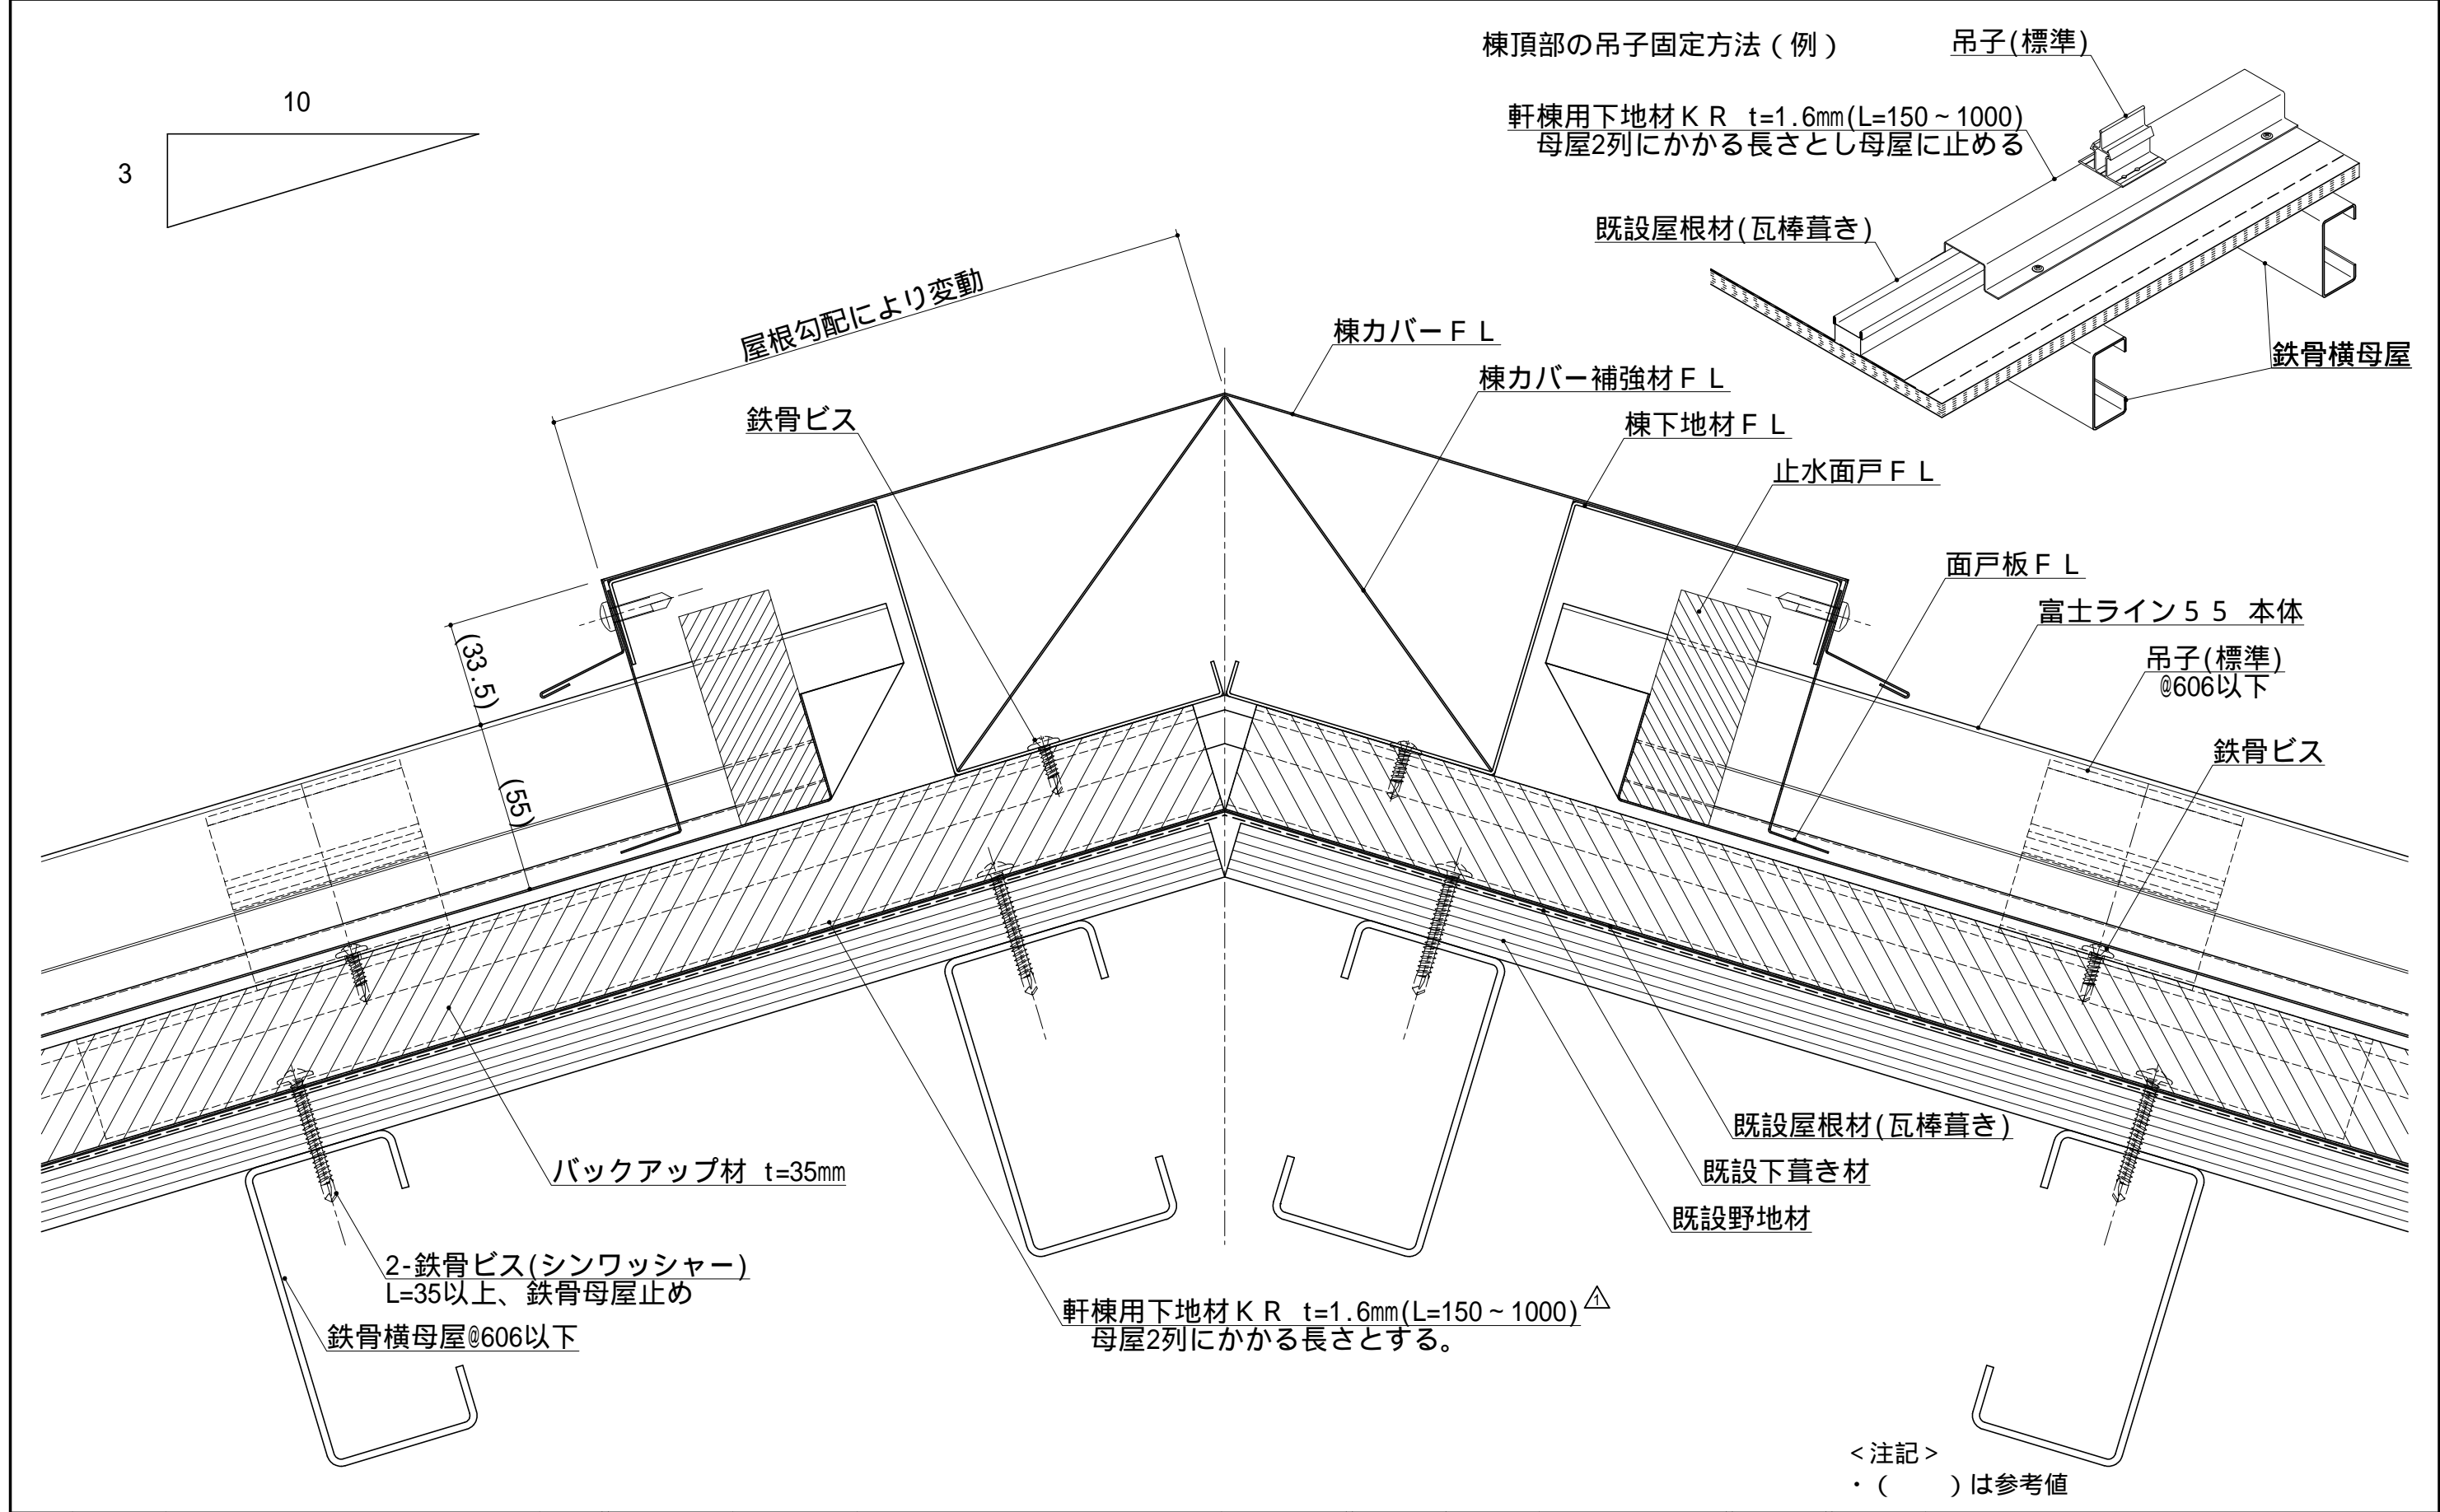

				材 質	板厚 ( t )	備 考	材料寸法	質量 ( g )	品 番		縮 尺	名 称
							(   /   )				1/2	富士ライン 5 5 瓦棒改修
							—	承 認	検 図	検 図	用 紙	図 名
							×				A 3	標準納まり図 ( S 造 )
△	2024.02.01	軒棟用下地材 K R 長さ追記	星 ( 豊 )				—					品 名
	2022.04.30	図面新規作成	星 ( 豊 )				—					主棟納まり ( 3 寸以上 )
記号	年月日	変 更 内 容	製図				加付代含まず					図面番号
												B10A-D-6A2-2-00