

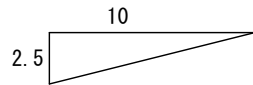


＜注記＞  
 △・※下葺き材は、屋根勾配0.5寸以下の場合は、必ず  
 ゴムアス防水シート(片面粘着)を使用する。  
 0.5寸を超える場合は、アスファルトルーフィング  
 940以上を使用可能とする。ただし、0.5寸を  
 超える場合でも現場状況によりゴムアス防水  
 シート(片面粘着)を使用する。  
 ・( )は参考値

記号	年月日	変更内容	製図	材質	板厚 (t)	備考	材料寸法 ( / )	質量 (g)	品番	縮尺 1/2	名称
△	2021.07.01	注記変更：下葺き材条件	星(豊)				×	承認	検図	製図	富士ライン 55
	2020.08.28	図面新規作成	星(豊)					検図	製図	用紙 A3	標準納まり図(RC造)
								検図	製図		品名
								検図	製図		図面番号
								検図	製図		B10A-D-151-2-00

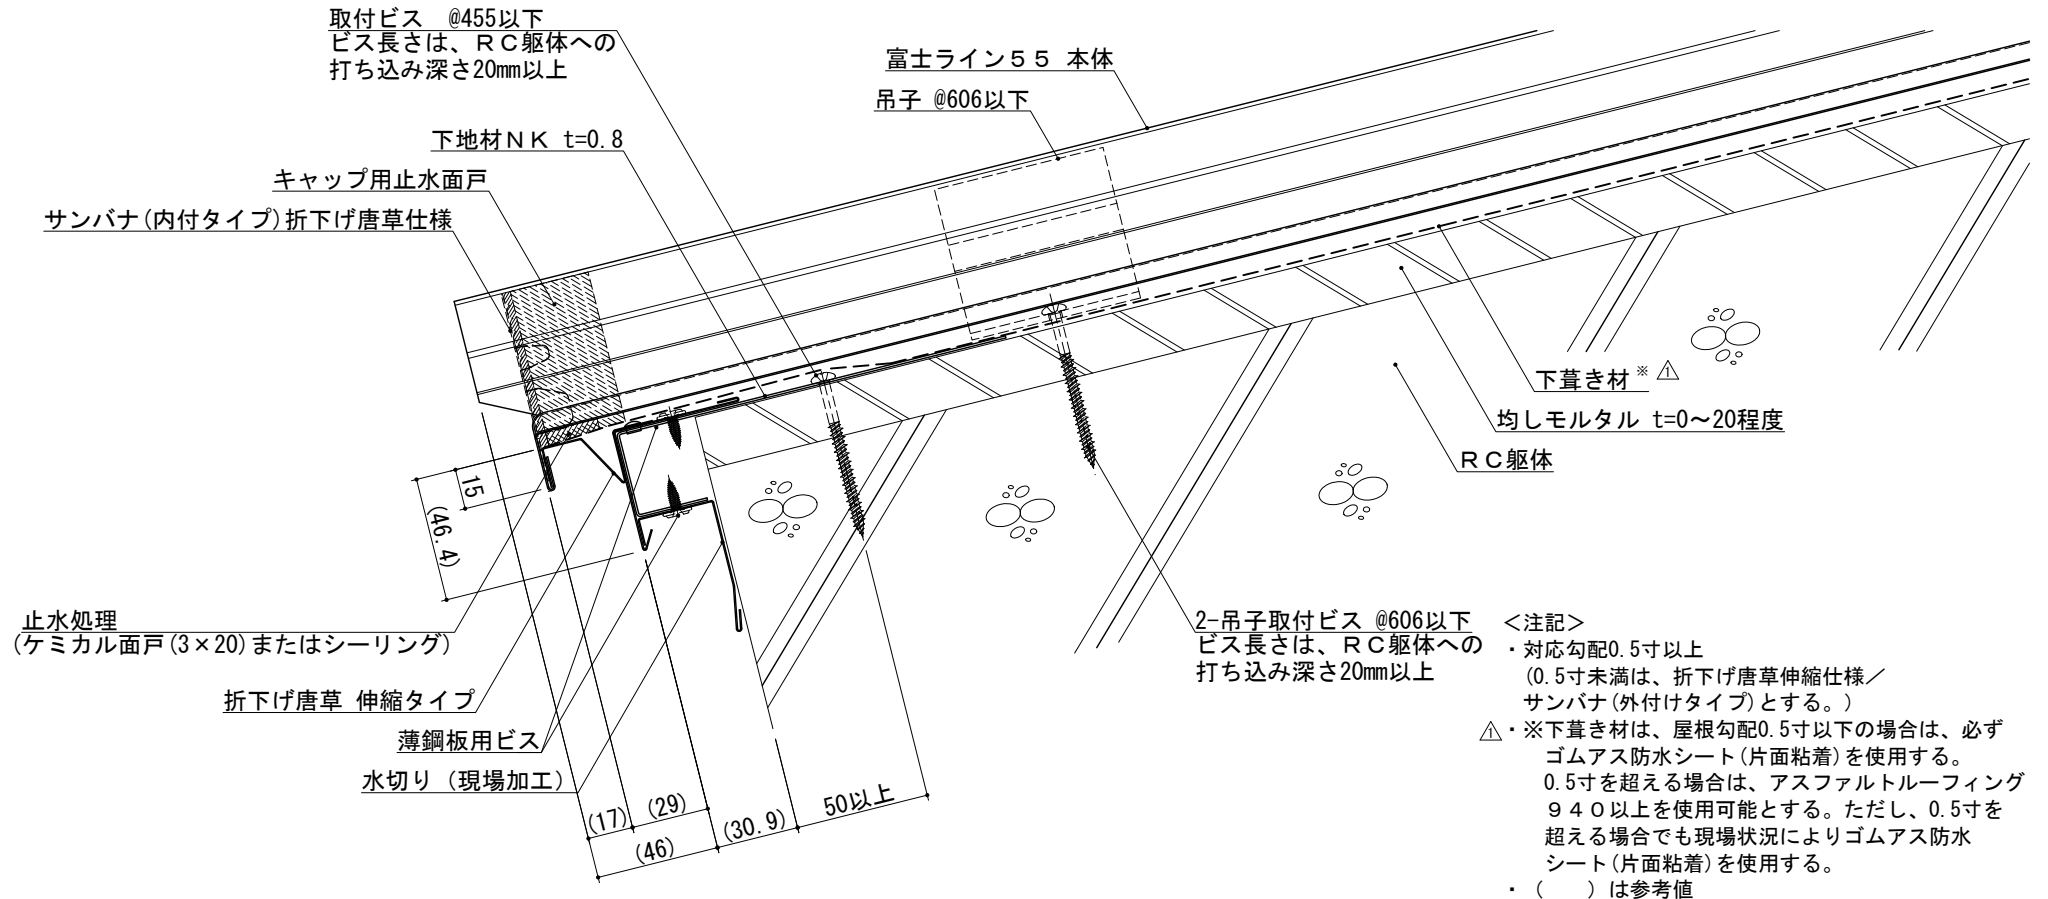


【本体端部納まり】

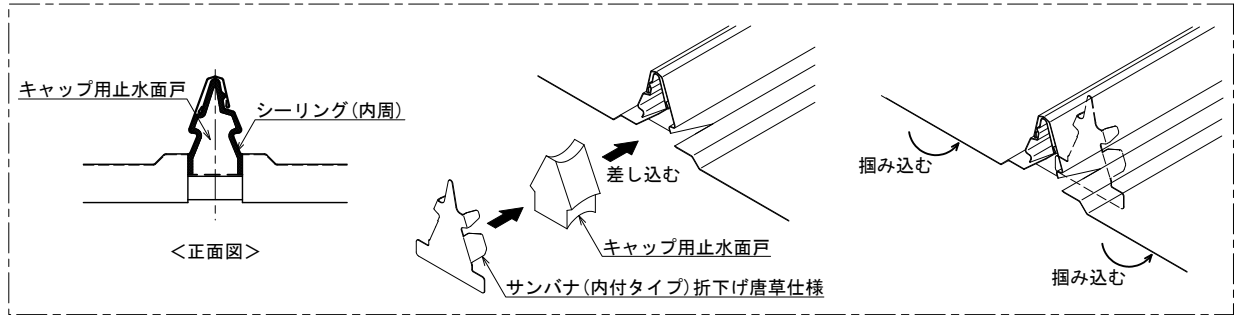

- <注記>
- ・対応勾配0.5寸以上  
(0.5寸未満は、折下げ唐草伸縮仕様／サンパナ (外付けタイプ) とする。)
  - △・※下葺き材は、屋根勾配0.5寸以下の場合は、必ずゴムアス防水シート (片面粘着) を使用する。0.5寸を超える場合は、アスファルトルーフィング940以上を使用可能とする。ただし、0.5寸を超える場合でも現場状況によりゴムアス防水シート (片面粘着) を使用する。
  - ・ ( ) は参考値

記号	年月日	変更内容	製図	材質	板厚 (t)	備考	材料寸法	質量 (g)	品番	縮尺 1/2	名称
				別記	別記		( / )				
△	2021.07.01	注記変更：下葺き材条件	星 (豊)				×			用紙 A3	富士ライン55
	2020.08.28	図面新規作成	星 (豊)								標準納まり図 (RC造) (折下げ唐草伸縮仕様)
											品名 軒先納まり (サンパナ (内付タイプ)) (0.5寸以上)
											図面番号 B10A-D-251-2-00


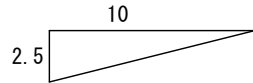


《本納まり図は下記本体材質別による流れ長さに対応する》

本体材質	流れ長さ(本体長さ)
銅板	13.5m未満
ステンレス板(SUS304)	9.0m未満

※上表数値以上の場合は、折下げ唐草 伸縮タイプ 使用のこと


【本体端部納まり】

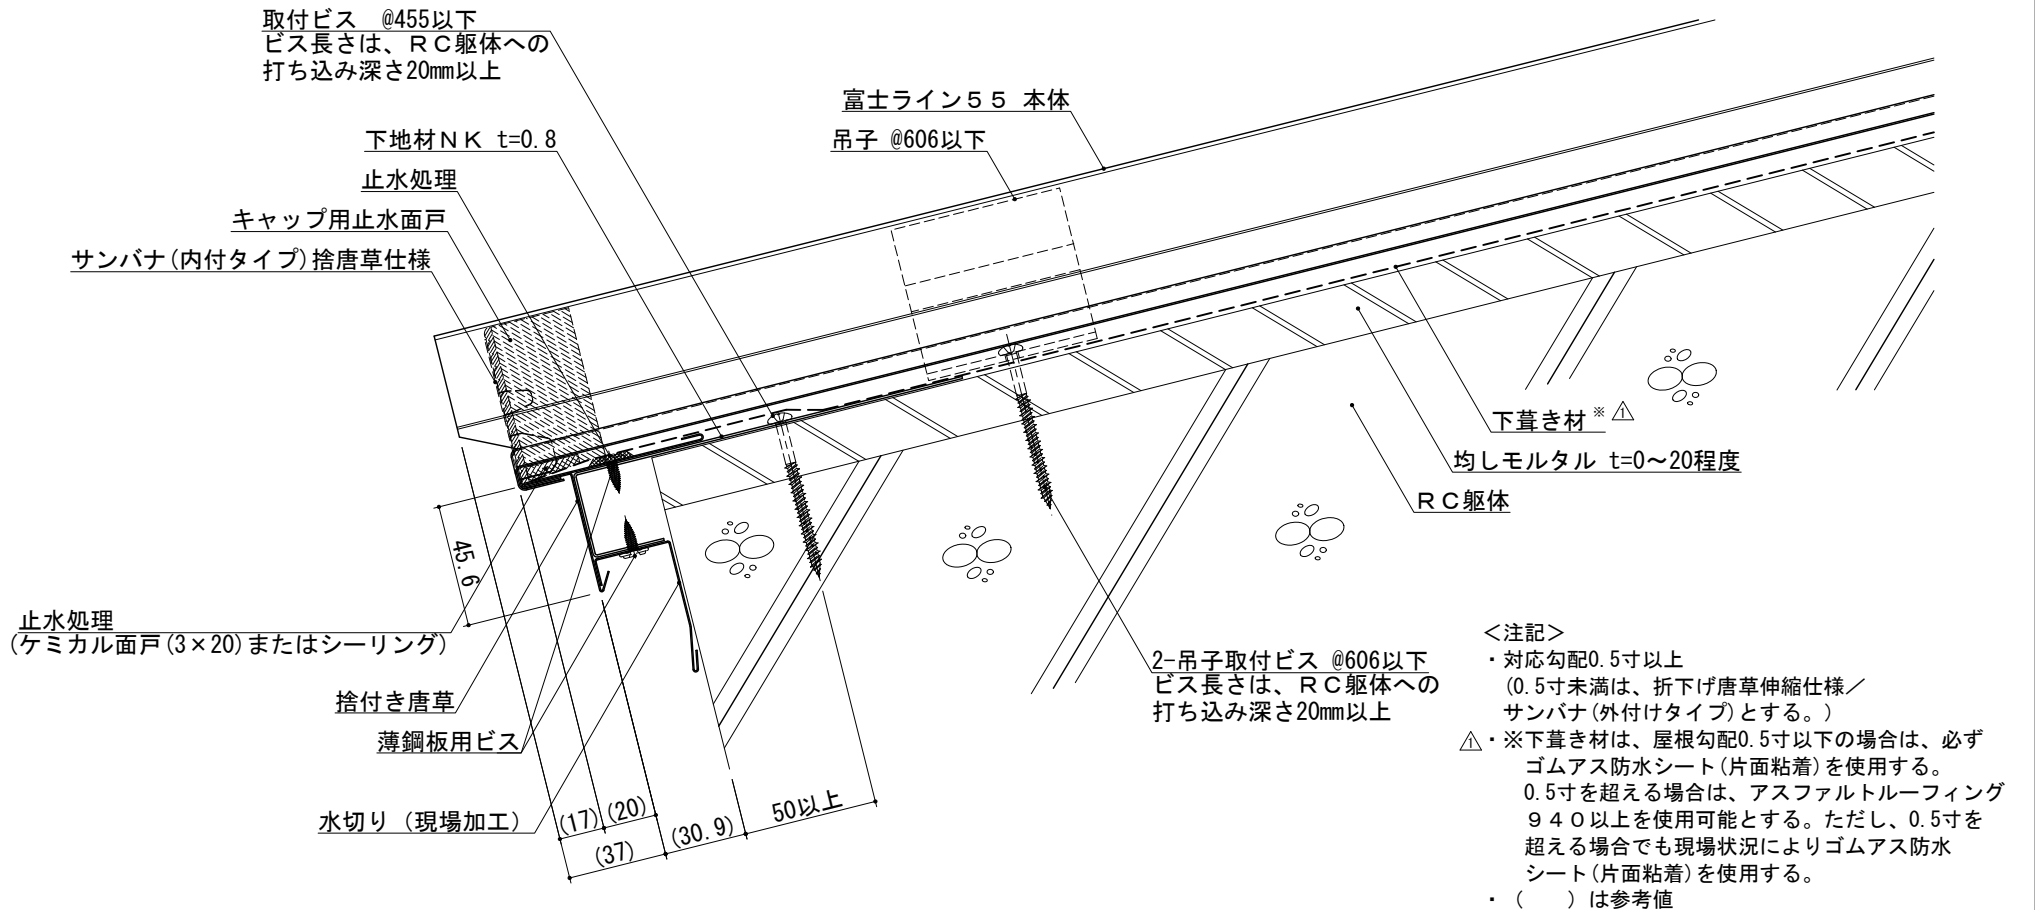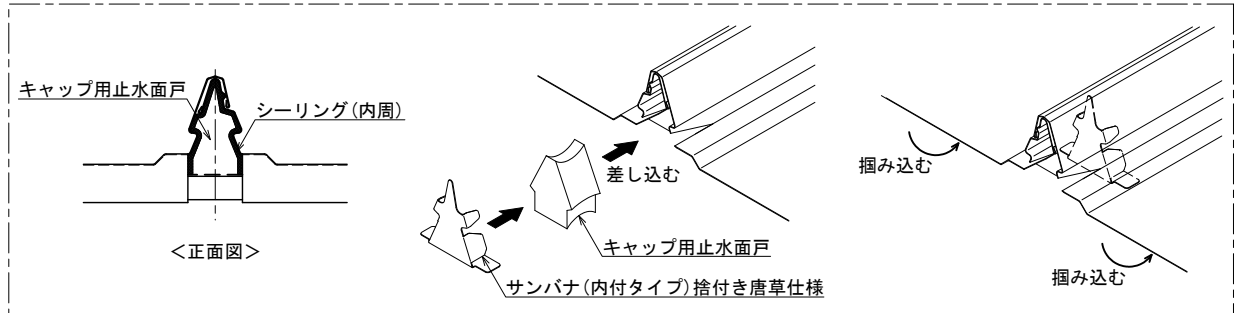

				材質	板厚(t)	備考	材料寸法	質量(g)	品番	縮尺	名称
				別記	別記		( / )			1/2	富士ライン55
							×	承認	検図	検図	図名
△	2021.07.01	注記変更：下葦き材条件	星(豊)							用紙	標準納まり図(RC造)(捨付き唐草仕様)
	2020.08.28	図面新規作成	星(豊)							A3	品名
											軒先納まり(サンパナ(内付タイプ))(0.5寸以上)
記号	年月日	変更内容	製図				カット代含まず	R&D '21.07.06 鈴木	R&D '21.07.05 矢吹	星(豊)	図面番号
											B10A-D-252-2-00

△ 0.3 10

【本体端部納まり】

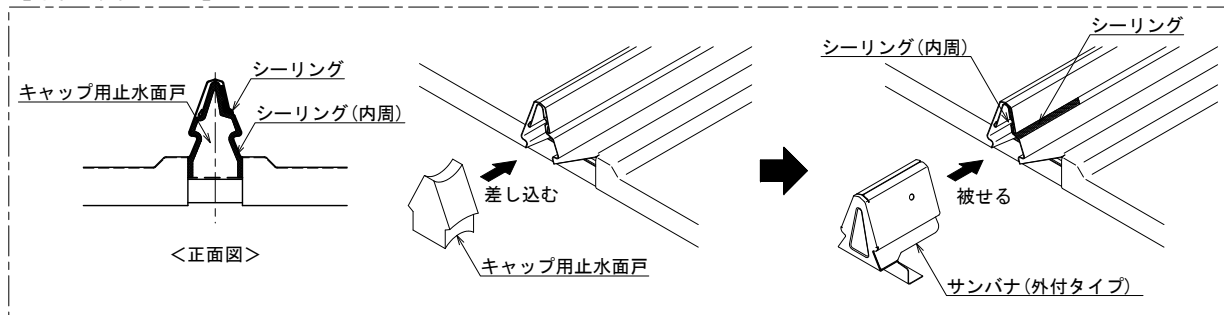

取付ビス @455以下  
ビス長さは、RC躯体への  
打ち込み深さ20mm以上

下地材NK t=0.8

ビス止め(薄板鋼板用)  
(防水パッキン付き 推奨サイズ4×16)

キャップ用止水面戸(0.5寸未満必須)

折下げ唐草 伸縮タイプ

シーリング(0.5寸未満必須)

サンパナ(外付タイプ) 折下げ唐草仕様

△ 下葎き材※

均しモルタル t=0~20程度

RC躯体

富士ライン55 本体

吊子 @606以下

止水処理(0.5寸未満必須)  
(ケミカル面戸(3×20)またはシーリング)

折下げ唐草 伸縮タイプ

薄鋼板用ビス



水切り(現場加工)

2-吊子取付ビス @606以下  
ビス長さは、RC躯体への  
打ち込み深さ20mm以上

＜注記＞



- △・※下葎き材は、屋根勾配0.5寸以下の場合は、必ず  
ゴムアス防水シート(片面粘着)を使用する。  
0.5寸を超える場合は、アスファルトルーフィング  
940以上を使用可能とする。ただし、0.5寸を  
超える場合でも現場状況によりゴムアス防水  
シート(片面粘着)を使用する。  
・( )は参考値

記号	年月日	変更内容	製図	材質	板厚(t)	備考	材料寸法	質量(g)	品番	縮尺 1/2	名称
				別記	別記		( / )	承認			
△	2021.07.01	注記変更: 下葎き材条件 納まり勾配変更(0.2/10→0.3/10)	星(豊)				×			用紙 A3	富士ライン55
	2020.08.28	図面新規作成	星(豊)					R&D '21.07.06 鈴木			標準納まり図(RC造)(折下げ唐草伸縮仕様)
											品名 軒先納まり(サンパナ(外付タイプ))(0.5寸未満)
											図面番号 B10A-D-253-2-00

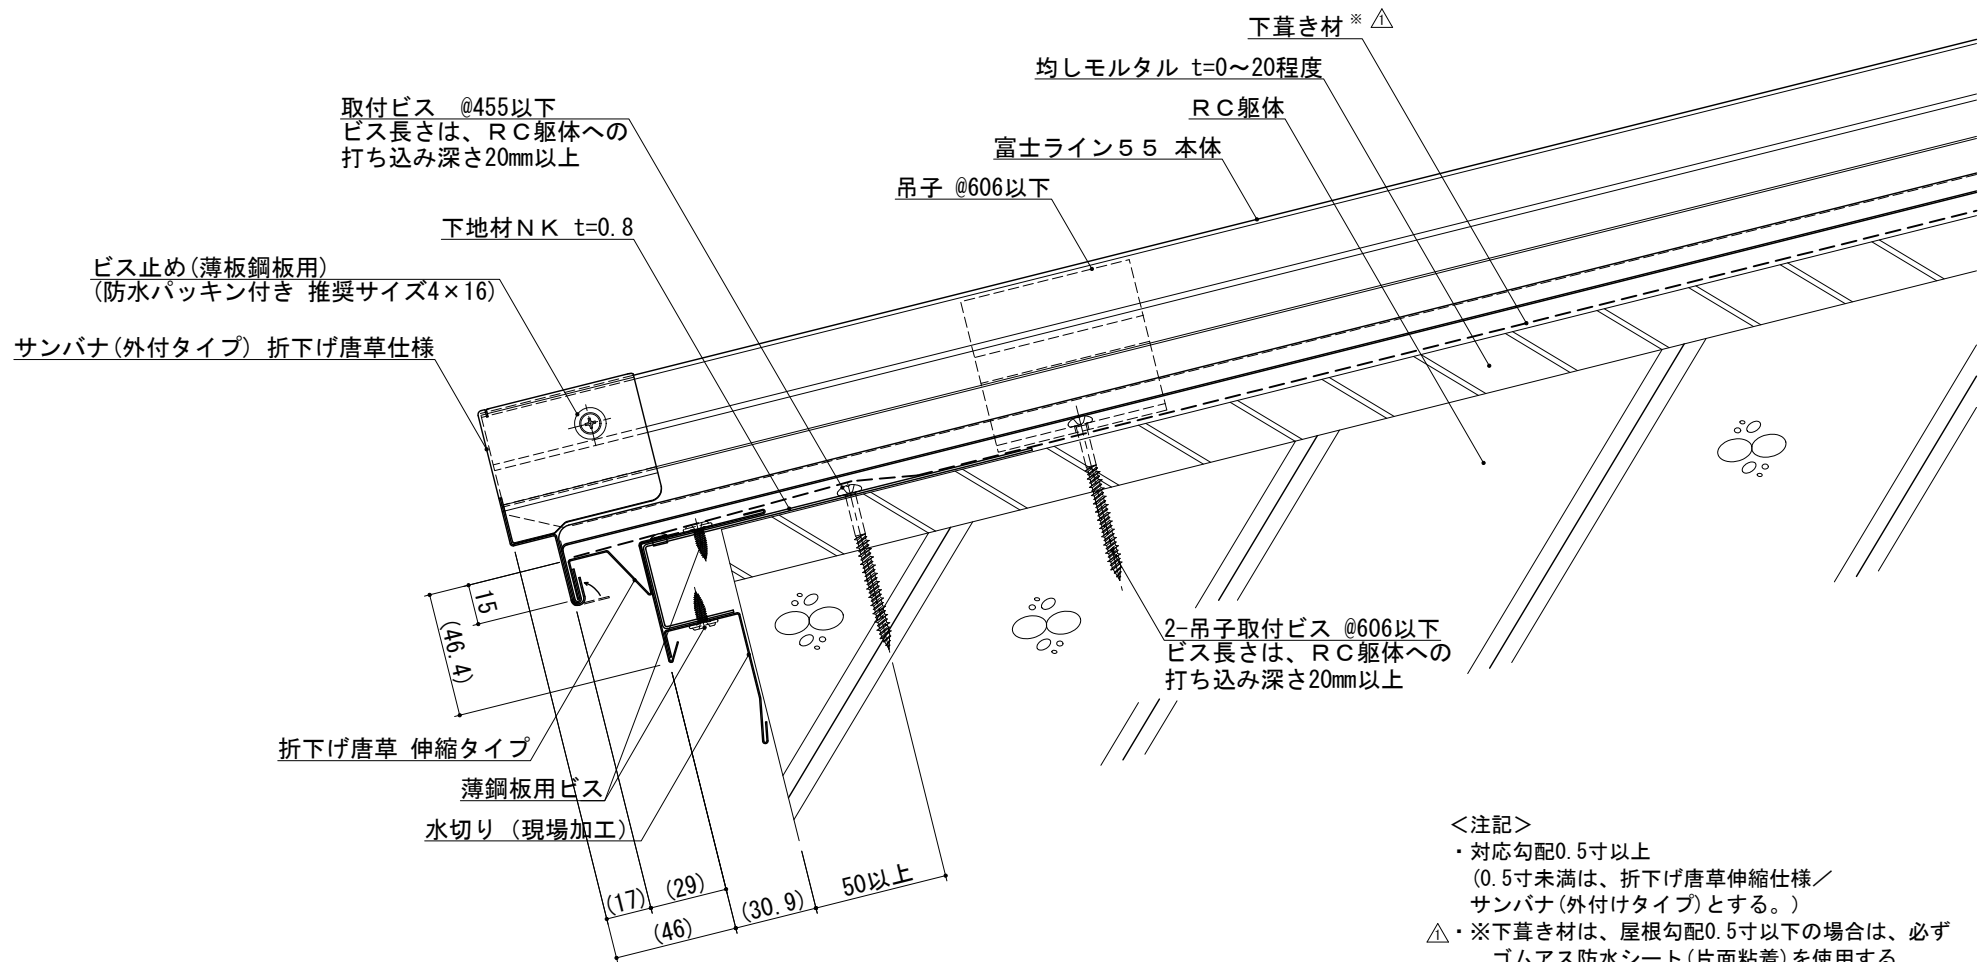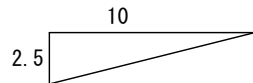

- <注記>
- ・対応勾配0.5寸以上  
(0.5寸未満は、折下げ唐草伸縮仕様／サンパナ (外付けタイプ) とする。)
  - △・※下葦き材は、屋根勾配0.5寸以下の場合は、必ずゴムアス防水シート (片面粘着) を使用する。  
0.5寸を超える場合は、アスファルトルーフィング940以上を使用可能とする。ただし、0.5寸を超える場合でも現場状況によりゴムアス防水シート (片面粘着) を使用する。
  - ・ ( ) は参考値

			材 質	板厚 (t)	備 考	材料寸法	質量 (g)	品 番	縮 尺	名 称
			別記	別記		( / )			1/2	富士ライン 5 5
						×	承認	検 図	用 紙	図 名
									A 3	標準納まり図 (R C 造) (折下げ唐草伸縮仕様)
△	2021. 07. 01	注記変更 : 下葦き材条件	星 (豊)				R&D '21. 07. 06	検 図	製 図	品 名
	2020. 08. 28	図面新規作成	星 (豊)					2021. 07. 01	星 (豊)	軒先納まり (サンパナ (外付けタイプ)) (0.5寸以上)
記号	年月日	変 更 内 容	製図			カット代含まず	鈴木	矢吹	図面番号	B10A-D-254-2-00

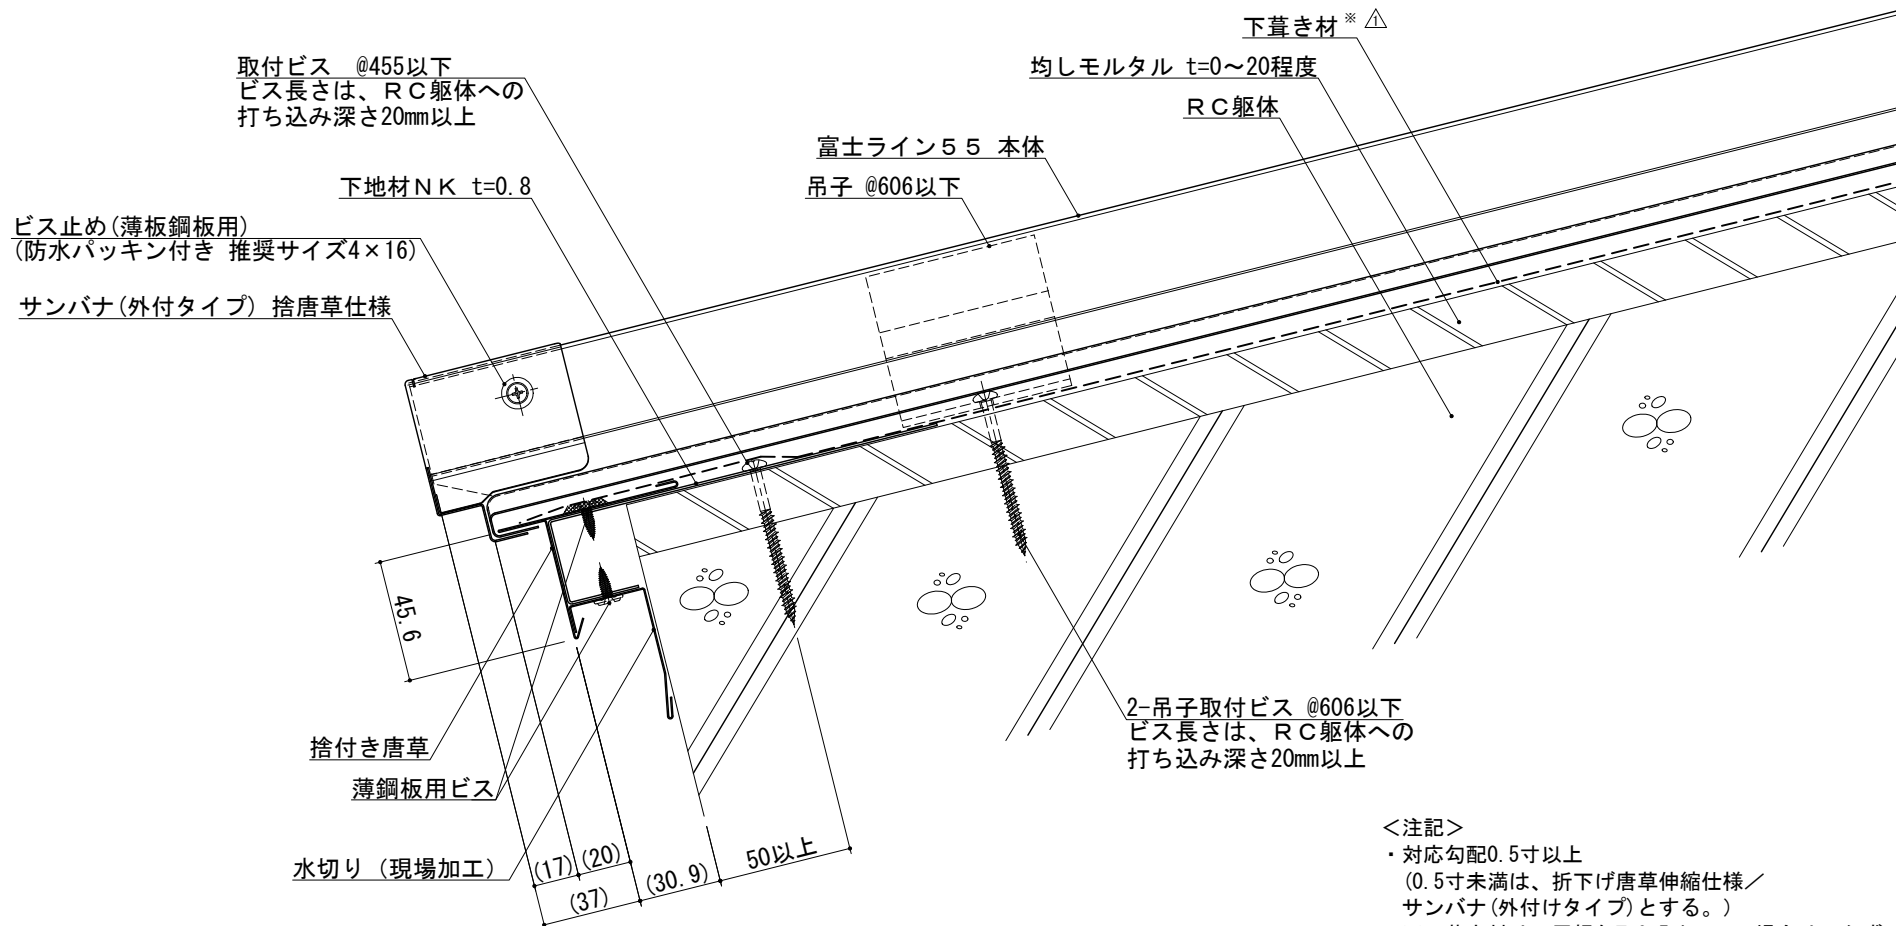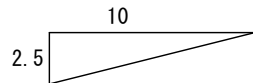

《本納まり図は下記本体材質別による流れ長さに対応する》


本体材質	流れ長さ(本体長さ)
鋼板	13.5m未満
ステンレス板(SUS304)	9.0m未満




※上表数値以上の場合は、折下げ唐草 伸縮タイプ 使用のこと

<注記>

- ・対応勾配0.5寸以上  
(0.5寸未満は、折下げ唐草伸縮仕様／  
サンパナ(外付けタイプ)とする。)
- △・※下葺き材は、屋根勾配0.5寸以下の場合は、必ず  
ゴムアス防水シート(片面粘着)を使用する。  
0.5寸を超える場合は、アスファルトルーフィング  
940以上を使用可能とする。ただし、0.5寸を  
超える場合でも現場状況によりゴムアス防水  
シート(片面粘着)を使用する。  
・( )は参考値

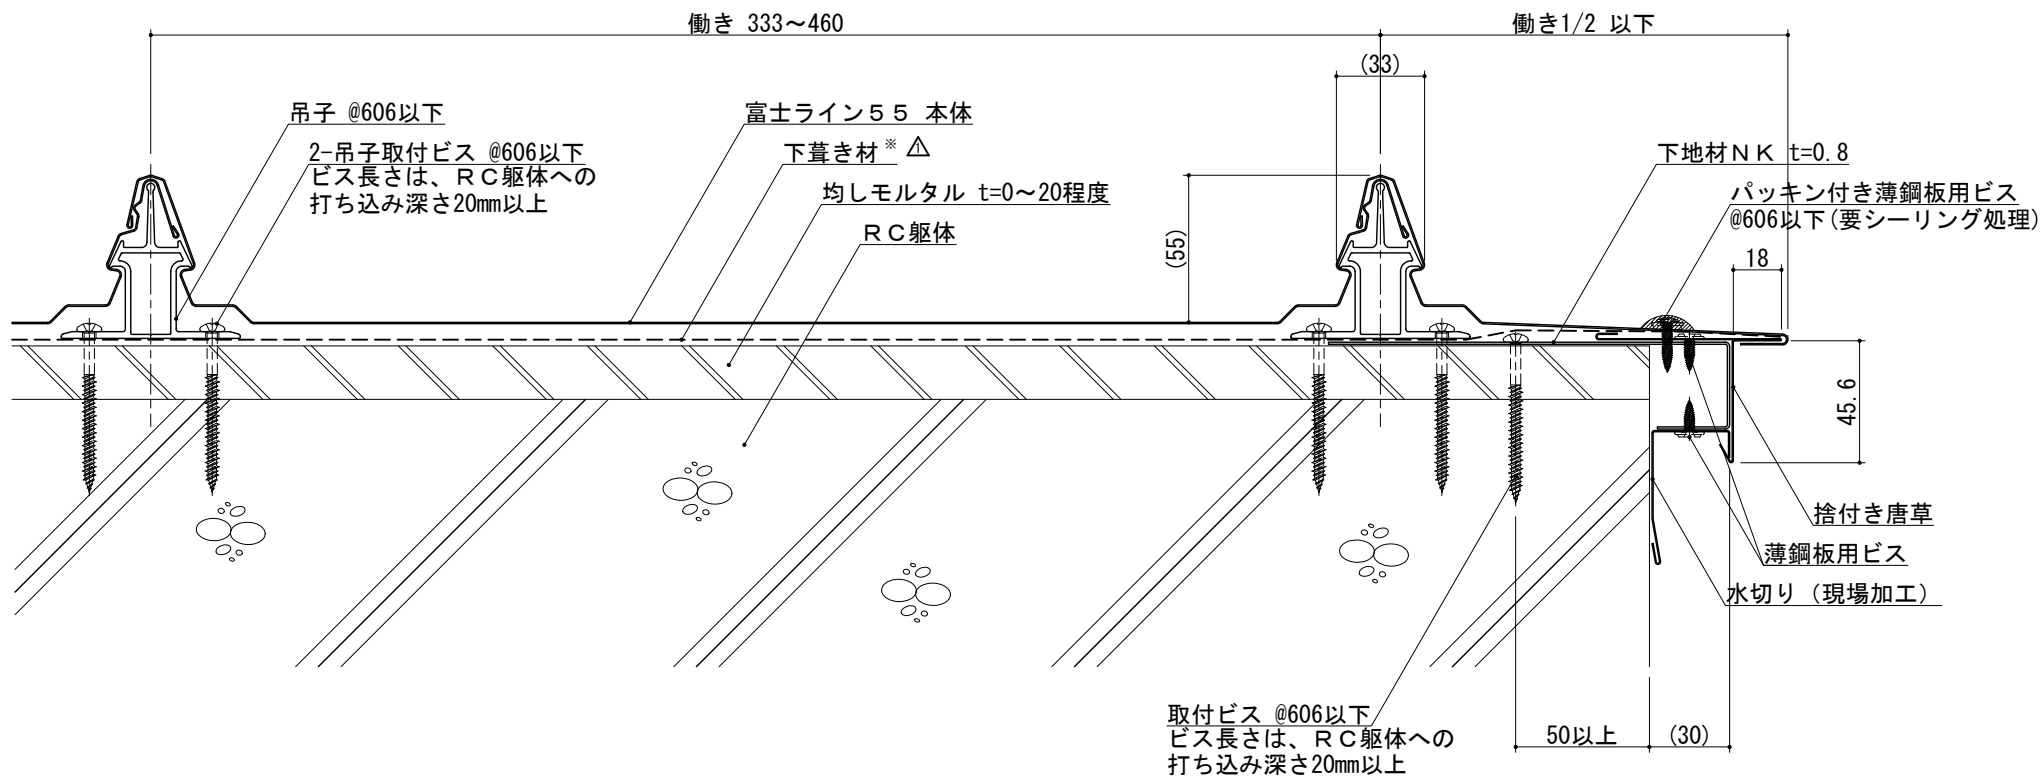記号	年月日	変更内容	製図	材質	板厚(t)	備考	材料寸法	質量(g)	品番	縮尺	名称
				別記	別記		( / )				
△	2021.07.01	注記変更：下葺き材条件	星(豊)				×			1/2	富士ライン55
	2020.08.28	図面新規作成	星(豊)							用紙	標準納まり図(RC造)(捨付き唐草仕様)
										A3	品名
											軒先納まり(サンパナ(外付けタイプ))(0.5寸以上)
											図面番号
											B10A-D-255-2-00




			材 質	板厚 (t)	備 考	材料寸法	質量(g)	品 番			縮 尺	名 称	富士ライン55
			別記	別記		( / )					1/2	名 称	富士ライン55
△	2021.06.30	注記変更: 下葺き材条件	星(豊)			— ×	承 認	検 図	検 図	製 図	用 紙 A3	図 名	標準納まり図(RC造)
		注記追加: 対応勾配0.5寸以上								品 名		ケラバ納まり (捨付き唐草仕様)	
	2020.08.28	図面新規作成	星(豊)			—			2021.06.30	星(豊)		図面番号	B10A-D-351-2-00
記号	年月日	変 更 内 容	製図			カット含まず							






【本体水上頂部納まり】

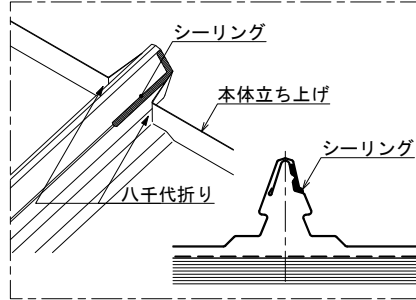

0.3 10


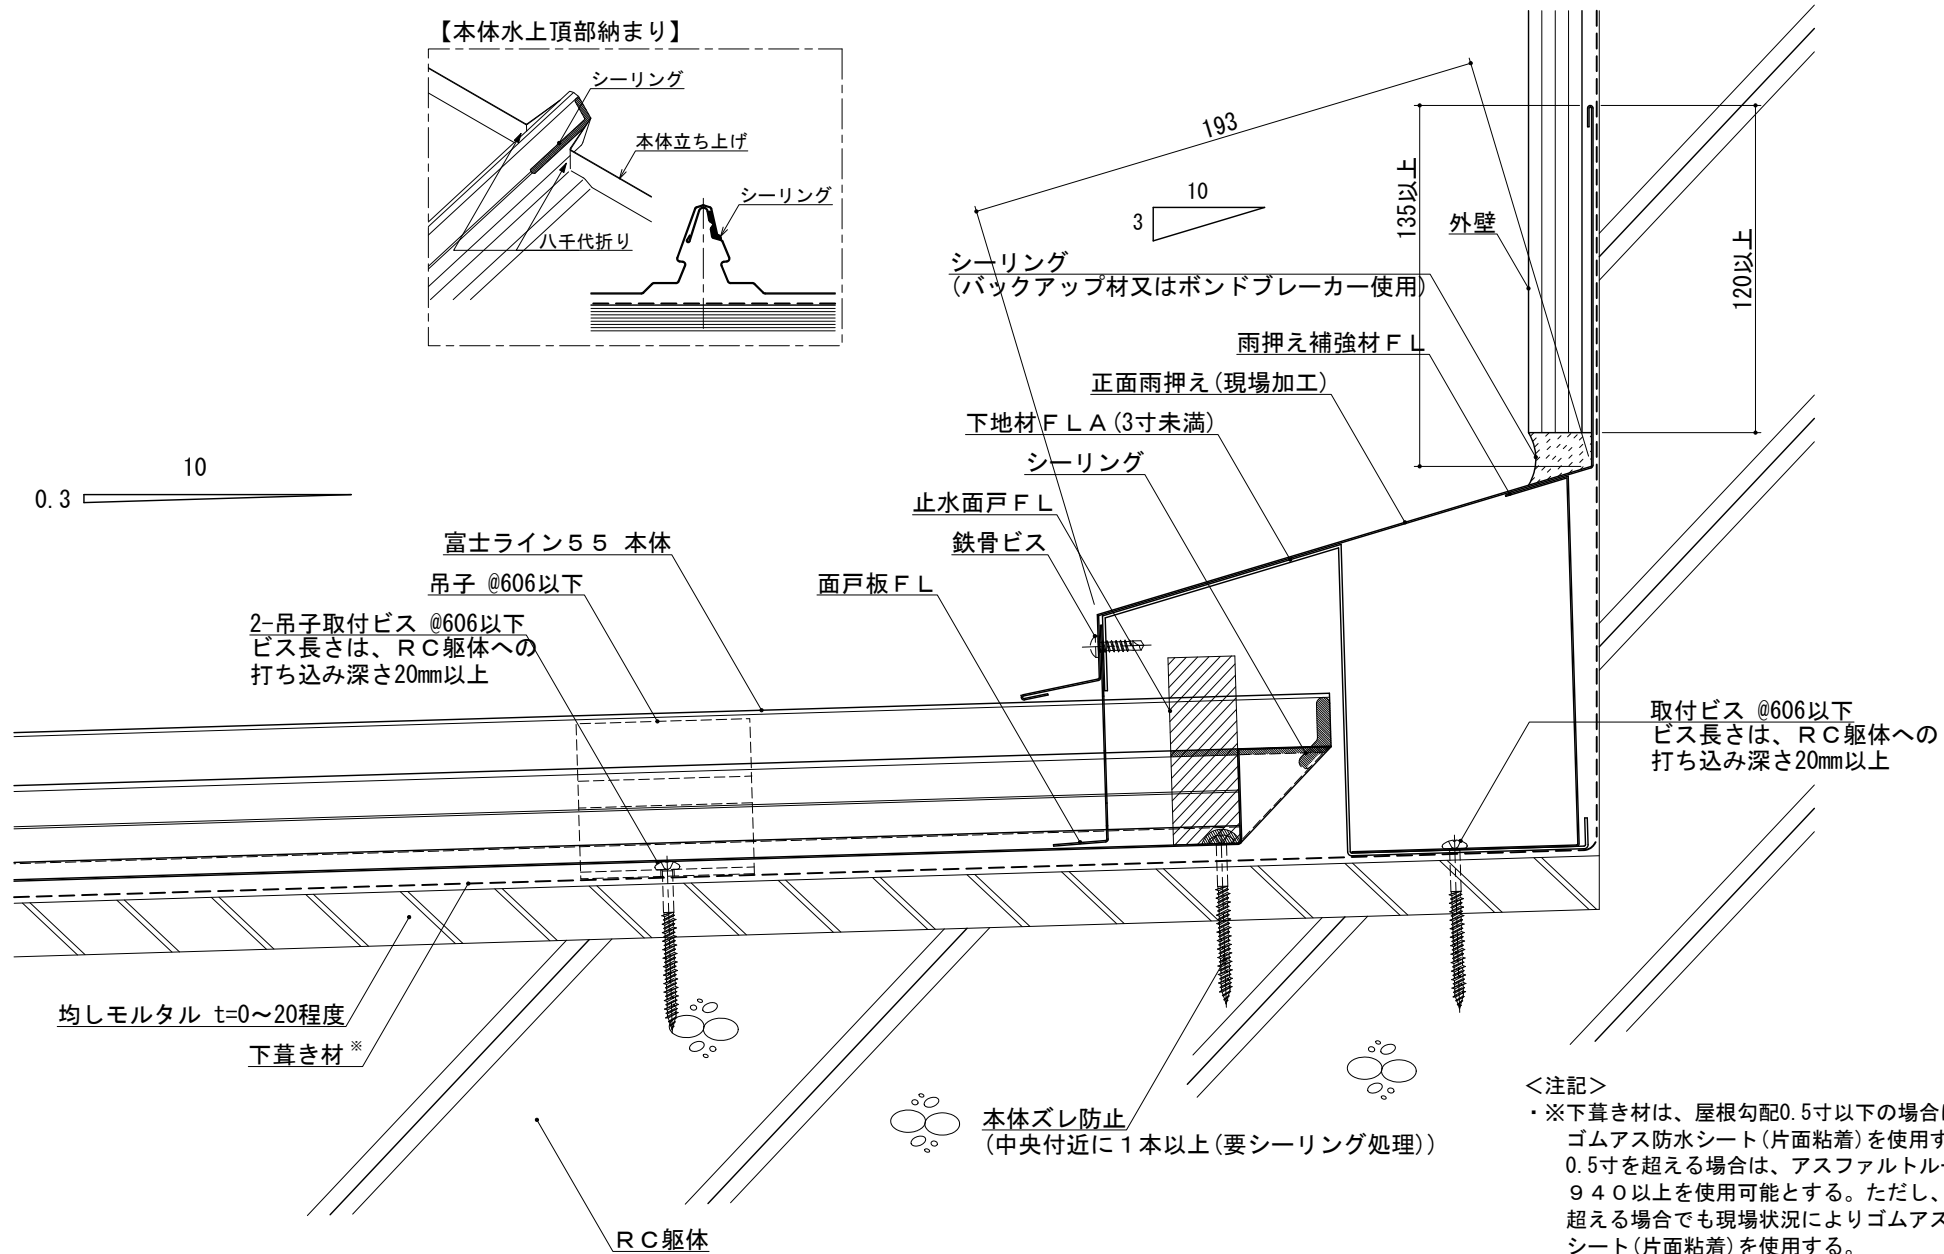


<注記>

- ・※下葺き材は、屋根勾配0.5寸以下の場合は、必ずゴムアス防水シート(片面粘着)を使用する。0.5寸を超える場合は、アスファルトルーフィング940以上を使用可能とする。ただし、0.5寸を超える場合でも現場状況によりゴムアス防水シート(片面粘着)を使用する。
- ・ ( ) は参考値

記号	年月日	変更内容	製図	材質	板厚 (t)	備考	材料寸法 ( / )	質量 (g)	品番	縮尺 1/2	名称
										用紙 A3	富士ライン55
											図名 標準納まり図(RC造)
											品名 正面壁取り合い納まり(3寸未満)
											図面番号 B10A-D-451-1-00
2021.07.01	図面新規作成	星(豊)					×	R&D '21.07.06 鈴木	検図	製図 2021.07.01 星(豊)	
2021.07.01	図面新規作成	星(豊)					×	R&D '21.07.06 鈴木	検図	製図 2021.07.01 星(豊)	


【本体水上頂部納まり】

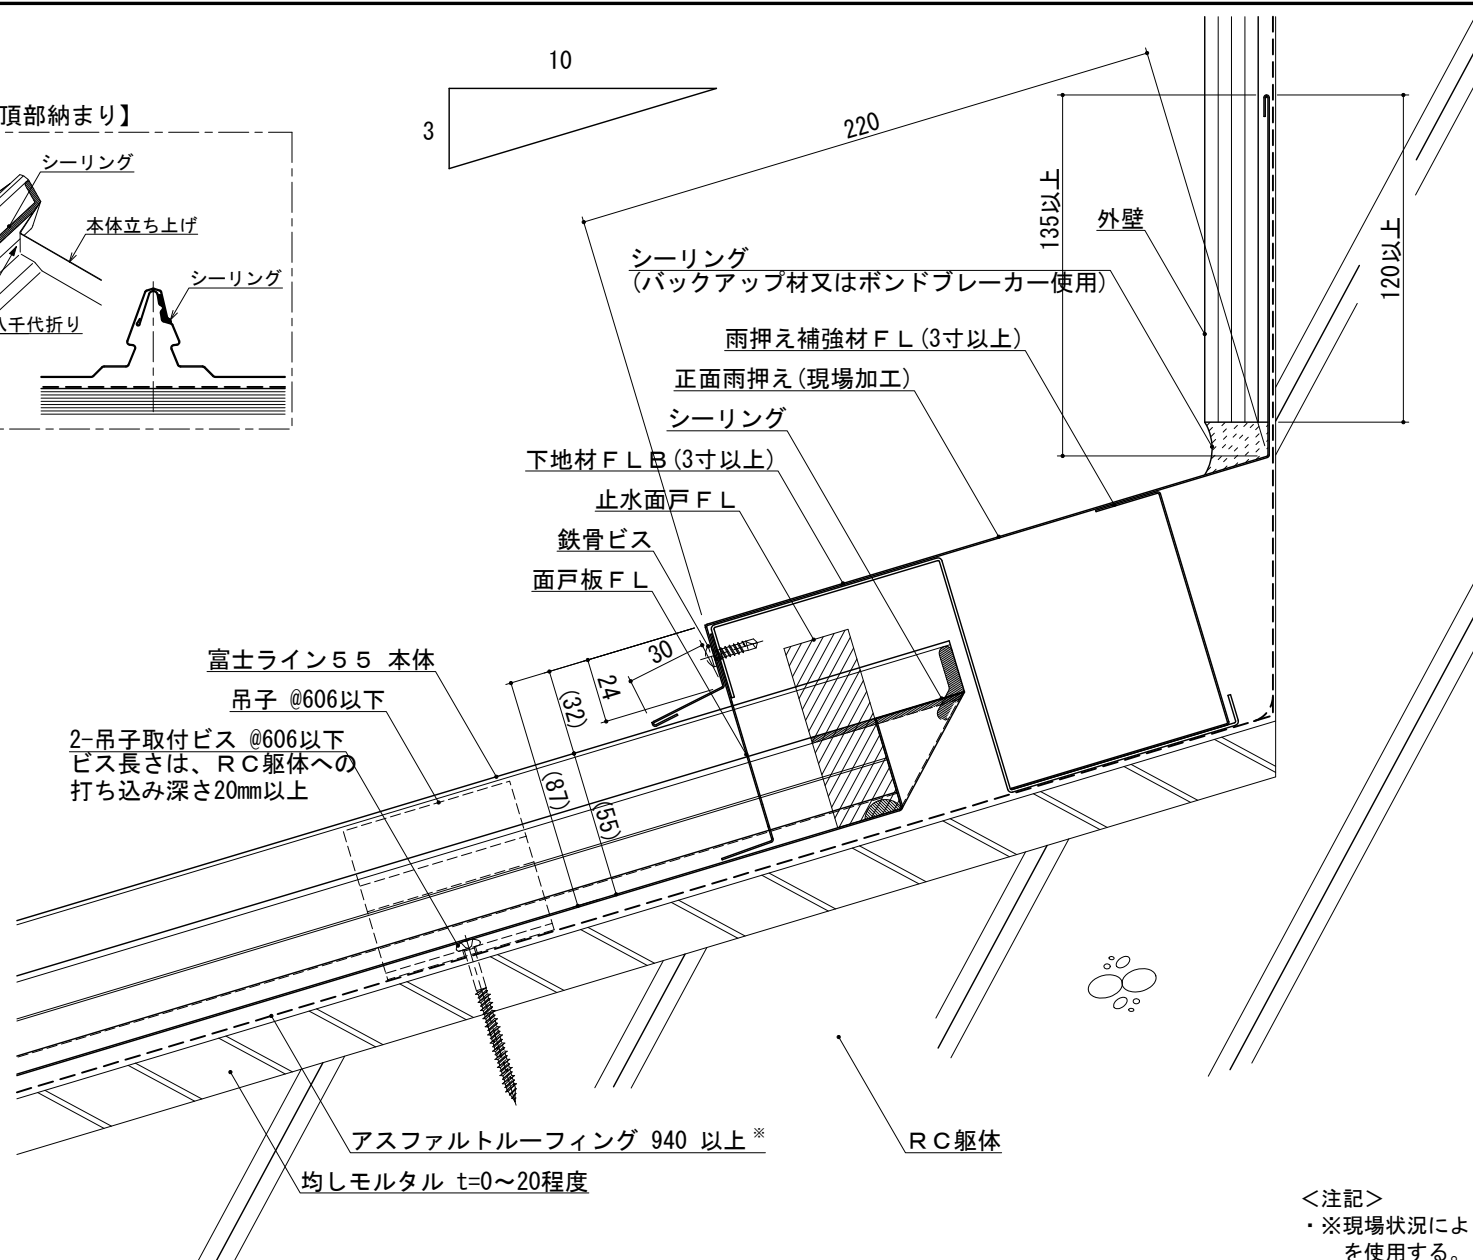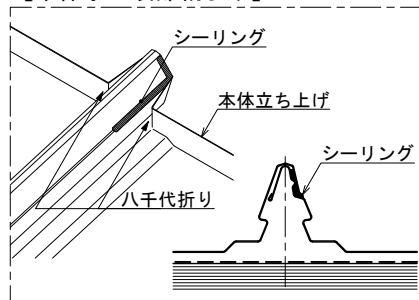


<注記>

- ・※現場状況によりゴムアス防水シート(片面粘着)を使用する。
- ・ ( ) は参考値

記号	年月日	変更内容	製図	材質	板厚 (t)	備考	材料寸法 ( / )	質量 (g)	品番	縮尺 1/2	名称
										用紙 A3	富士ライン 55
											図名 標準納まり図 (RC造)
											品名 正面壁取り合い納まり (3寸以上)
											図面番号 B10A-D-452-1-00
2021.07.01	図面新規作成	星(豊)					×	R&D '21.07.06 鈴木	検図	製図 2021.07.01 星(豊)	


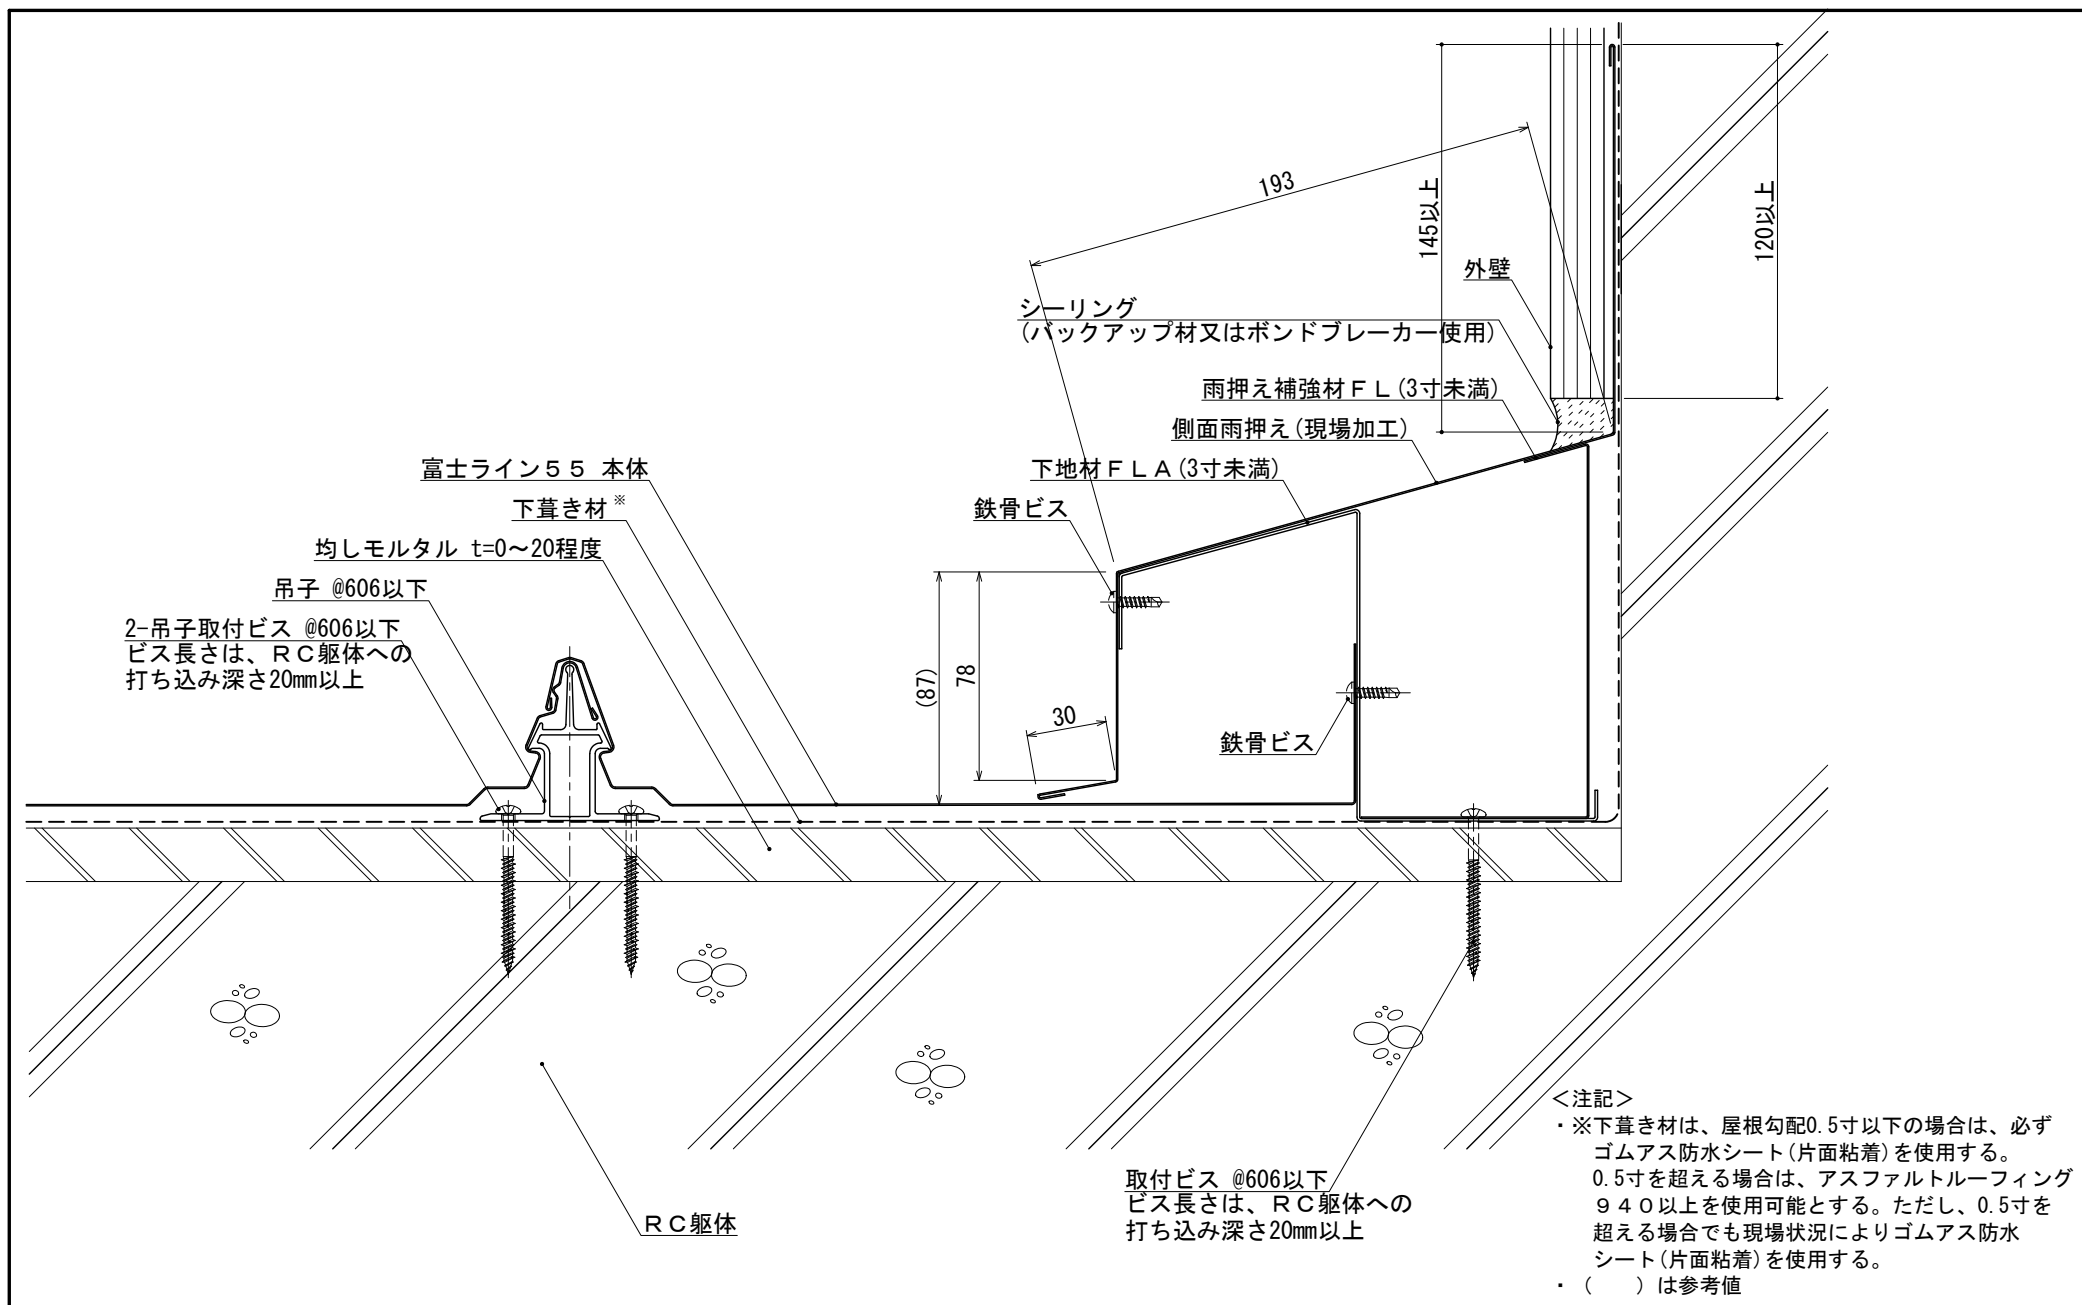


記号	年月日	変更内容	製図	材質	板厚 (t)	備考	材料寸法 ( / )	質量 (g)	品番	縮尺 1/2	名称
											富士ライン55
											図名
											標準納まり図 (RC造)
											品名
											側面壁取り合い納まり (3寸未満)
											図面番号
											B10A-D-453-1-00

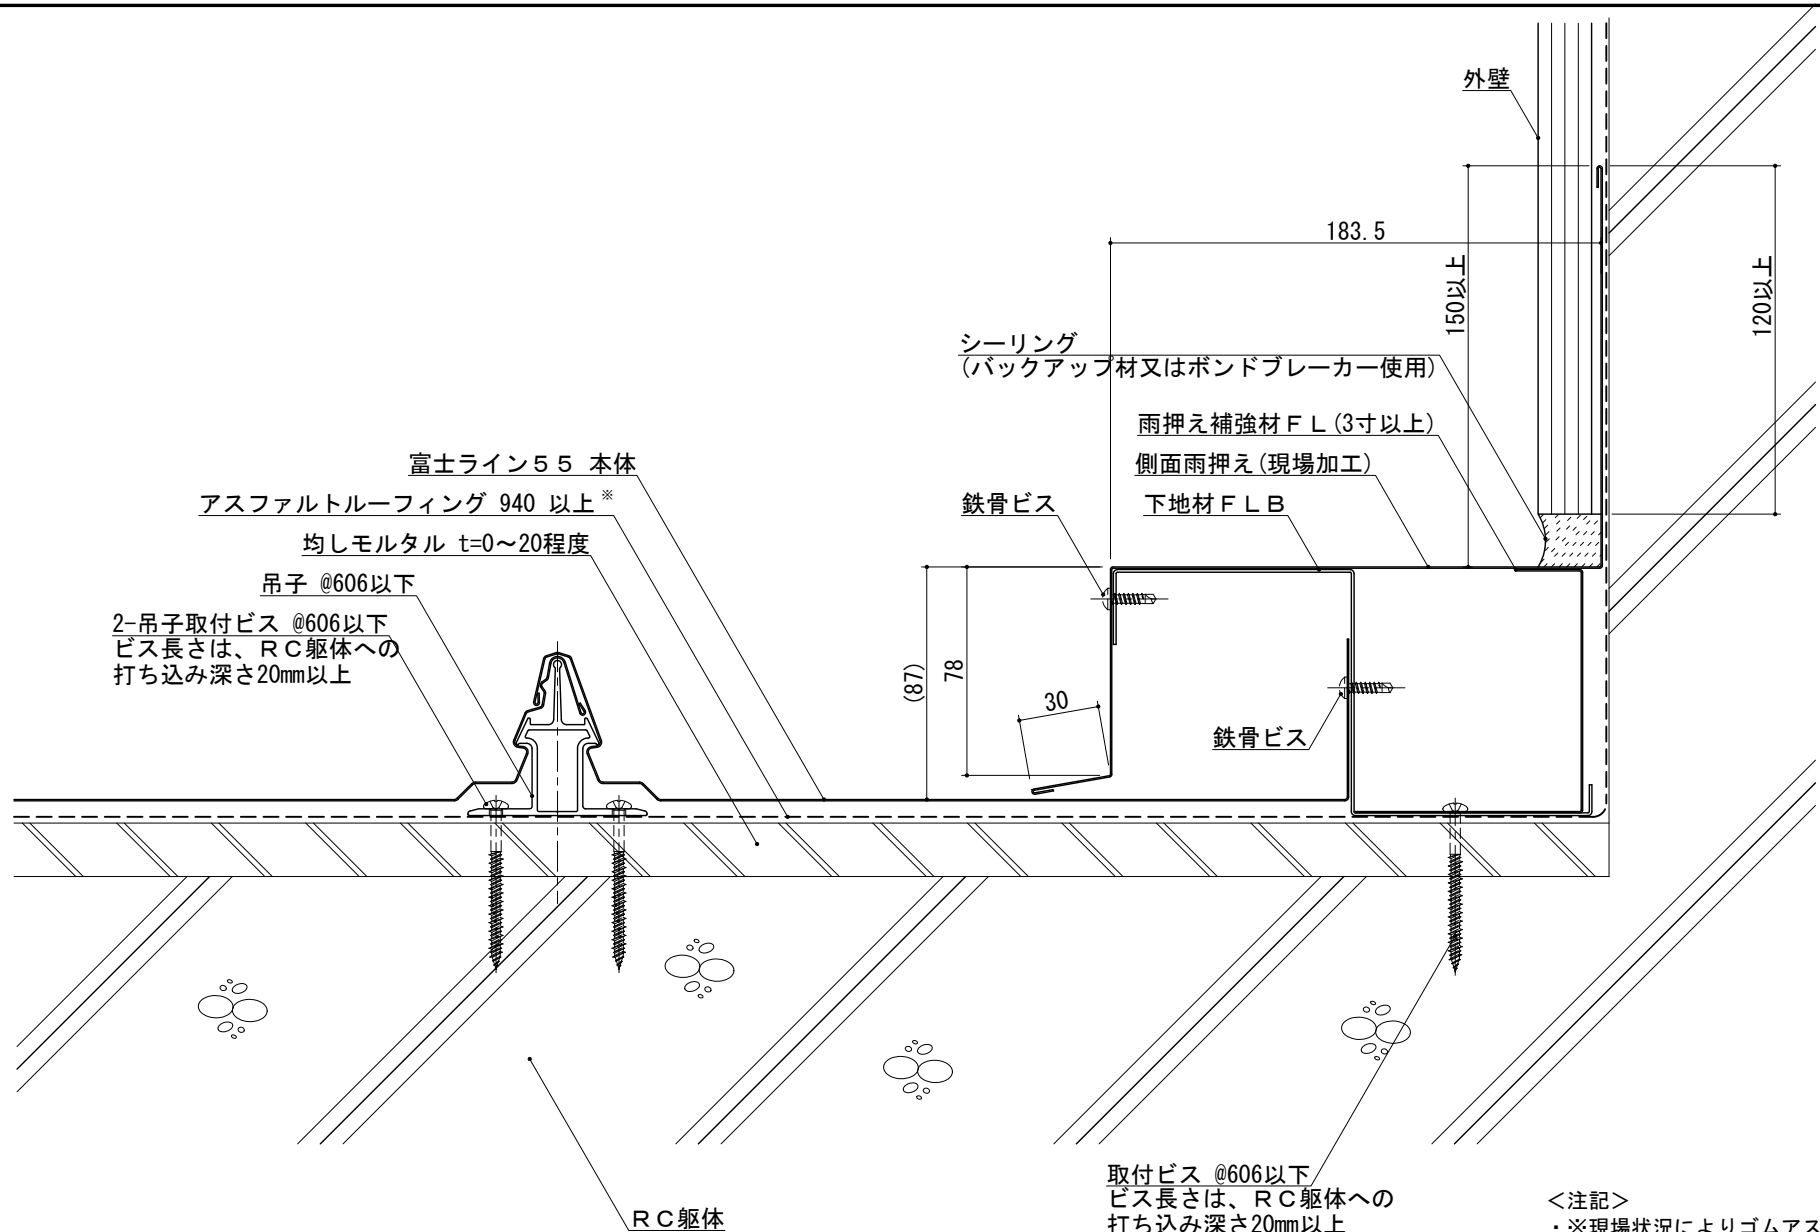

<注記>  
・※現場状況によりゴムアス防水シート(片面粘着)を使用する。  
・ ( ) は参考値


				材 質	板厚 (t)	備 考	材料寸法 ( / )	質量 (g)	品 番	縮 尺 1/2	名 称
							— ×	承 認	検 図	用 紙 A 3	図 名
											品 名
											図面番号
2021. 07. 01	図面新規作成	星 (豊)									富士ライン 5 5
記号	年月日	変 更 内 容	製図				カッ代含まず				標準納まり図 (RC造)
											側面壁取り合い納まり (3寸以上)
											B10A-D-454-1-00

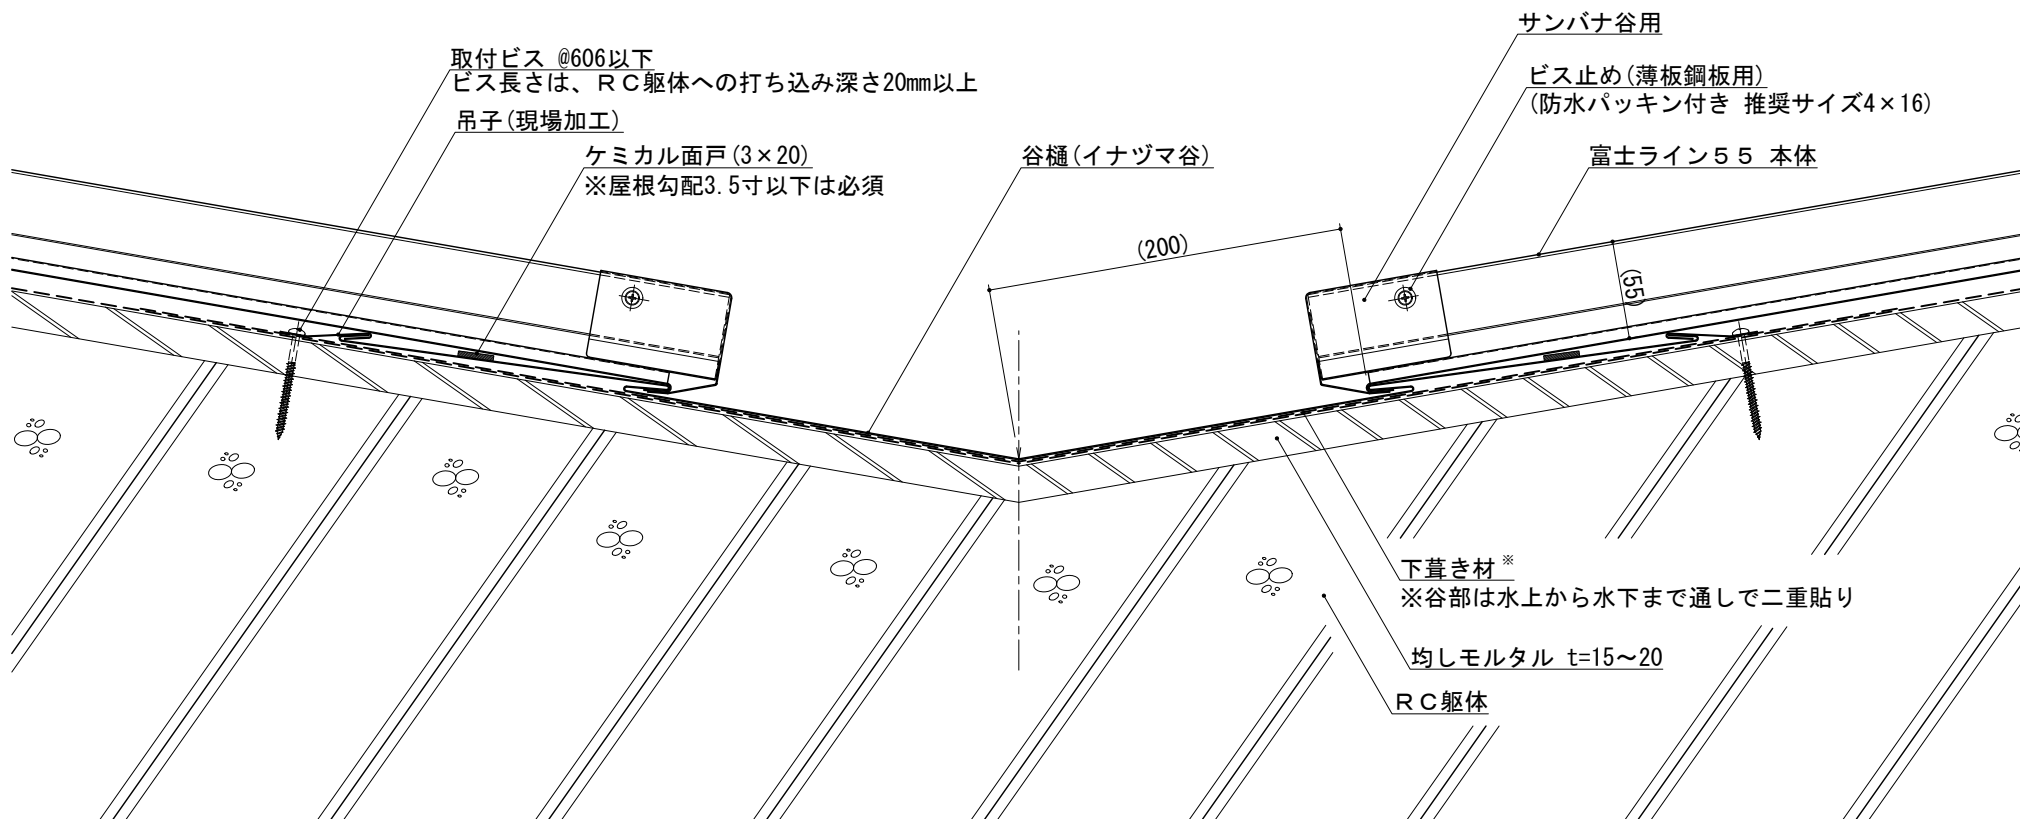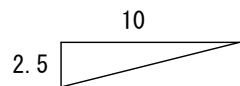


<注記>

- ・※下葺き材は、屋根勾配0.5寸以下の場合は、必ずゴムアス防水シート (片面粘着) を使用する。0.5寸を超える場合は、アスファルトルーフィング940以上を使用可能とする。ただし、0.5寸を超える場合でも現場状況によりゴムアス防水シート (片面粘着) を使用する。
- ・ ( ) は参考値


				材 質	板厚 (t)	備 考	材料寸法 ( / )	質量 (g)	品 番	縮 尺 1/3		名 称	富士ライン 5 5
										用 紙 A 3		図 名	標準納まり図 (R C造)
							×	承認	検 図	検 図	製 図	品 名	谷納まり
	2021.06.30	図面新規作成	佐藤					R & D '21.07.06 鈴木	R & D '21.07.05 矢吹	R & D '21.07.05 星(博)	2021.06.30 佐藤	図面番号	B10A-D-551-1-00
記号	年月日	変 更 内 容	製図				カット含まず						

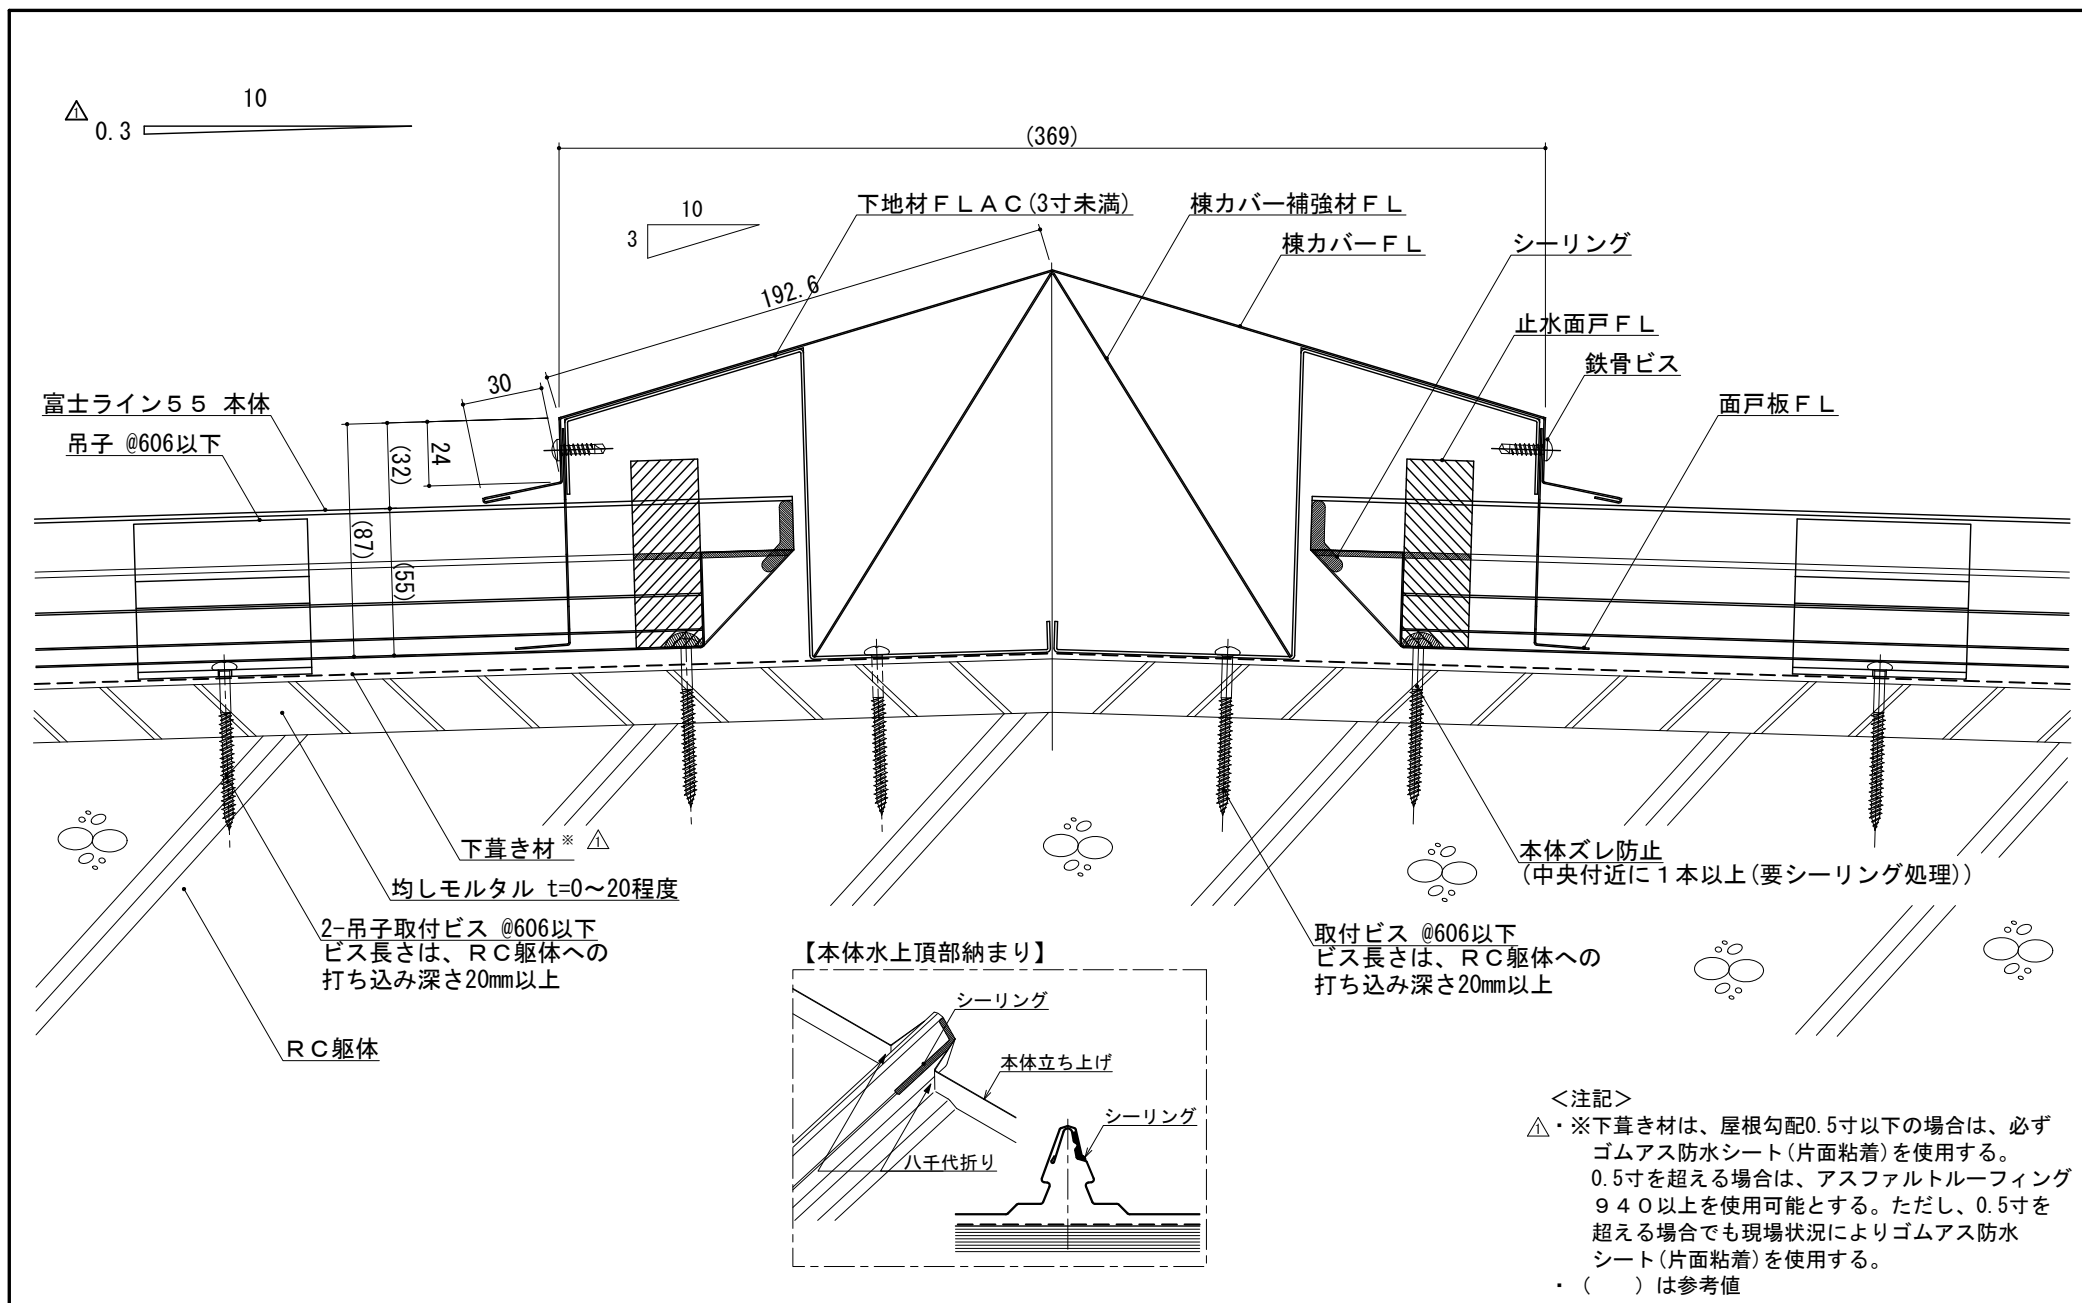



記号	年月日	変更内容	製図	材質	板厚 (t)	備考	材料寸法	質量 (g)	品番	縮尺	名称
△	2021.07.01	注記変更: 下葺き材条件	星(豊)				( / )			1/2	富士ライン55
		納まり勾配変更 (0.2/10→0.3/10)	星(豊)				×	承認	検図	用紙	標準納まり図(RC造)
	2020.08.28	図面新規作成	星(豊)				—	R&D '21.07.06 鈴木	検図	A3	品名
									製図		主棟納まり (3寸未満)
									2021.07.01		図面番号
									星(豊)		B10A-D-651-2-00

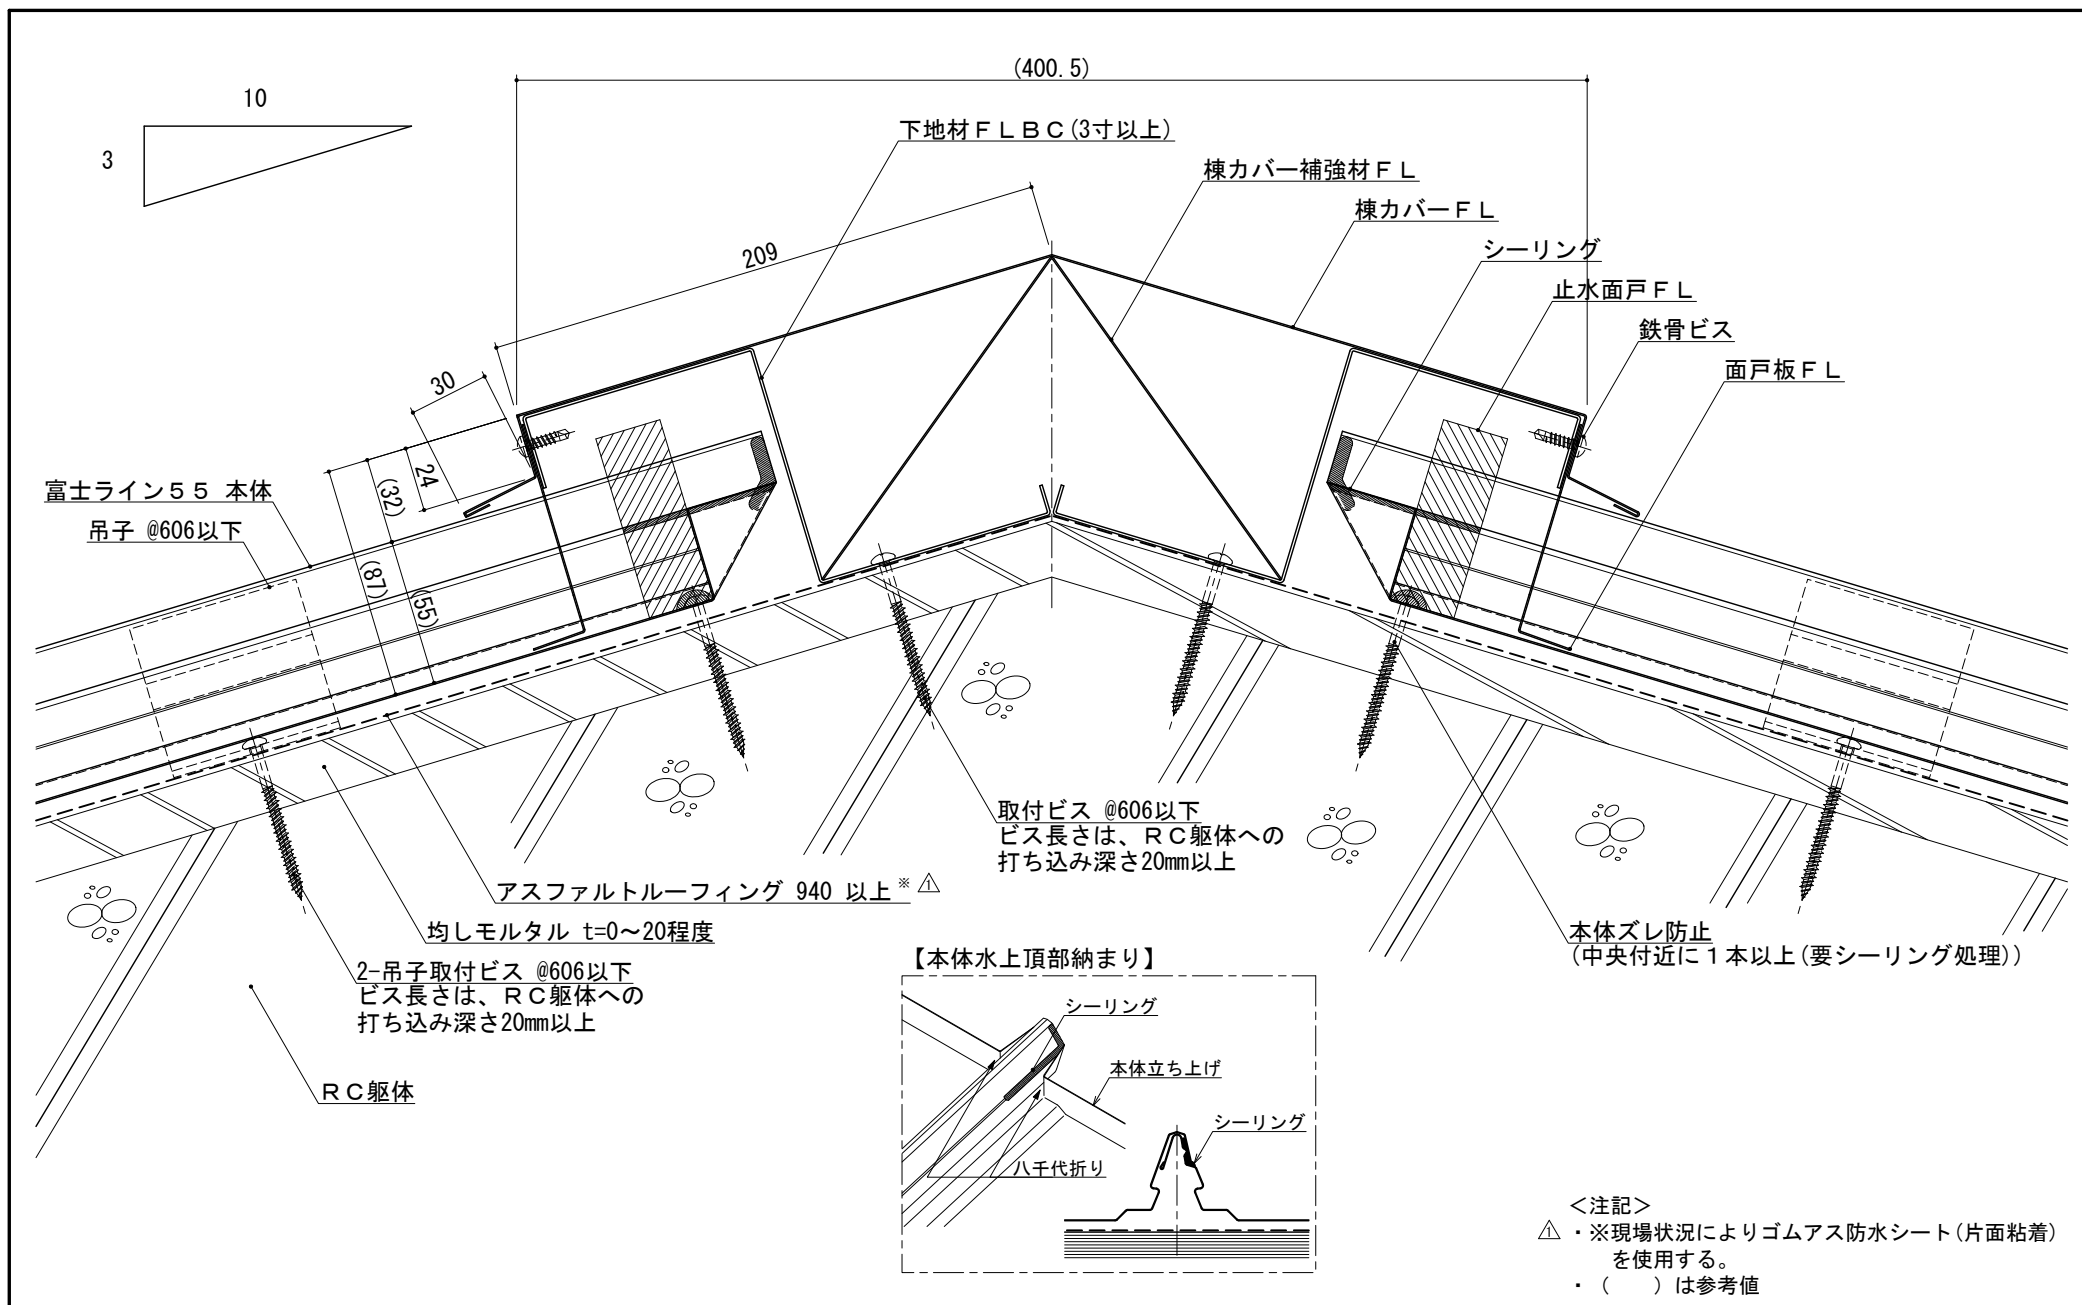

記号	年月日	変更内容	製図	材質	板厚 (t)	備考	材料寸法 ( / )	質量 (g)	品番	縮尺 1/2	名称
										用紙 A3	富士ライン 55
											図名 標準納まり図 (RC造)
											品名 主棟納まり (3寸以上)
											図面番号 B10A-D-652-2-00
△	2021.07.01	注記変更: 下葦き材条件	星(豊)				×	承認	検図	製図	
	2020.08.28	図面新規作成	星(豊)					R&D '21.07.06 鈴木	R&D '21.07.06 矢吹	2021.07.01	星(豊)
カッタ代含まず											

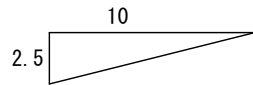

【本体端部納まり】

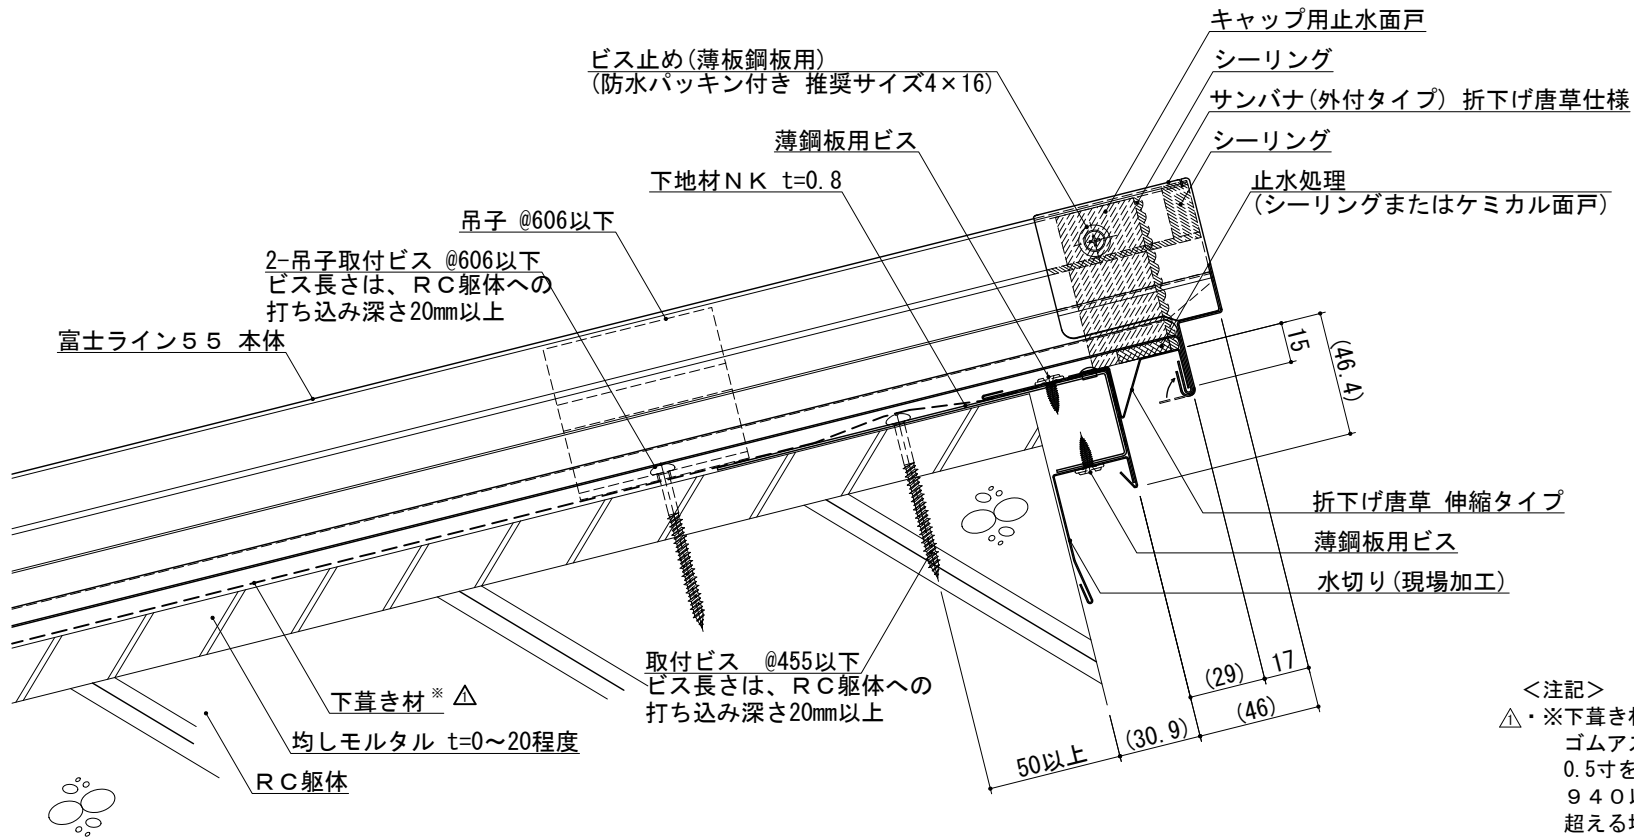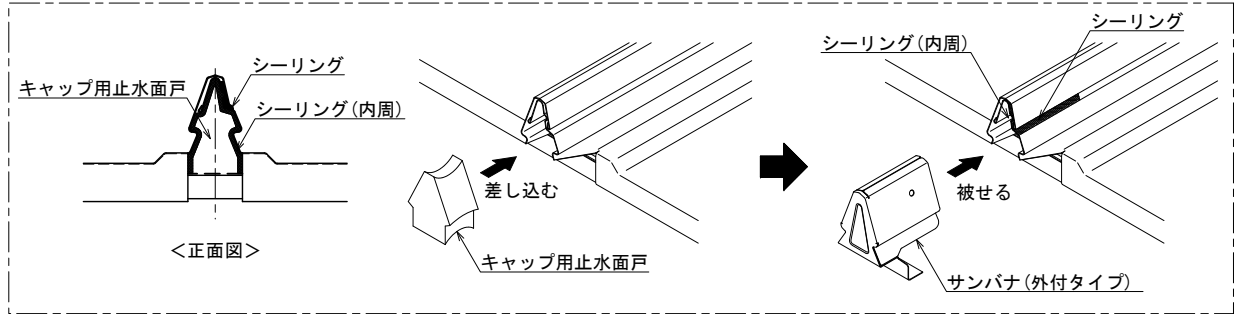


<注記>

- △・※下葺き材は、屋根勾配0.5寸以下の場合は、必ずゴムアス防水シート(片面粘着)を使用する。0.5寸を超える場合は、アスファルトルーフィング940以上を使用可能とする。ただし、0.5寸を超える場合でも現場状況によりゴムアス防水シート(片面粘着)を使用する。
- ・ ( ) は参考値

				材 質	板厚 (t)	備 考	材料寸法	質量 (g)	品 番			縮 尺	名 称	富士ライン 5 5
							(   /   )					1/2	図 名	標準納まり図 (RC造) (折下げ唐草伸縮仕様)
							—	承 認	検 図	検 図	製 図	用 紙	品 名	棟納まり (サンパナ (外付タイプ))
△	2021. 07. 01	注記変更：下葺き材条件	星 (豊)				×	R&D 21. 07. 06 鈴木		R&D 21. 07. 05 矢吹	2021. 07. 01	A 3	図面番号	B10A-D-653-2-00
	2020. 08. 28	図面新規作成	星 (豊)				—					星 (豊)		
記号	年月日	変 更 内 容	製図				カット代含まず							




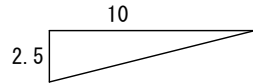


《本納まり図は下記本体材質別による流れ長さに対応する》

本体材質	流れ長さ(本体長さ)
鋼板	13.5m未満
ステンレス板(SUS304)	9.0m未満

※上表数値以上の場合は、折下げ唐草 伸縮タイプ 使用のこと




【本体端部納まり】

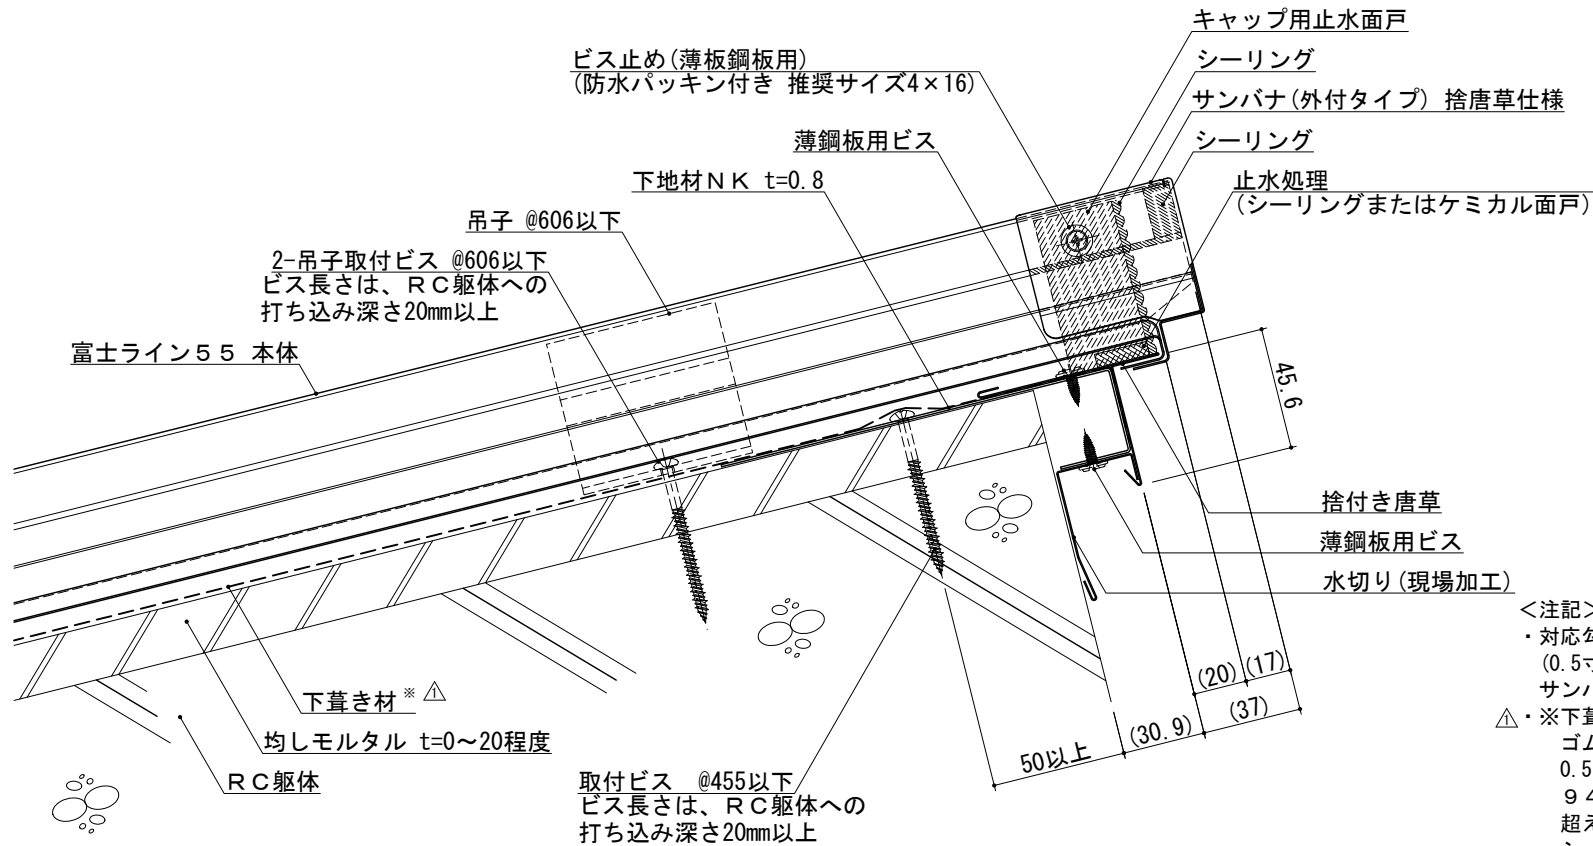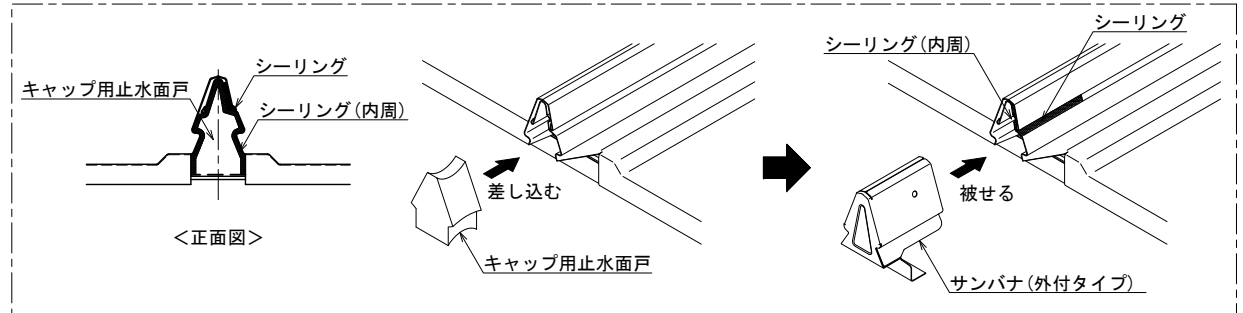

＜注記＞

- ・対応勾配0.5寸以上  
(0.5寸未満は、折下げ唐草伸縮仕様／サンパナ(外付けタイプ)とする。)
- △・※下葺き材は、屋根勾配0.5寸以下の場合は、必ずゴムアス防水シート(片面粘着)を使用する。0.5寸を超える場合は、アスファルトルーフィング940以上を使用可能とする。ただし、0.5寸を超える場合でも現場状況によりゴムアス防水シート(片面粘着)を使用する。
- ・( )は参考値

記号	年月日	変更内容	製図	材質	板厚(t)	備考	材料寸法	質量(g)	品番	縮尺	名称
				別記	別記		( / )	承認			
△	2021.07.01	注記変更：下葺き材条件	星(豊)				×			1/2	富士ライン55
	2020.08.28	図面新規作成	星(豊)							用紙A3	図名 標準納まり図(RC造) (捨付き唐草仕様)
											品名 棟納まり(サンパナ(外付タイプ))(0.5寸以上)
											図面番号 B10A-D-654-2-00

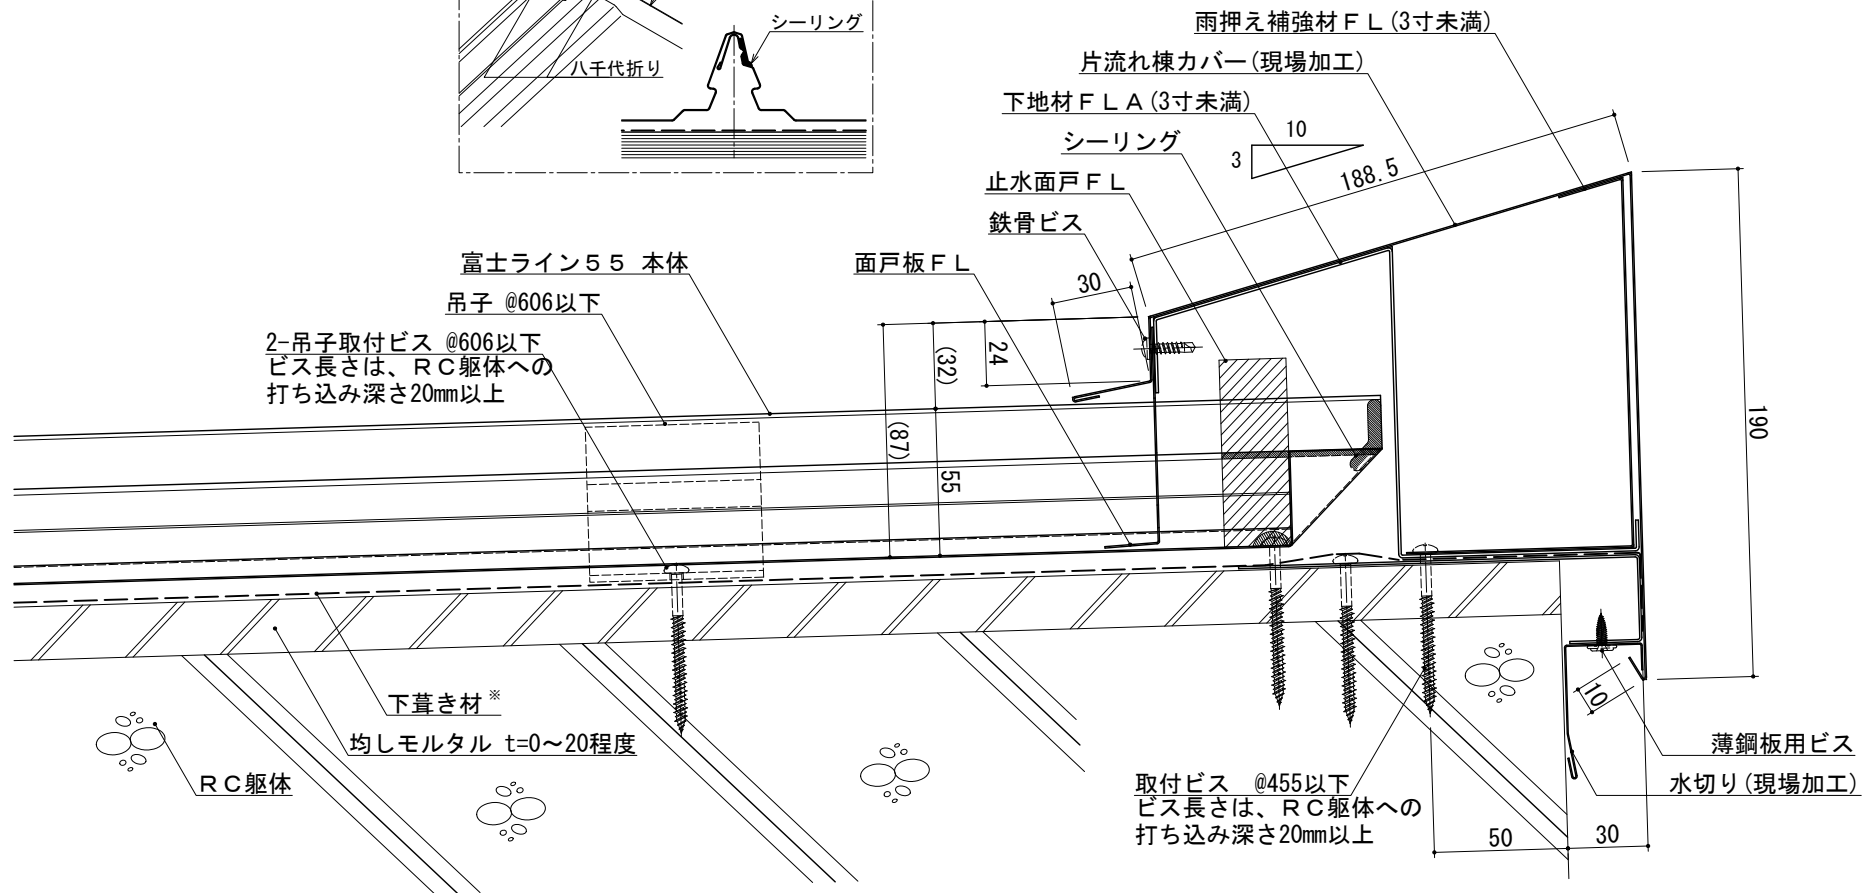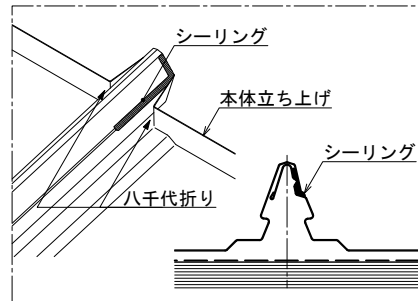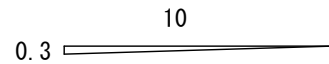



- ・ ※下葺き材は、屋根勾配0.5寸以下の場合は、必ずゴムアス防水シート(片面粘着)を使用する。0.5寸を超える場合は、アスファルトルーフィング940以上を使用可能とする。ただし、0.5寸を超える場合でも現場状況によりゴムアス防水シート(片面粘着)を使用する。
- ・ ( ) は参考値

				材 質	板厚 (t)	備 考	材料寸法 (     /     )	質量(g)	品 番		縮 尺 1/2	名 称	富士ライン55	
												図 名	標準納まり図(RC造)	
												品 名	棟納まり (片流れ_3寸未満)	
	2021.06.30	図面新規作成	星(豊)				× —	R&D '21.07.06 鈴木		R&D '21.07.05 矢吹	2021.06.30 星(豊)	用 紙 A3	図面番号	B10A-D-655-1-00
記号	年月日	変 更 内 容	製図				カット代含まず							

10

3

## 【本体水上頂部納まり】

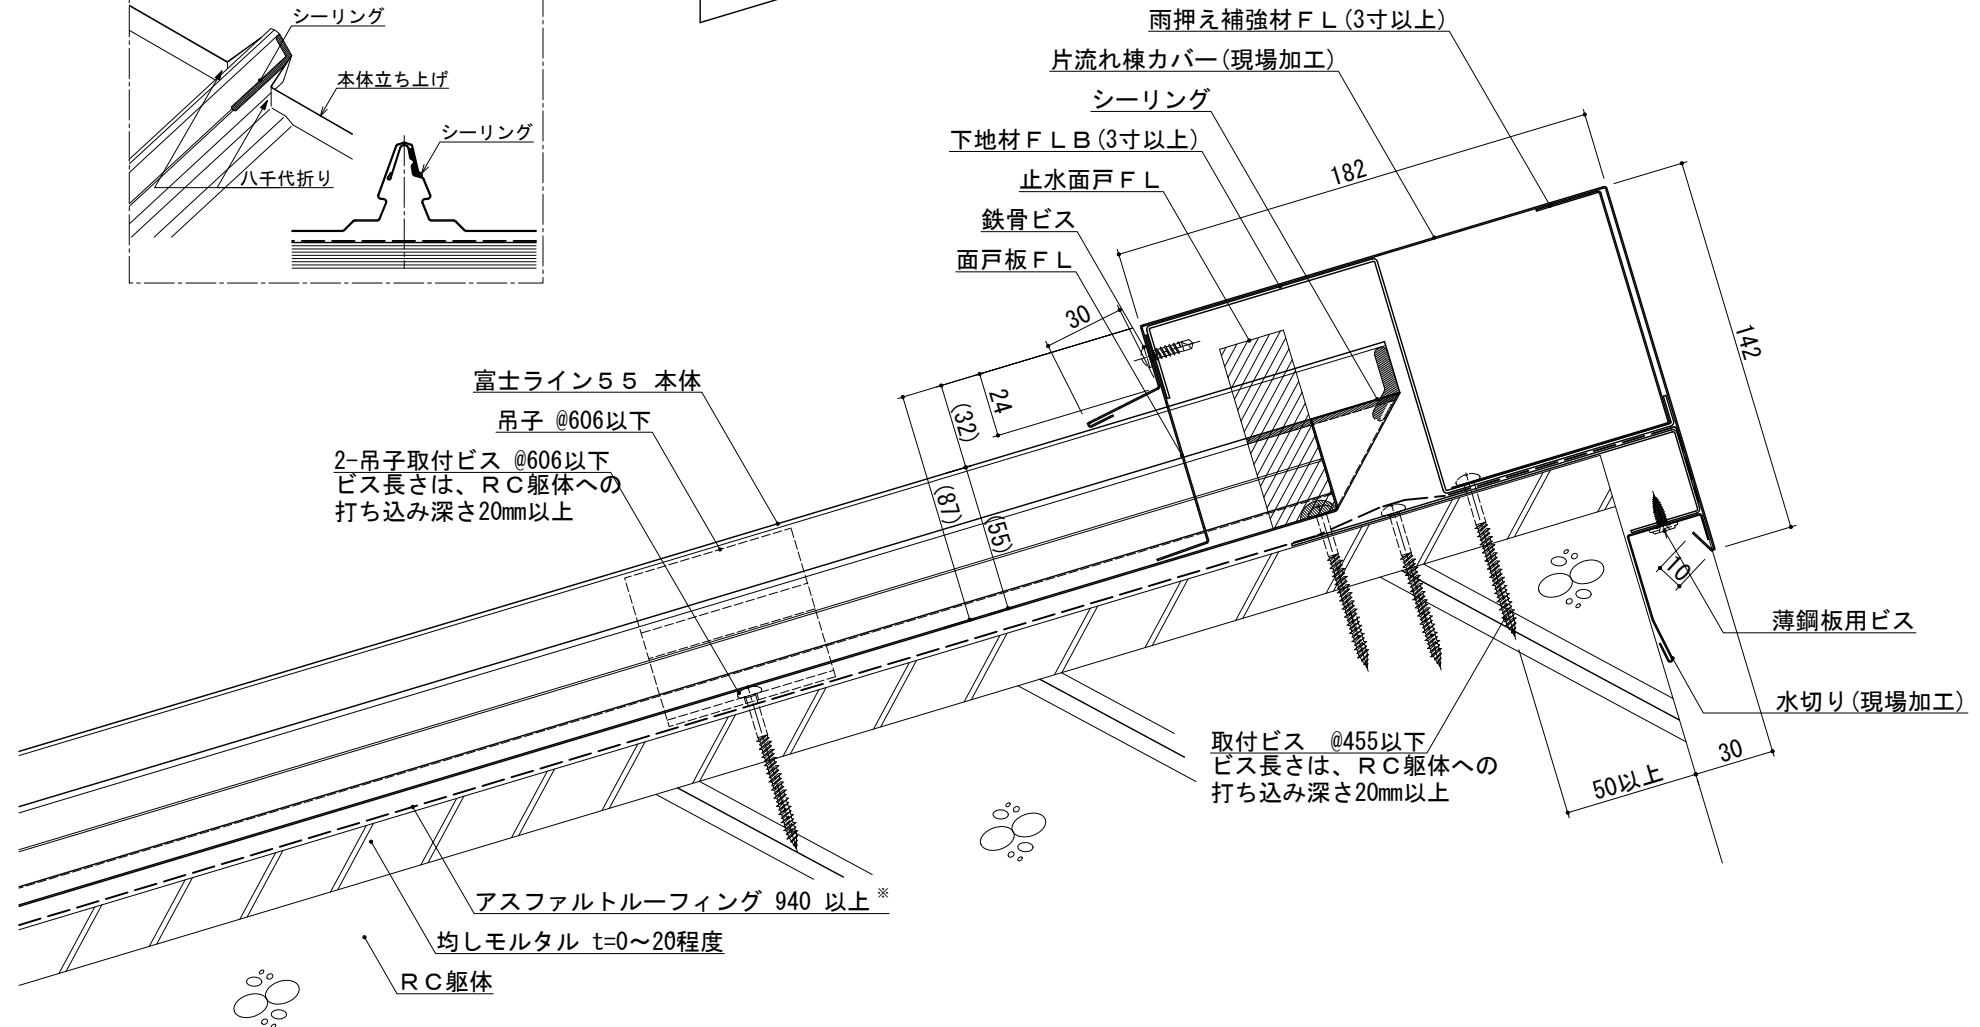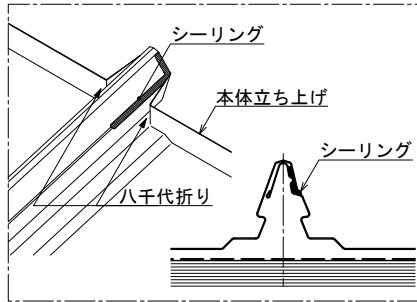

## &lt;注記&gt;

- ・※現場状況によりゴムアス防水シート (片面粘着) を使用する。
- ・ ( ) は参考値

記号	年月日	変更内容	製図	材質	板厚 (t)	備考	材料寸法 ( / )	質量 (g)	品番	縮尺 1/2	名称
										用紙 A3	富士ライン 5.5
							×	承認 R&D '21.07.06 鈴木	検図 R&D '21.07.05 矢吹		図名 標準納まり図 (RC造)
									製図 2021.06.30 星 (豊)		品名 棟納まり (片流れ_3寸以上)
										図面番号	B10A-D-656-1-00