



<注記>
・()は参考値

				材 質	板厚(t)	記 事	材料寸法 (/)	備 考	縮尺: 1/1	名 称	タイマルーフM型
							×	承 認	用紙: A3	図 名	標準納まり図
								審 査		品 名	本体納まり
								検 図		図面番号	A07A-D-101-1-00
								製 図			
記号	年月日	変 更	内 容	製図				<div> <div>R&D '99.08.20 星</div> <div>R&D '99.08.19 矢吹</div> <div>'99.08.10 鈴木</div> </div>			

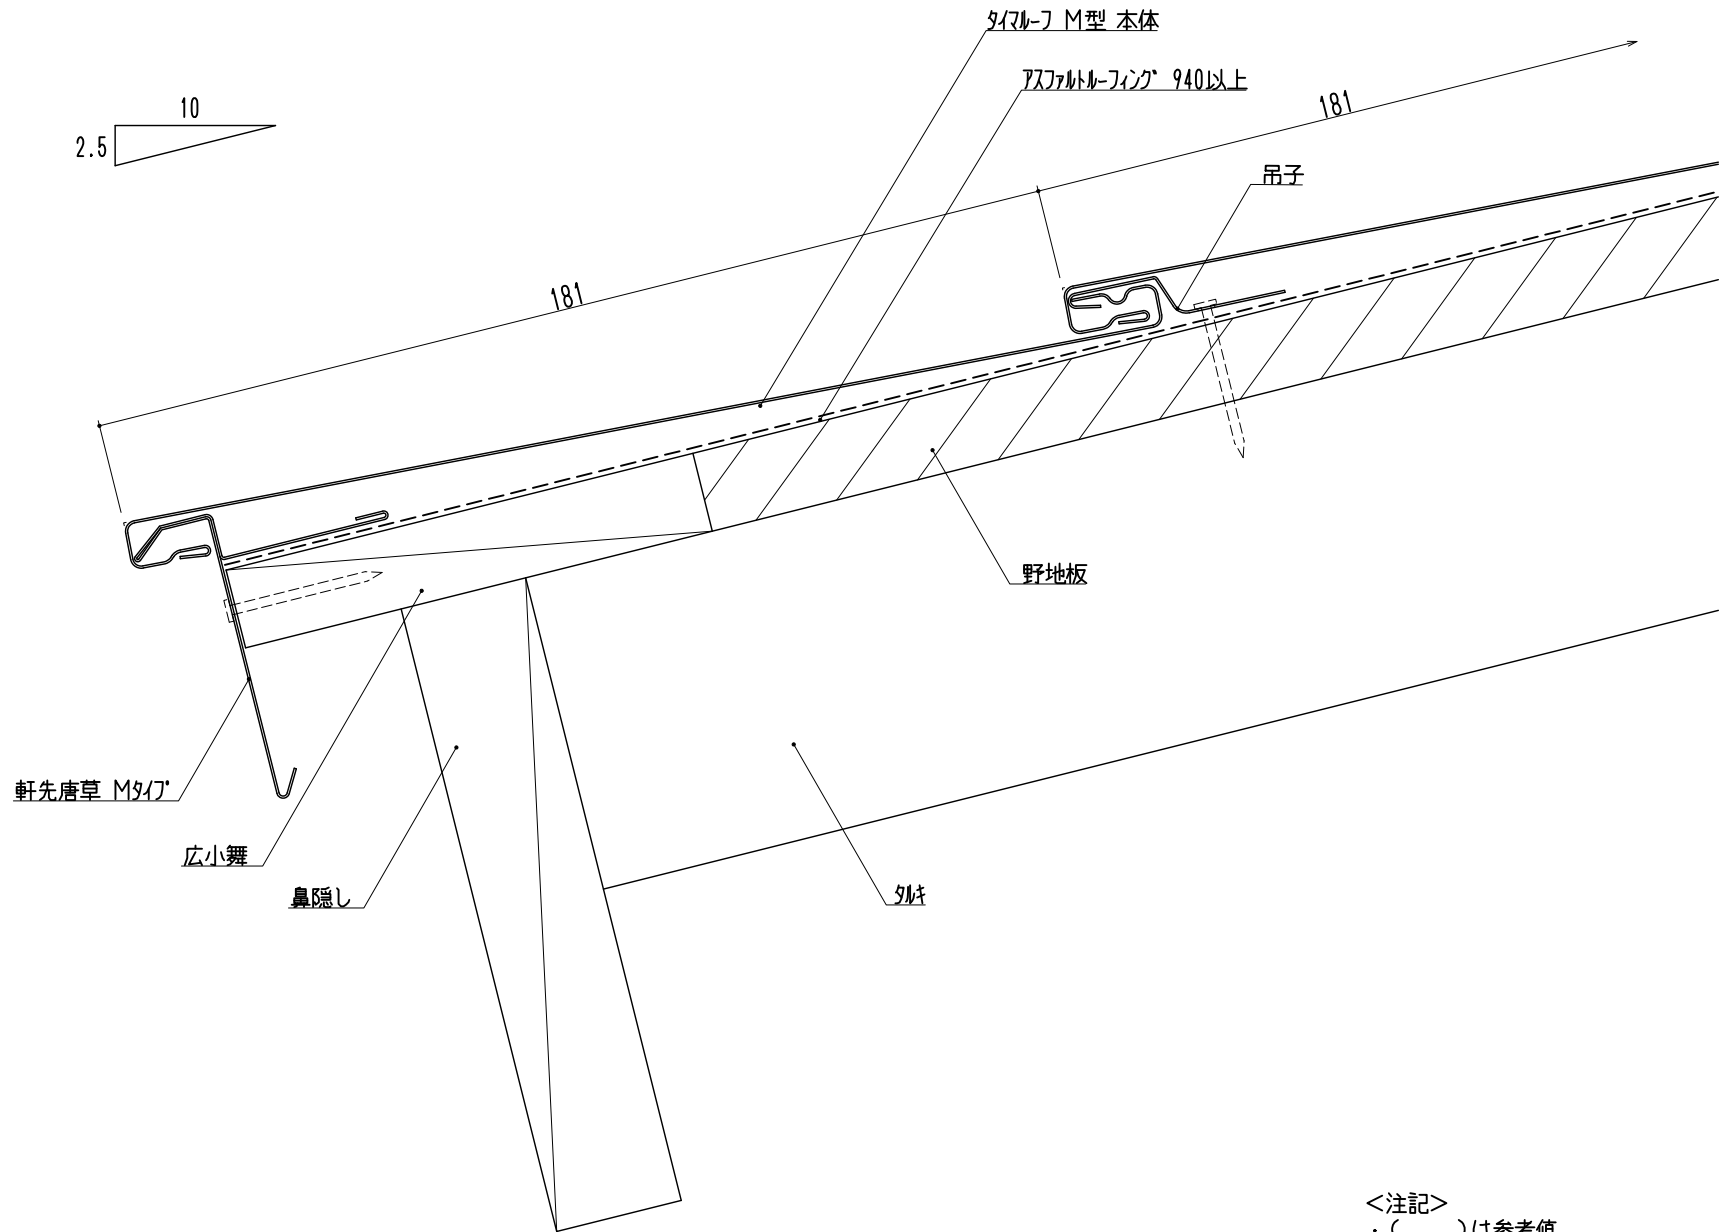


<注記>
・()は参考値

記号	年月日	変更内容	製図	材質	板厚(t)	記事	材料寸法 (/)	備考	承認	審査	検図	製図	縮尺: 1/1	名称	図名	品名	図面番号
													用紙: A3	タイムルフM型	標準納まり図	軒先納まり(軒先唐草Mタイ'仕様)	A07A-D-201-2-00
△	'00.04.11	唐草変更(タイ唐草→軒先唐草Mタイ')	鈴木				×										

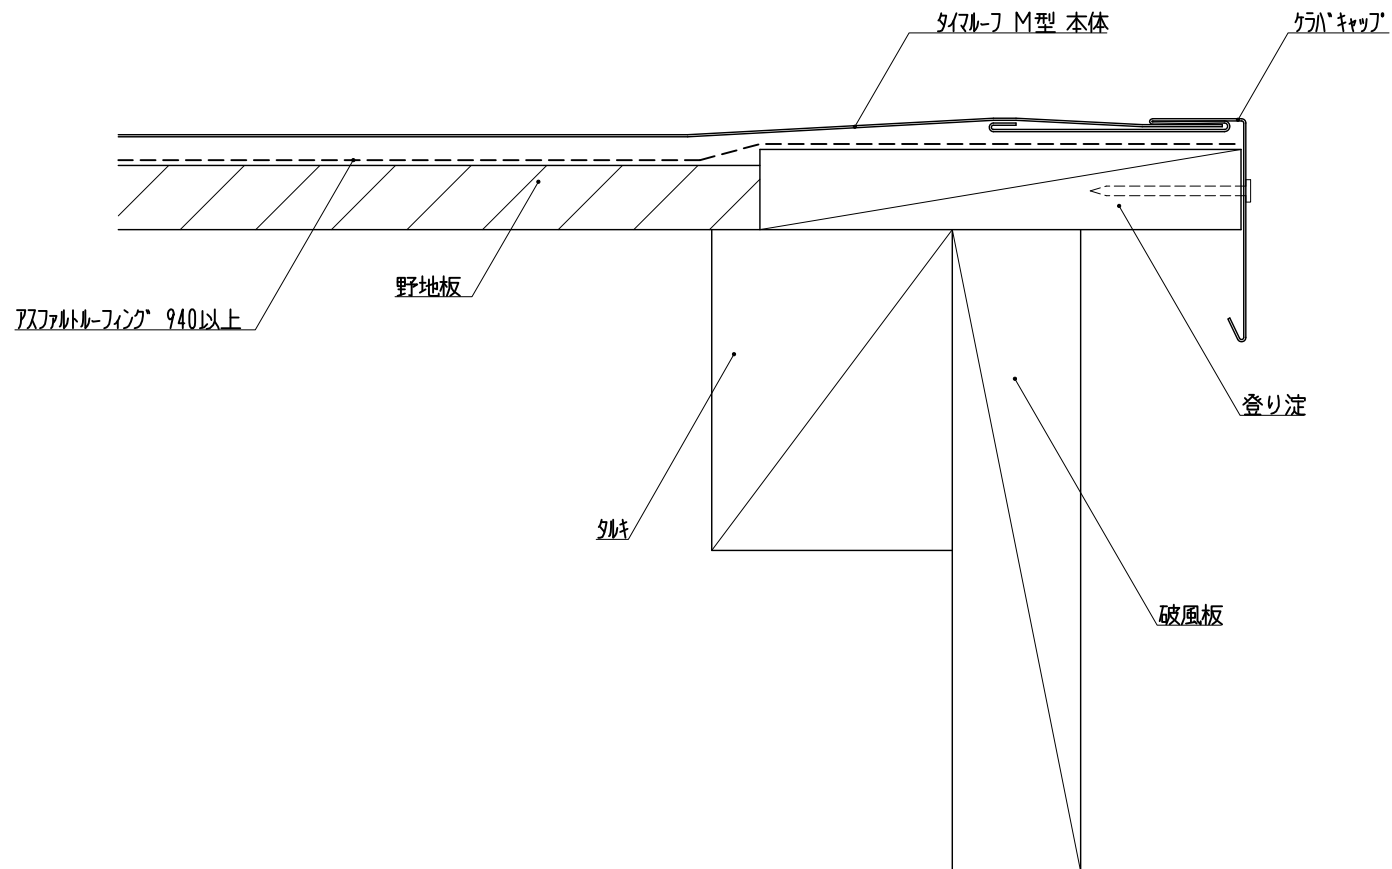


<注記>
・（ ）は参考値

記号	年月日	変更内容	製図	材質	板厚(t)	記事	材料寸法 (/)	備考	縮尺: 1/1	名称
								承認	用紙: A3	タイムーフM型
								審査		標準納まり図
								検図		品名
								製図		ケラハ納まり(ケラハ'キャップ'仕様)
										図面番号
										A07A-D-301-1-00

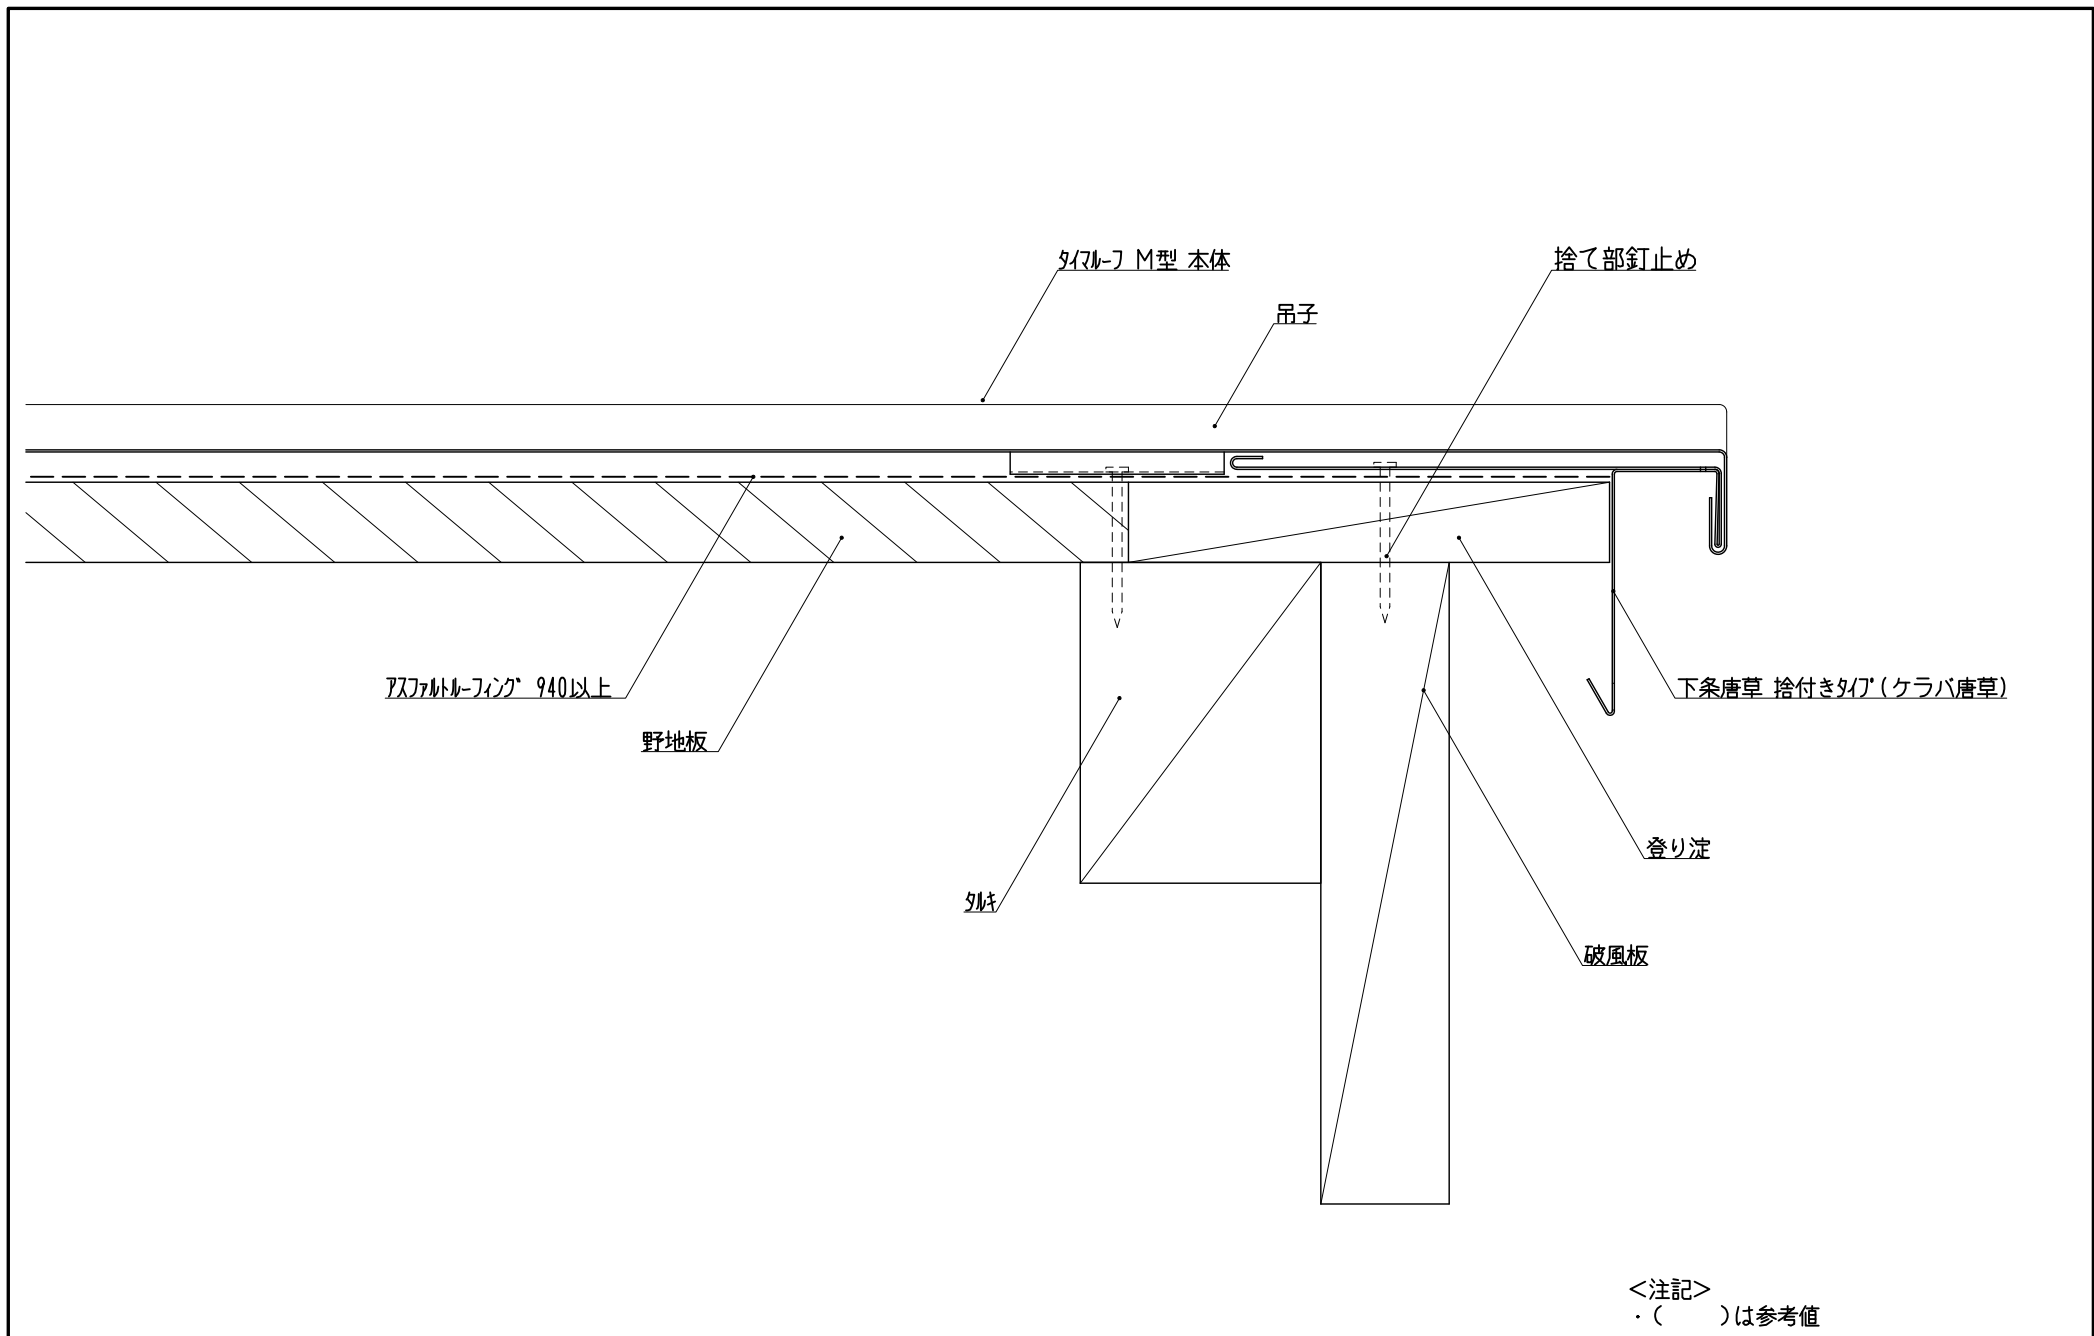


<注記>
・()は参考値


				材 質	板厚(t)	記 事	材料寸法 (/)	備 考				縮尺：1/1	名 称	タイムルフM型
							×	承 認	審 査	検 図	製 図	用紙：A3	図 名	標準納まり図
△	2001.12.03	名称変更：下条唐草 捨付きタイ' (ケラ' 唐草)	矢吹										品 名	ケラバ納まり(下条唐草捨付きタイ' 仕様)
△	2000.10.24	下条唐草捨付きタイ'設計変更に伴う	五十嵐								2000.04.10		図面番号	A07A-D-302-4-00
△	'00.04.11	唐草変更(下条唐草→下条唐草捨付きタイ')	鈴木								鈴木			
記号	年月日	変 更 内 容	製図											

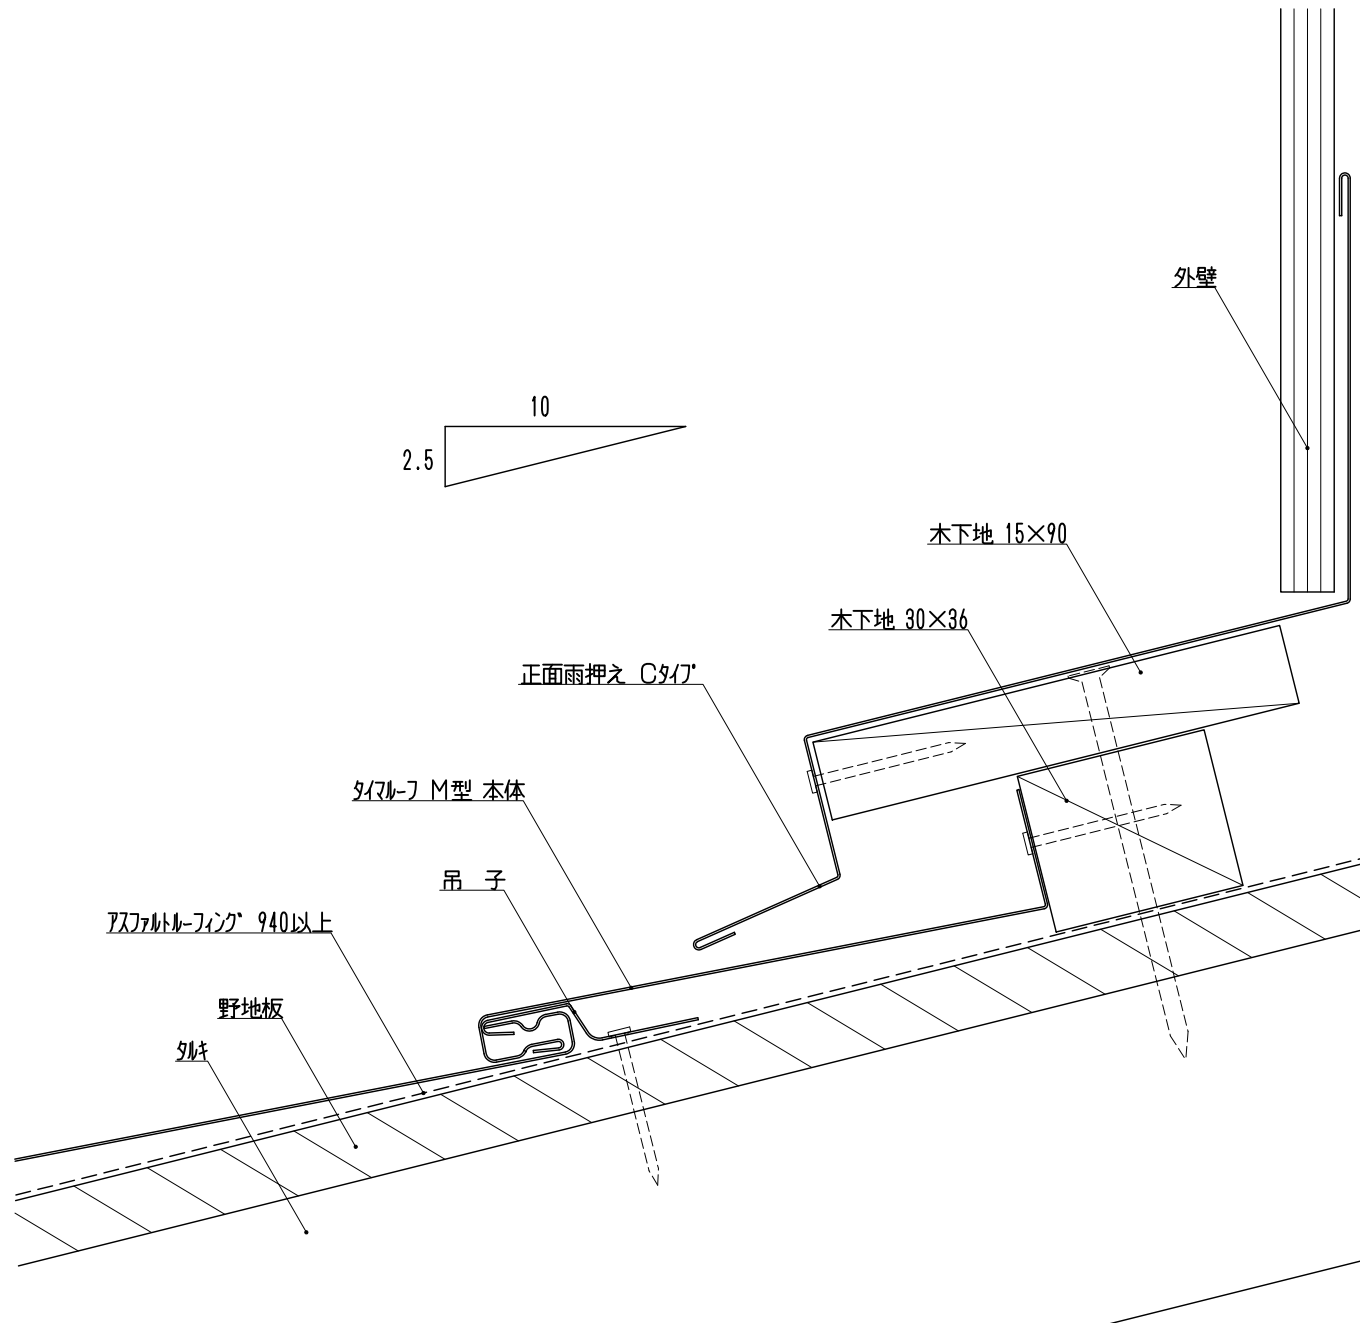

				材 質	板厚(t)	記 事	材料寸法 (/)	備 考	縮尺: 1/1	名 称	タイマーフ M型
								承 認	用紙: A3	図 名	標準納まり図
							×	審 査		品 名	壁取り合い納まり(正面)
								検 図		図面番号	A07A-D-401-1-00
								製 図			
記号	年月日	変 更	内 容	製図							

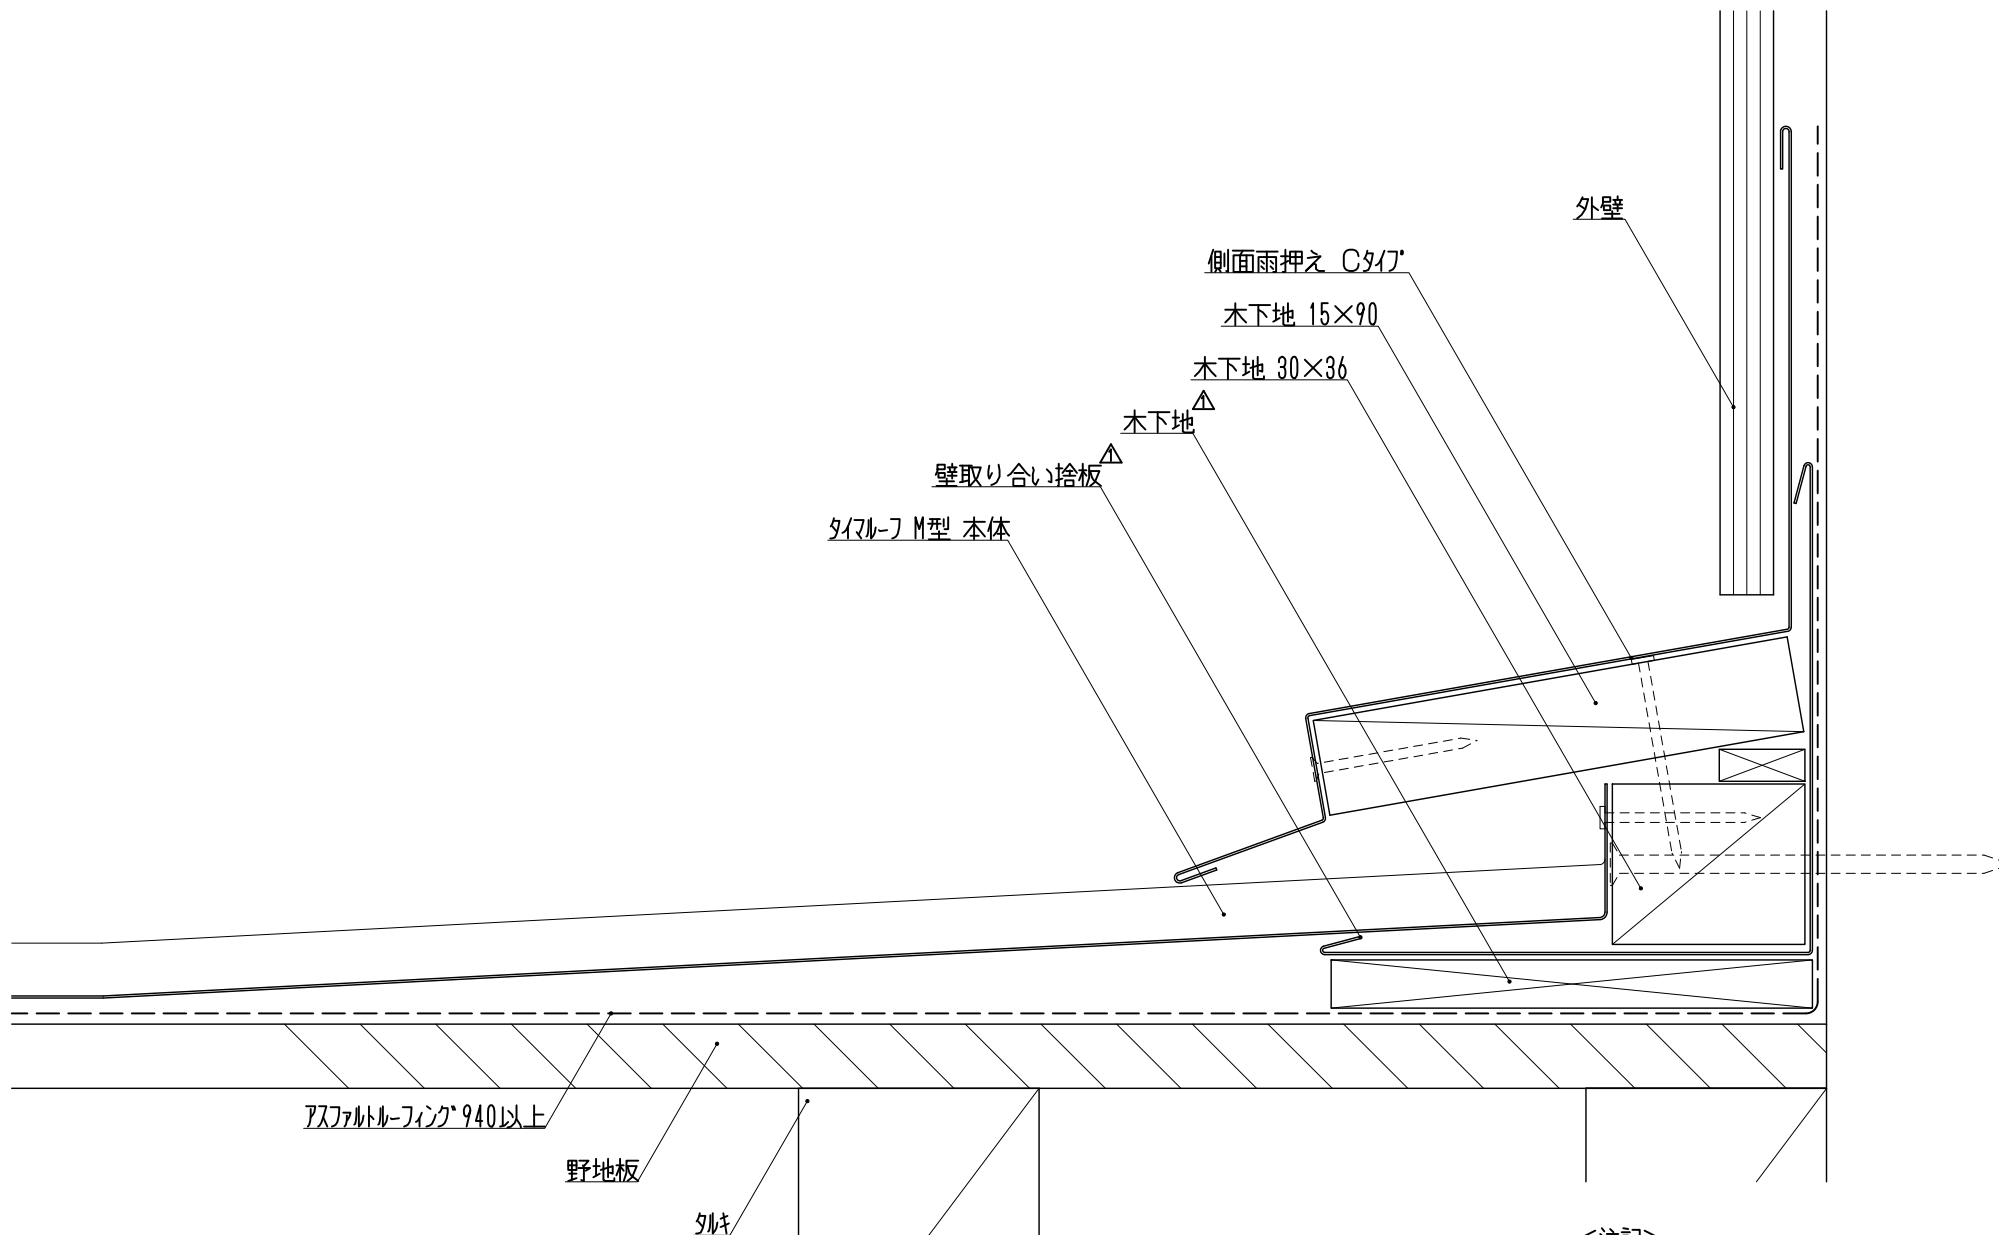


				材 質	板厚 (t)	記 事	材料寸法 (/)	備 考				縮尺: 1/1	名 称
								承 認	審 査	検 図	製 図	用紙: A3	図 名
							×						品 名
													図面番号
△	2001.12.07	壁取り合い捨て板変更、木下地追加	矢吹						R&D '01.12.07 星	R&D '01.12.07 鈴木	'99.08.10 鈴木		タイムルフ M型 標準納まり図 壁取り合い納まり (側面)
記号	年月日	変 更 内 容	製図										A07A-D-402-2-00

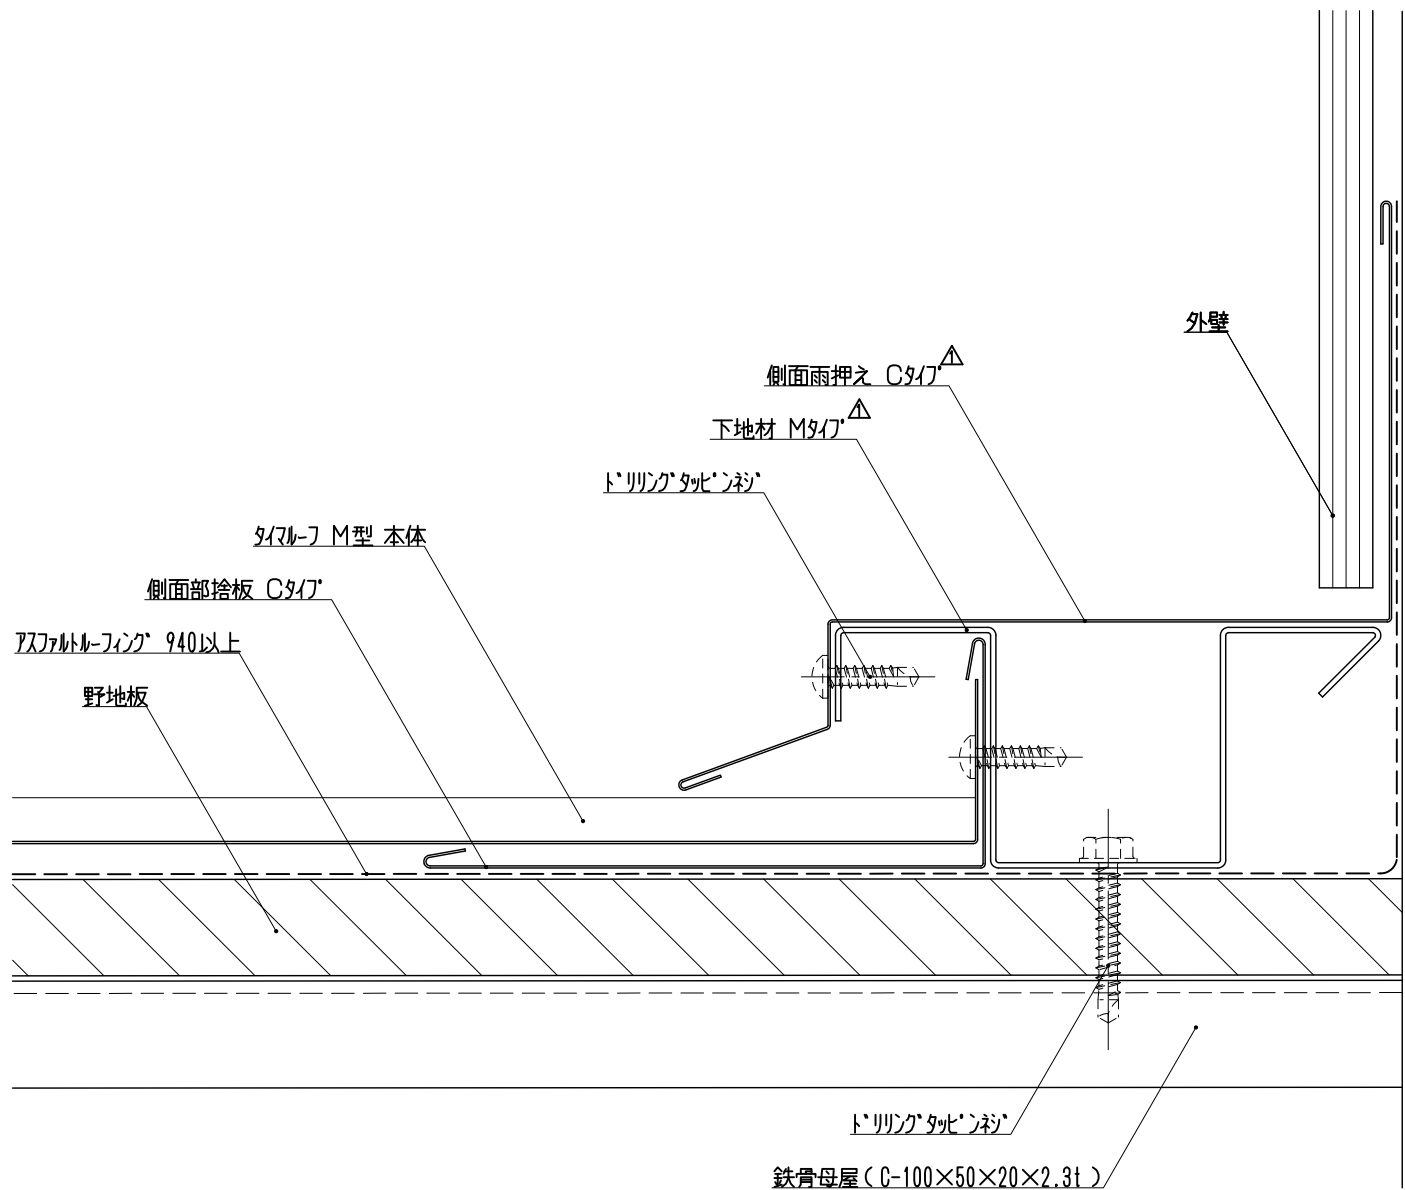


<注記>
・ () は参考値

記号	年月日	変更内容	製図	材質	板厚(t)	記事	材料寸法 (/)	備考	承認 審査 検図 製図				縮尺: 1/1	名称
									承認	審査	検図	製図	用紙: A3	図名
△	2001.12.04	下地材Sタイ' → 下地材Mタイ' に変更 側面雨押え(物件対応品) → 側面雨押えCタイ'	矢吹				×			R&D '01.12.07 星	R&D '01.12.07 鈴木	'99.08.18 鈴木		タイマーフ M型 標準納まり図
品名	壁取り合い納まり(側面): 金属下地仕様													
図面番号	A07A-D-404-2-00													

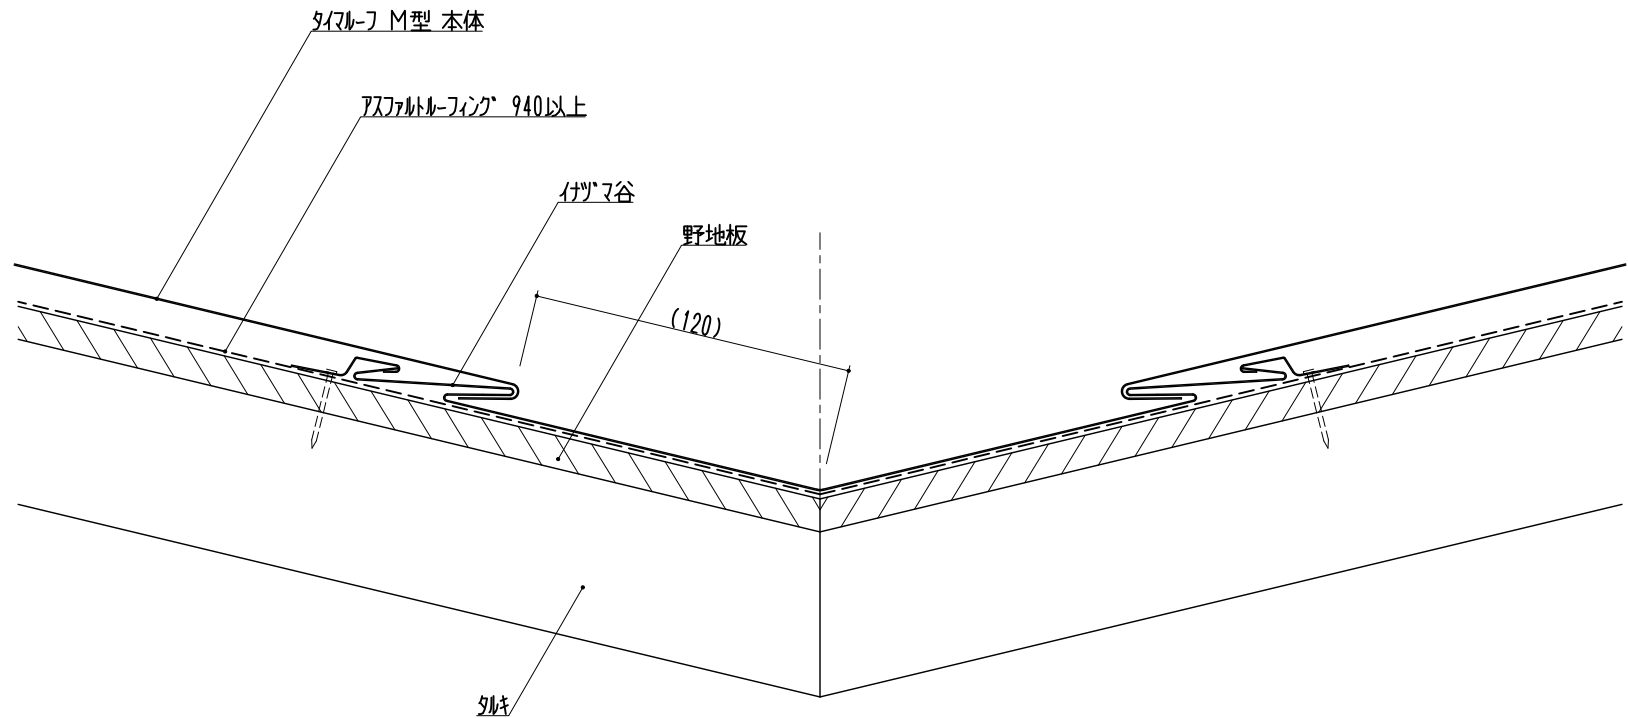


<注記>
・()は参考値

				材 質	板厚(t)	記 事	材料寸法 (/)	備 考		縮尺: 1/2	名 称	タイムルーフ M型
								承 認	審 査	用紙: A3	図 名	標準納まり図
							×		検 図		品 名	谷納まり
									製 図		図面番号	A07A-D-501-1-00
記号	年月日	変 更	内 容	製図								

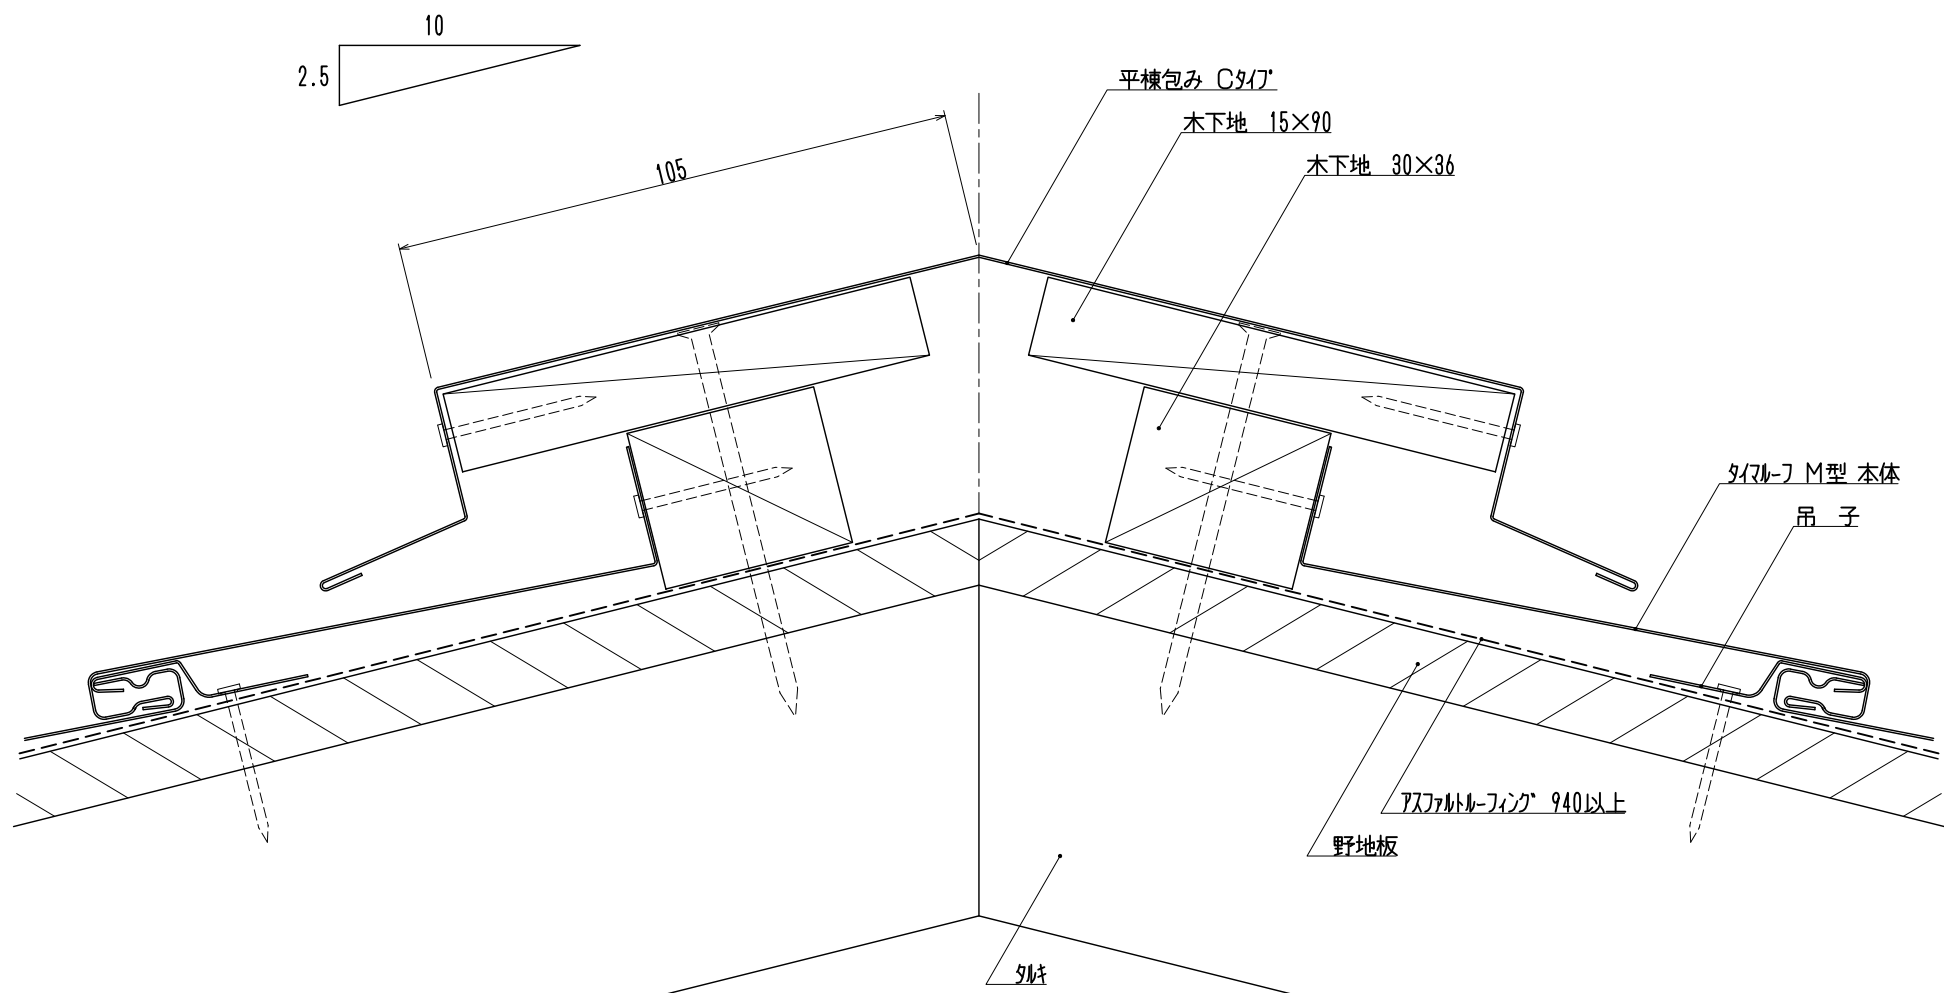


				材 質	板厚(t)	記 事	材料寸法 (/)	備 考	縮尺: 1/1	名 称	タイムルーフ M型
								承 認	用紙: A3	図 名	標準納まり図
							×	審 査		品 名	主棟納まり
								検 図		図面番号	A07A-D-601-1-00
								製 図			
記号	年月日	変 更	内 容	製図							
								R&D '99.08.20 星	R&D '99.08.19 矢吹	'99.08.07 鈴木	

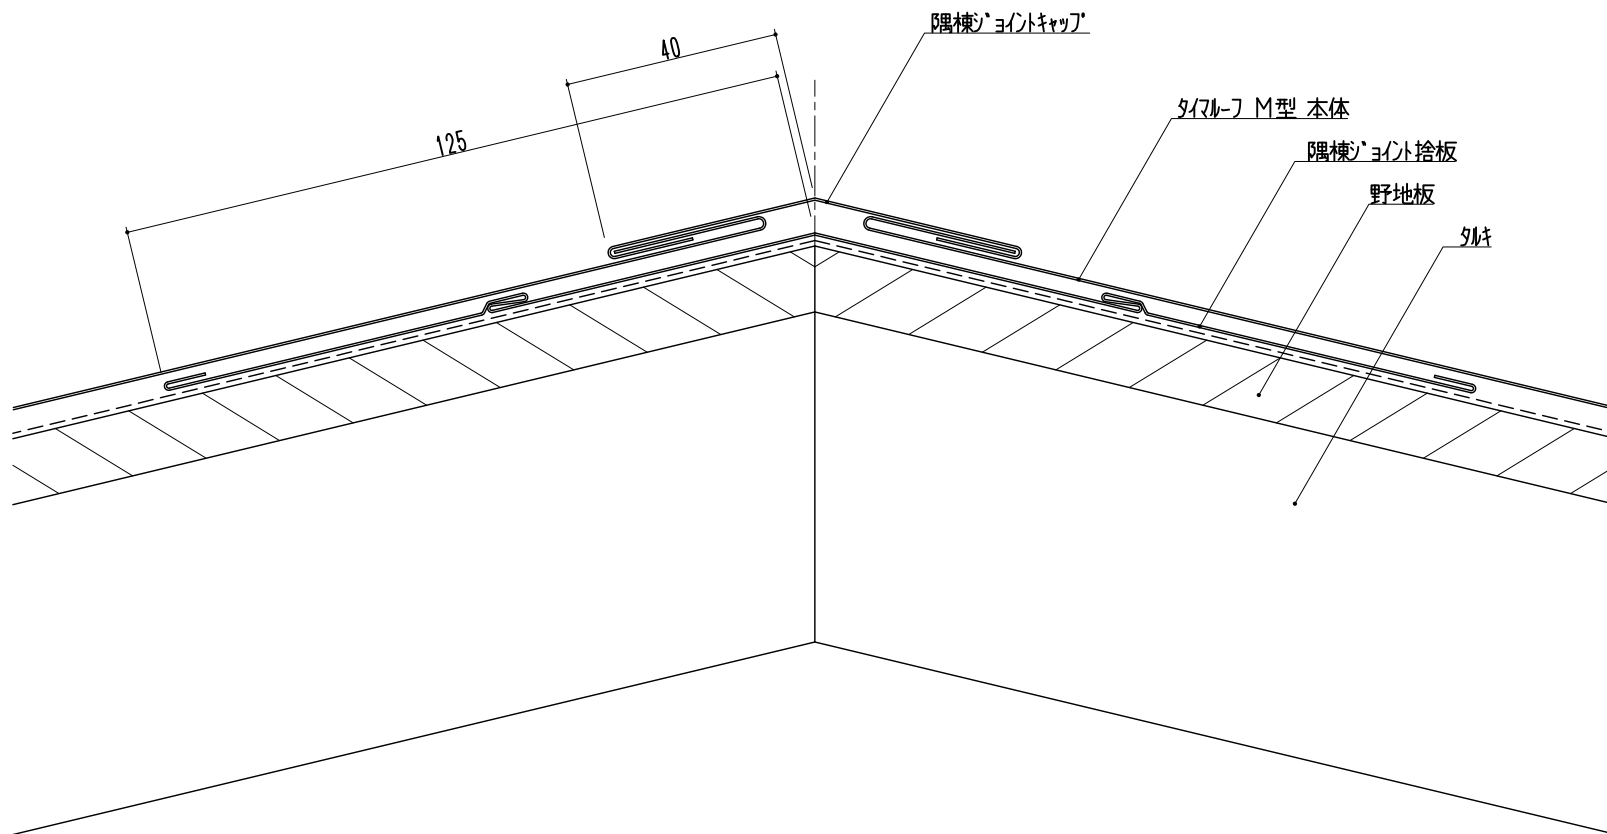

<注記>
・()は参考値

				材 質	板厚(t)	記 事	材料寸法 (/)	備 考	縮尺: 1/1	名 称	タイムルフ M型
								承 認	用紙: A3	図 名	標準納まり図
							×	審 査		品 名	隅棟納まり
								検 図		図面番号	A07A-D-602-1-00
								製 図			
記号	年月日	変 更	内 容	製図							

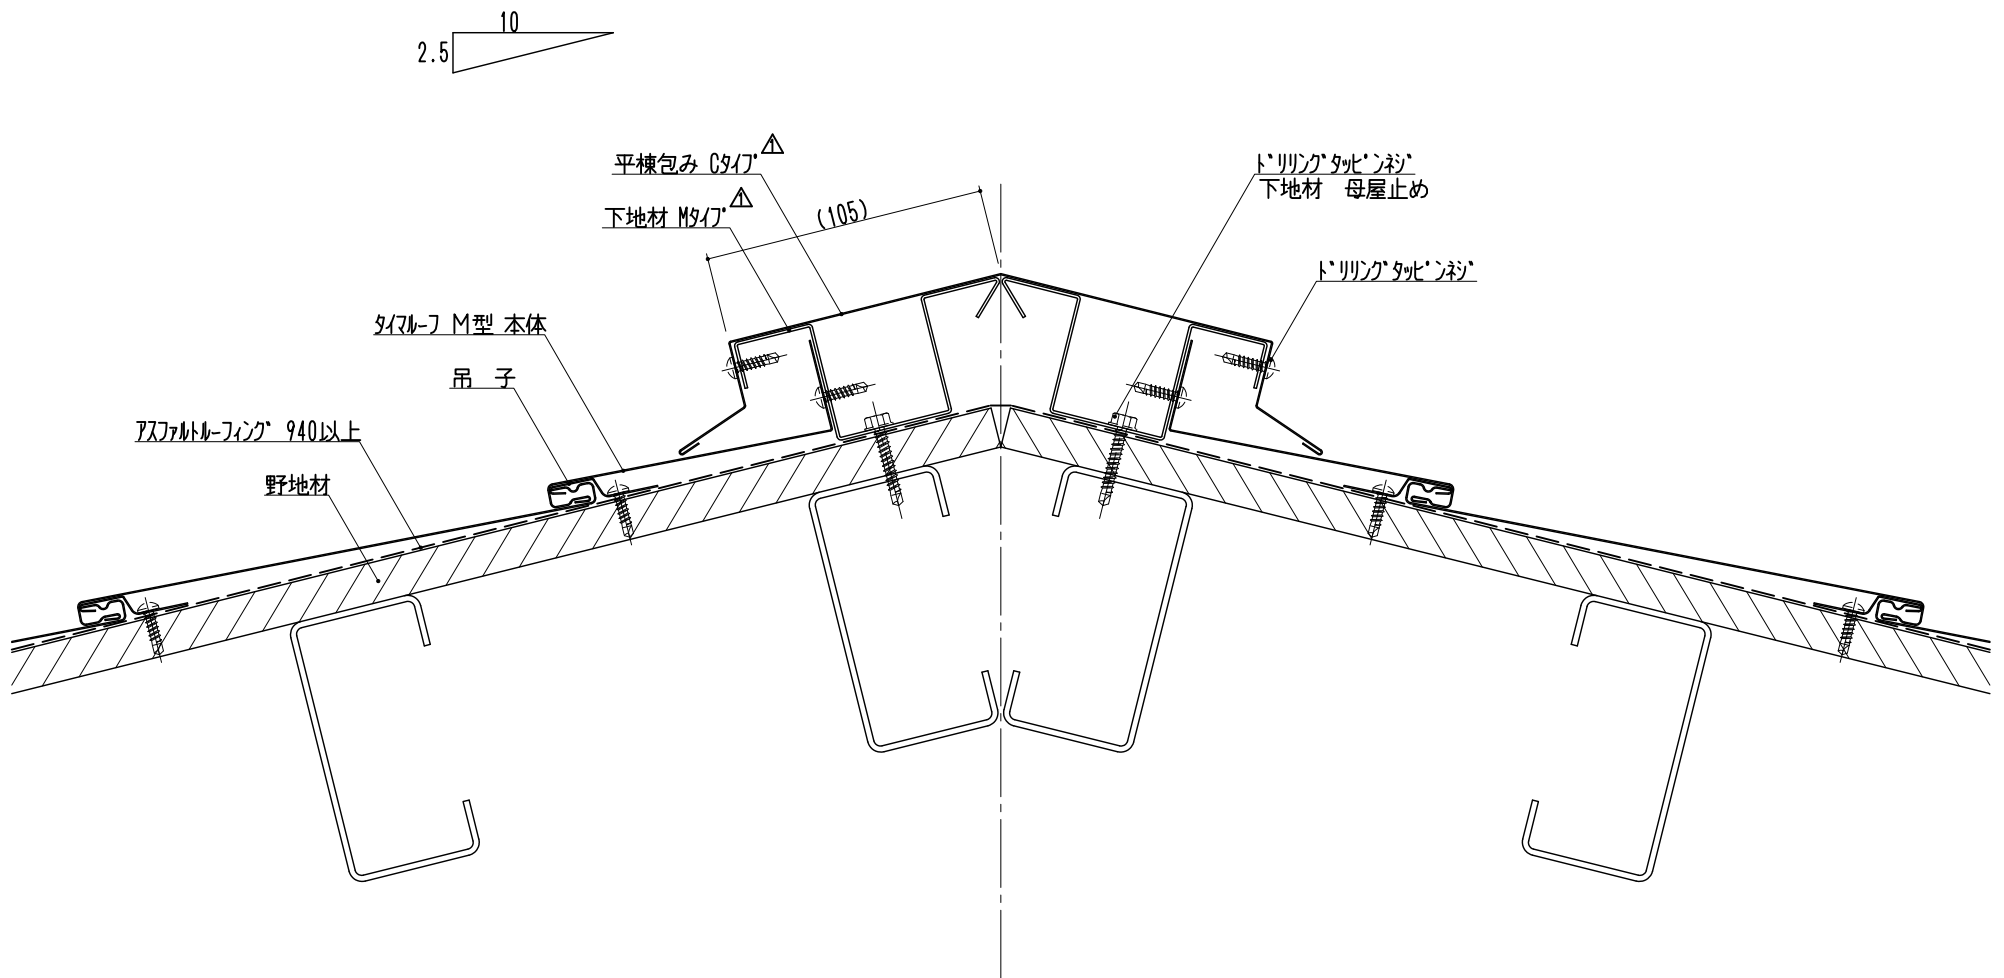

<注記>
・ () は参考値

記号	年月日	変更内容	製図	材質	板厚(t)	記事	材料寸法 (/)	備考	承認	審査	検図	製図	縮尺: 1/2	名称
△	2001.12.03	下地材S947' → 下地材M947' に変更 棟包み(物件対応品) → 平棟包みC947'	矢吹				×						用紙: A3	タイルーフ M型
														図名 標準納まり図
														品名 主棟納まり: 金属下地仕様
														図面番号 A07A-D-603-2-00