

【中間部: V i タルキ】(長尺品) @455

通気断熱65 (発泡ポリスチレン:50倍品)

アスファルトルーフィング940以上





均しモルタル t=15~20


RC躯体

コンクリートビスφ6×120 @606以下

<注記>



・ () は参考値



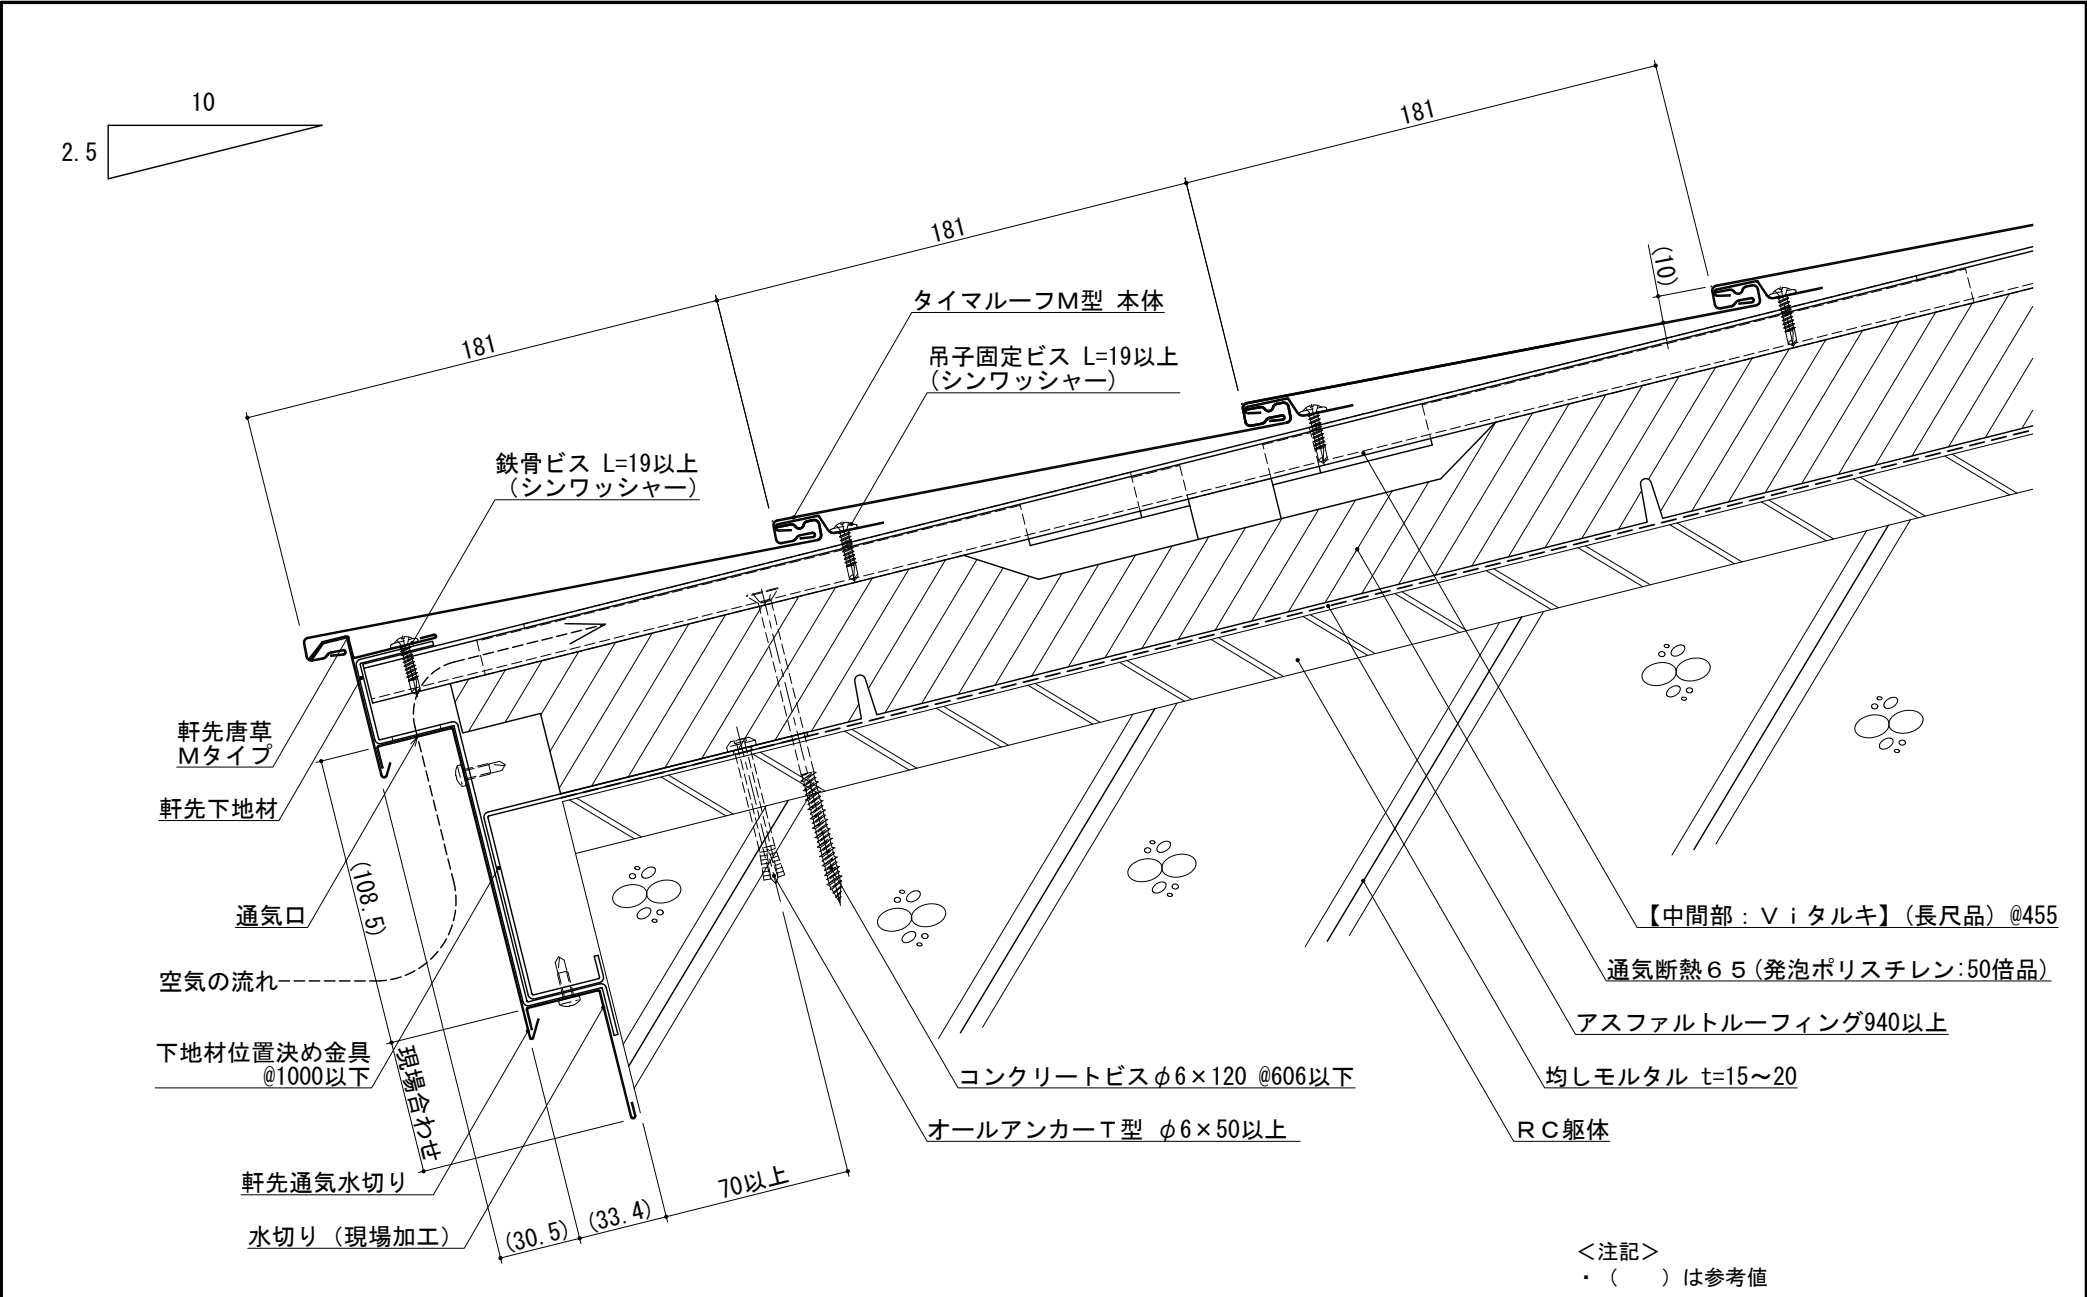

				材 質	板厚 (t)	備 考	材料寸法 (/)	質量 (g)	品 番			縮 尺 1/2	名 称	タイマルーフM型 <カナメ通気断熱システム>
							× — — カット代含まず	承 認	検 図	検 図	製 図	用 紙 A 3	図 名	標準納まり図 (R C 造)
											2017. 01. 31		品 名	本体納まり
	2017. 01. 31	図面新規作成	平山										図面番号	A07A-D-171-1-00
記号	年月日	変 更 内 容	製図											

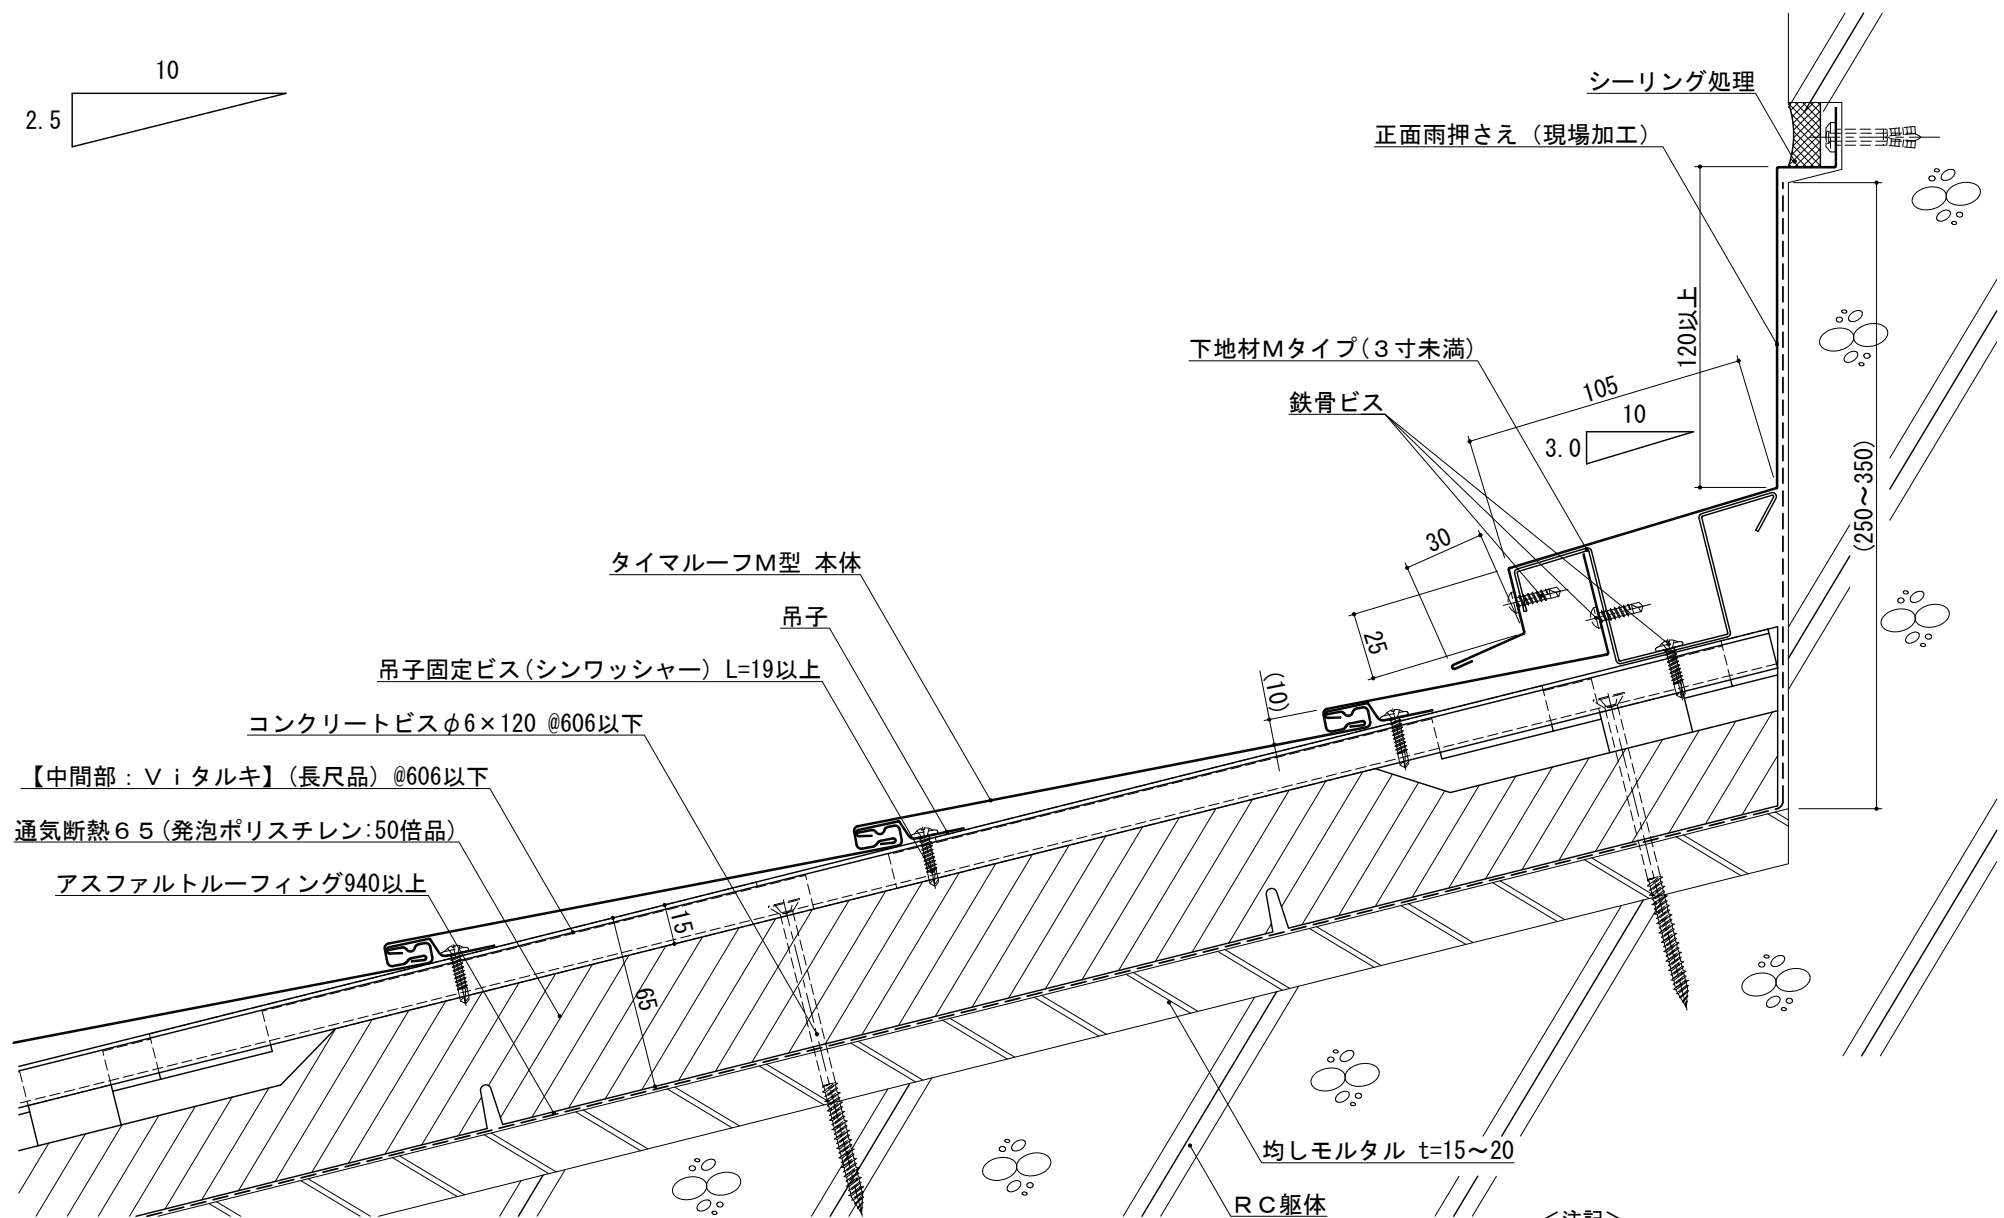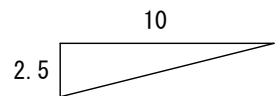


<注記>
・ () は参考値


				材 質	板厚 (t)	備 考	材料寸法	質量 (g)	品 番					縮 尺	名 称
							(/)							1/2	タイマーフM型 <カナメ通気断熱システム>
							×	承認	検 図	検 図	製 図	用 紙		A 3	図 名
								R&D '17.04.25 鈴木	R&D '17.04.24 矢吹	R&D '17.04.24 星(博)	2017.01.31	平 山		図面番号	標準納まり図 (RC造)
記号	年月日	変 更 内 容	製図	2017.01.31	図面新規作成	平山	カッタ代含まず								品 名
															軒先納まり
															図面番号
															A07A-D-271-1-00



				材 質	板厚 (t)	備 考	材料寸法	質量(g)	品 番			縮 尺	名 称	タイマルフM型 <カナメ通気断熱システム>	
							(/)					1/2	図 名	標準納まり図 (RC造)	
							×	承 認	検 図	検 図	製 図	用 紙	品 名	正面壁取り合い納まり (3寸未満)	
	2017.01.31	図面新規作成	平山								2017.01.31	A3	図面番号	A07A-D-471-1-00	
記号	年月日	変 更 内 容	製図	カット代含まず											

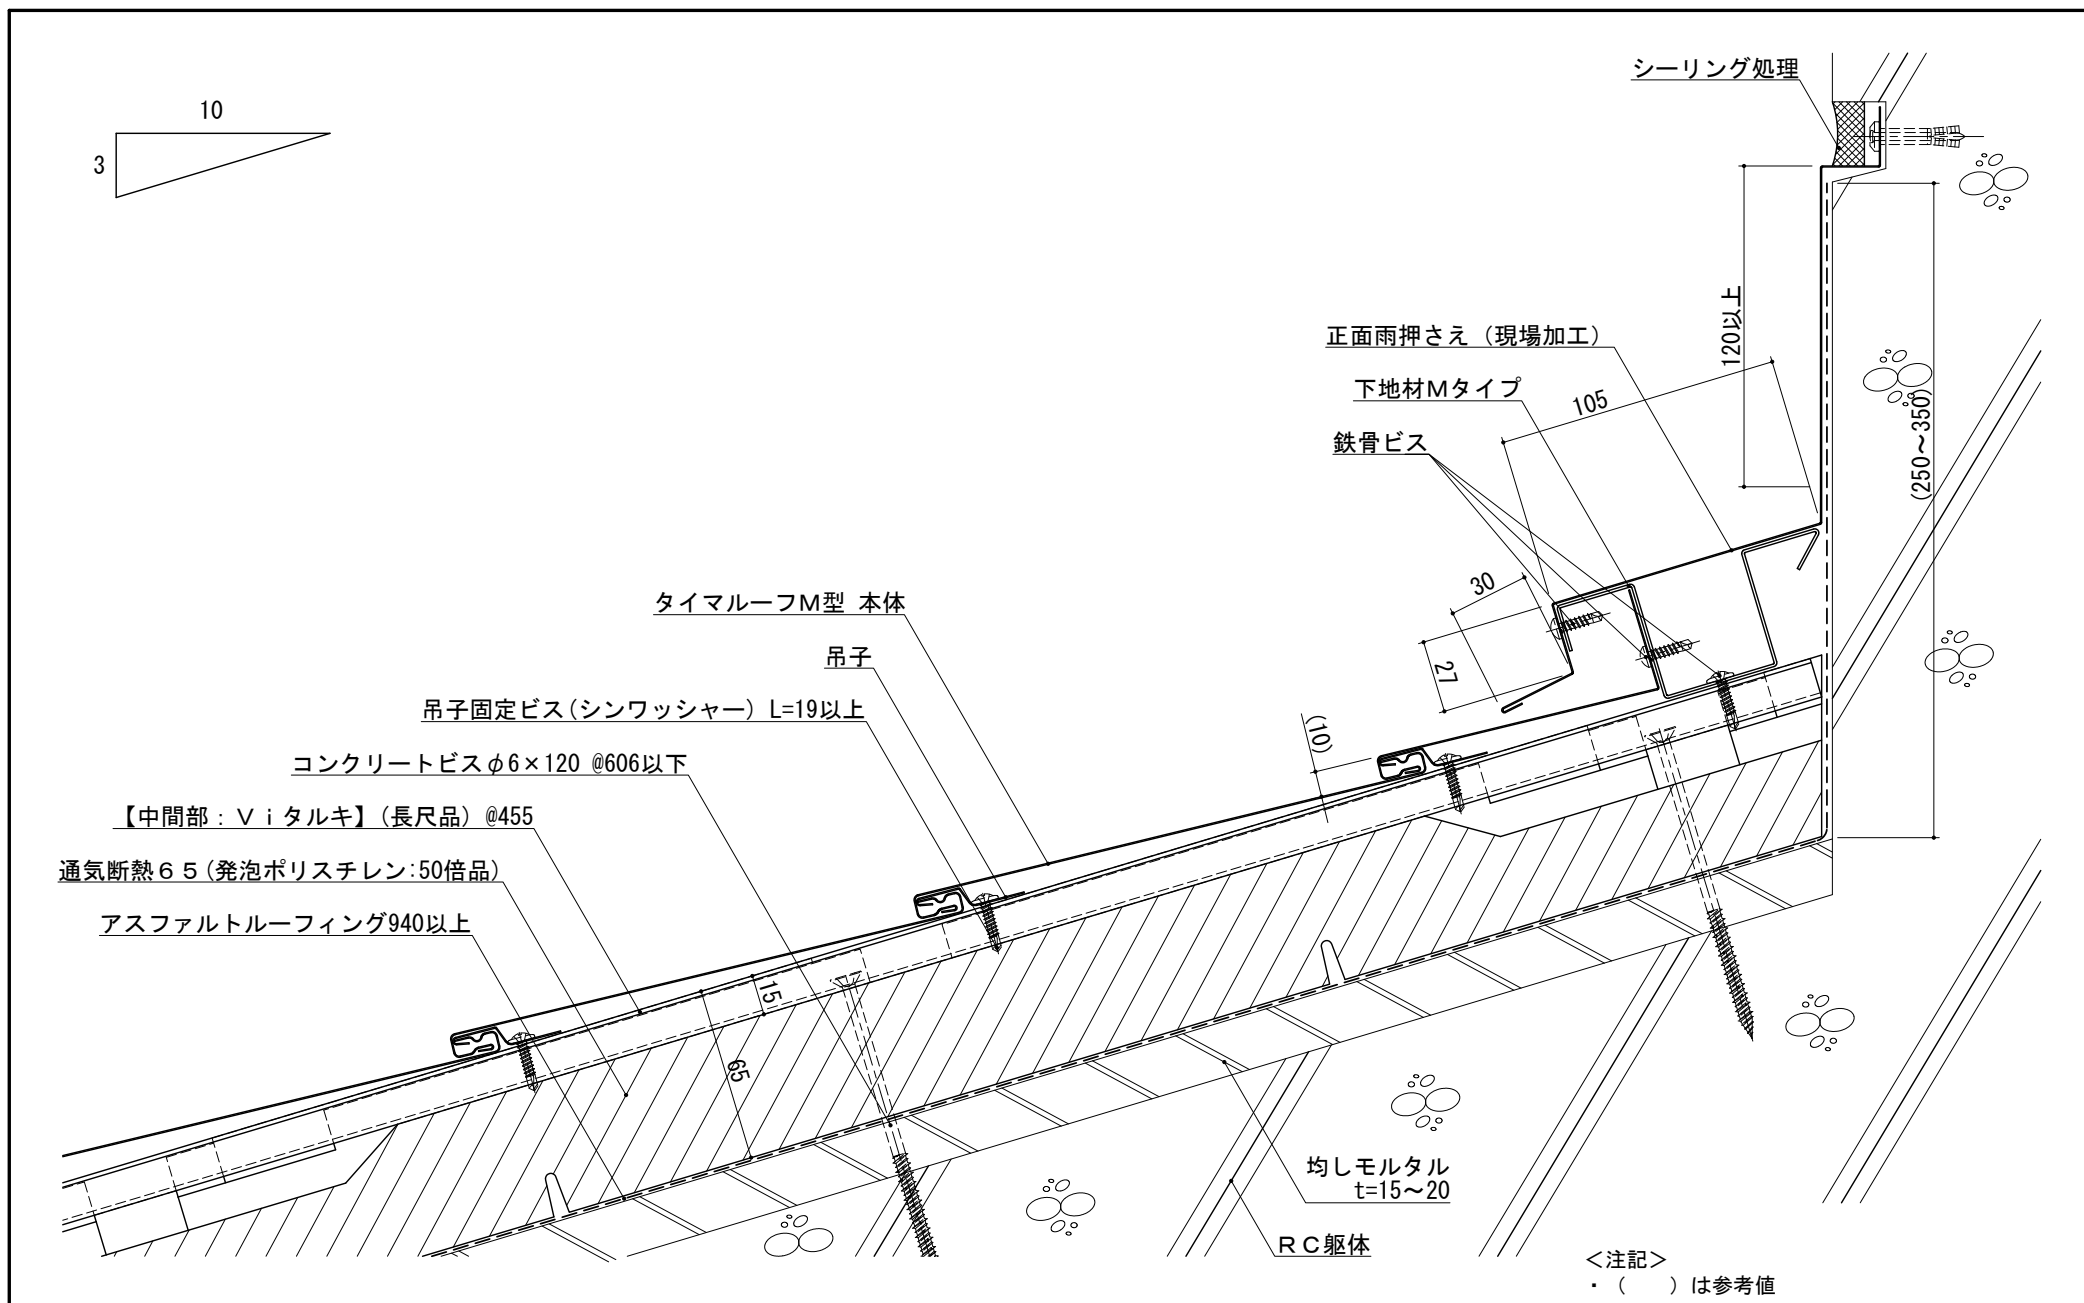


記号	年月日	変更内容	製図	材質	板厚 (t)	備考	材料寸法 (/)	質量 (g)	品番	縮尺 1/2	名称
										用紙 A3	タイマールーフM型 <カナメ通気断熱システム>
											図名
											標準納まり図 (RC造)
											品名
											正面壁取り合い納まり (3寸以上)
											図面番号
											A07A-D-472-1-00

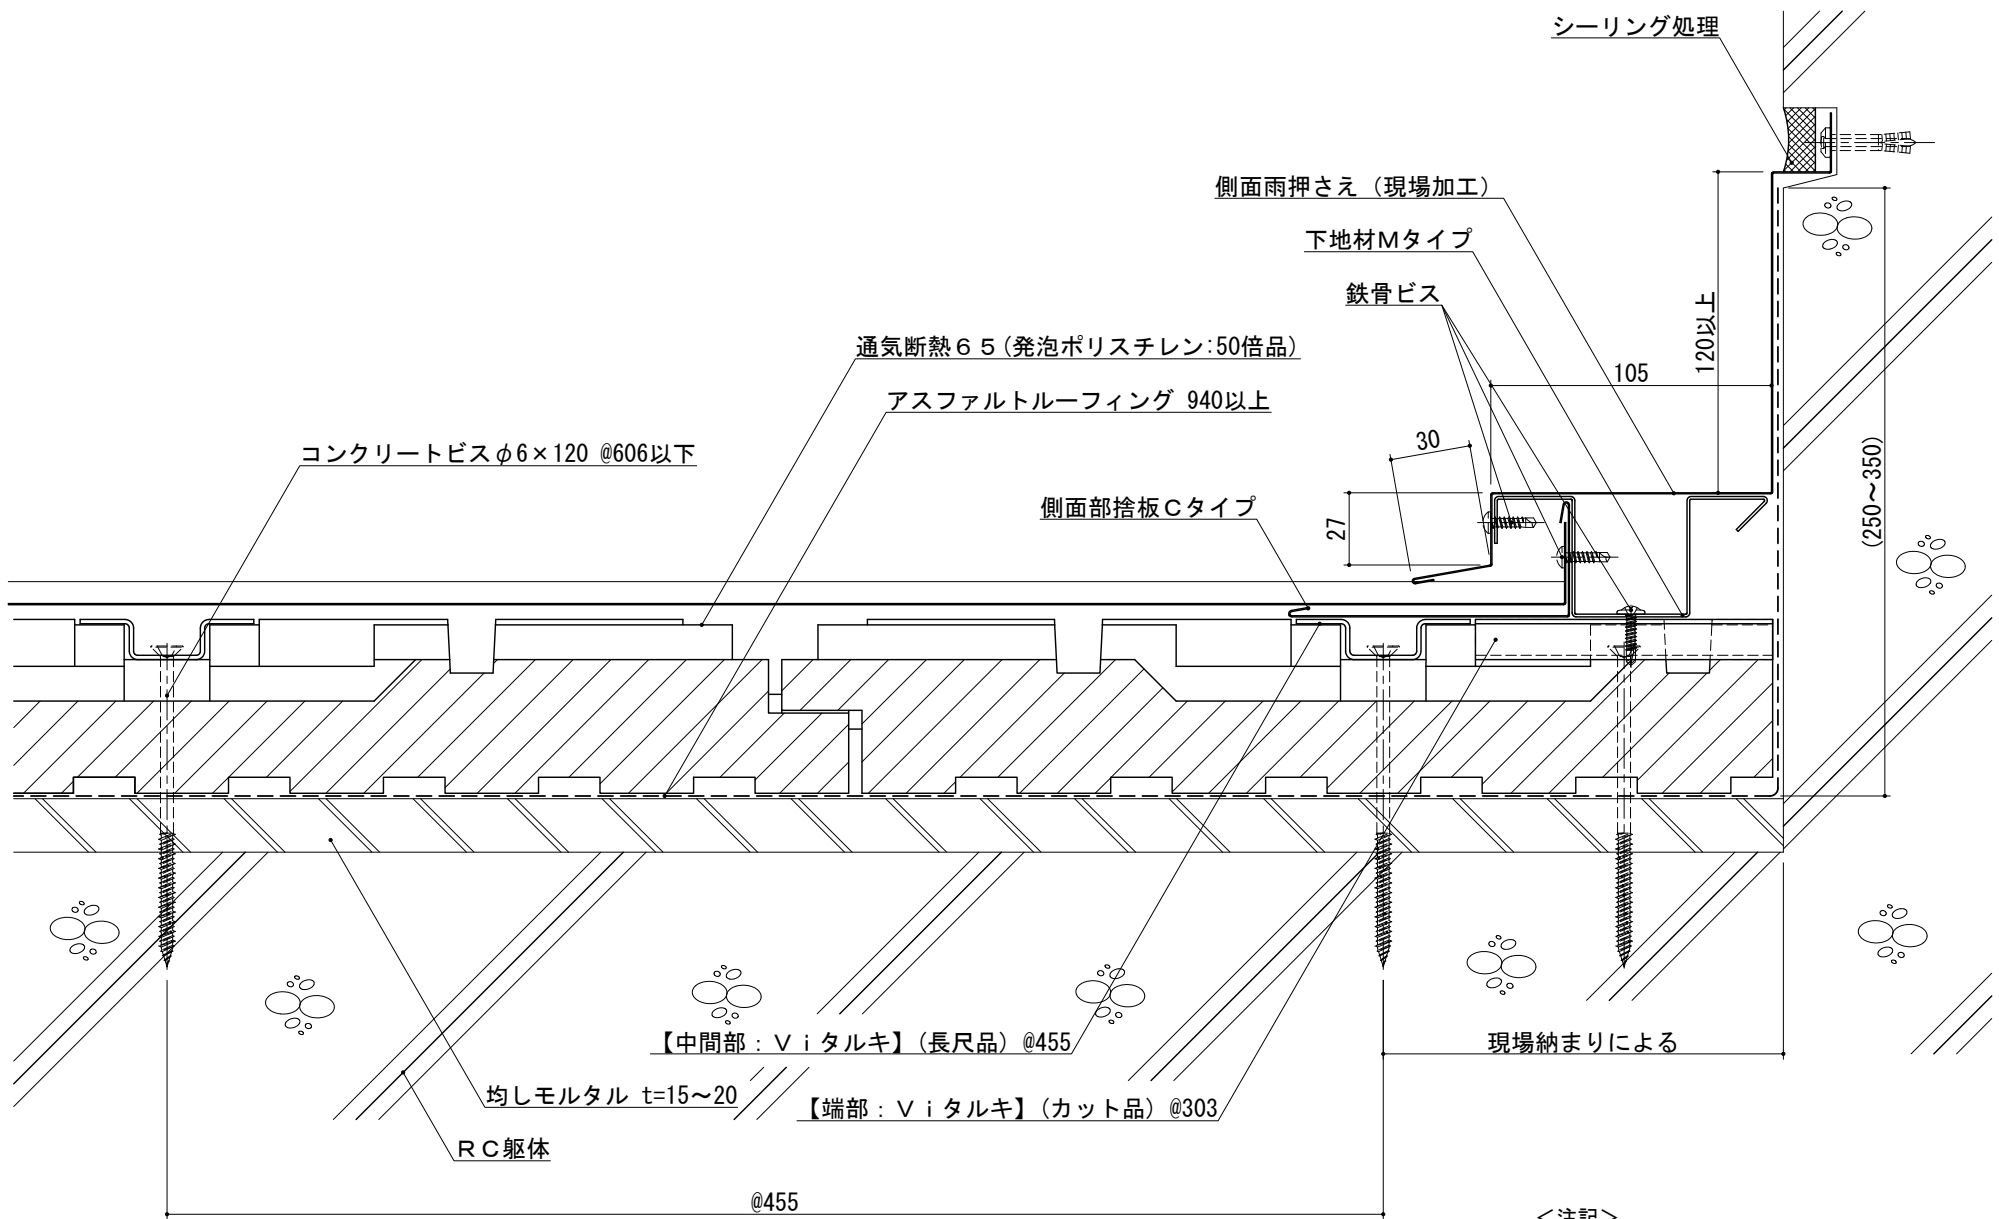

<注記>

・ () は参考値


記号	年月日	変更内容	製図	材質	板厚 (t)	備考	材料寸法 (/)	質量 (g)	品番	縮尺 1/2	名称
										用紙 A3	タイマールーフM型 <カナメ通気断熱システム>
											図名
											標準納まり図 (RC造)
											品名
											側面壁取り合い納まり (3寸以上)
											図面番号
											A07A-D-474-1-00

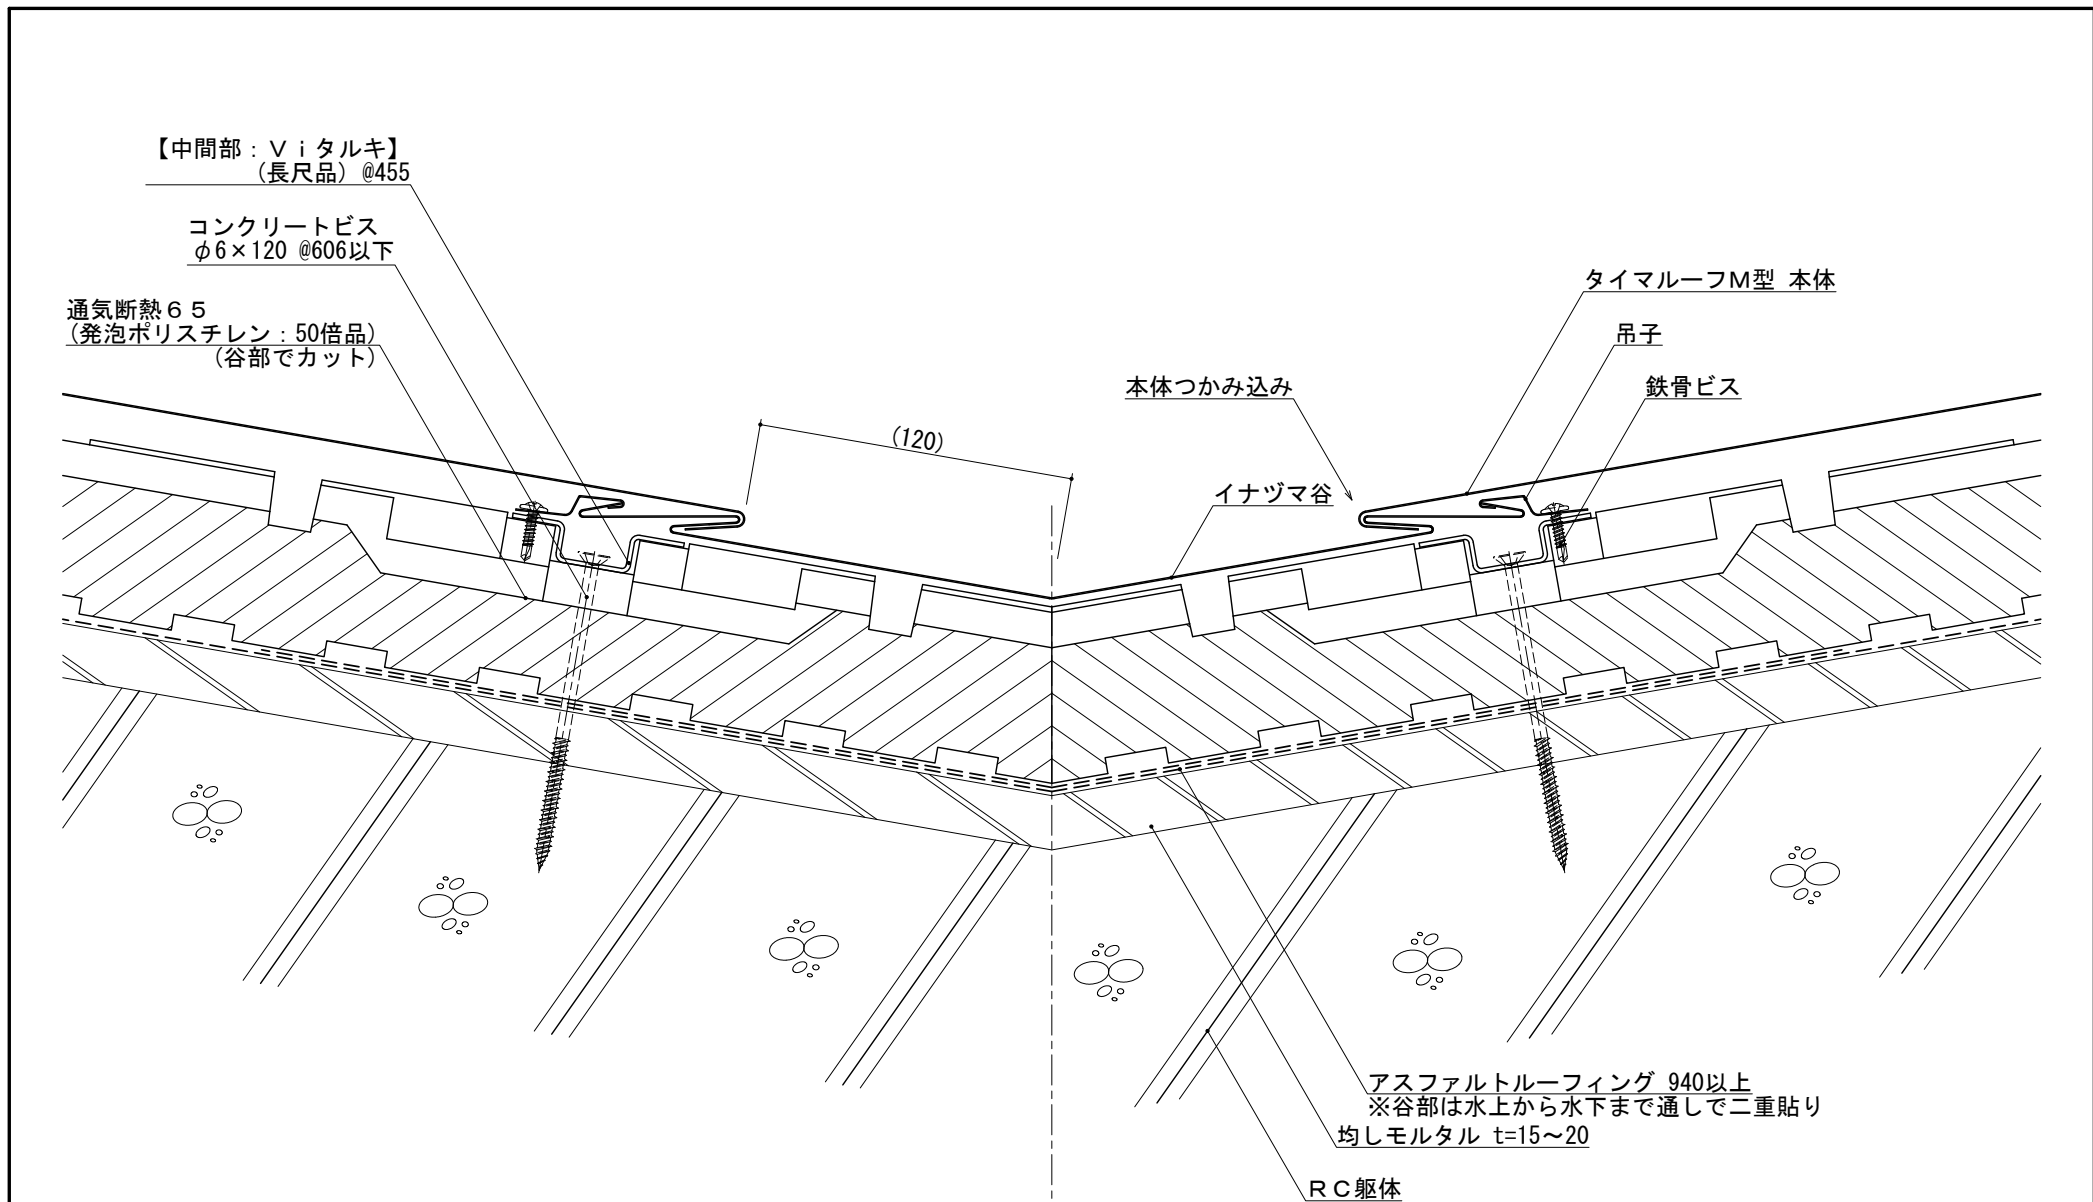


<注記>

・ () は参考値


記号	年月日	変更内容	製図	材質	板厚 (t)	備考	材料寸法 (/)	質量 (g)	品番	縮尺 1/2	名称
							— ×	承認	検図	検図	タイマーフM型 <カナメ通気断熱システム>
								17.04.25 鈴木	17.04.24 矢吹	17.04.24 星(博)	図名
										2017.01.31 平山	標準納まり図 (RC造)
											品名
											谷納まり (イナヅマ谷仕様)
											図面番号
											A07A-D-571-1-00

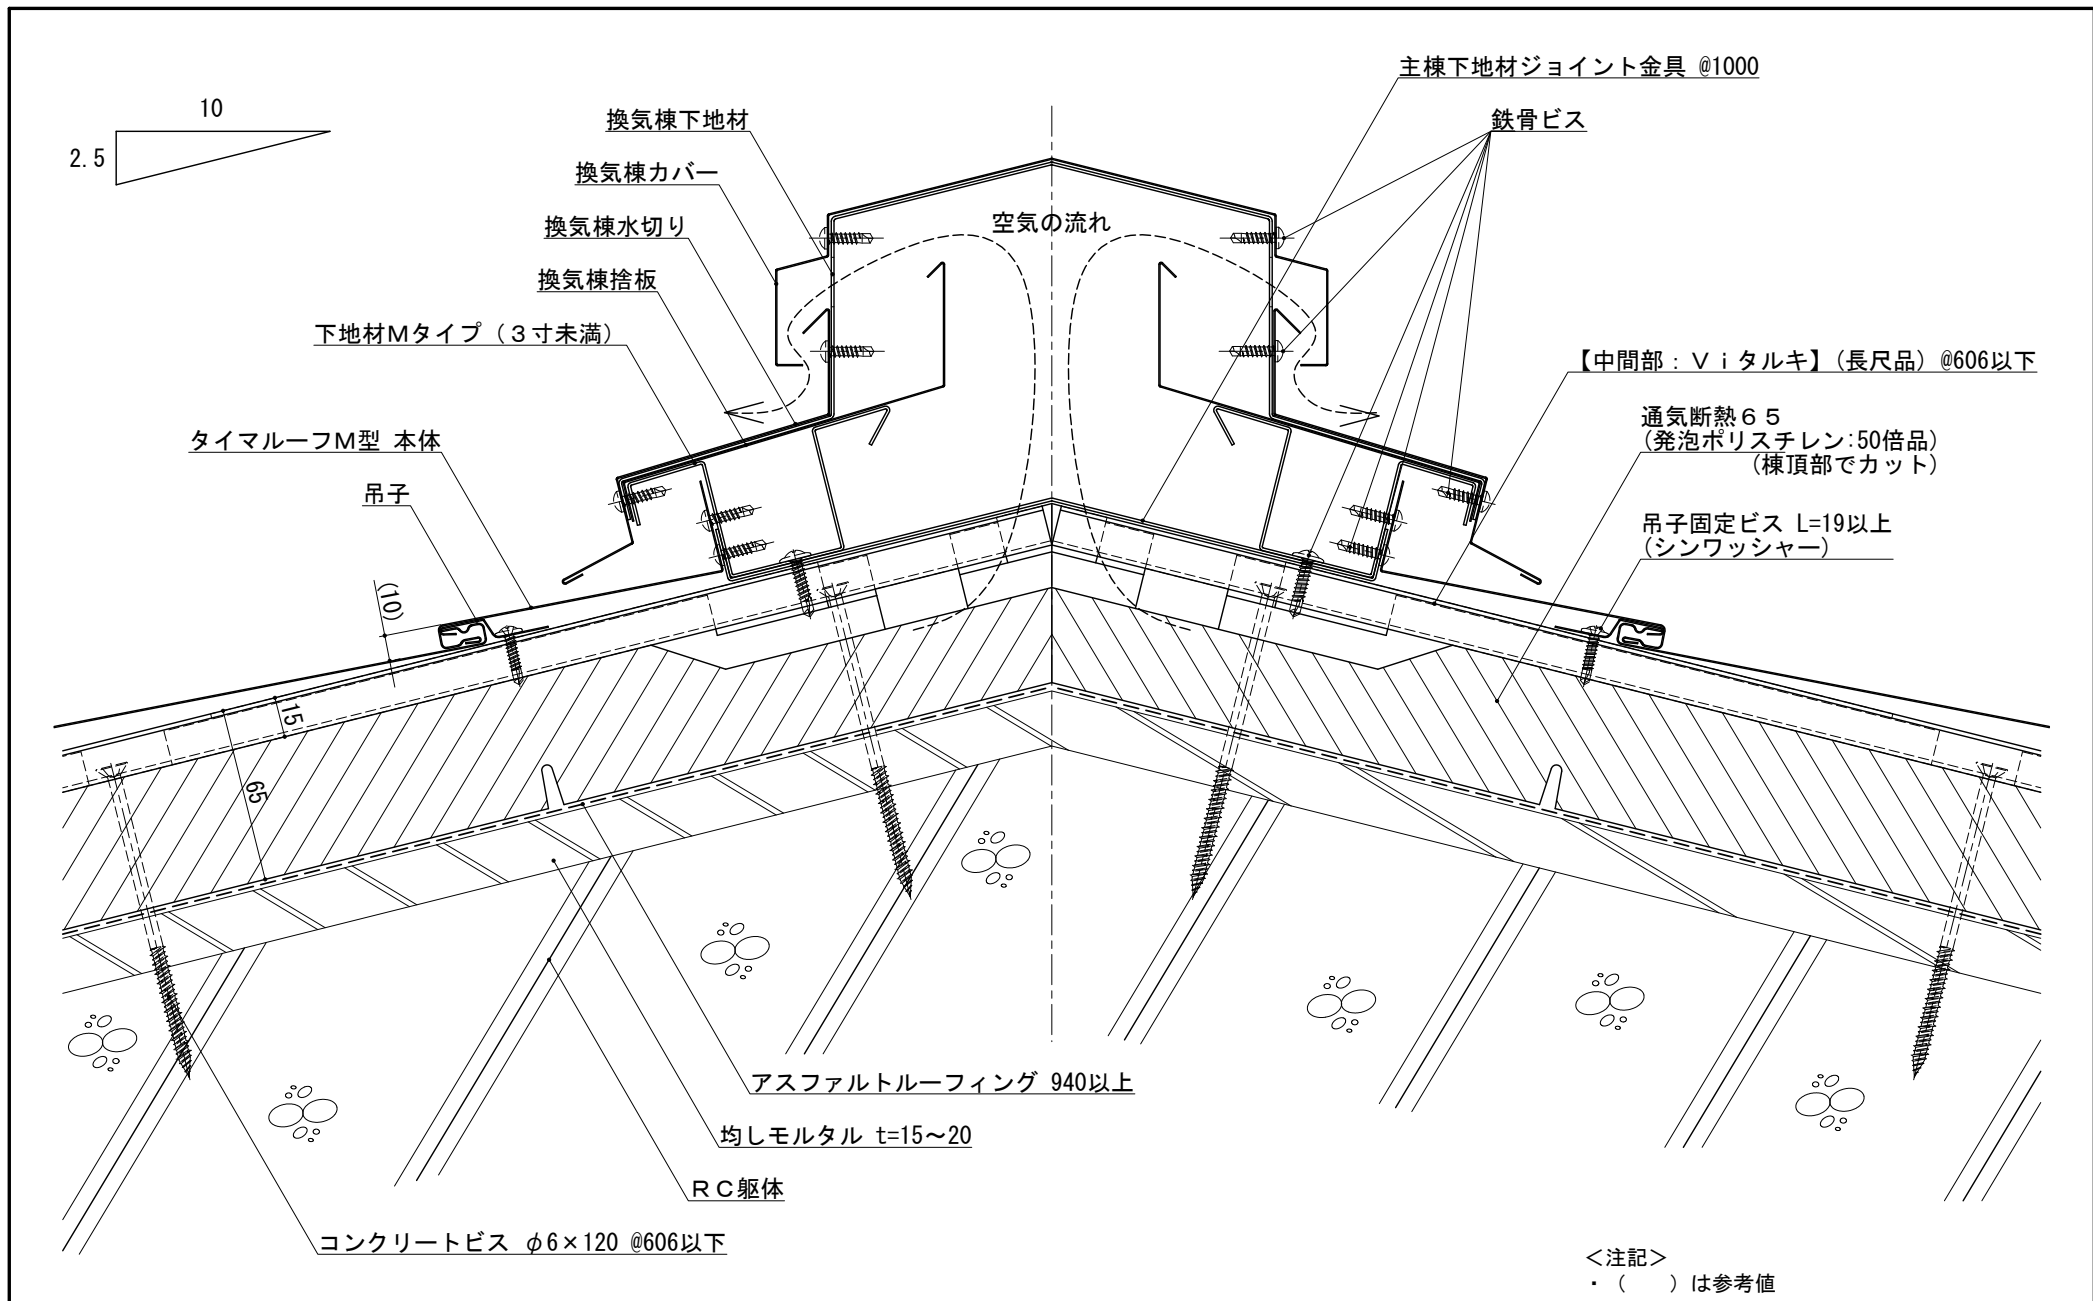



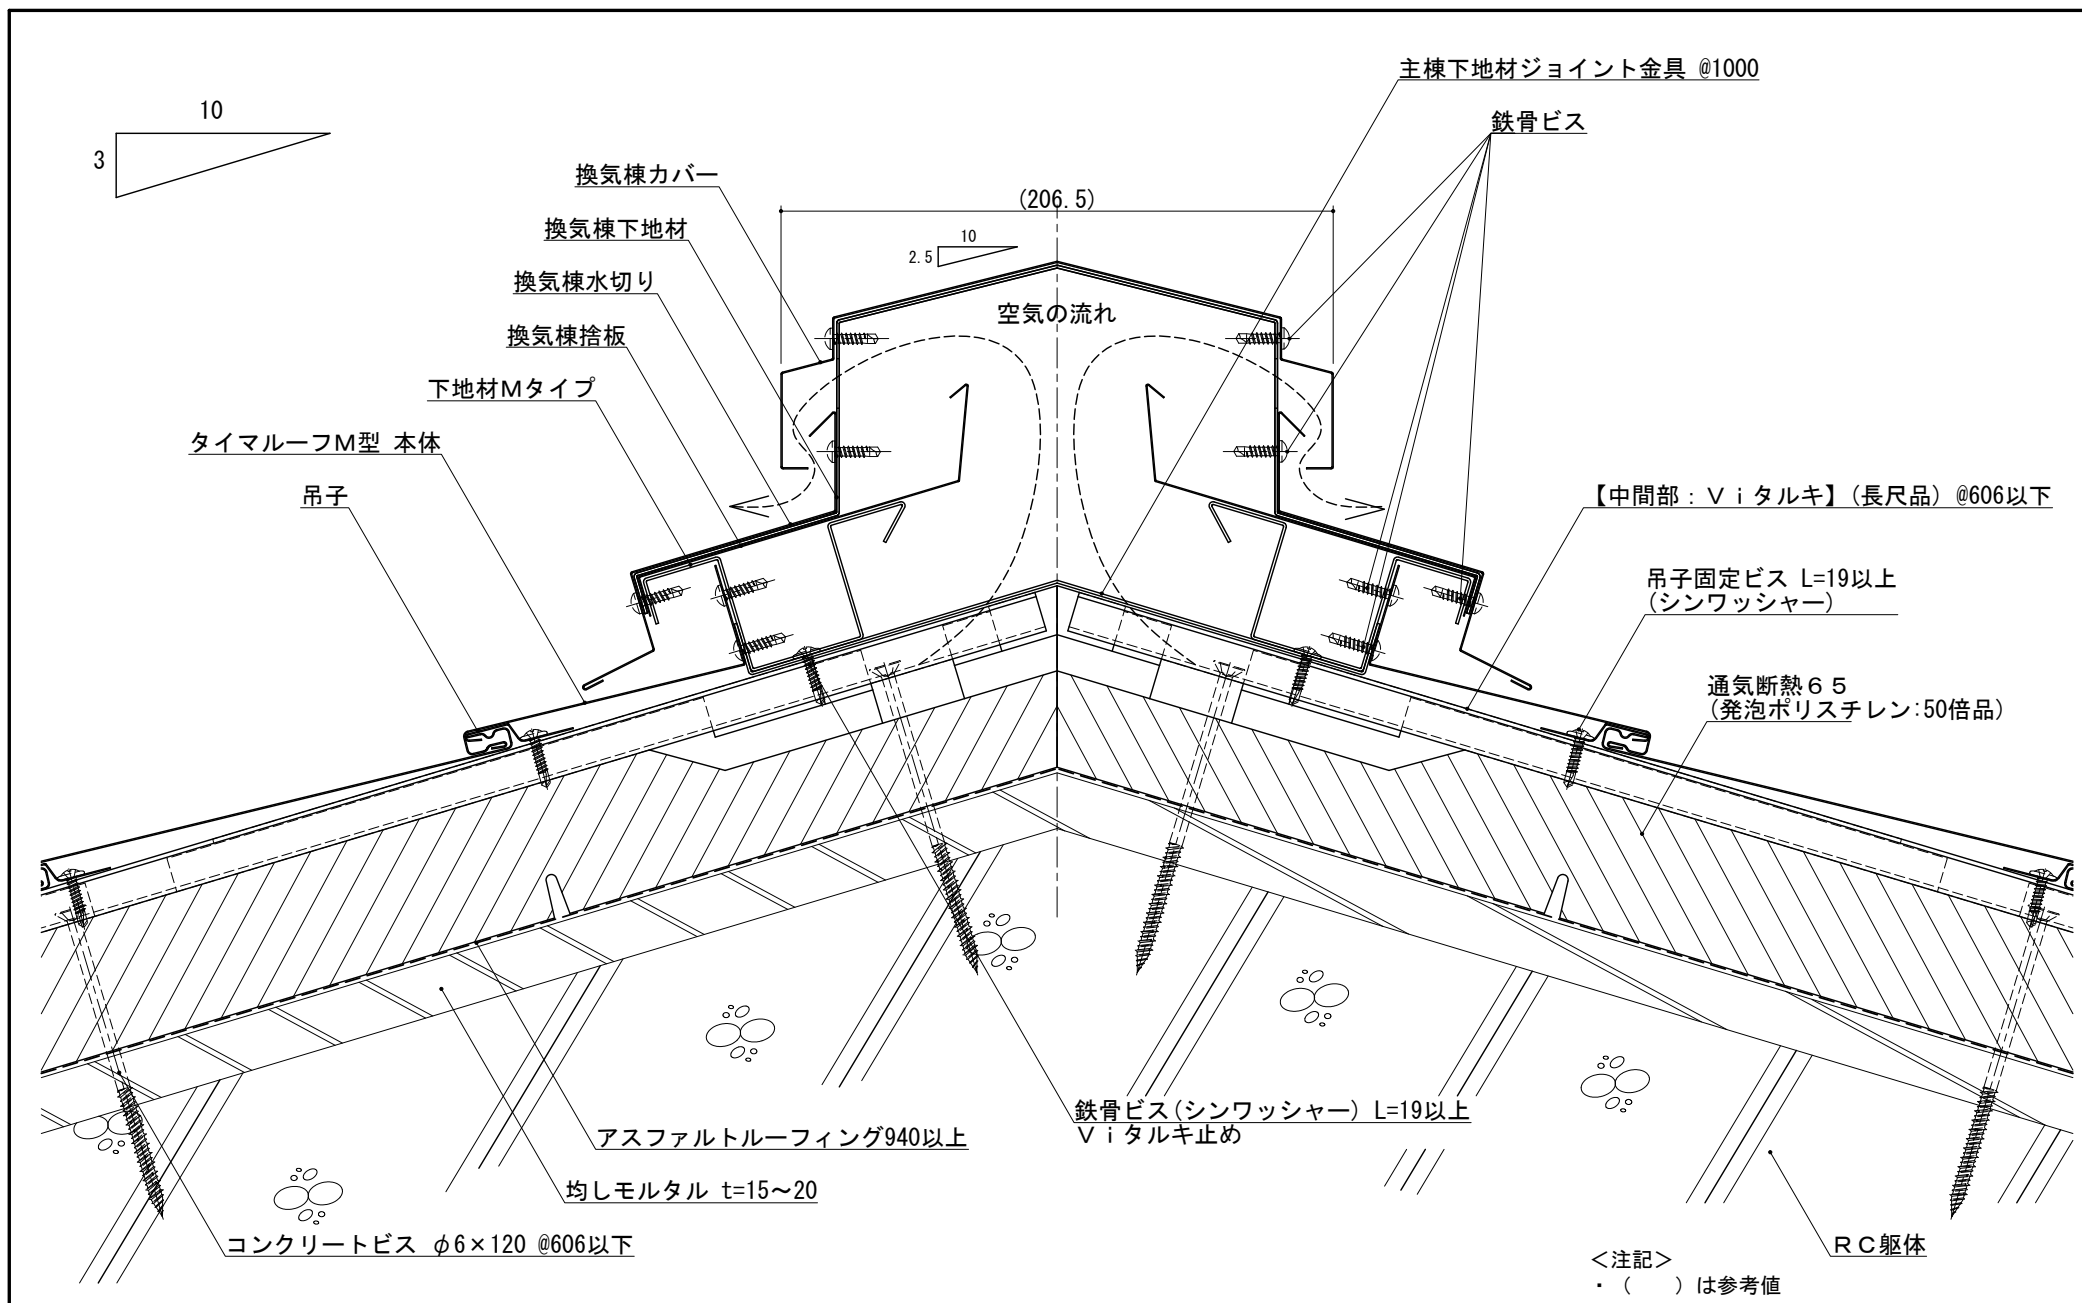

記号	年月日	変更内容	製図	材質	板厚 (t)	備考	材料寸法 (/)	質量 (g)	品番	縮尺 1/2	名称
							×	承認	検図	検図	タイマルーフM型 <カナメ通気断熱システム>
								17.04.25	17.04.24	17.04.24	図名
								鈴木	矢吹	星(曹)	標準納まり図 (RC造)
											品名
											主棟納まり (3寸未満)
											図面番号
											A07A-D-671-1-00

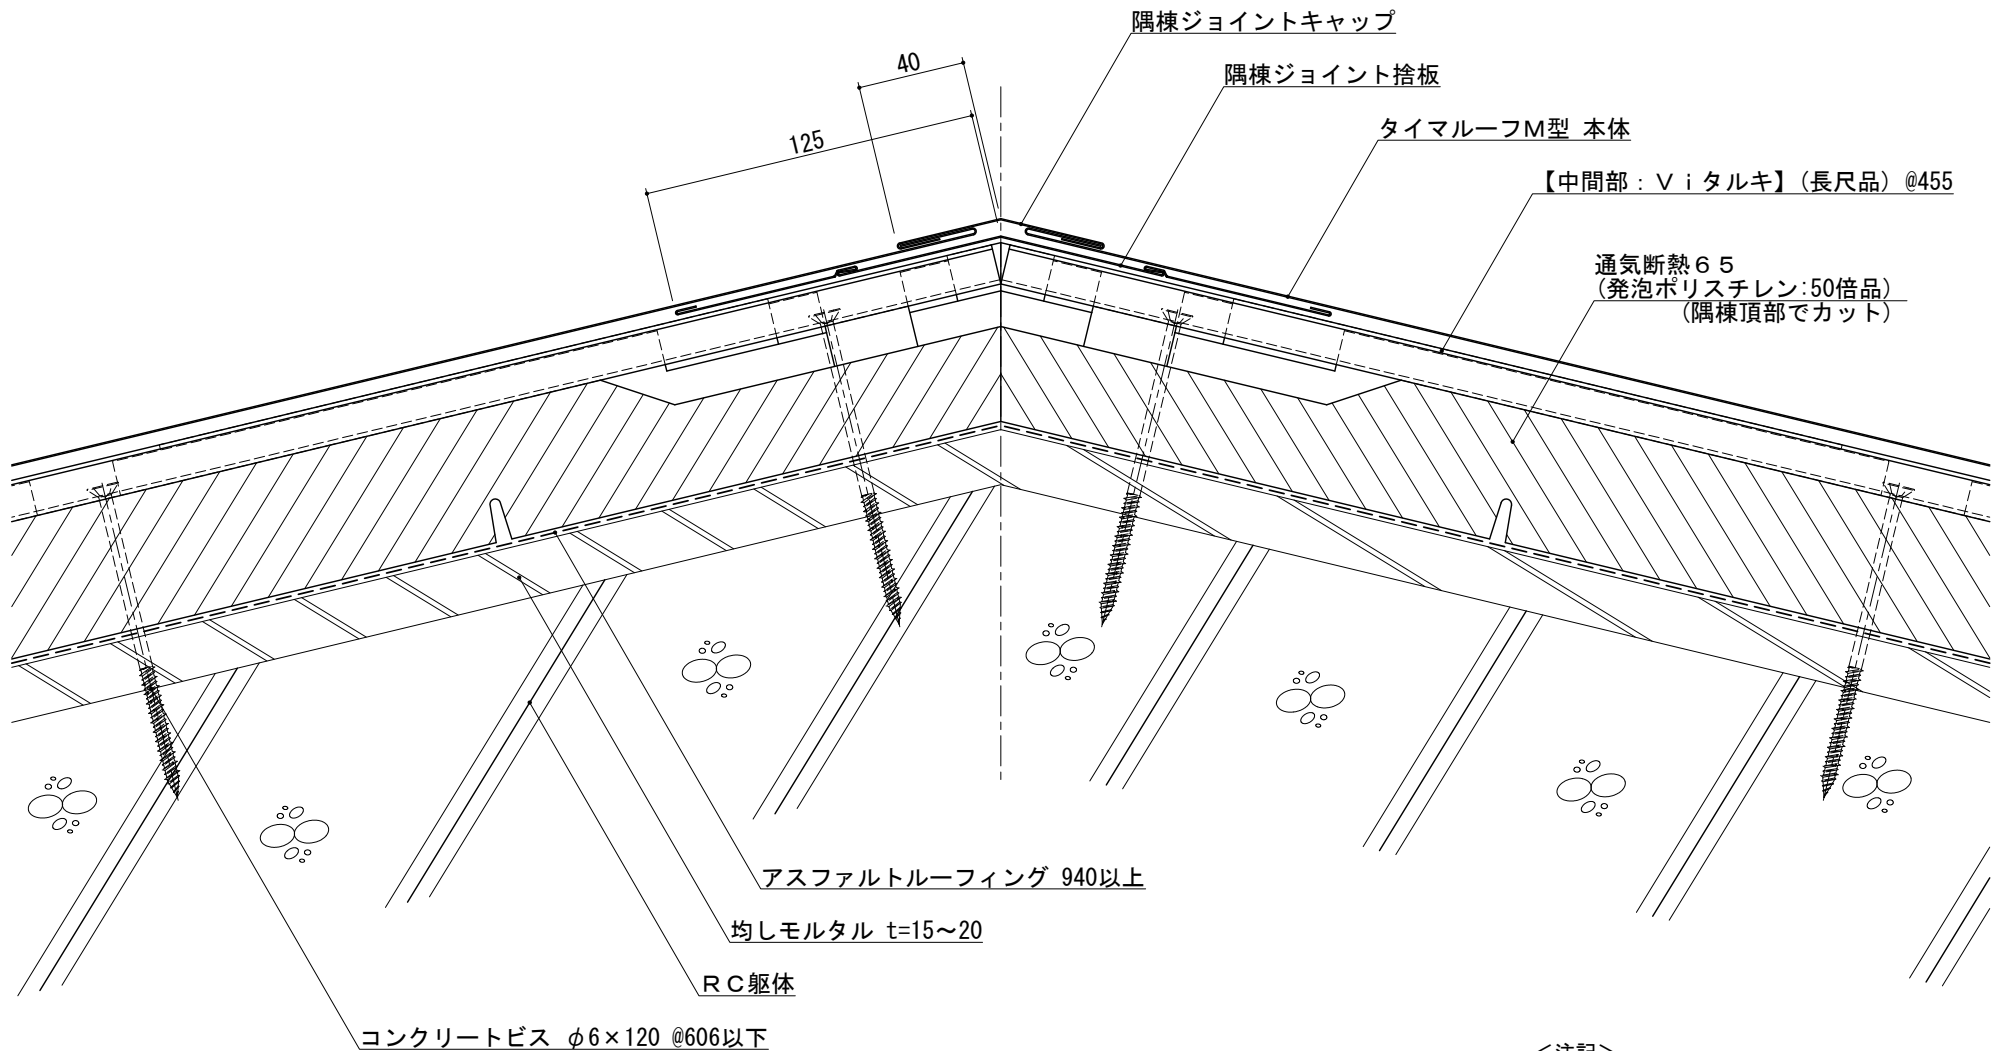

記号	年月日	変更内容	製図	材質	板厚 (t)	備考	材料寸法 (/)	質量 (g)	品番	縮尺 1/2	名称	タイマルーフM型 <カナメ通気断熱システム>
										用紙 A3	図名	標準納まり図 (RC造)
											品名	主棟納まり (3寸以上)
											図面番号	A07A-D-672-1-00
2017.07.07	図面新規作成		平山				×	R&D '17.09.21 鈴木	R&D '17.09.21 矢吹	R&D '17.09.21 星(博)	2017.07.07	平山
カット代含まず												



<注記>
・ () は参考値

				材 質	板厚 (t)	備 考	材料寸法 (/)	質量 (g)	品 番				縮 尺 1/2	名 称	タイムルーフM型 <カナメ通気断熱システム>
							—	承 認	検 図	検 図	製 図	用 紙 A 3	図 名	標準納まり図 (RC造)	
							×				2017.01.31		品 名	隅棟納まり (隅棟ジョイント材仕様)	
	2017.01.31	図面新規作成		平山			カット代含まず	鈴木	矢吹	星(曹)	平山		図面番号	A07A-D-673-1-00	
記号	年月日	変 更 内 容			製図										