



<注記>  
・ ( ) は参考値



				材 質	板厚 (t)	備 考	材料寸法	質量 (g)	品 番					縮 尺	名 称	洋瓦王
							( / )							1/2	図 名	標準納まり図 (木造)
△	2017. 07. 31	縦桟木サイズ、間隔 再設定	矢吹				—	承 認	検 図	検 図	製 図			用 紙	品 名	本体瓦納まり
△	2013. 10. 08	縦桟木 Pタイプへ変更	矢吹				×	R&D '17.08.01 鈴木		R&D '17.08.01 星(豊)	2017. 07. 31			A 3	図面番号	C05A-D-101-3-00
	2004. 06. 16	図面新規作成	矢吹				—									
記号	年月日	変 更 内 容	製図				カット代含まず									

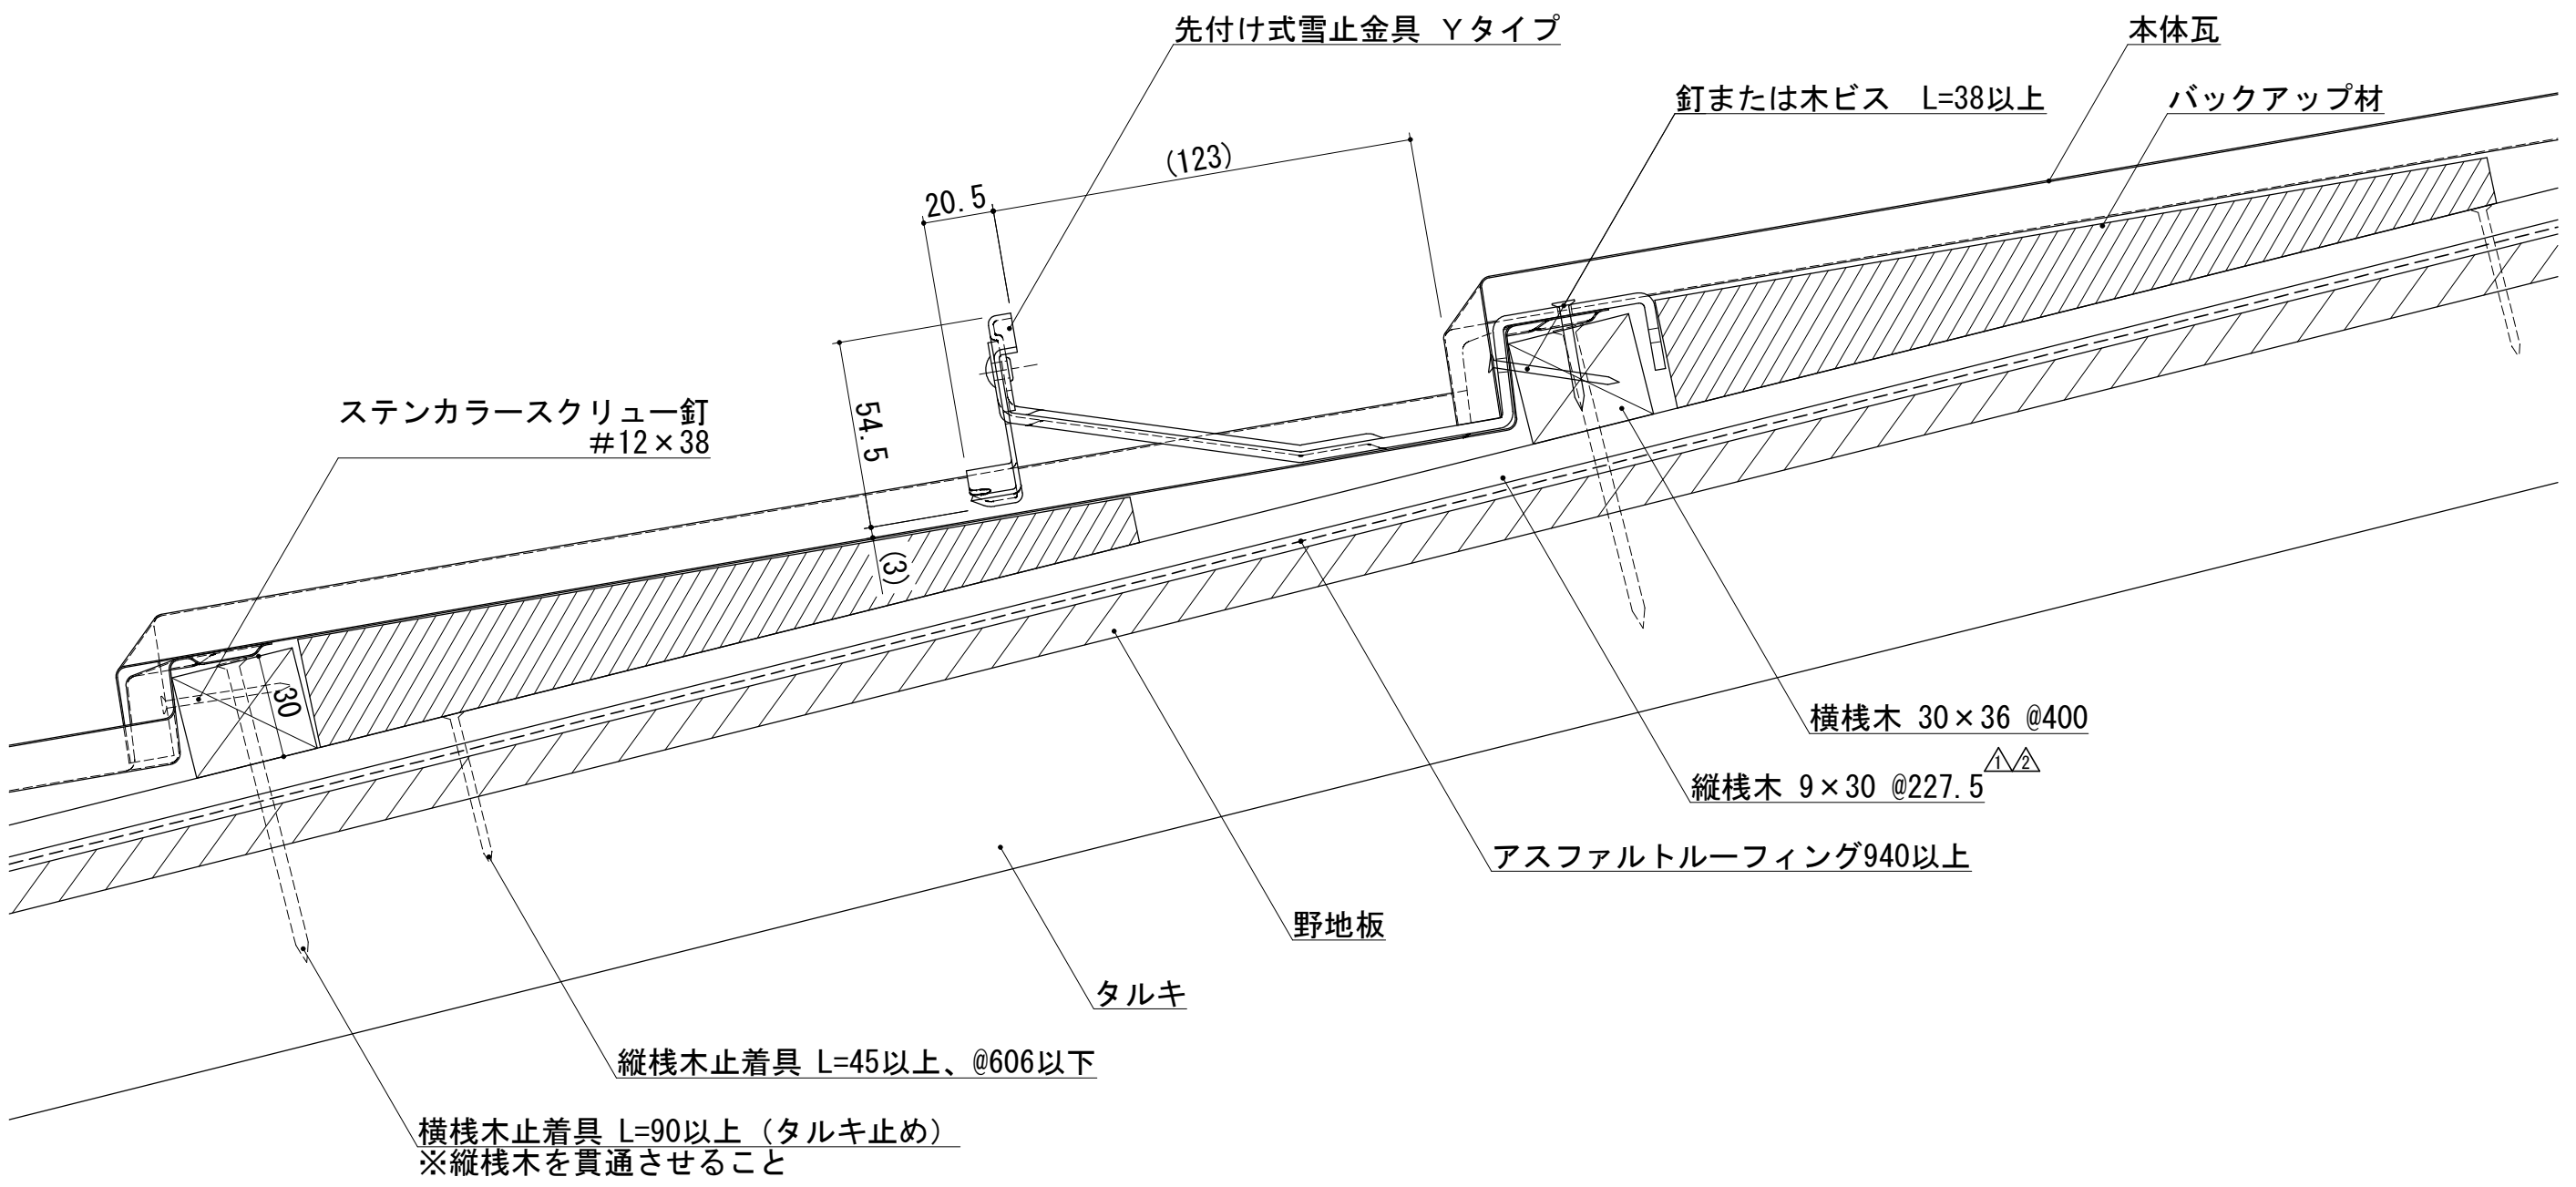

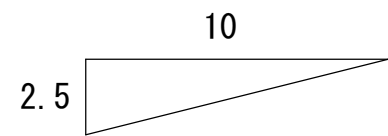


 



<注記>  
・ ( ) は参考値

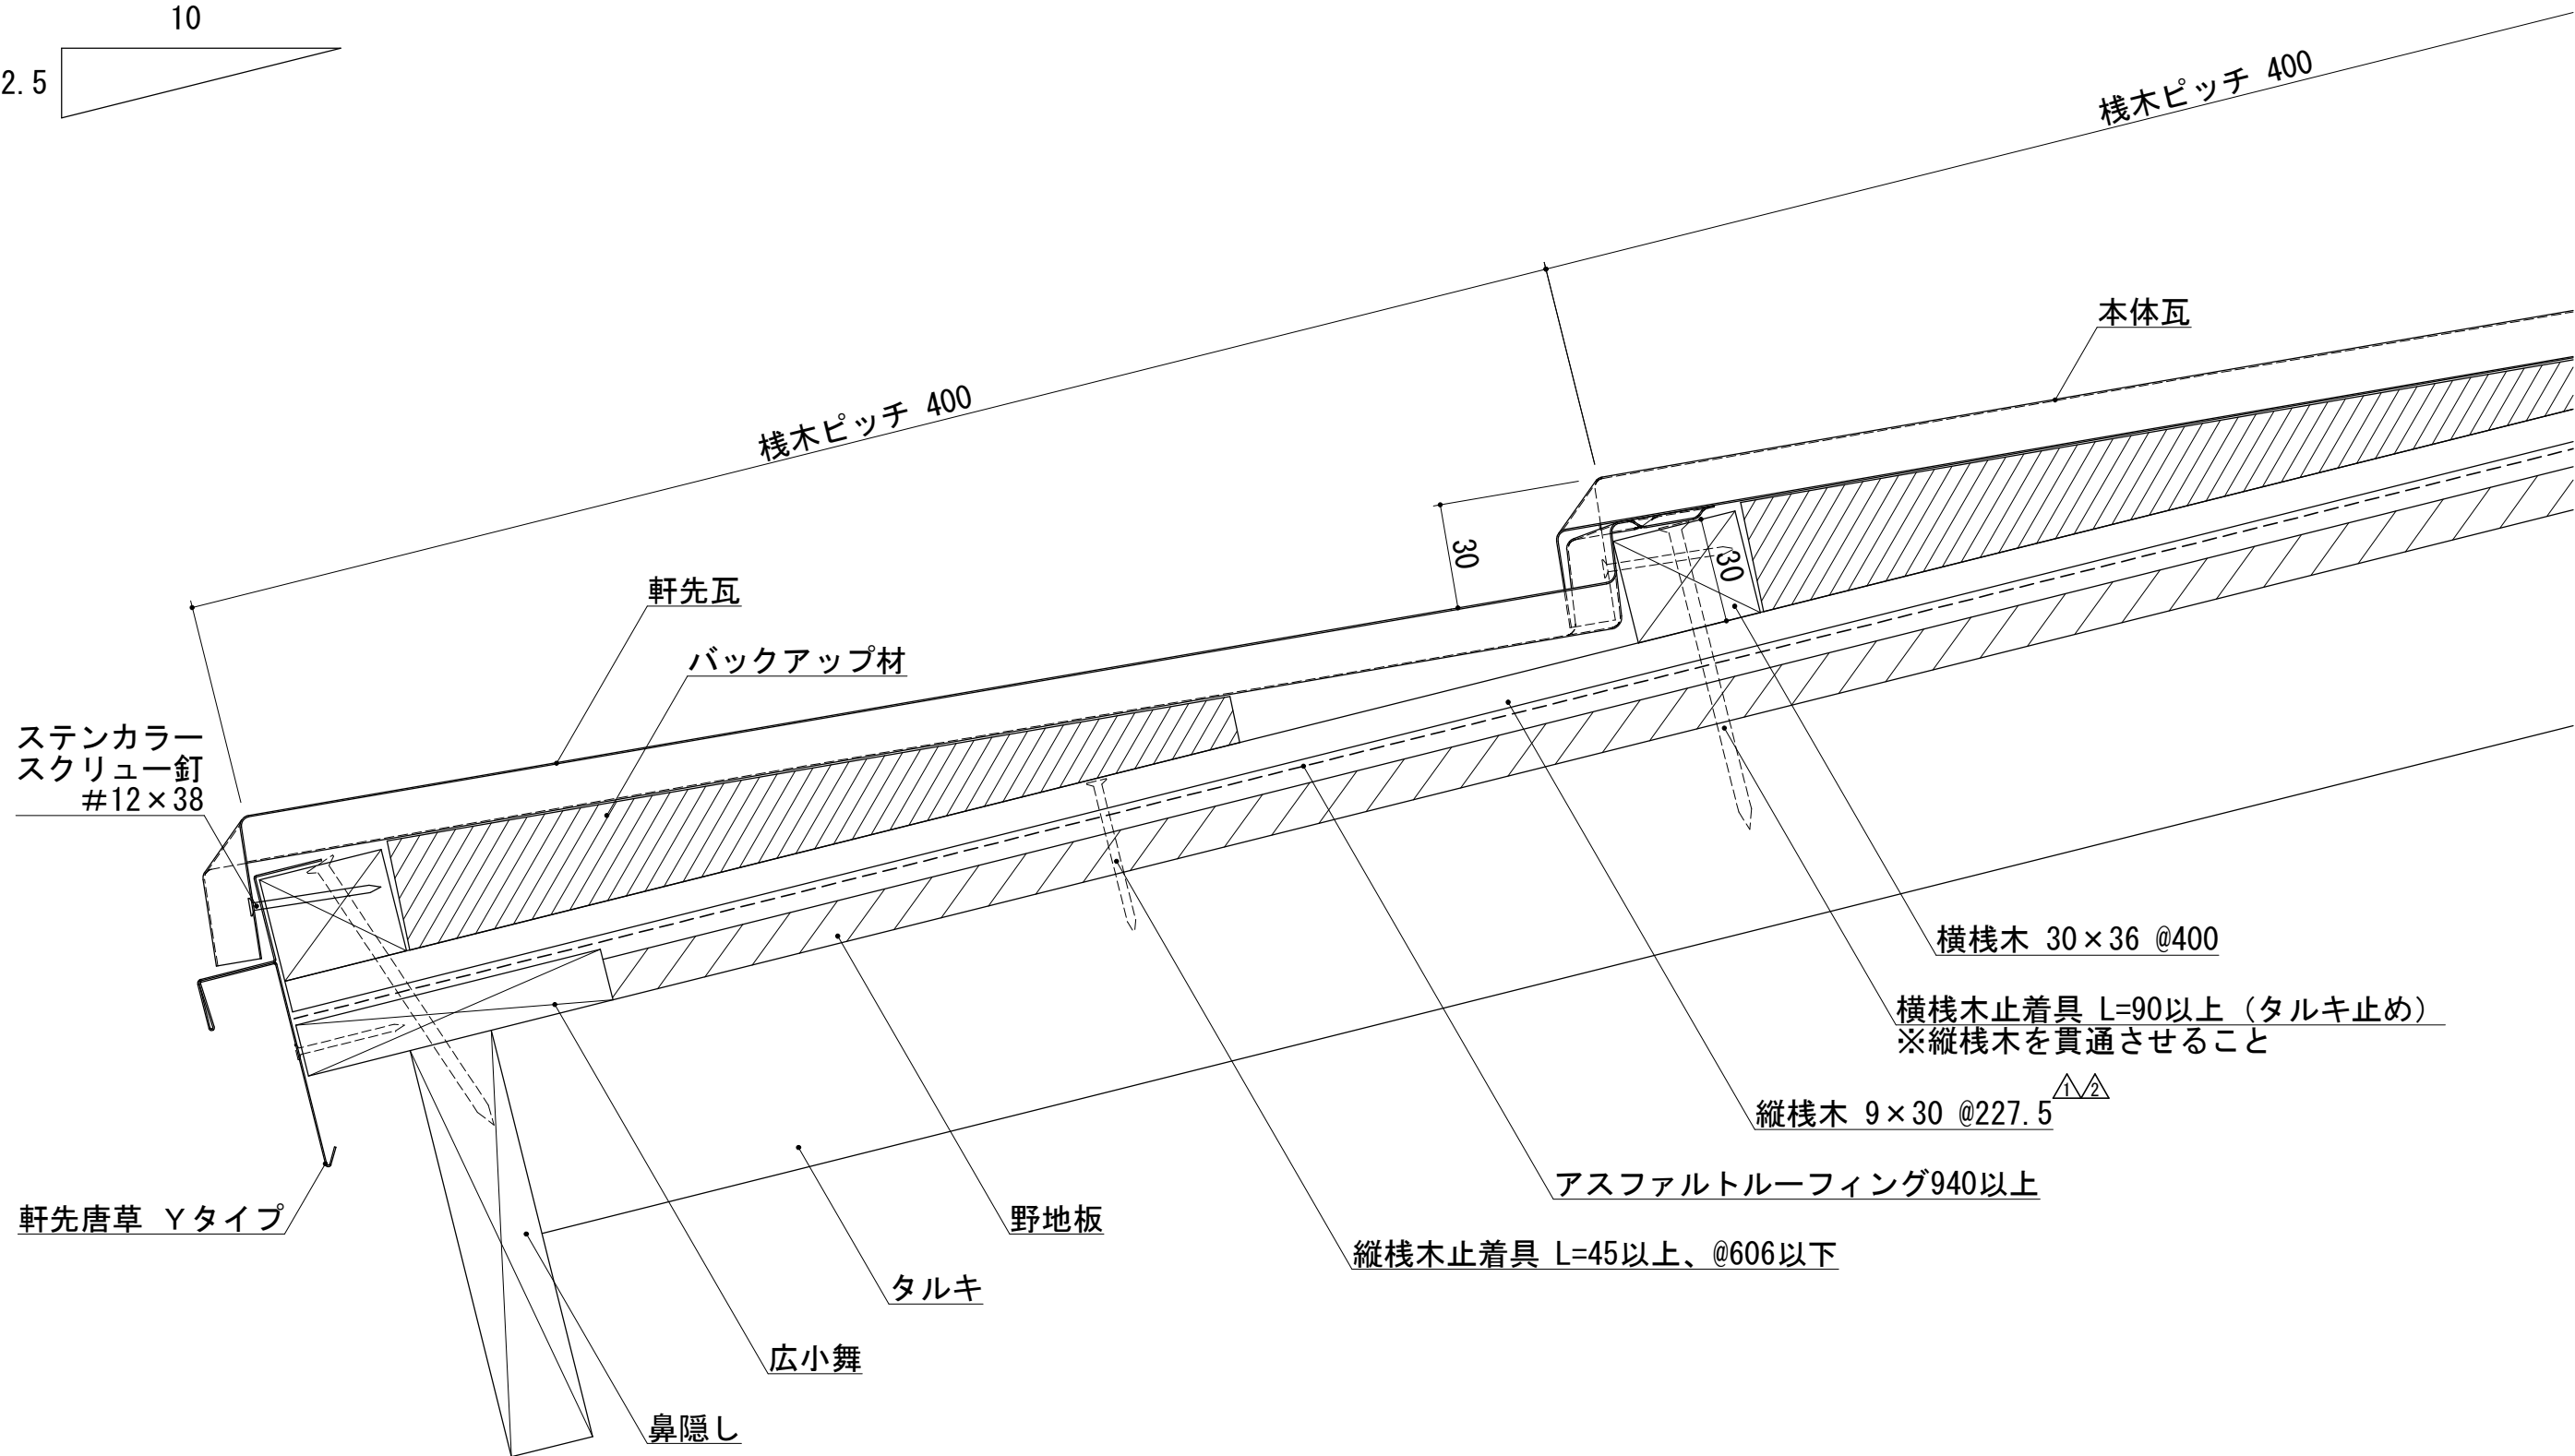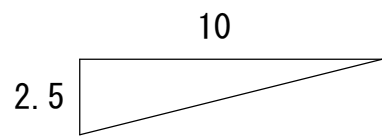				材 質	板厚 (t)	備 考	材料寸法	質量 (g)	品 番					縮 尺	名 称	洋瓦王
							( / )							1/2	図 名	標準納まり図 (木造)
△	2017. 07. 31	縦桟木サイズ、間隔 再設定	矢吹				—	承 認	検 図	検 図	製 図			用 紙	品 名	本体瓦納まり (先付け式雪止金具取付部)
△	2013. 10. 08	縦桟木 Pタイプへ変更	矢吹				×	R&D '17.08.01 鈴木		R&D '17.08.01 星(豊)	2017. 07. 31			A 3	図面番号	C05A-D-103-3-00
	2004. 07. 13	図面新規作成	矢吹				—				矢 吹					
記号	年月日	変 更 内 容	製図				カット代含まず									




<注記>  
・ ( ) は参考値

				材 質	板厚 (t)	備 考	材料寸法	質量 (g)	品 番			縮 尺	名 称	洋瓦王		
							(      /      )					1/2	図 名	標準納まり図 (木造)		
	2017. 07. 31	縦桟木サイズ、間隔 再設定	矢吹				—	承 認	検 図	検 図	製 図	用 紙	品 名	軒先瓦納まり		
	2013. 10. 08	縦桟木 Pタイプへ変更	矢吹				×				2017. 07. 31	A 3	図面番号	C05A-D-201-3-00		
	2004. 06. 16	図面新規作成	矢吹				—									
記号	年月日	変 更 内 容	製図				カット代含まず									

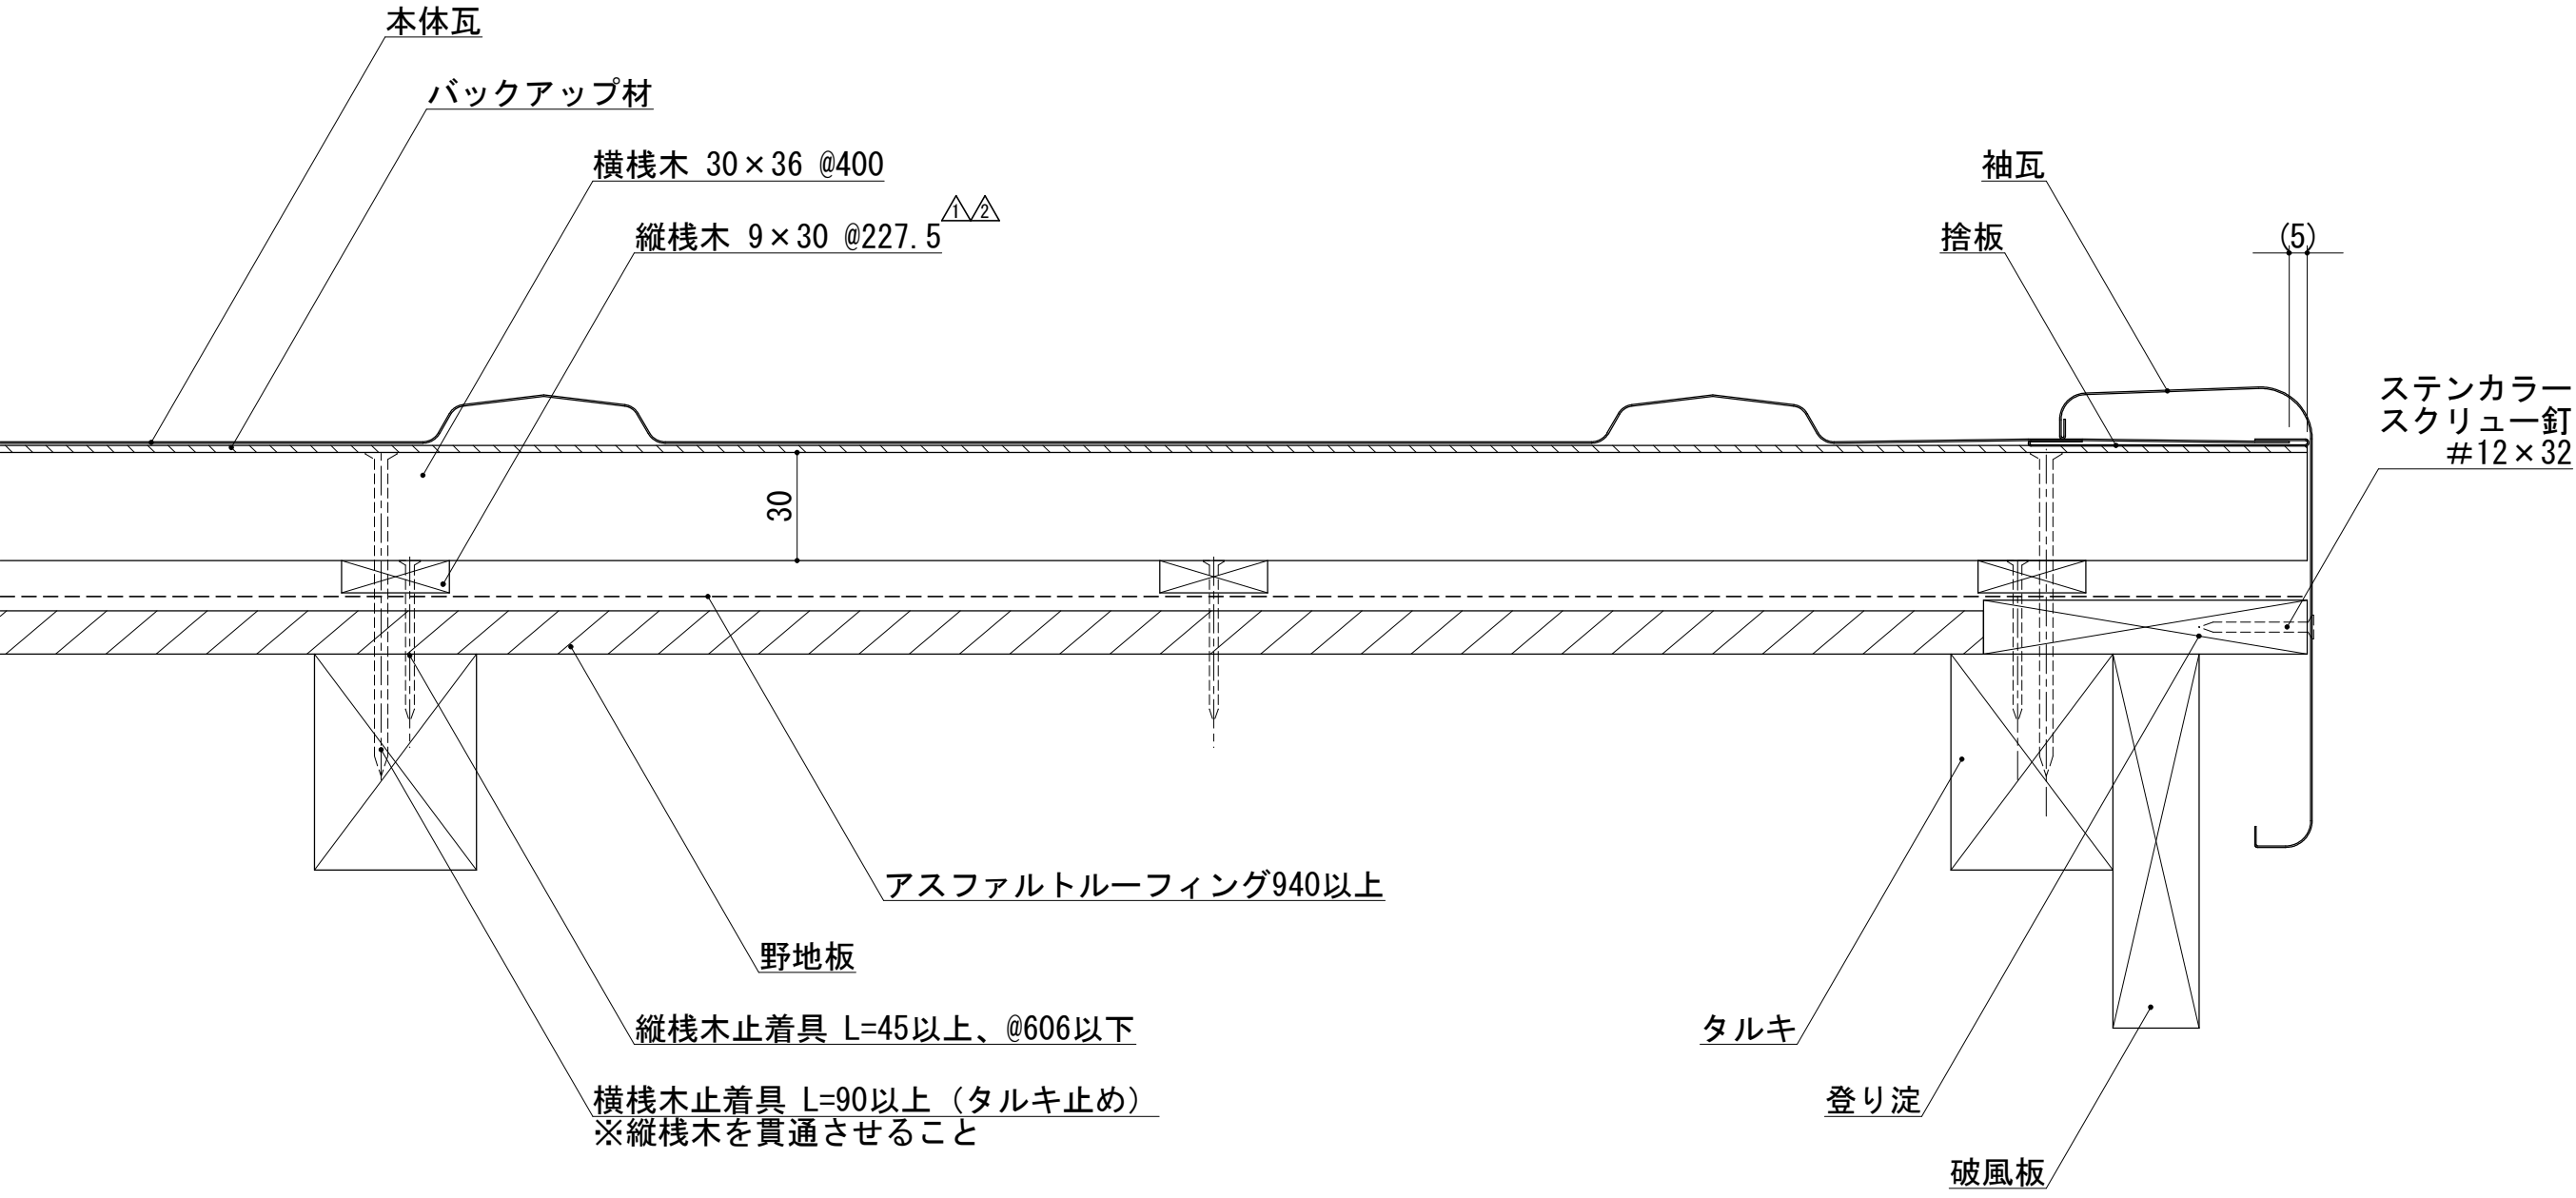

<注記>  
・（ ）は参考値

記号	年月日	変更内容	製図	材質	板厚 (t)	備考	材料寸法 ( / )	質量 (g)	品番	縮尺 1/2 用紙 A3	名称	洋瓦王
△	2017. 07. 31	縦桟木サイズ、間隔 再設定	矢吹				( / )				図名	標準納まり図 (木造)
△	2013. 10. 08	縦桟木 Pタイプへ変更	矢吹				×				品名	ケラバ納まり
	2004. 06. 16	図面新規作成	矢吹				—				図面番号	C05A-D-301-3-00
							カット代含まず					

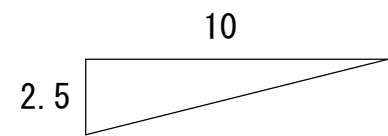

横桟木止着具 L=90以上 (タルキ止め)  
※縦桟木を貫通させること

縦桟木止着具 L=45以上、@606以下

ステンカラー  
スクリュー釘  
#12×38

バックアップ材

本体瓦

正面雨押さえ Yタイプ

木下地 30×90

木下地 30×45～60

ケミカル面戸 30×30

面戸板 Yタイプ

外壁

50以上

120

(250～350)

105

30

25

タルキ

野地板


 

 
 
 
アスファルトルーフィング940以上


横桟木 30×36 @400

縦桟木 9×30 @227.5<sup>△△</sup>



<注記>


・ ( ) は参考値

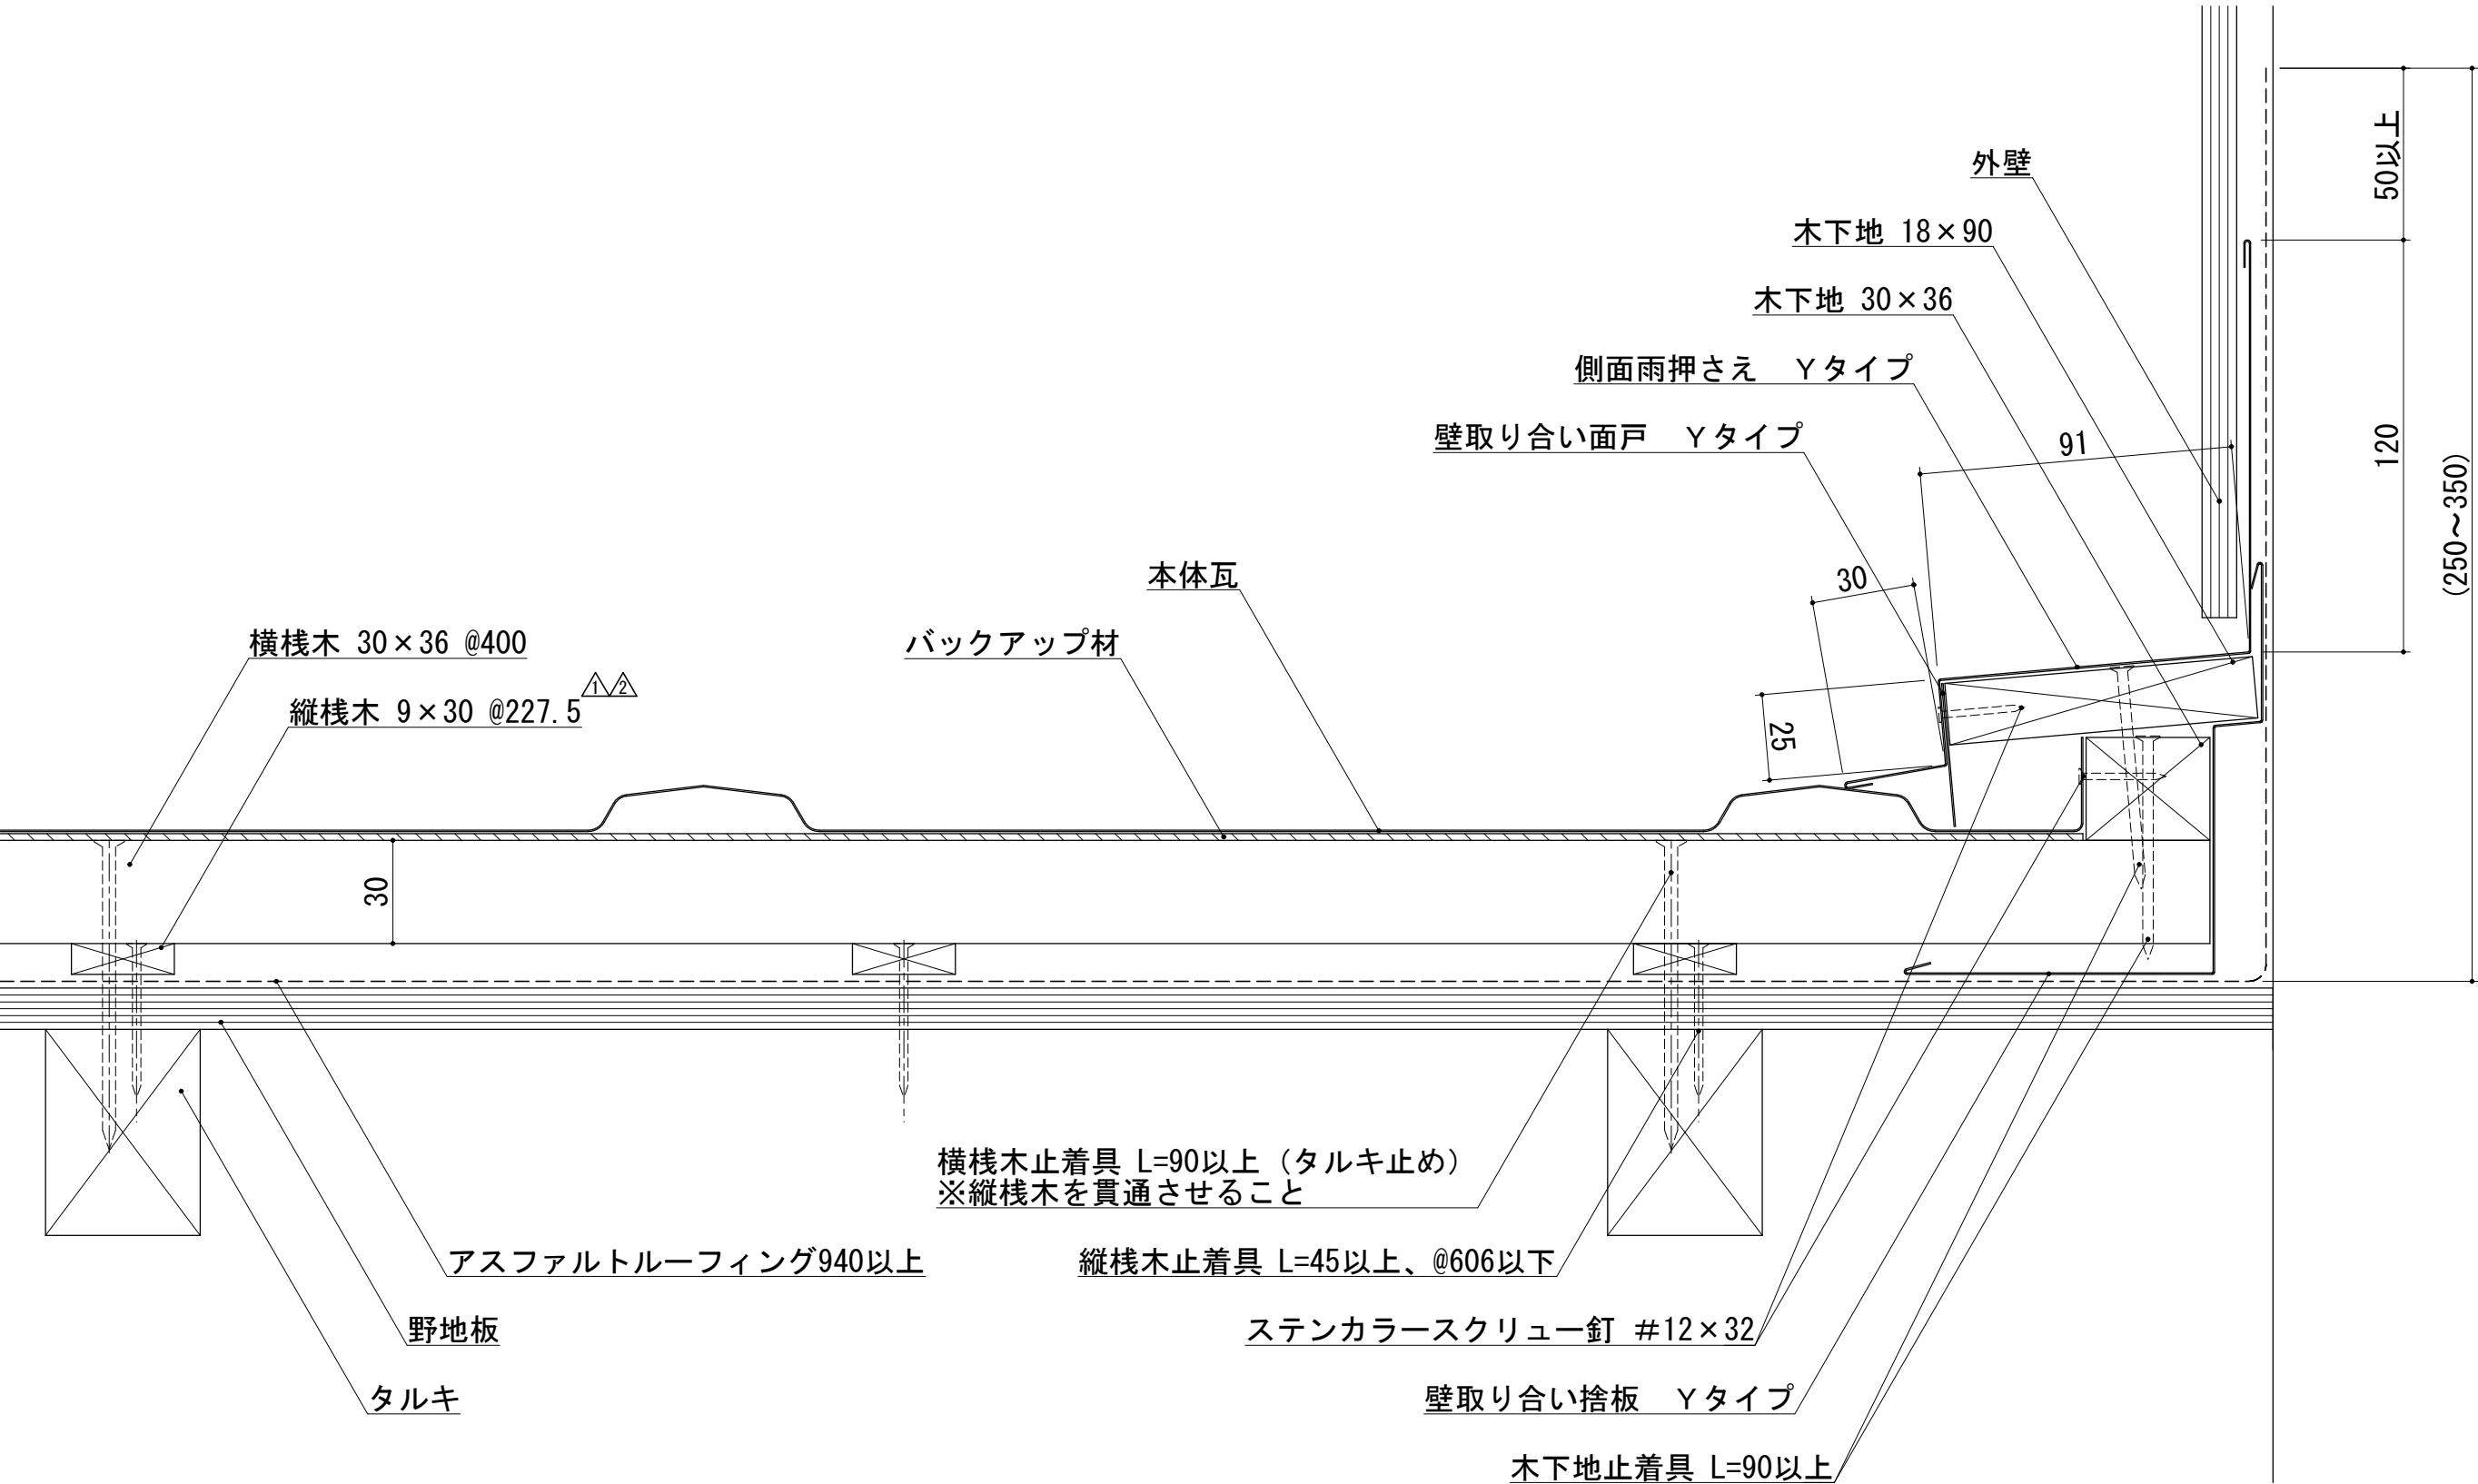				材 質	板厚 (t)	備 考	材料寸法	質量 (g)	品 番			縮 尺	名 称	洋瓦王			
							(     /     )					1/2			用 紙	図 名	標準納まり図 (木造)
	2017. 07. 31	縦桟木サイズ、間隔 再設定	矢吹				—		検 図	検 図	製 図	2017. 07. 31	品 名	正面壁取り合い(正面雨押さえYタイプ仕様)			
	2013. 10. 08	縦桟木 Pタイプへ変更	矢吹				×									矢吹	
	2004. 06. 16	図面新規作成	矢吹				—										
記号	年月日	変 更 内 容	製図				カット代含まず						図面番号	C05A-D-401-3-00			





<注記>  
・ ( ) は参考値

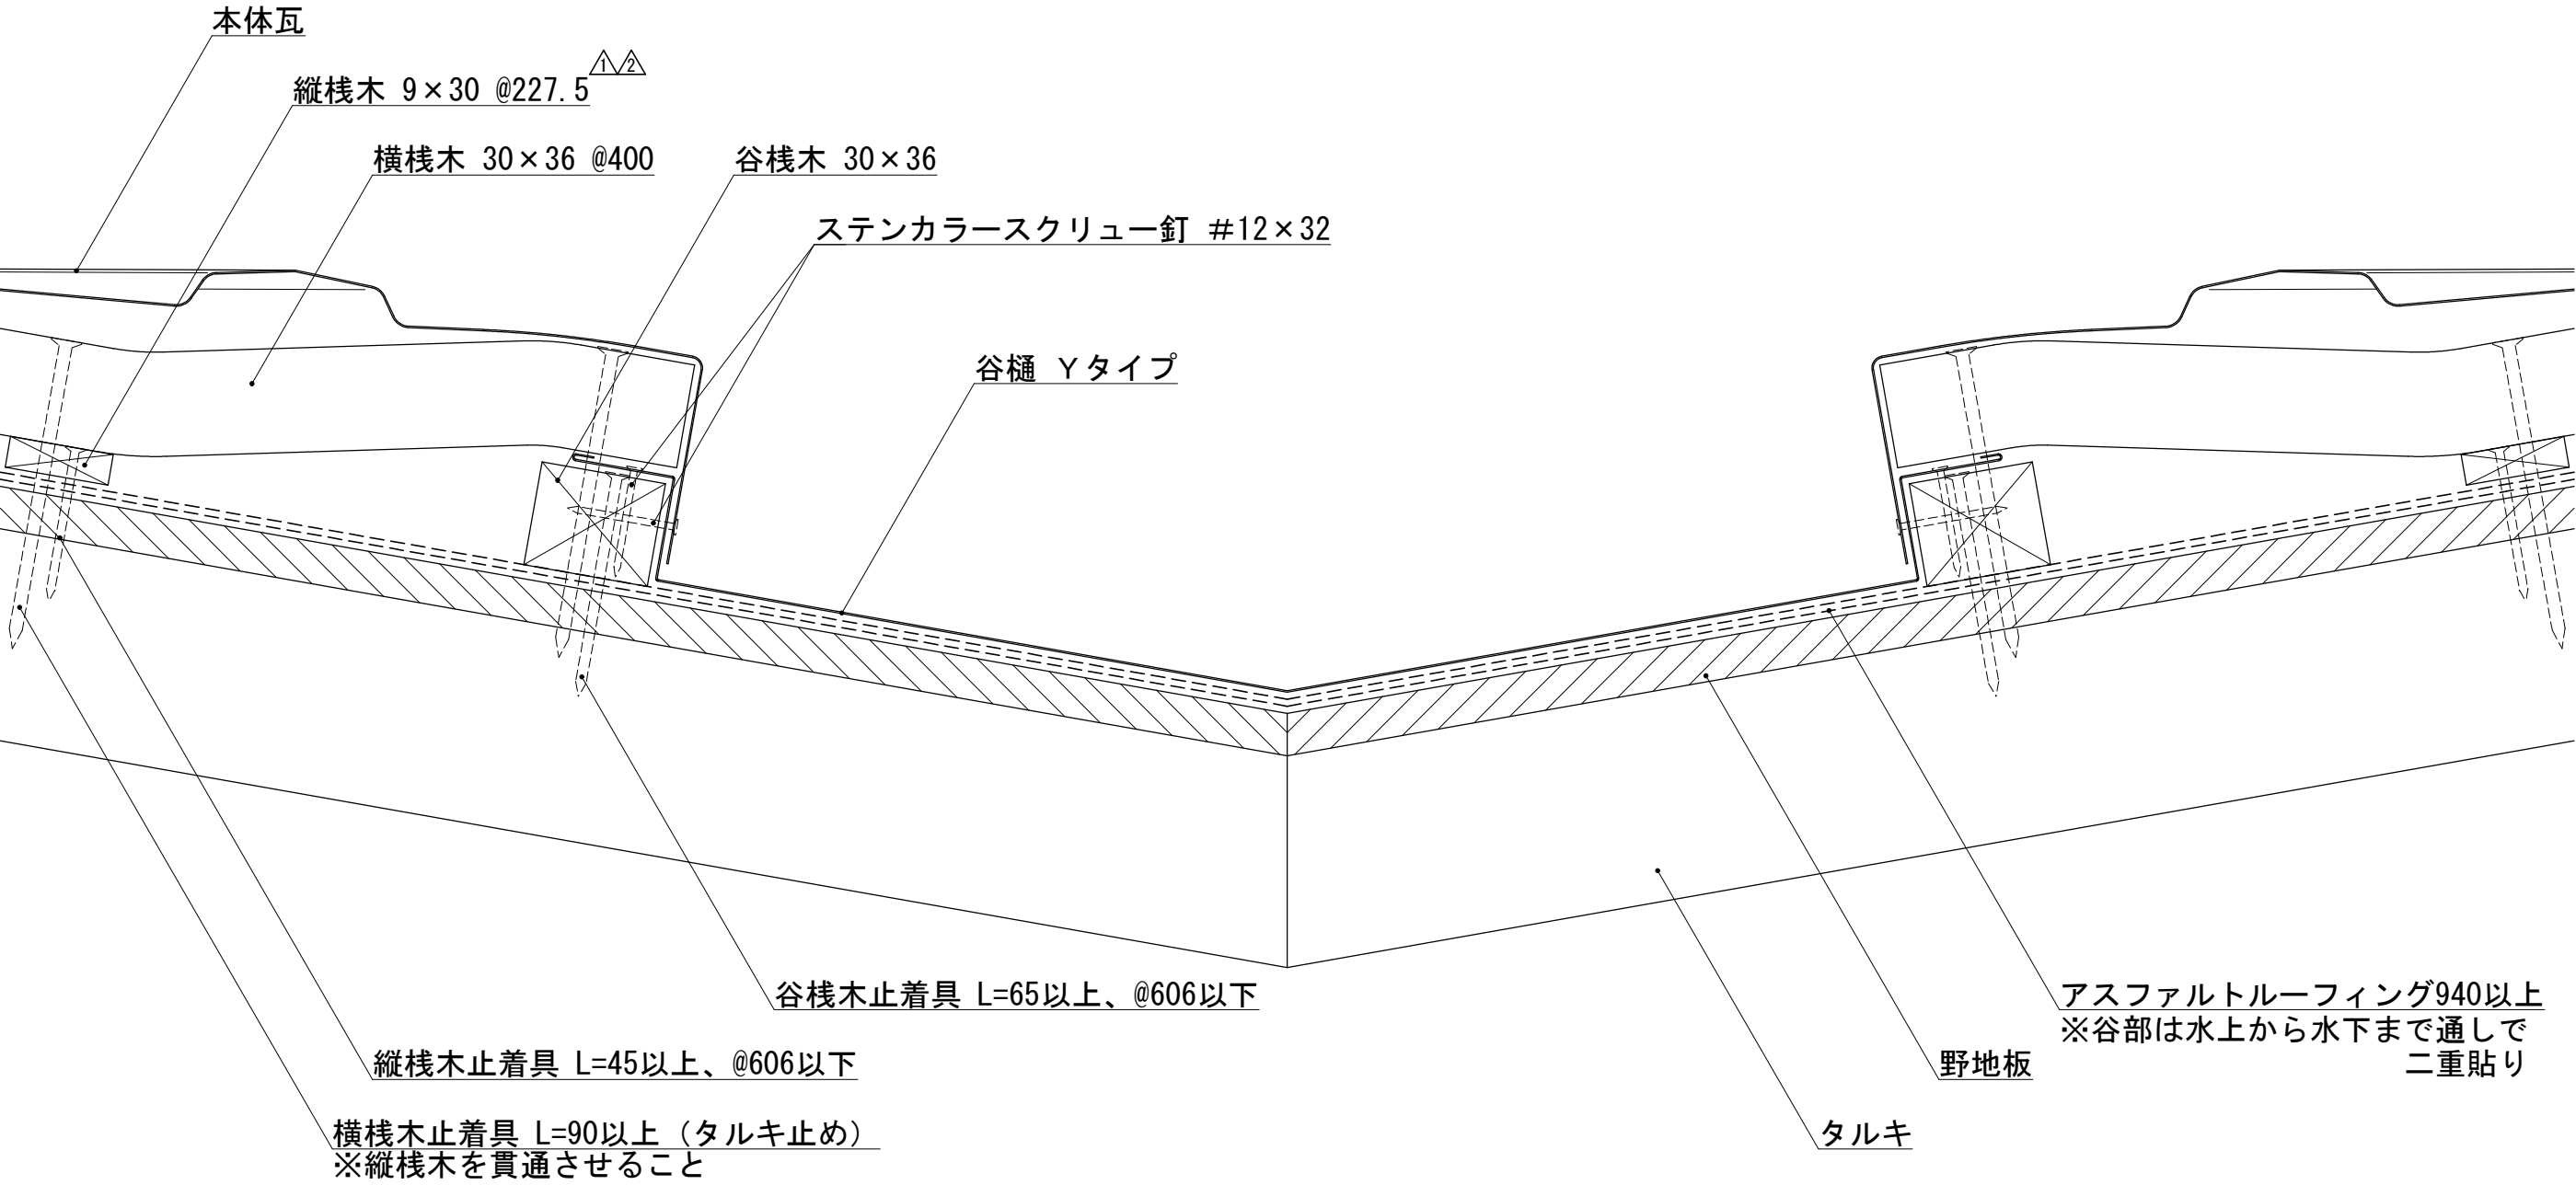				材 質	板厚 (t)	備 考	材料寸法	質量 (g)	品 番			縮 尺	名 称	洋瓦王
							(      /      )				1/2			
△	2017. 07. 31	縦桟木サイズ、間隔 再設定	矢吹				—	承 認	検 図	検 図	製 図	用 紙	品 名	側面壁取り合い(側面雨押さえYﾀｲﾌﾟ仕様)
△	2013. 10. 08	縦桟木 Pﾀｲﾌﾟへ変更	矢吹				×				2017. 07. 31			
	2004. 06. 16	図面新規作成	矢吹				—							矢吹
記号	年月日	変 更 内 容	製図				カット代含まず							



<注記>  
・ (     ) は参考値


				材 質	板厚 (t)	備 考	材料寸法	質量 (g)	品 番			縮 尺	名 称	洋瓦王
							(      /      )				1/2			
△	2017. 07. 31	縦桟木サイズ、間隔 再設定	矢吹				—	承 認	検 図	検 図	製 図	用 紙	品 名	谷納まり
△	2013. 10. 08	縦桟木 Pタイプへ変更	矢吹				×				2017. 07. 31			
	2004. 06. 16	図面新規作成	矢吹				—						矢吹	
記号	年月日	変 更 内 容					カット代含まず							



＜注記＞  
・（ ）は参考値

				材 質	板厚 (t)	備 考	材料寸法	質量 (g)	品 番			縮 尺 1/2	名 称	洋瓦王
							(     /     )							
	2017. 07. 31	縦桟木サイズ、間隔 再設定	矢吹				—	承 認	検 図	検 図	製 図	用 紙 A 3	図 名	標準納まり図 (木造)
	2013. 10. 08	縦桟木 Pタイプへ変更	矢吹				×				2017. 07. 31	矢吹	品 名	主棟納まり (切妻_棟止め、寄棟_三つ又)
	2004. 06. 16	図面新規作成	矢吹				—							
記号	年月日	変 更 内 容	製図				カット含まず						図面番号	C05A-D-601-3-00



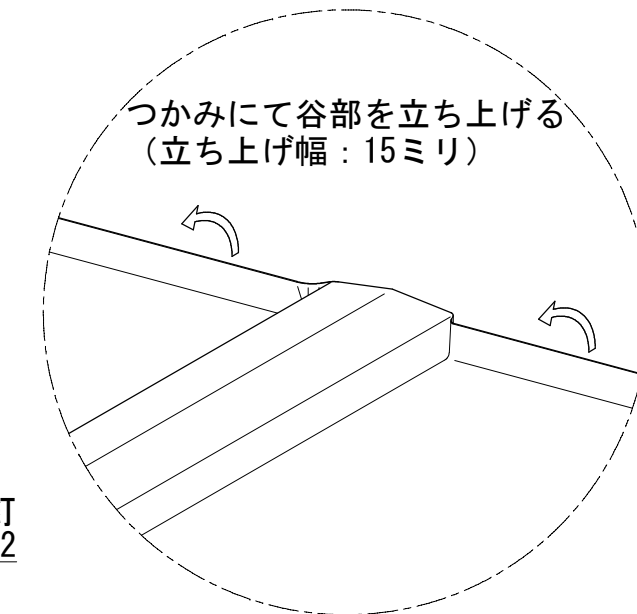

**株式会社 カナメ**