



<注記>
・※カナディーLS本材の取付けビスは、
野地止め部は木ビスを使用し、鉄骨母屋干渉部は
鉄骨ビスを使用する。
・（ ）は参考値

				材 質	板厚 (t)	備 考	材料寸法	質量 (g)	品 番		縮 尺	名 称	カナディー
							(/)				1/2	図 名	標準納まり図 (S造)
							×	承 認	検 図	検 図	製 図	品 名	本体納まり
	2017.01.16	図面新規作成	矢吹					<div>R&D '17.04.18 鈴木</div>		<div>R&D '17.04.14 星(豊)</div>	2017.01.16	図面番号	A15A-D-141-1-00
記号	年月日	変 更 内 容	製図				カット代含まず				<div>矢吹</div>		

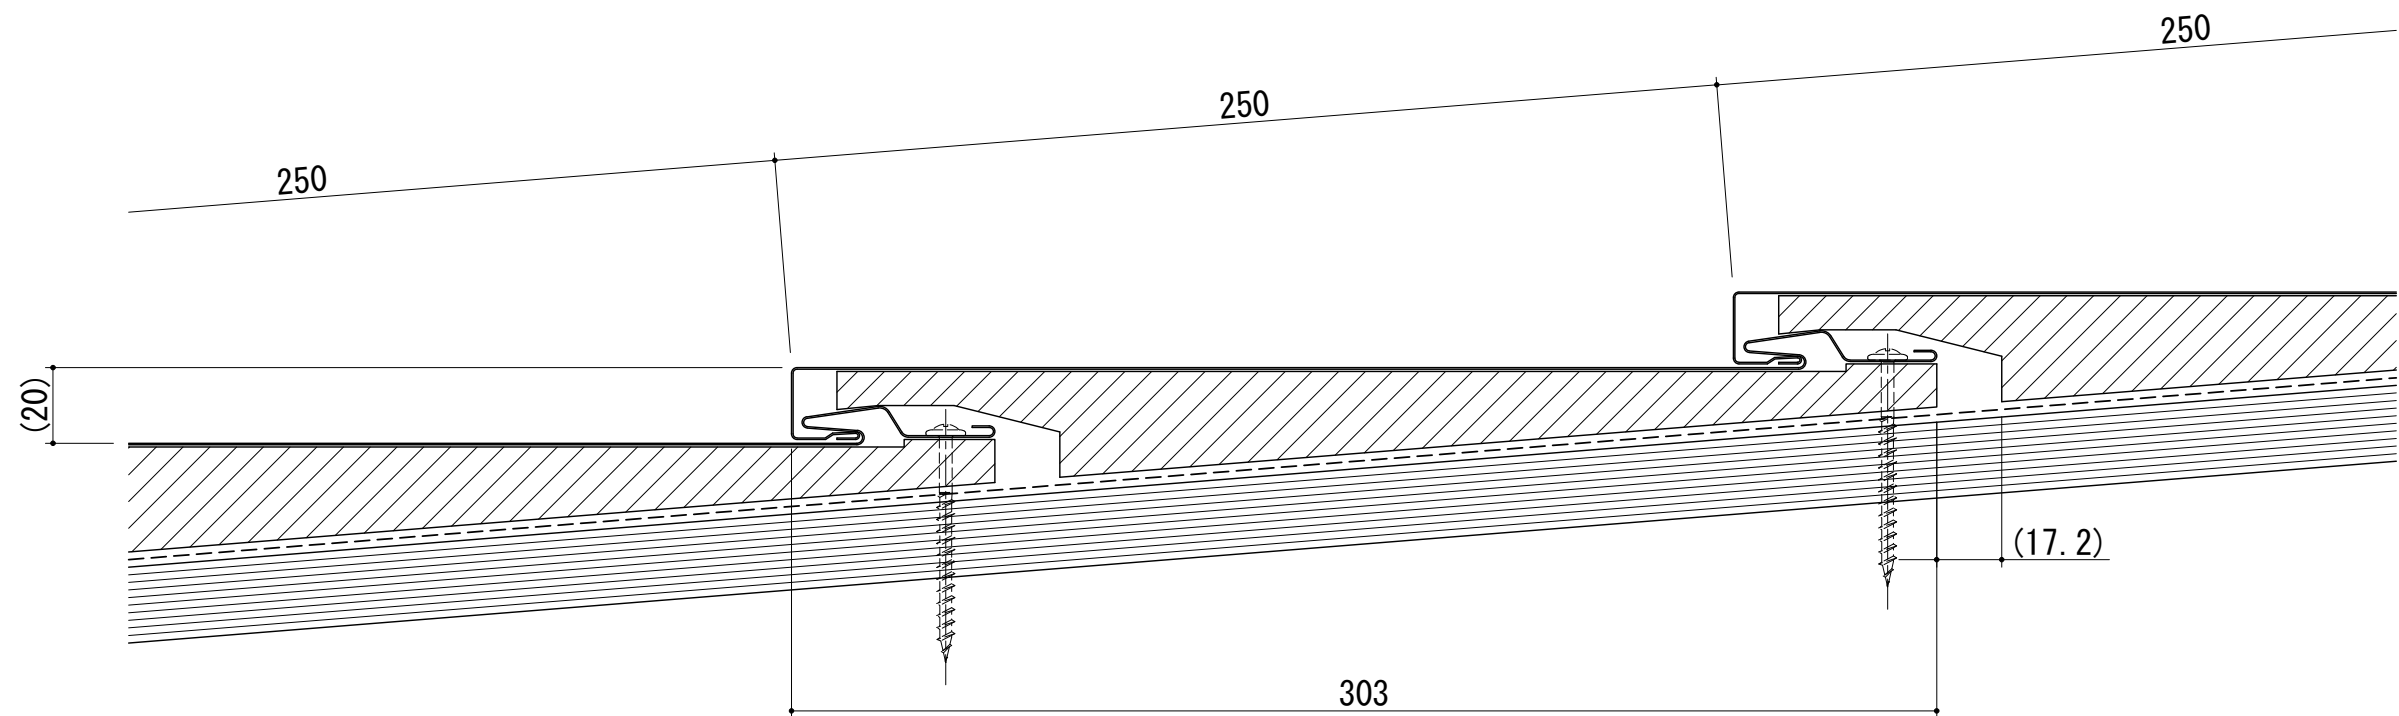



＜流れ方向断面図 S=1/2＞

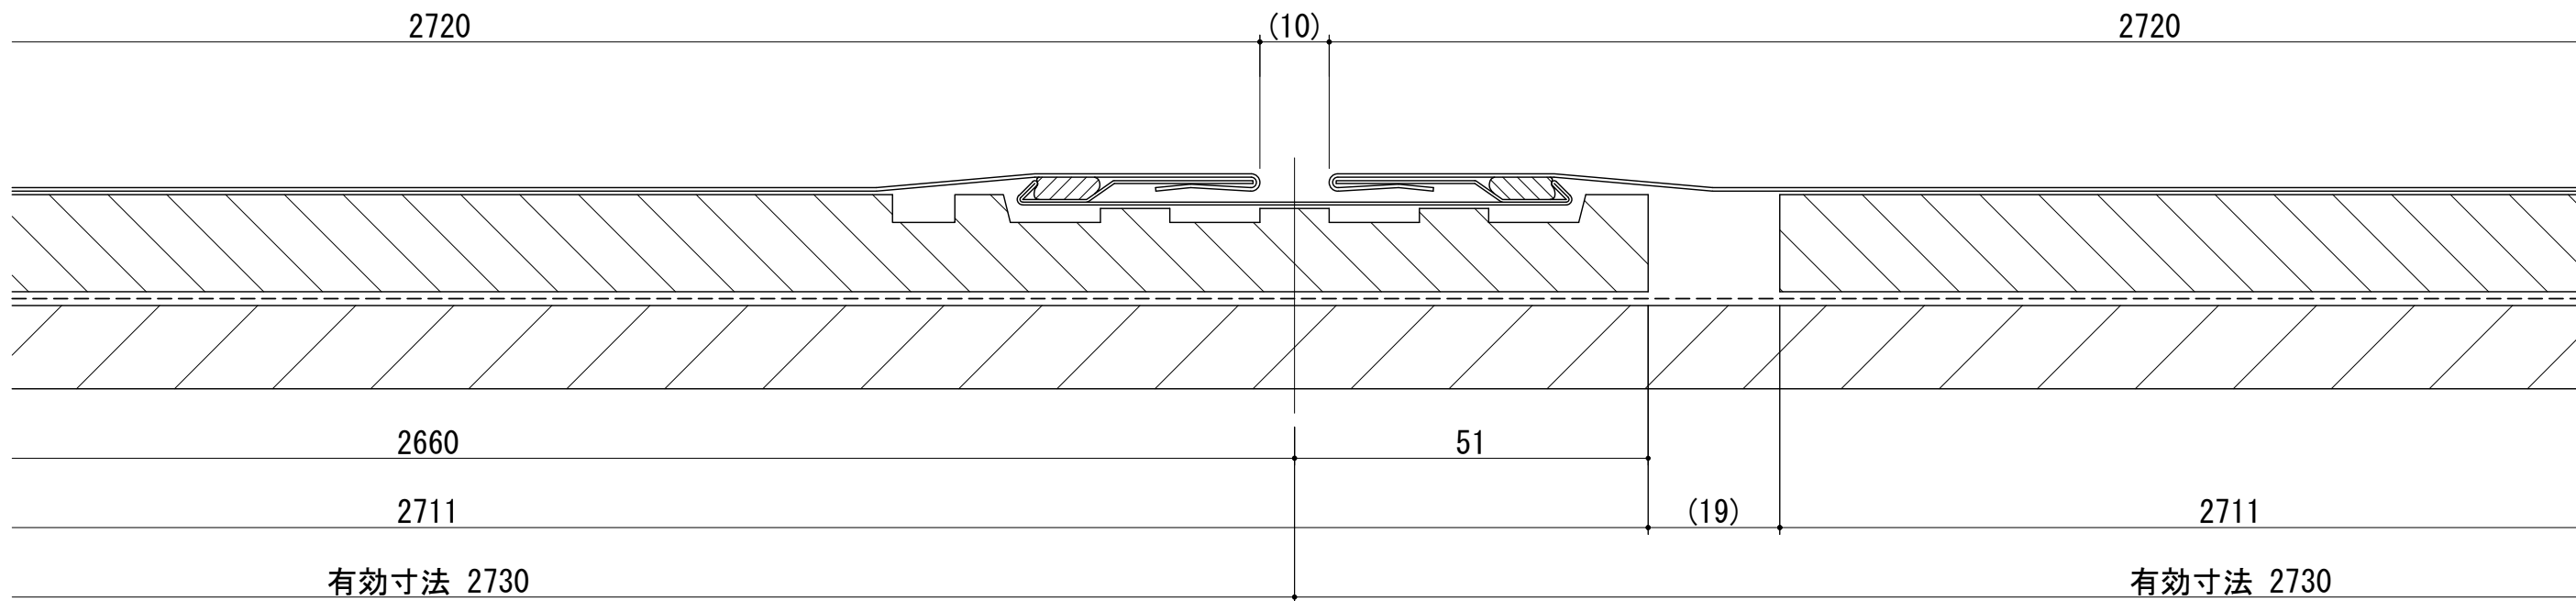

＜横ジョイント断面図 S=1/1＞


＜注記＞
・※カナディーL S本材の取付けビスは、
野地止め部は木ビスを使用し、鉄骨母屋干渉部は
鉄骨ビスを使用する。
・（ ）は参考値

				材 質	板厚 (t)	備 考	材料寸法	質量 (g)	品 番		縮 尺	名 称	カナディー
							(/)				1/2	図 名	標準納まり図 (S造)
							×	承 認	検 図	検 図	製 図	品 名	本体嵌合詳細 (カナディーL S)
								R&D '17.04.18 鈴木		R&D '17.04.14 星(豊)	2017.01.16	図面番号	A15A-D-142-1-00
記号	年月日	変 更 内 容	製図				カット代含まず			矢 吹	⊕		

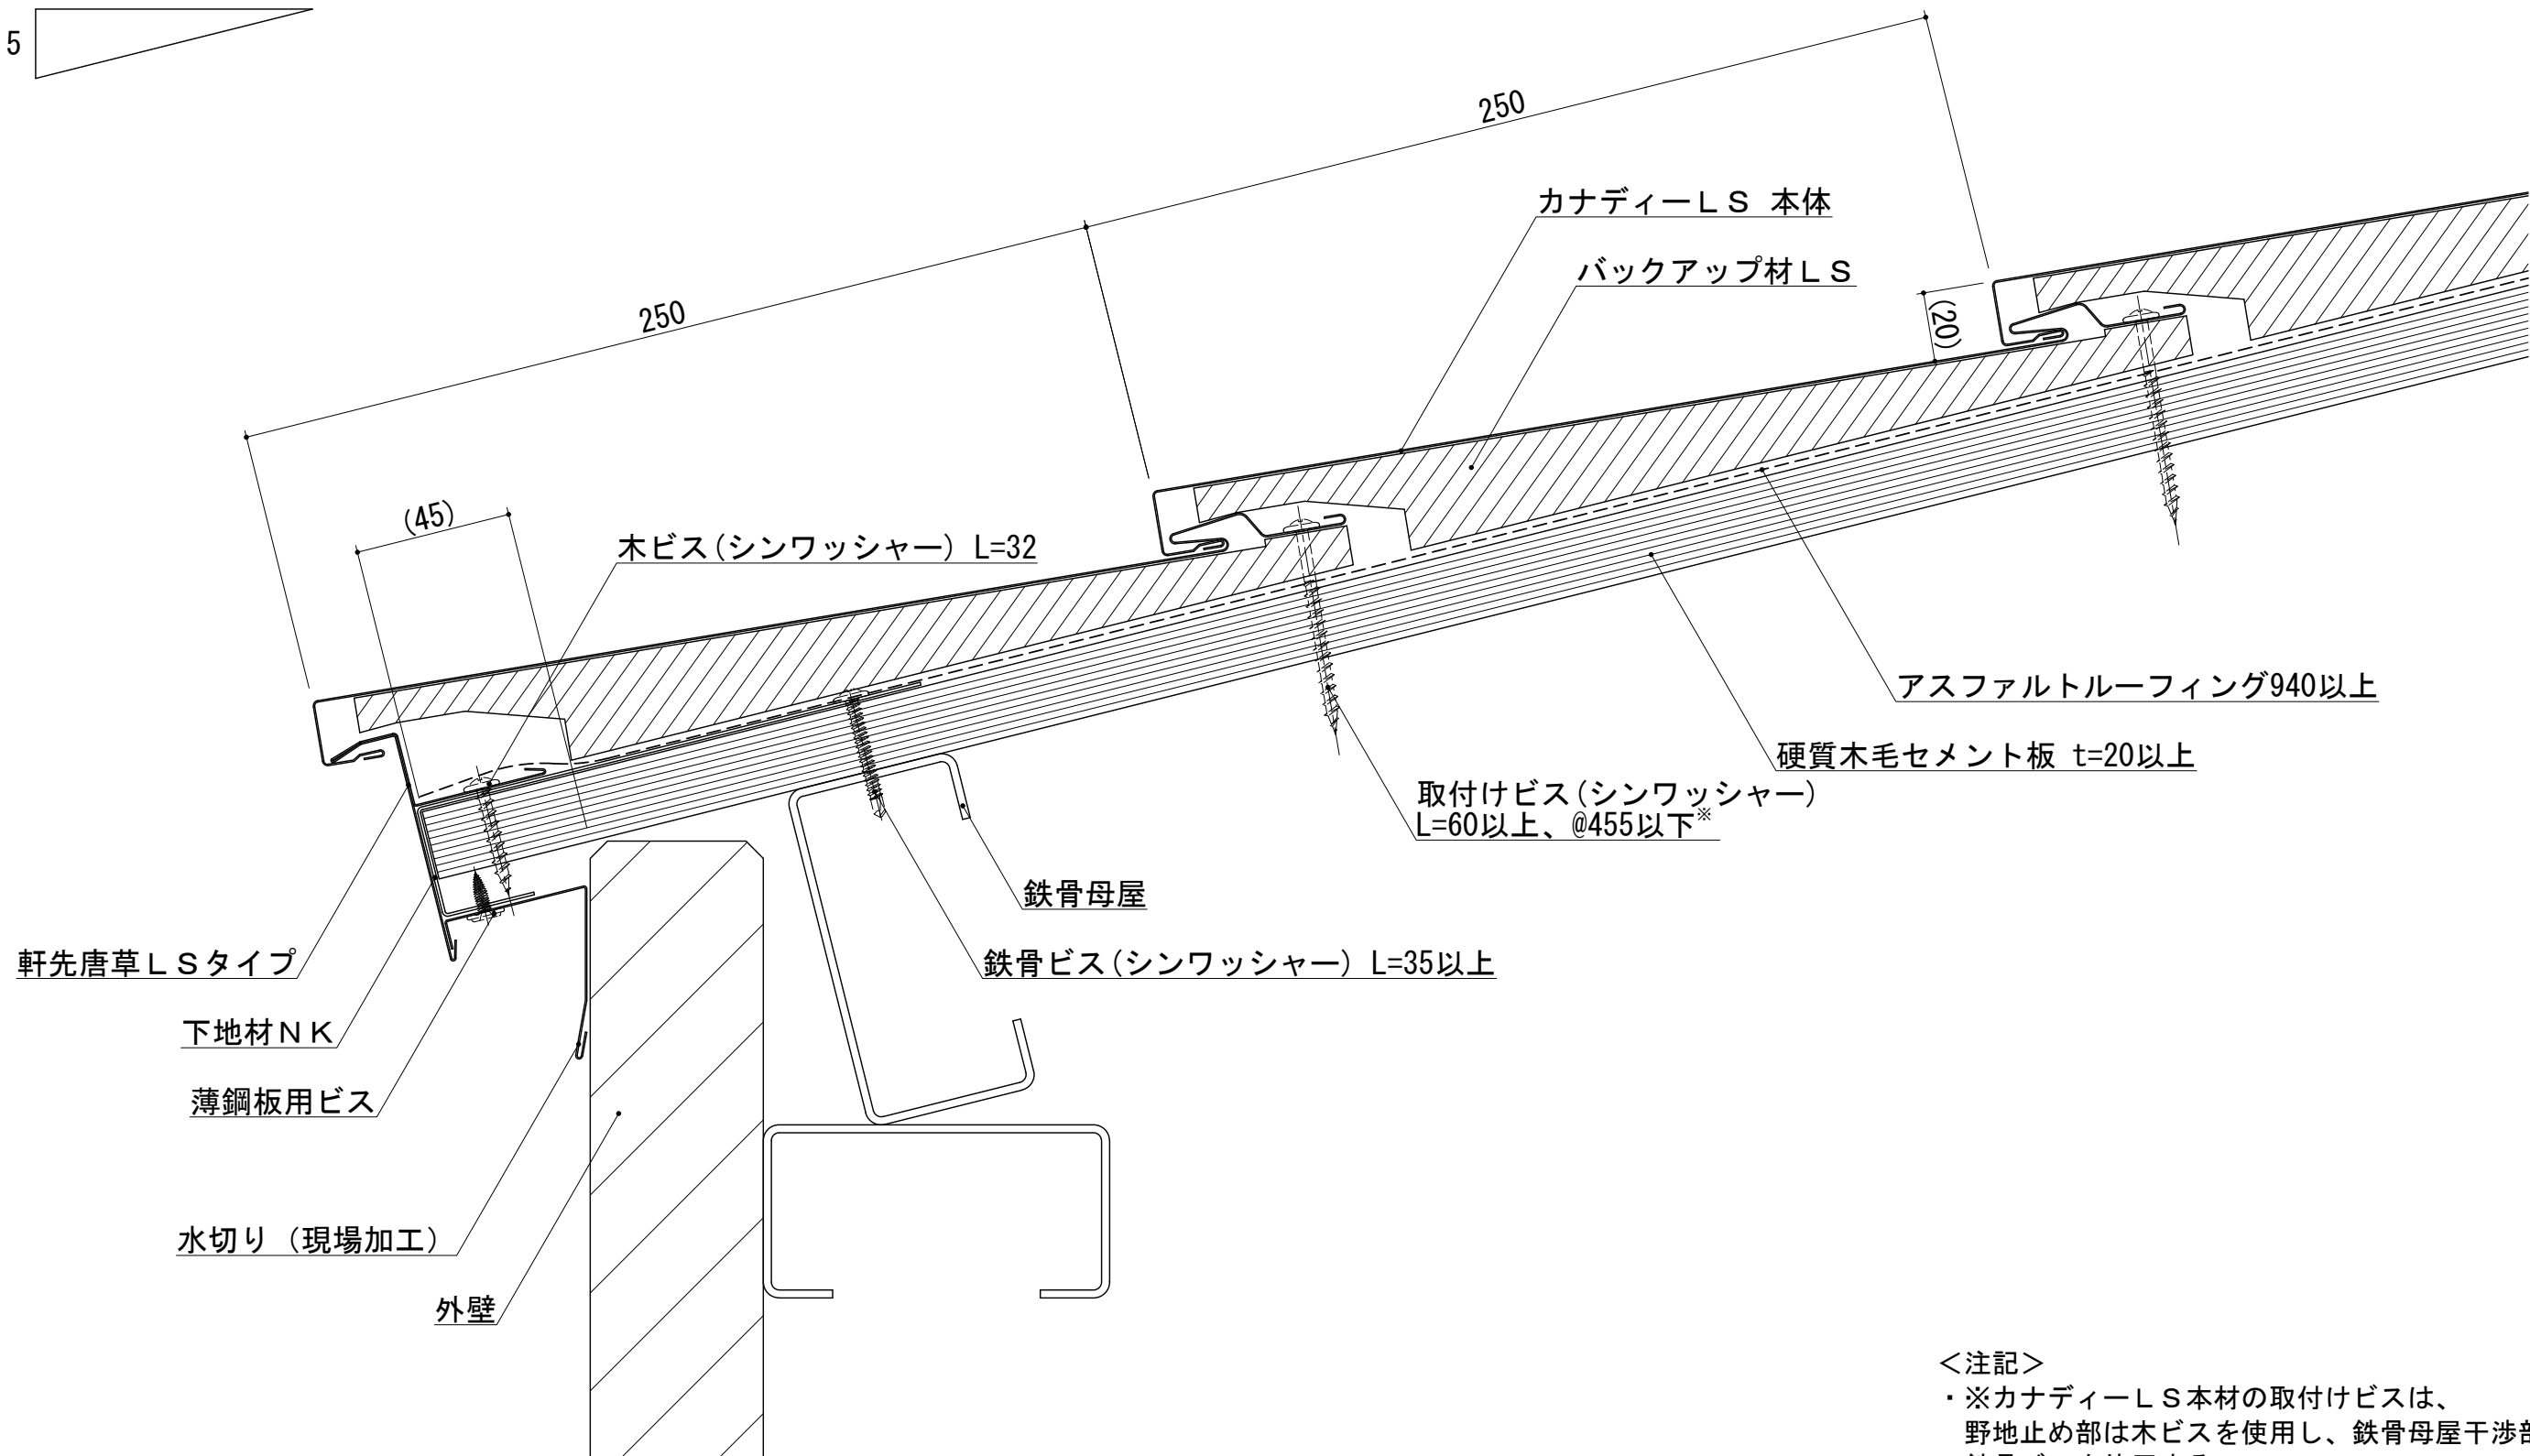
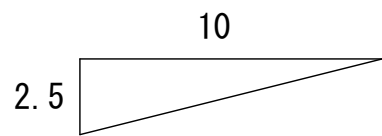



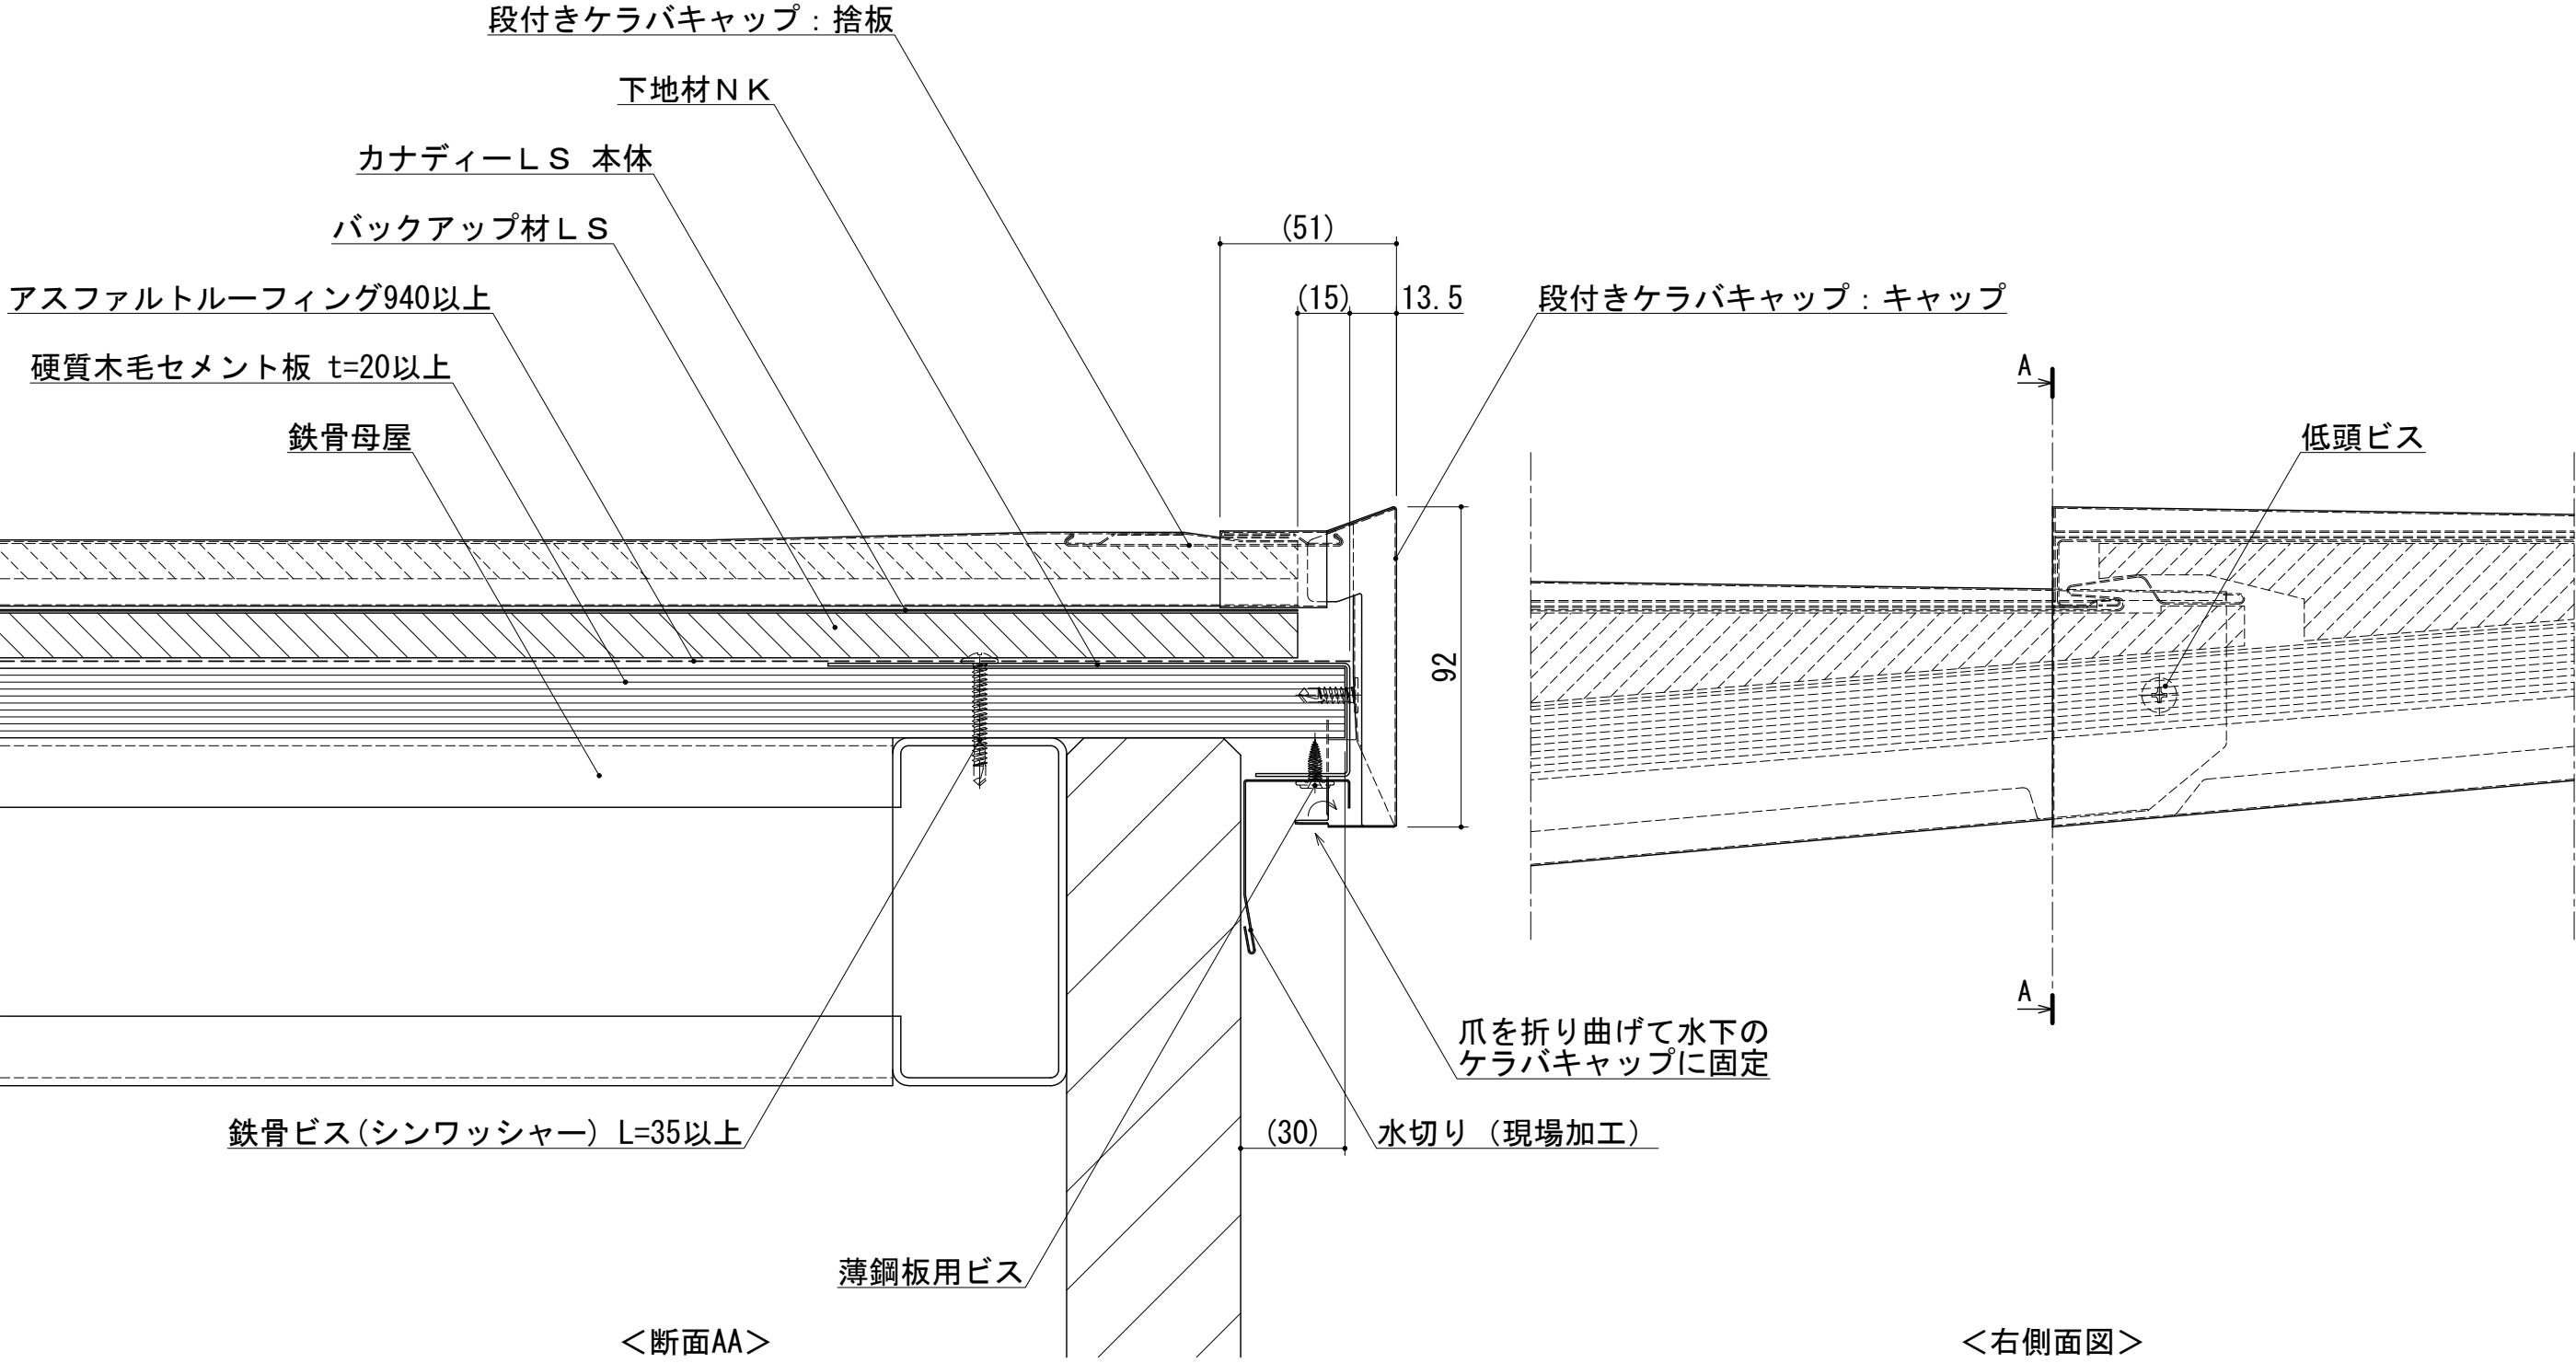
<注記>
・※カナディー L S 本材の取付けビスは、
野地止め部は木ビスを使用し、鉄骨母屋干渉部は
鉄骨ビスを使用する。
・ () は参考値

				材 質	板厚 (t)	備 考	材料寸法	質量 (g)	品 番		縮 尺	名 称	カナディー
							(/)				1/2	図 名	標準納まり図 (S 造)
							×	承 認	検 図	検 図	製 図	品 名	軒先納まり (軒先唐草 L S 仕様)
								R & D '17.04.18 鈴木		R & D '17.04.14 星 (豊)	2017.01.16	図面番号	A15A-D-241-1-00
記号	年月日	変 更 内 容	製図				カット代含まず				矢 吹		

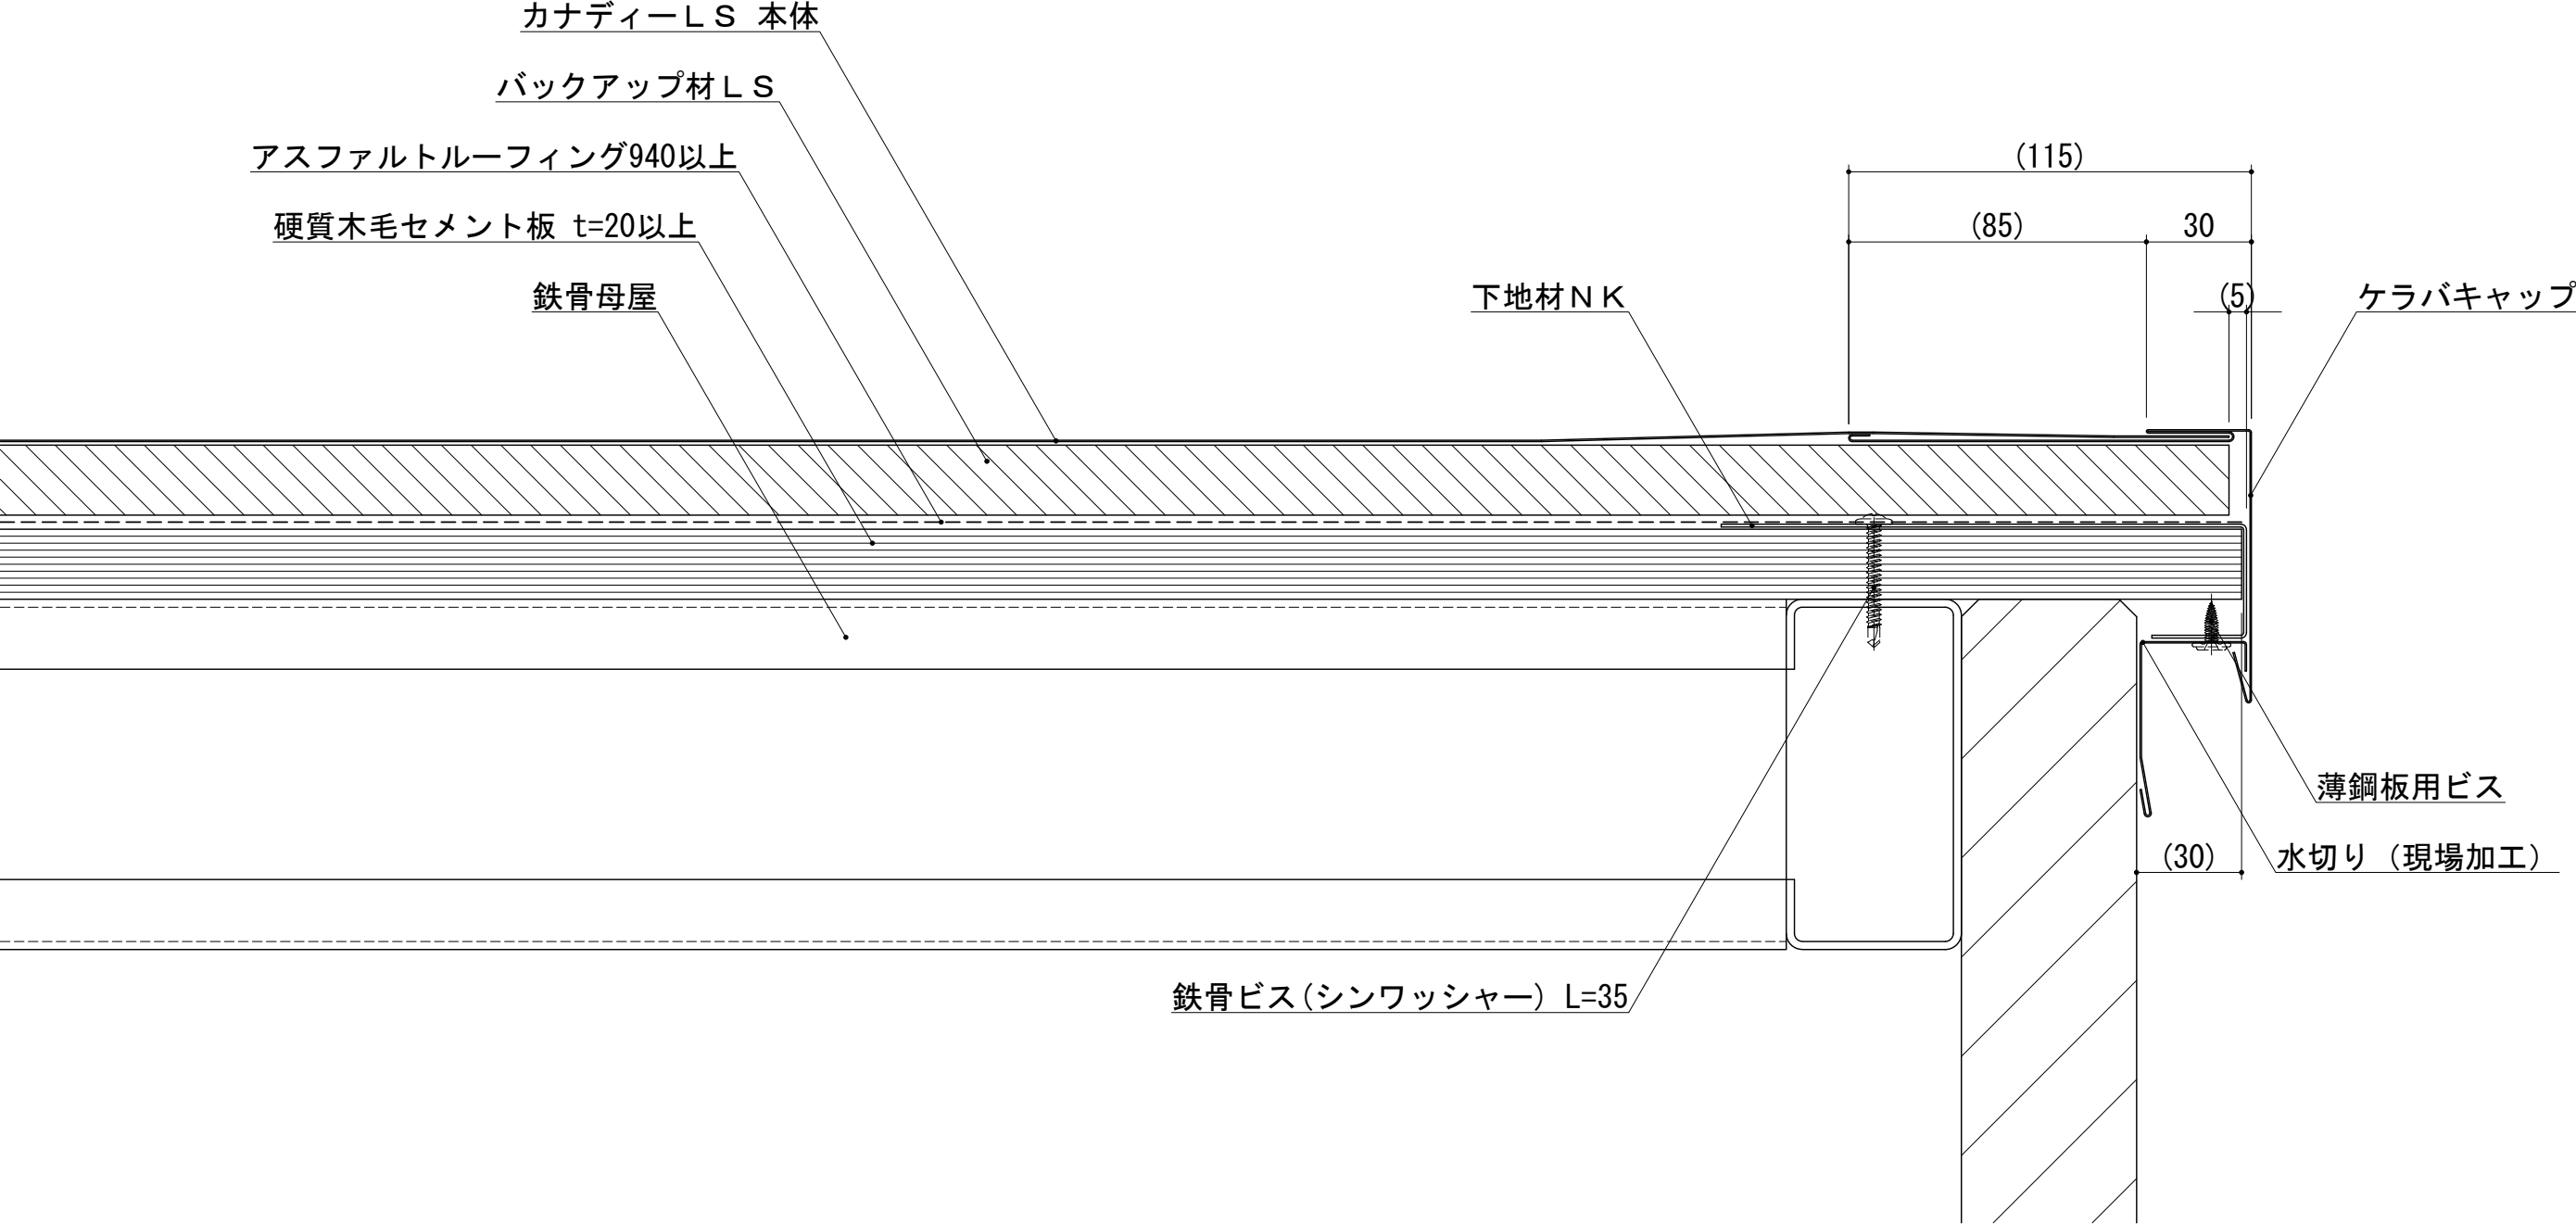



<注記>
・ () は参考値

  				材 質	板厚 (t)	備 考	材料寸法	質量 (g)	品 番				縮 尺 1/2	名 称	カナディー
							(/)						用 紙	図 名	標準納まり図 (S造)
							— ×	承 認	検 図	検 図	製 図		A 3	品 名	ケラバ納まり (ケラバキャップ仕様)
	2017. 01. 16	図面新規作成		矢吹			— ×				2017. 01. 16			図面番号	A15A-D-342-1-00
記号	年月日	変 更 内 容				製図	カット代含まず				矢吹				






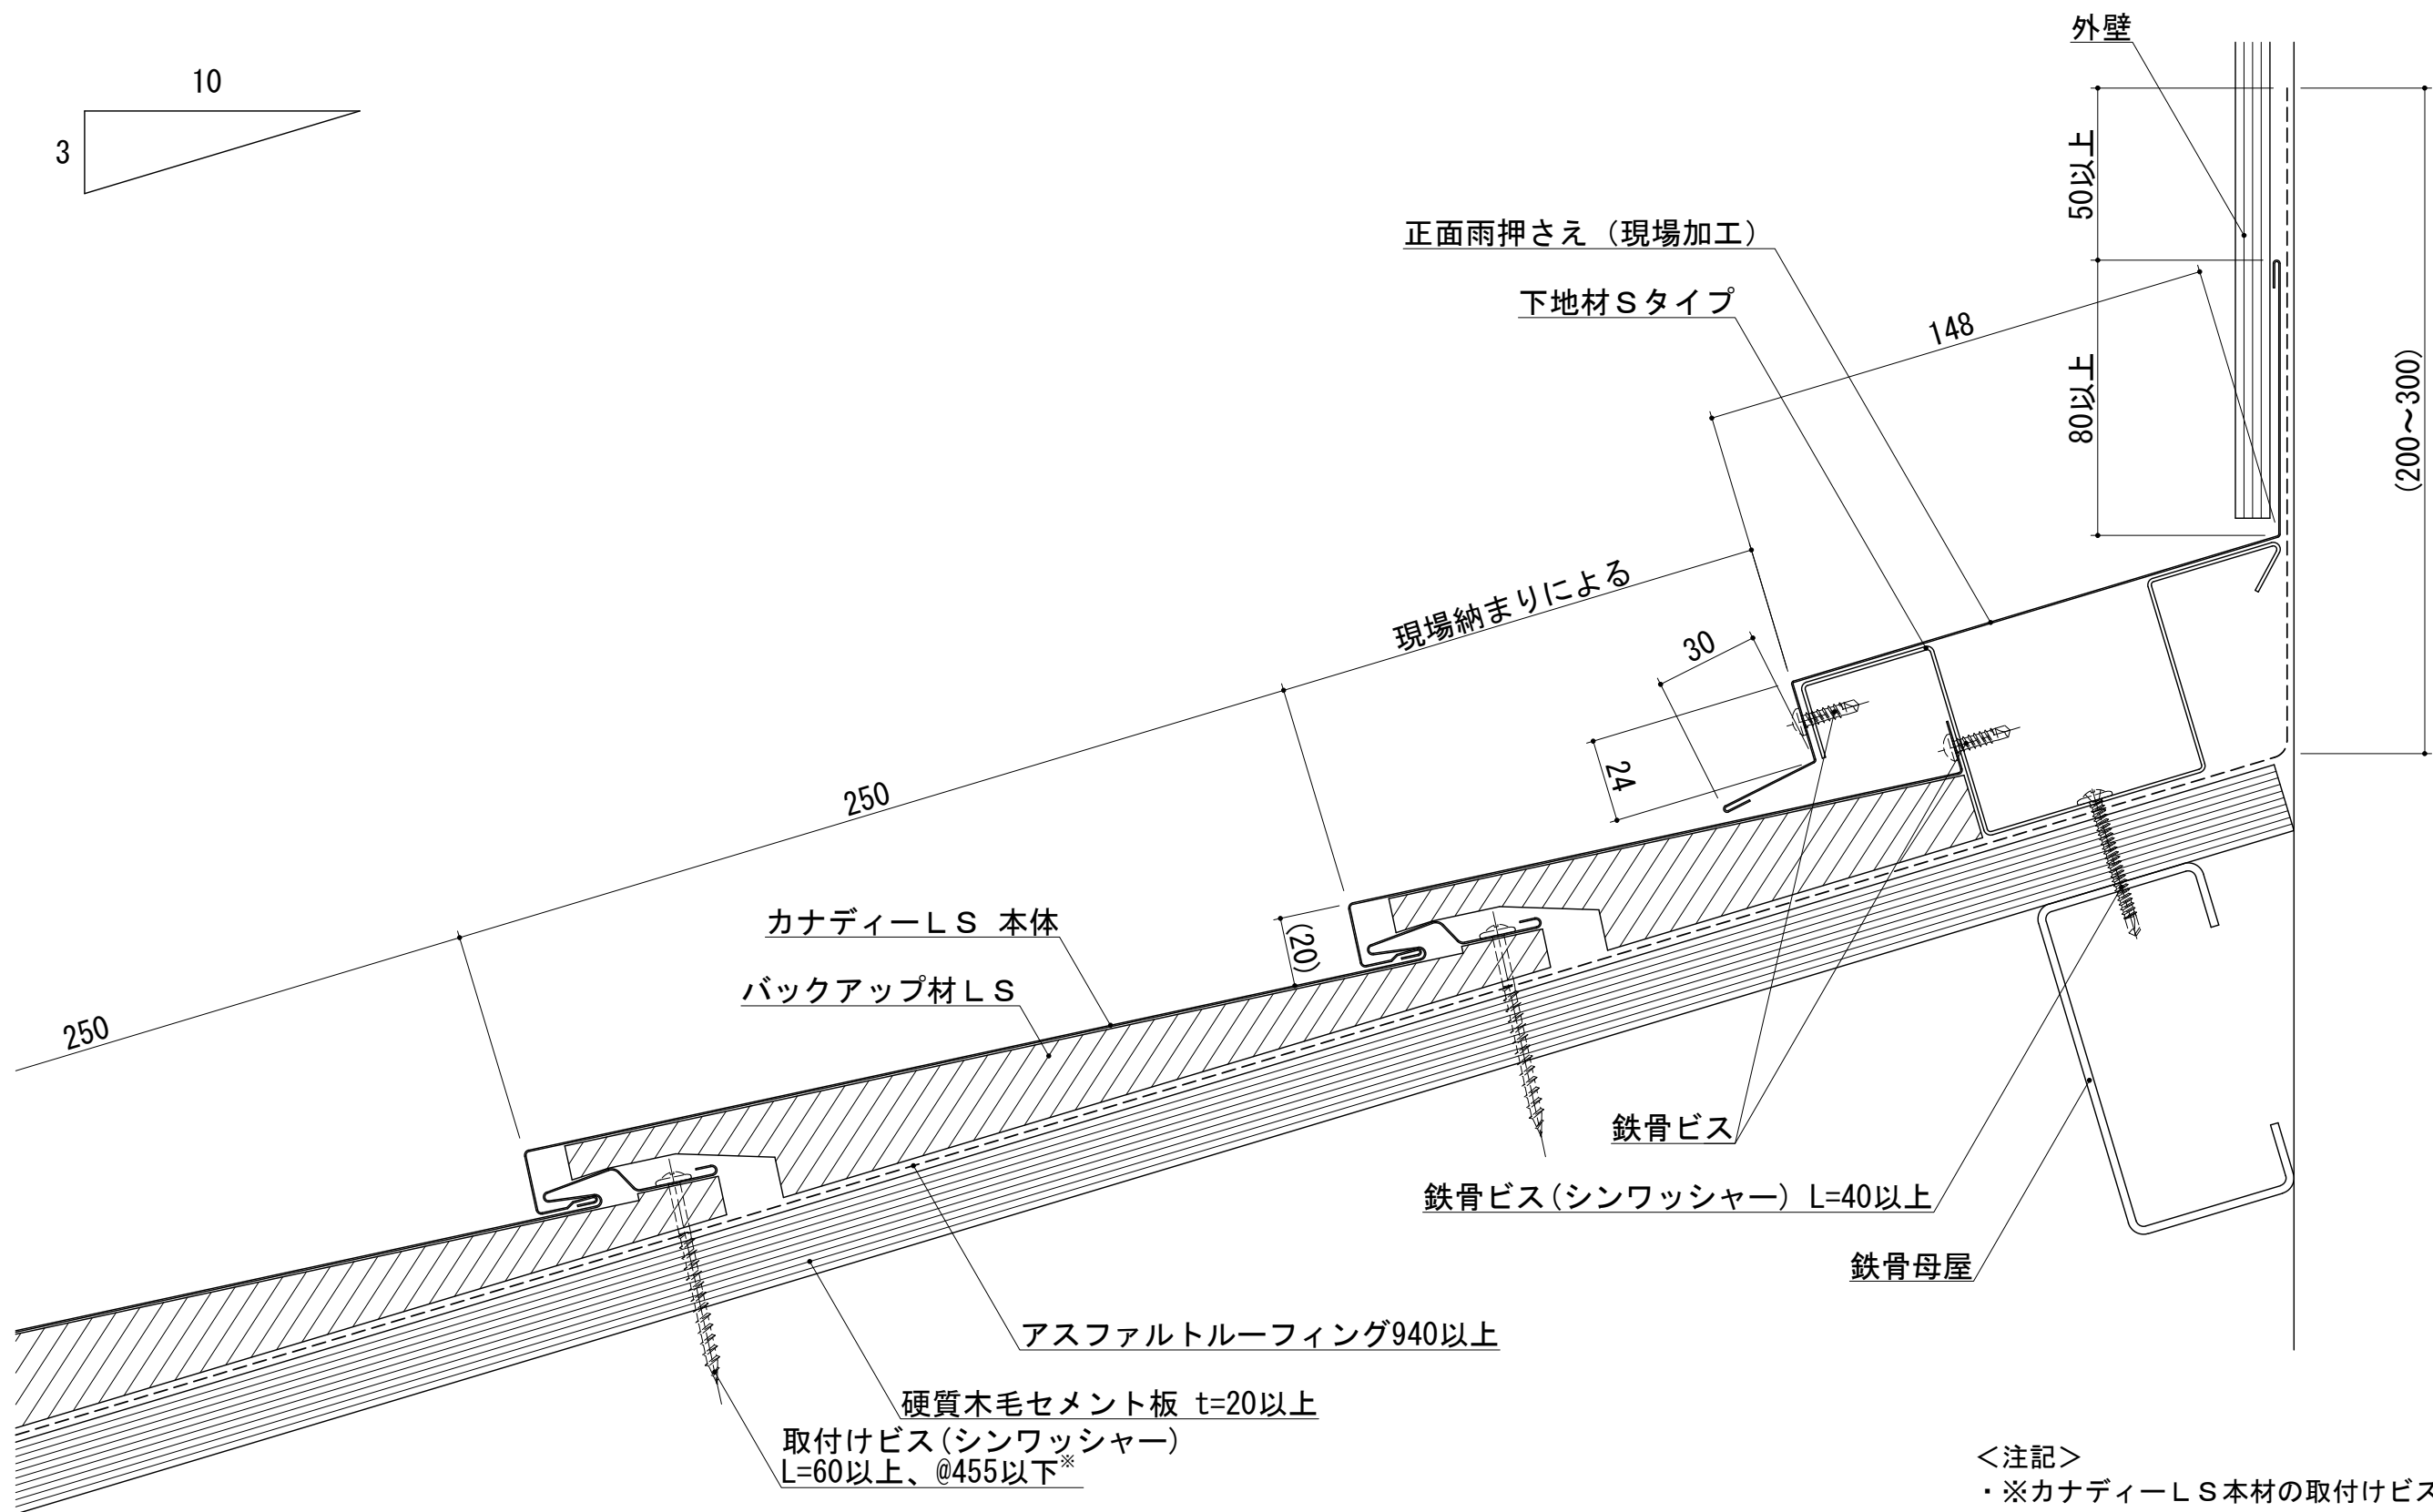
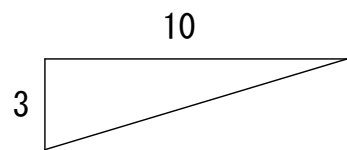
＜注記＞
・（ ）は参考値

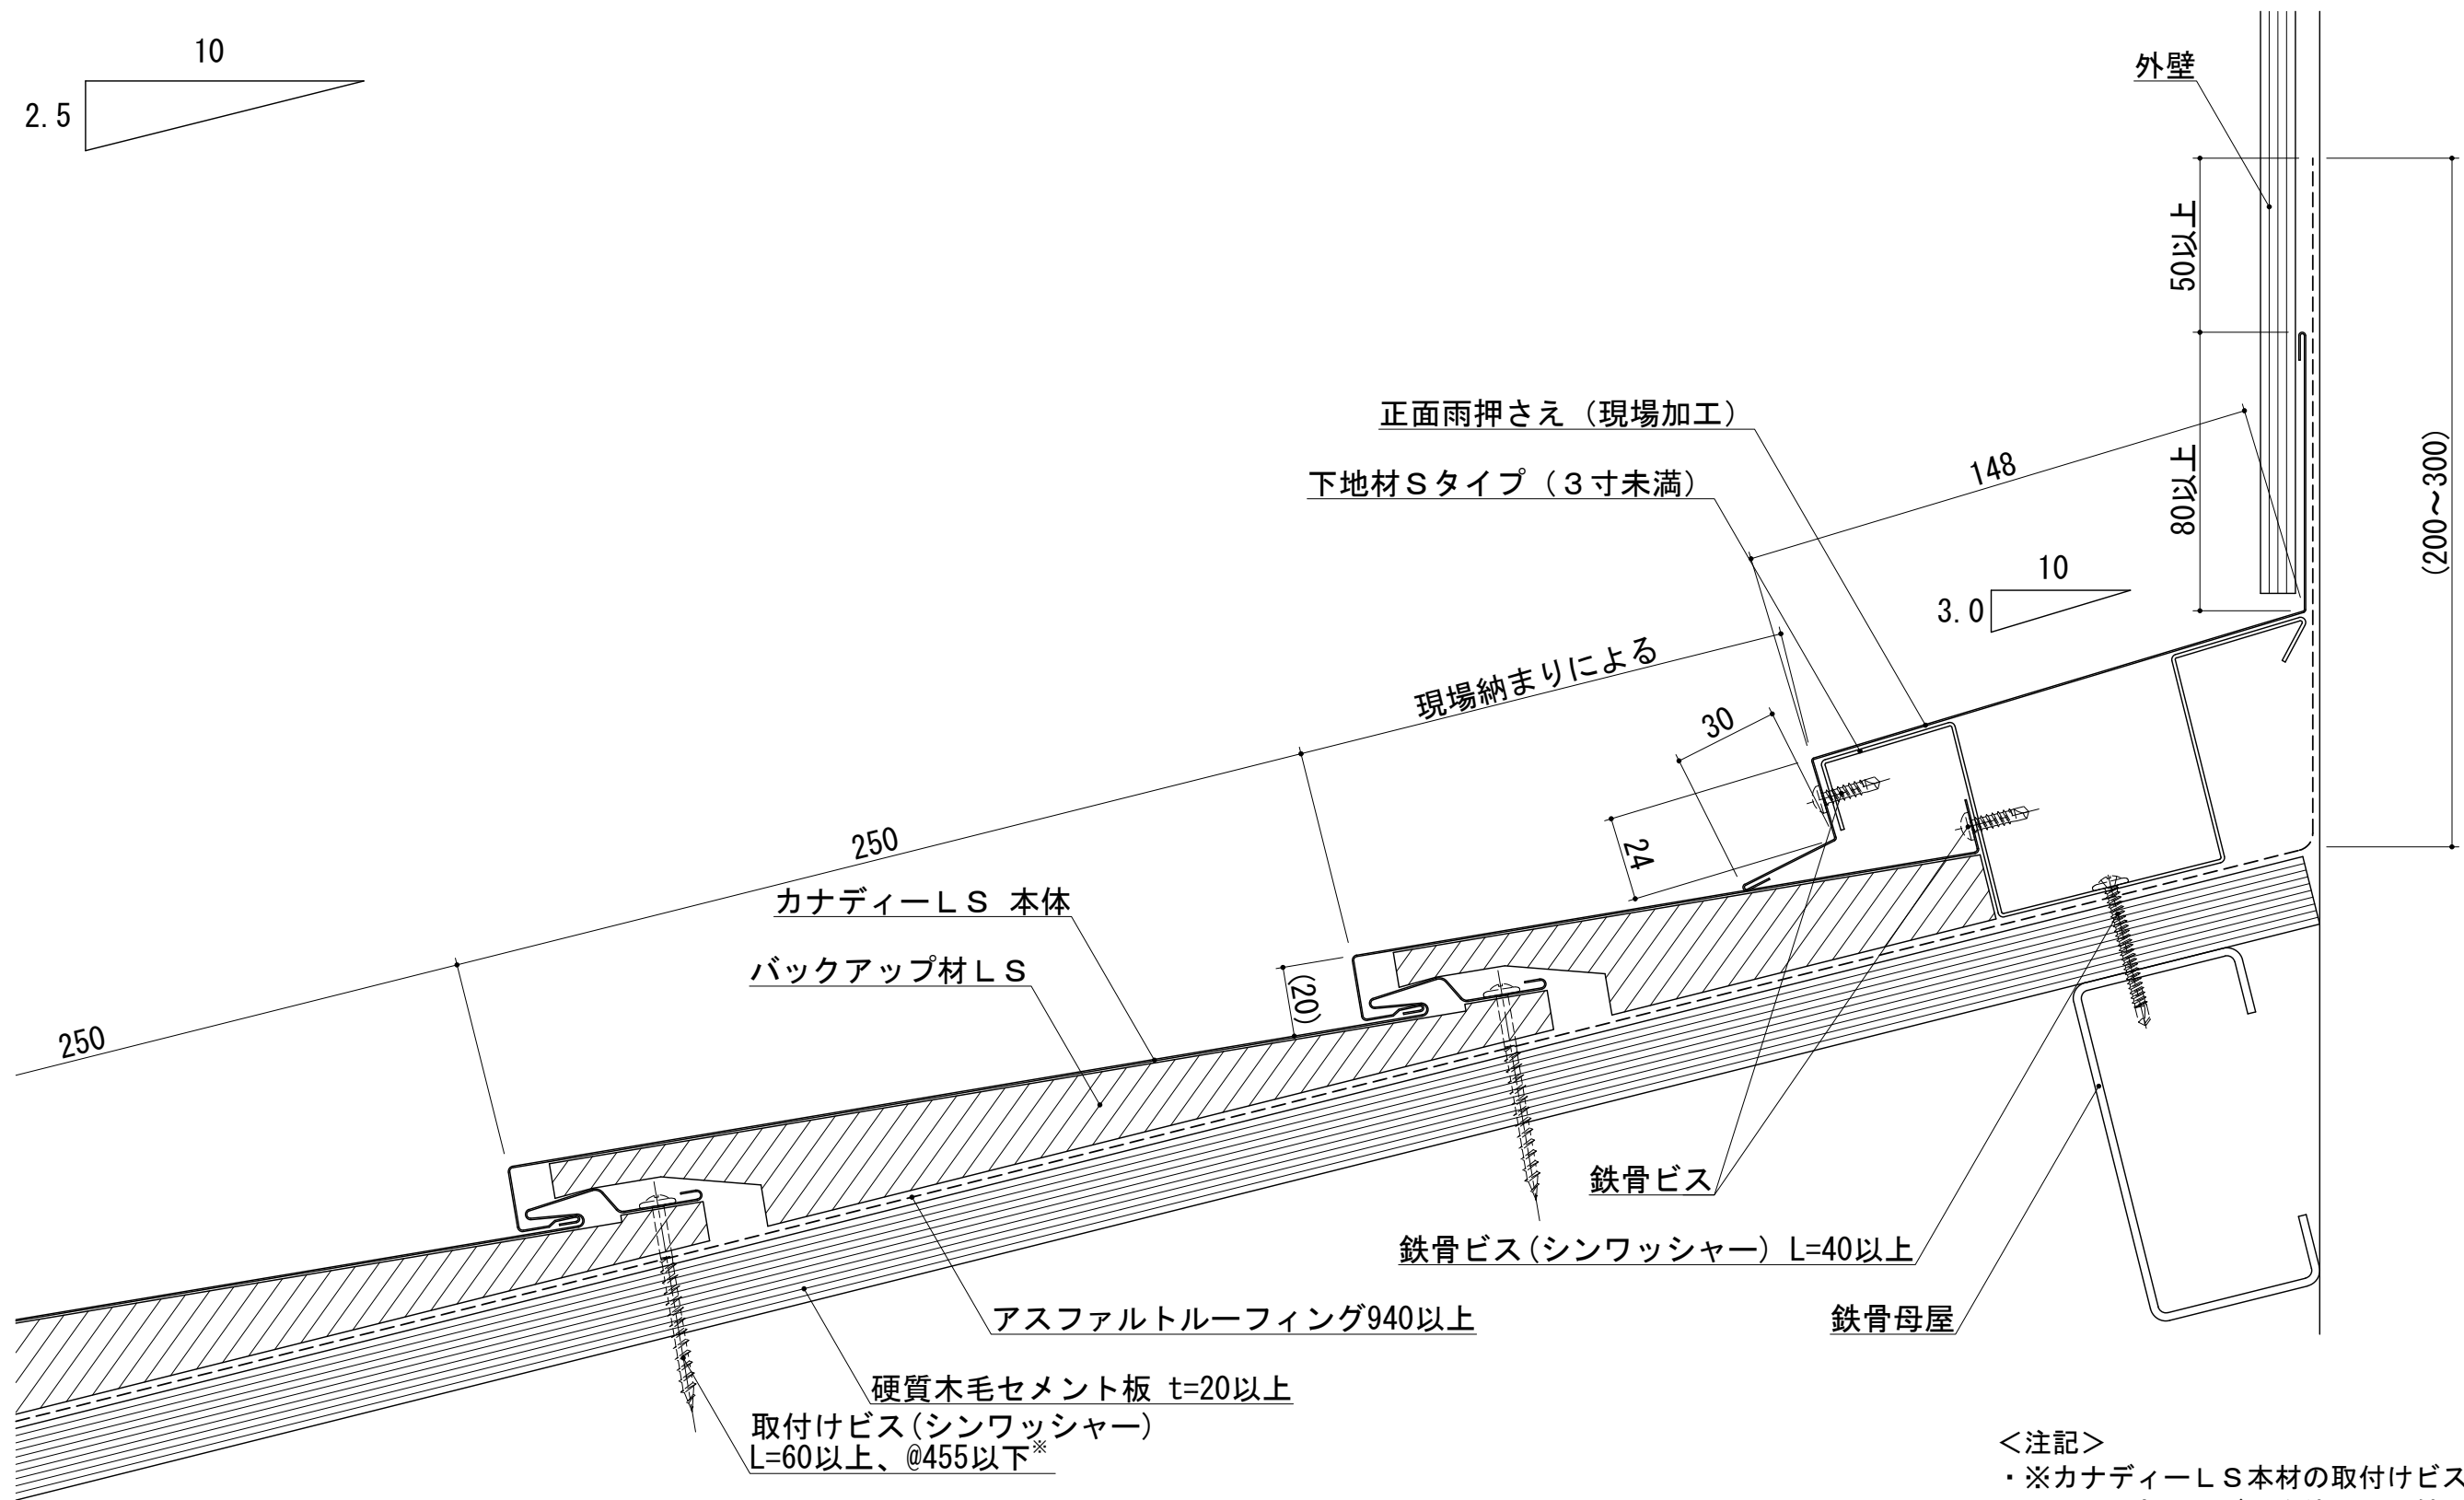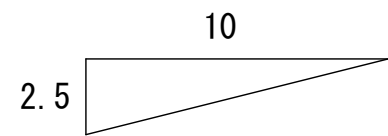				材 質	板厚 (t)	備 考	材料寸法	質量 (g)	品 番		縮 尺	名 称	カナディー
							(/)				1/2	図 名	標準納まり図 (S造)
							×	承 認	検 図	検 図	製 図	品 名	ケラバ納まり (段付きケラバキャップ仕様)
	2017. 01. 16	図面新規作成	矢吹					R&D '17.04.18 鈴木		R&D '17.04.14 星(豊)	2017. 01. 16	図面番号	A15A-D-343-1-00
記号	年月日	変 更 内 容	製図				カット代含まず				矢吹		




<注記>
・※カナディーLS本材の取付けビスは、野地止め部は木ビスを使用し、鉄骨母屋干渉部は鉄骨ビスを使用する。
・（ ）は参考値

				材 質	板厚 (t)	備 考	材料寸法	質量(g)	品 番			縮 尺	名 称	カナディー
							(/)					1/2	図 名	標準納まり図 (S造)
							—	承 認	検 図	検 図	製 図	用 紙	品 名	正面壁取り合い納まり (3寸未満)
	2017. 01. 16	図面新規作成	矢吹				×				2017. 01. 16	A 3		
記号	年月日	変 更 内 容	製図				—	カット代含まず			矢吹		図面番号	A15A-D-441-1-00




<注記>
・※カナディーLS本材の取付けビスは、野地止め部は木ビスを使用し、鉄骨母屋干渉部は鉄骨ビスを使用する。
・（ ）は参考値

				材 質	板厚 (t)	備 考	材料寸法	質量 (g)	品 番					縮 尺	名 称
							(/)							1/2	カナディー
							×	承 認	検 図	検 図	製 図	用 紙		A 3	図 名
							—	R&D '17.04.18 鈴木		R&D '17.04.14 星(豊)	2017.01.16	矢 吹			品 名
				2017.01.16	図面新規作成	矢吹	—	—	—	—	—				図面番号
記号	年月日	変 更 内 容	製図					カット代含まず							A15A-D-442-1-00

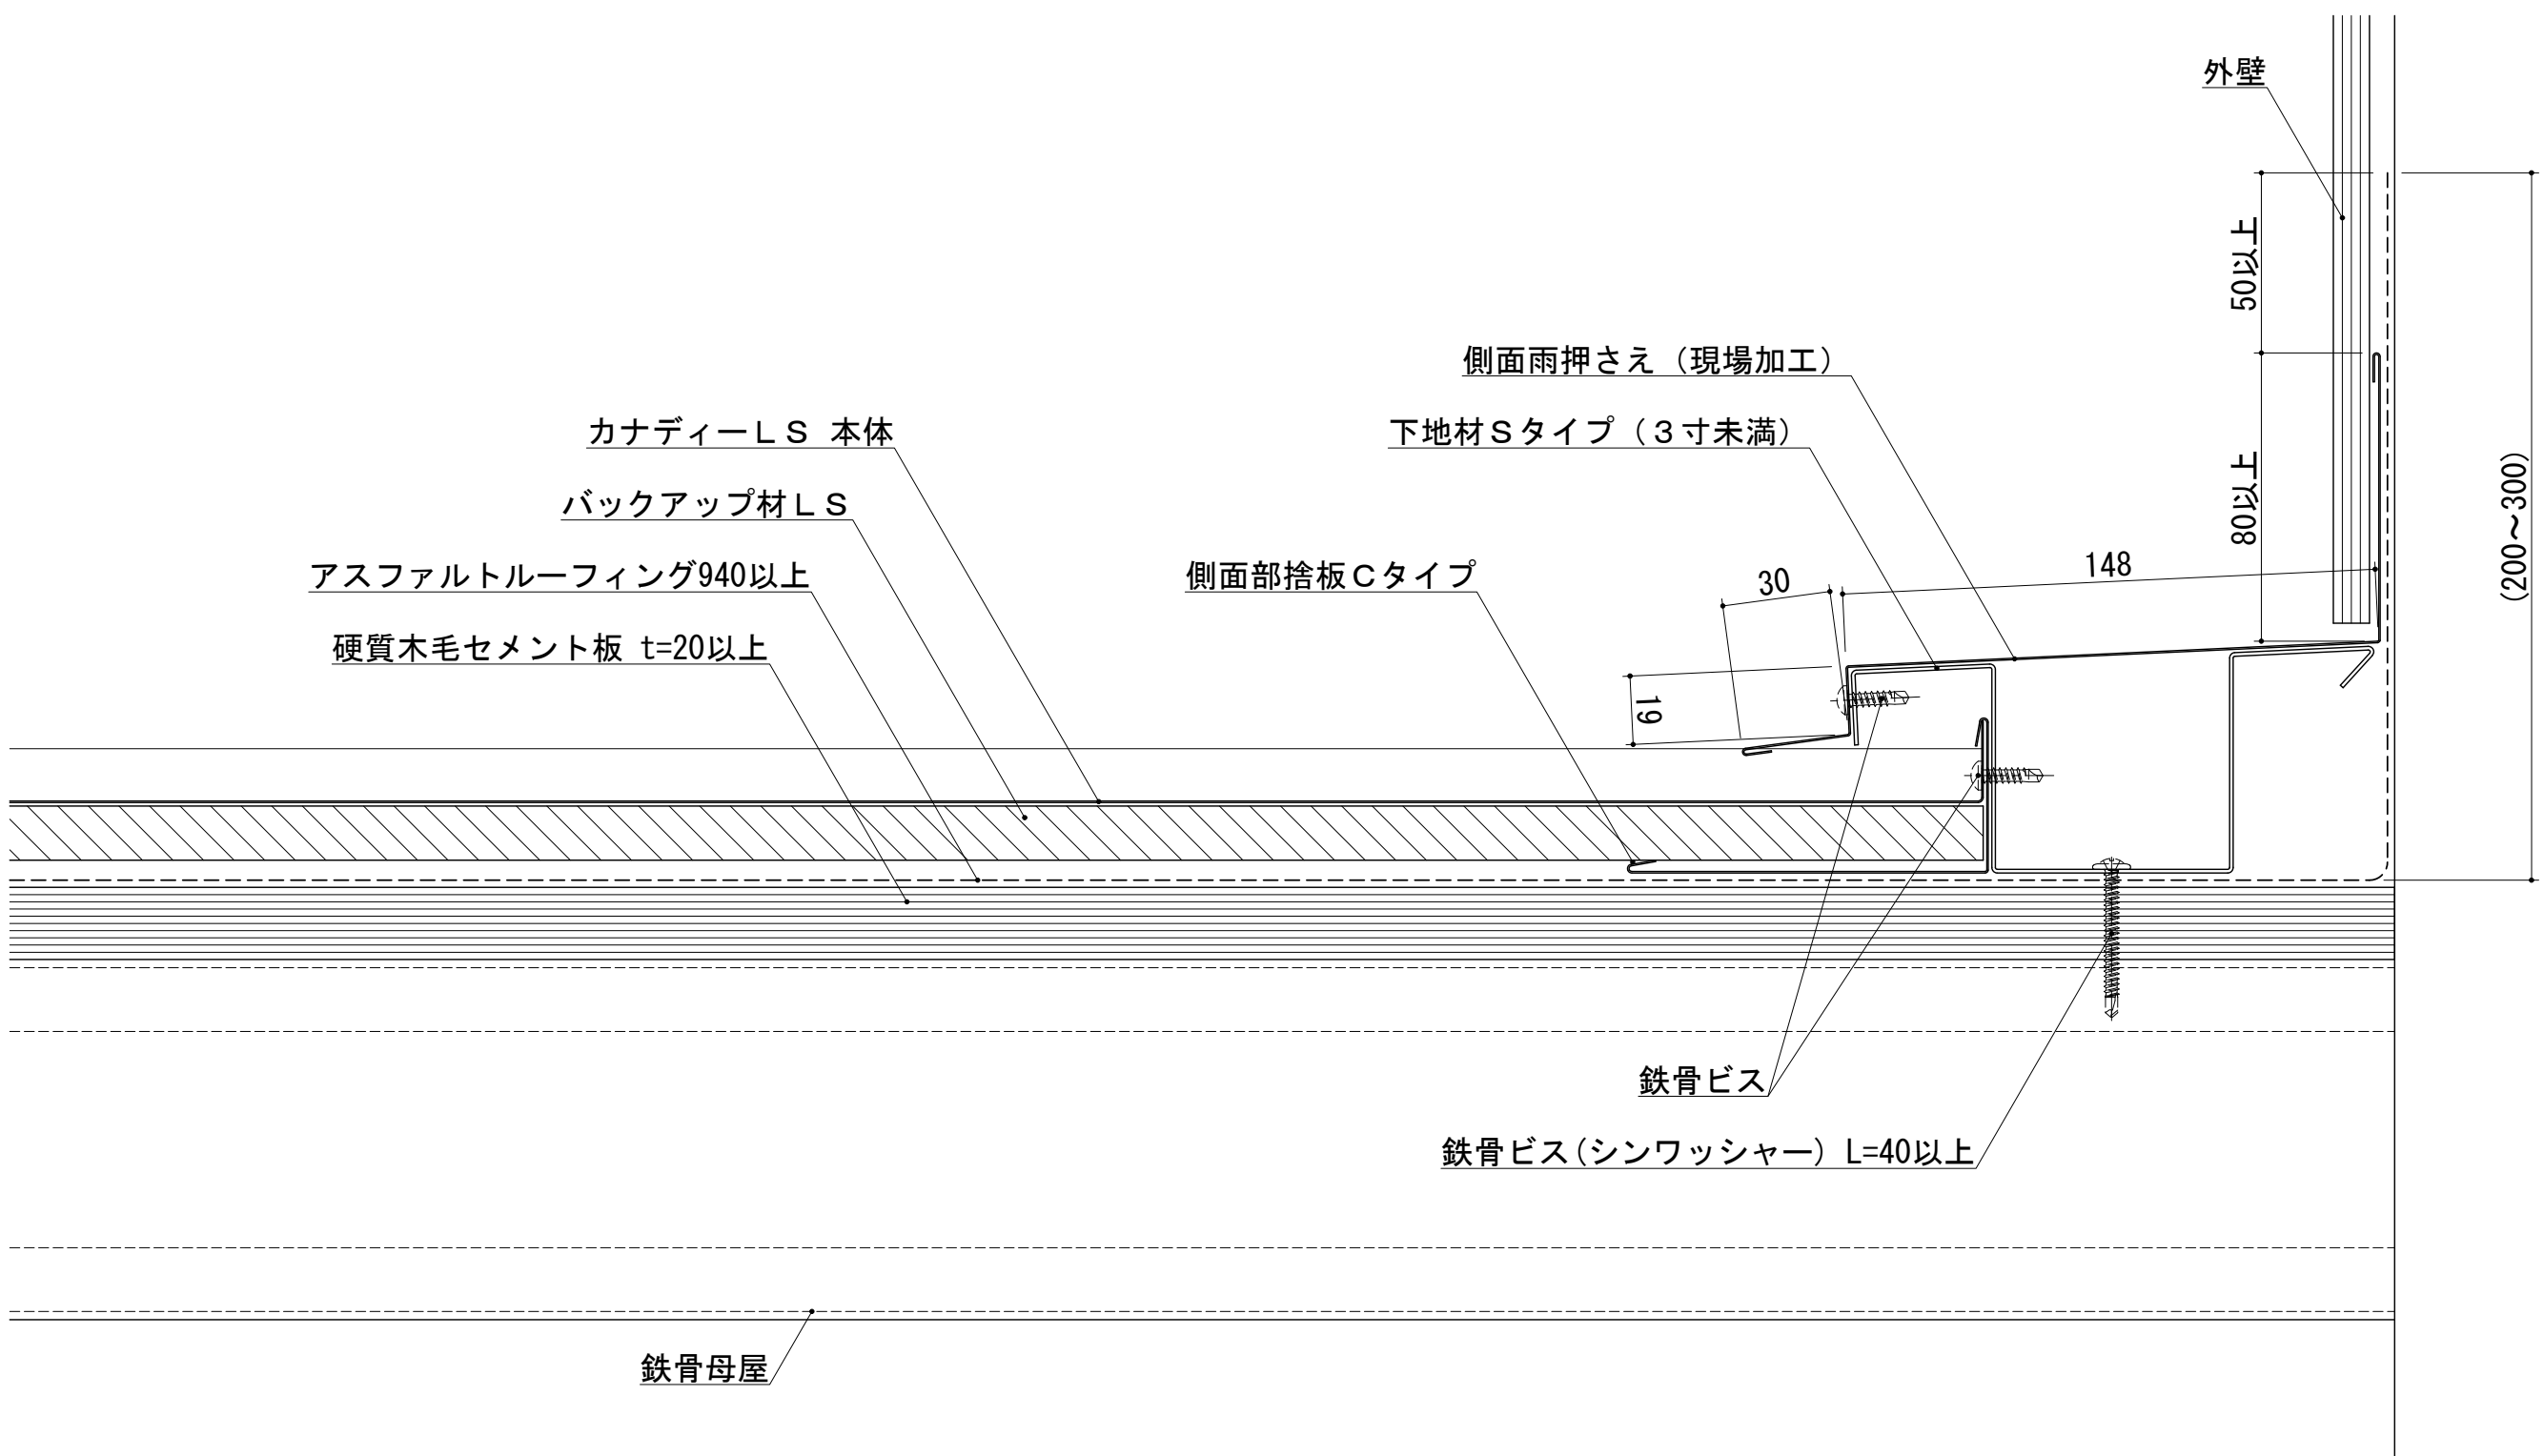


<注記>
・（ ）は参考値

				材 質	板厚 (t)	備 考	材料寸法	質量 (g)	品 番		縮 尺	名 称	カナディー
							(/)				1/2	図 名	標準納まり図 (S 造)
							×	承 認	検 図	検 図	製 図	品 名	側面壁取り合い納まり (3 寸未満)
	2017. 01. 16	図面新規作成	矢吹					R & D '17. 04. 18 鈴木		R & D '17. 04. 14 星 (豊)	2017. 01. 16	図面番号	A15A-D-443-1-00
記号	年月日	変 更 内 容	製図				カット代含まず				矢吹		

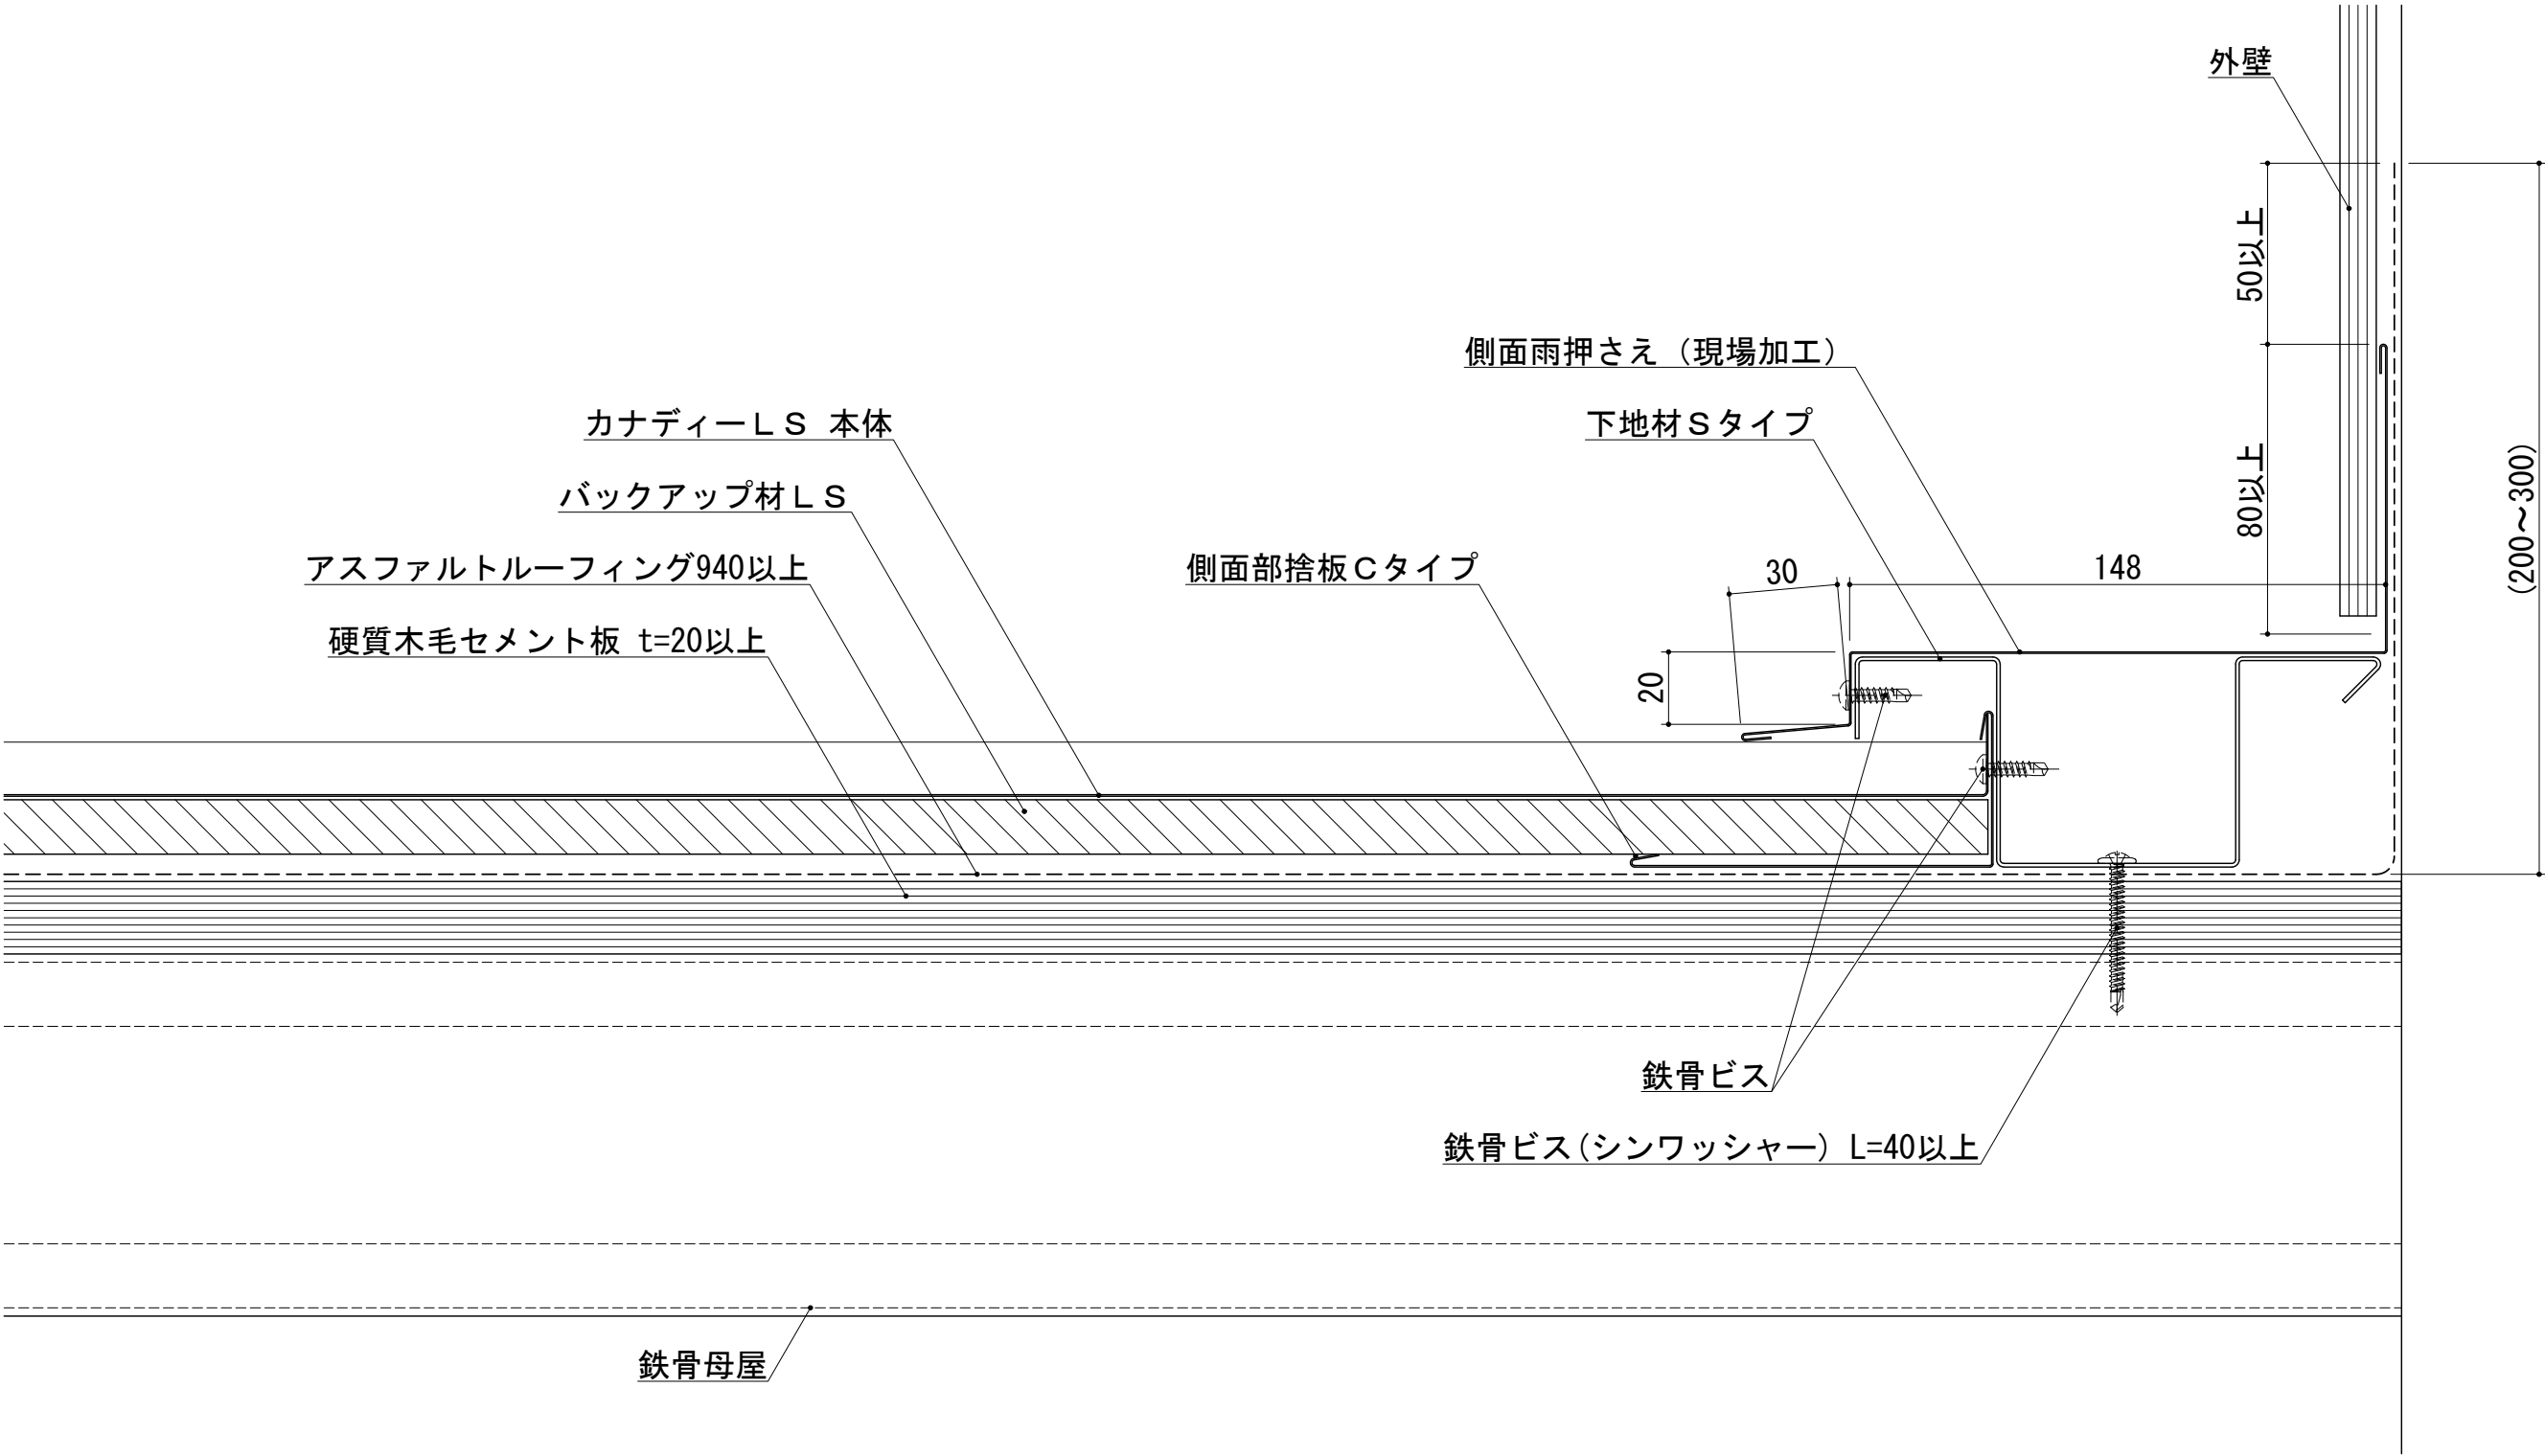


<注記>
・ () は参考値

				材 質	板厚 (t)	備 考	材料寸法	質量 (g)	品 番		縮 尺	名 称	カナディー
							(/)				1/2	図 名	標準納まり図 (S造)
							—	承 認	検 図	検 図	製 図	品 名	側面壁取り合い納まり (3寸以上)
							×				2017. 01. 16	図面番号	A15A-D-444-1-00
	2017. 01. 16	図面新規作成	矢吹				—	<div>R&D '17.04.18 鈴木</div>		<div>R&D '17.04.14 星(豊)</div>	矢吹		
記号	年月日	変 更 内 容	製図				カット代含まず						

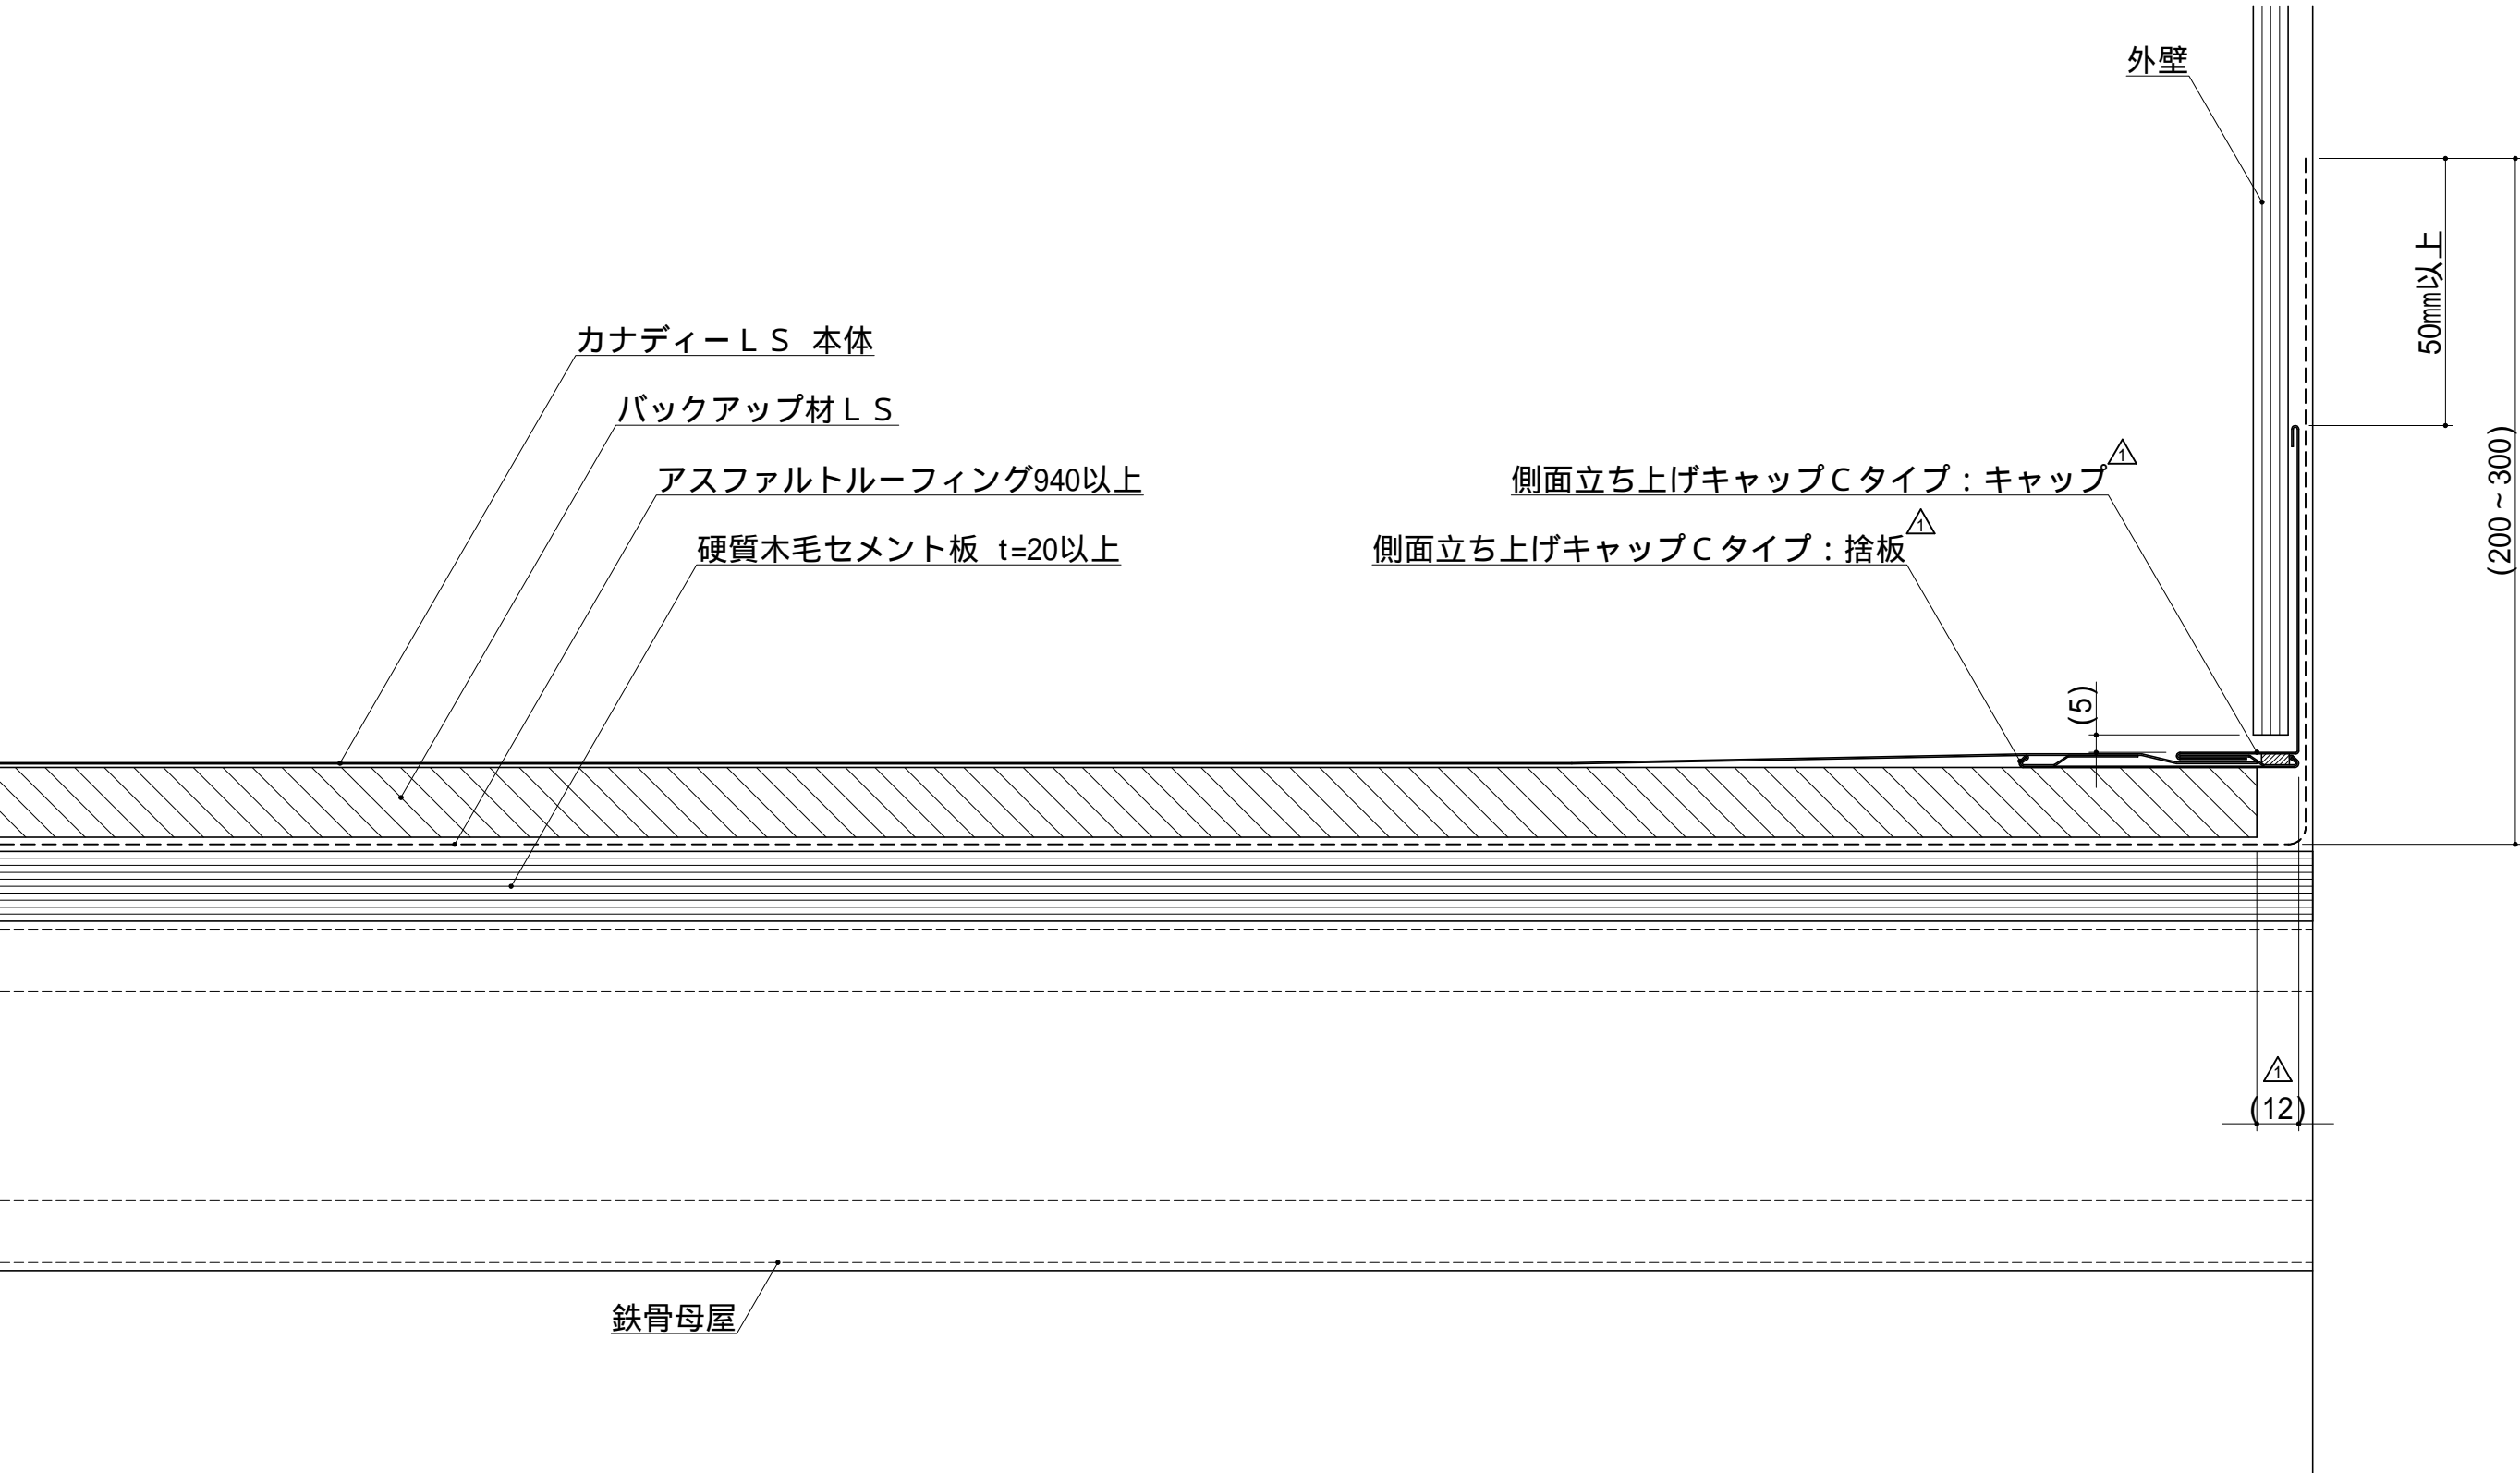


< 注記 >
・ () は参考値

				材 質	板厚 (t)	備 考	材料寸法	質量 (g)	品 番		縮 尺	名 称	カナディー
							(/)				1 / 2	図 名	標準納まり図 (S 造)
							— × —	承 認	検 図	検 図	製 図	品 名	壁取り合い納まり (側面立上げキャップ仕様)
△	2020.04.07	部材仕様変更	矢吹								2020.04.07	用 紙	図面番号
	2017.01.16	図面新規作成	矢吹									A 3	A15A-D-445-2-00
記号	年月日	変 更 内 容	製図				加付代含まず	<div>R&D '20.04.08 鈴木</div>		<div>R&D '20.04.08 重(重)</div>	矢吹	<div>⊕ □</div>	

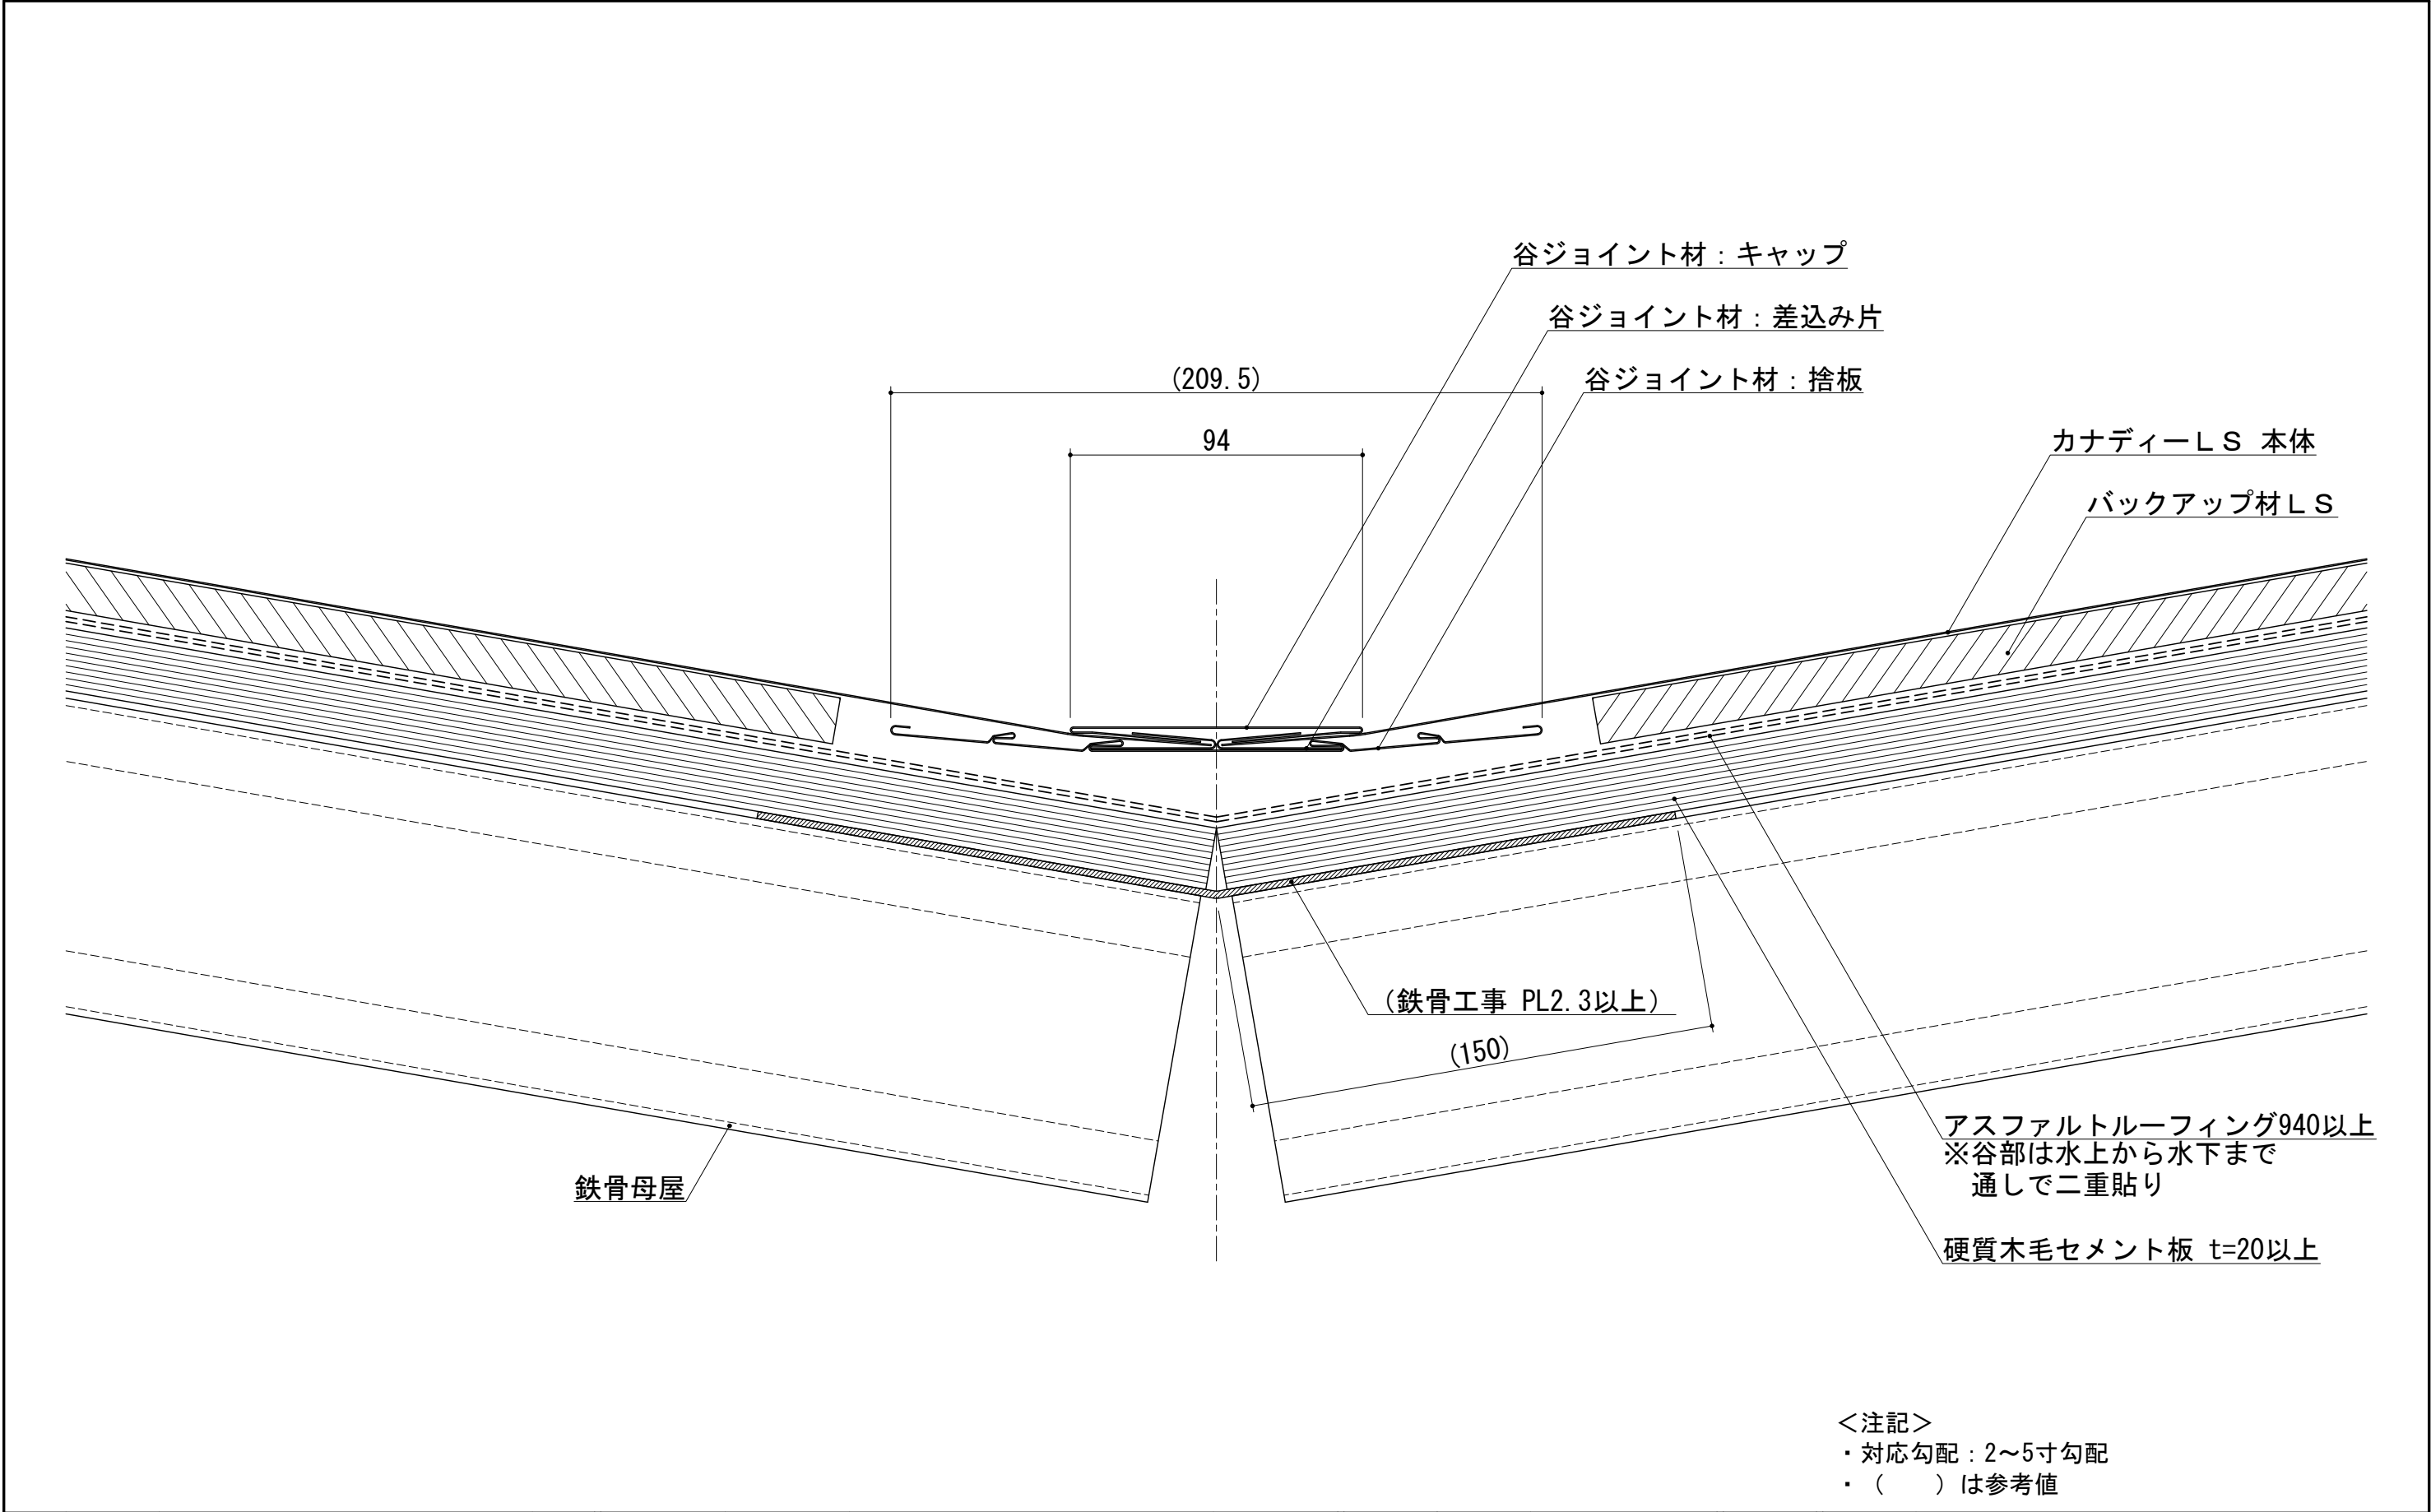



<注記>
・対応勾配：2～5寸勾配
・（ ）は参考値

				材 質	板厚 (t)	備 考	材料寸法	質量 (g)	品 番		縮 尺	名 称	カナディー
							(/)				1/2	図 名	標準納まり図 (S造)
							×	承 認	検 図	検 図	製 図	品 名	谷納まり (谷ジョイント材仕様)
								R&D '17.04.18 鈴木		R&D '17.04.14 星(豊)	2017.01.16	図面番号	A15A-D-542-1-00
記号	年月日	変 更 内 容	製図				カット代含まず				矢 吹		

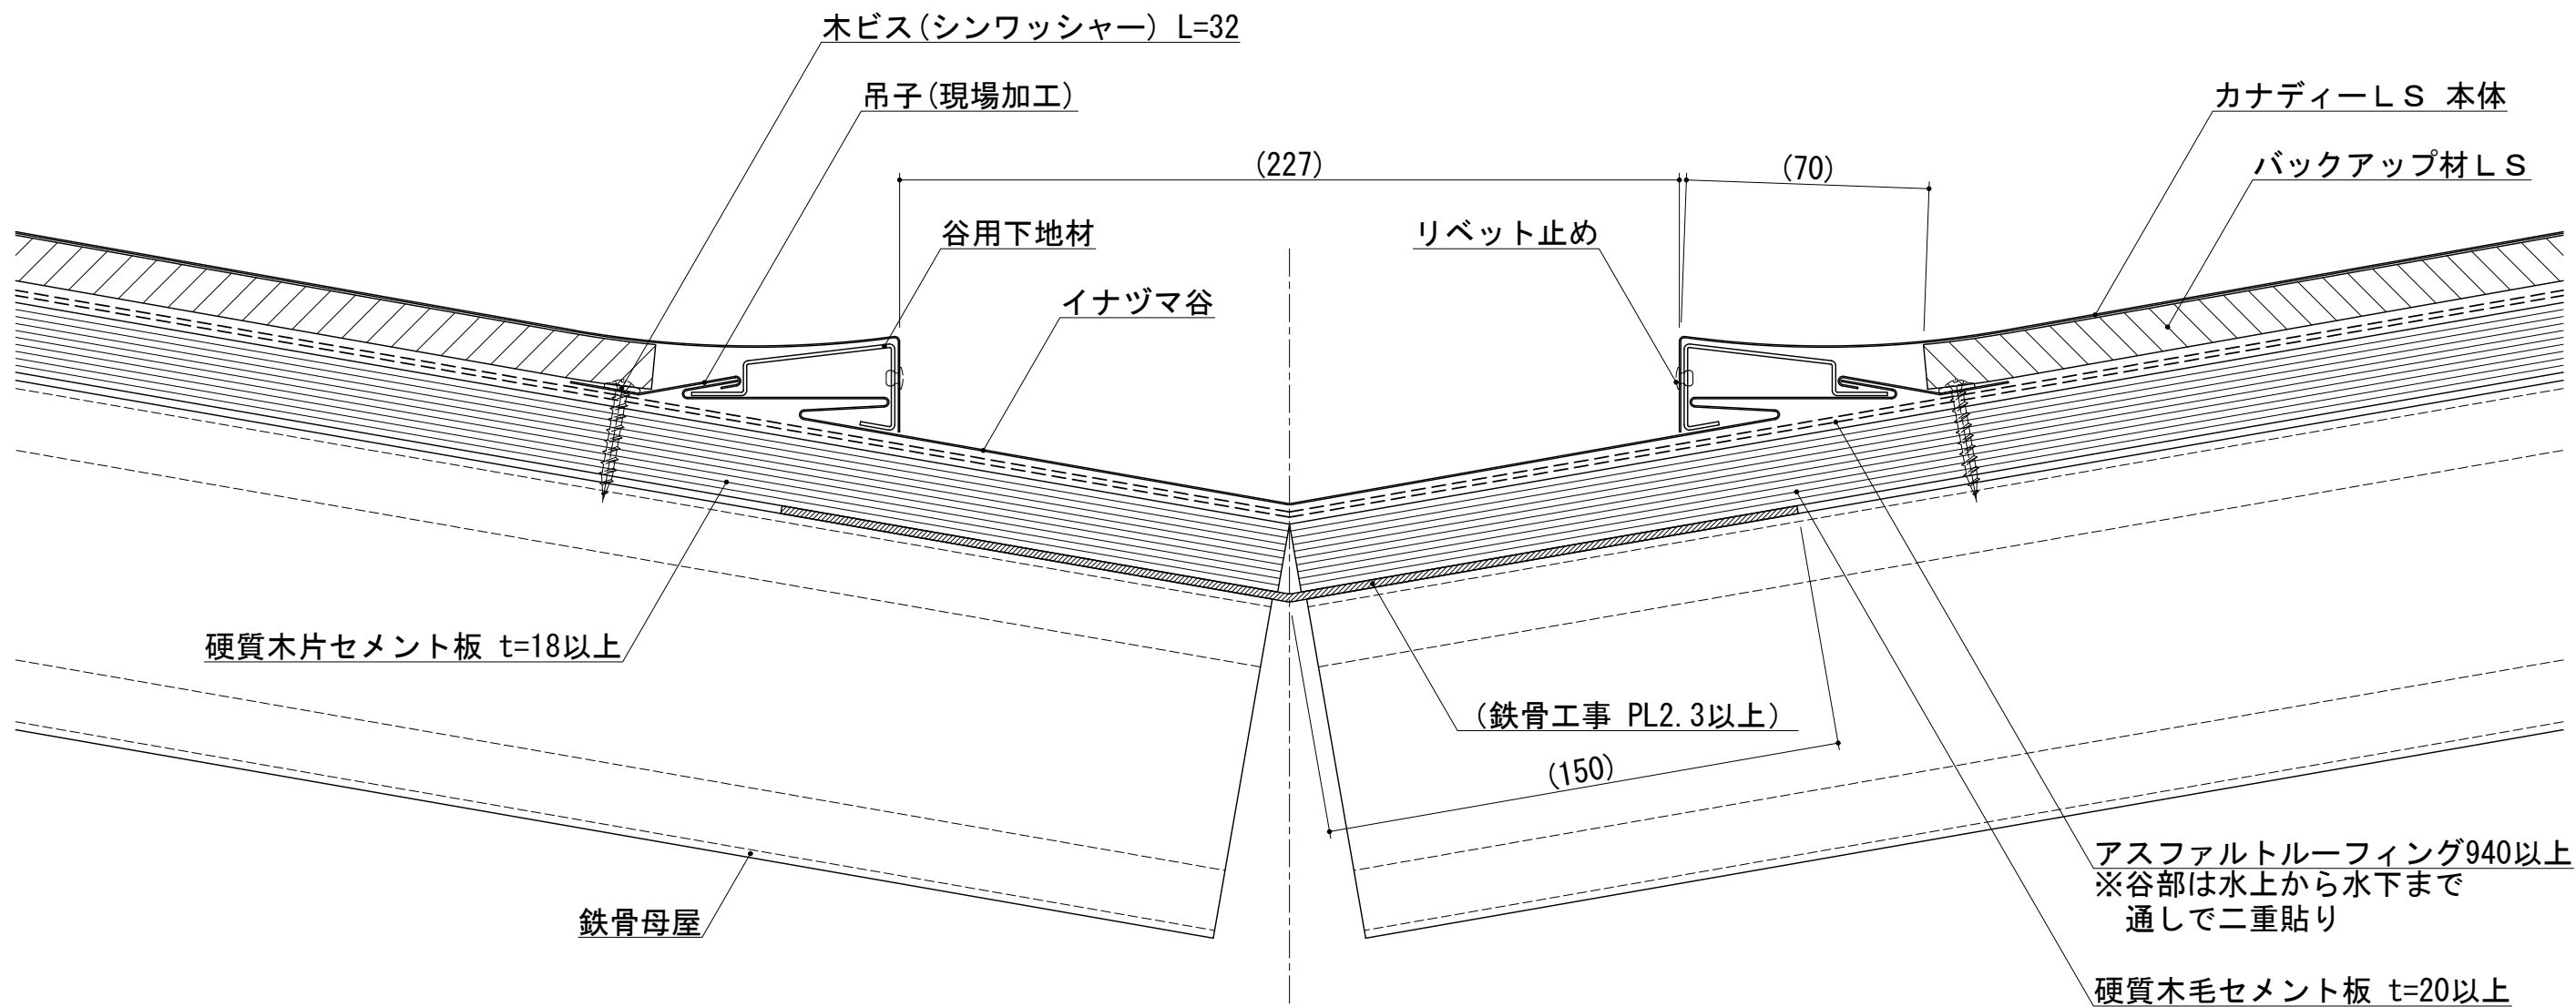



＜注記＞
・（ ）は参考値

				材 質	板厚 (t)	備 考	材料寸法	質量 (g)	品 番		縮 尺	名 称	カナディー
							(/)				1/2	図 名	標準納まり図 (S造)
							×	承 認	検 図	検 図	製 図	品 名	谷納まり (イナヅマ谷仕様)
	2017. 01. 16	図面新規作成	矢吹					<div>R&D '17.04.18 鈴木</div>		<div>R&D '17.04.14 星(豊)</div>	2017. 01. 16	図面番号	A15A-D-543-1-00
記号	年月日	変 更 内 容	製図				カット代含まず				<div>矢吹</div>		

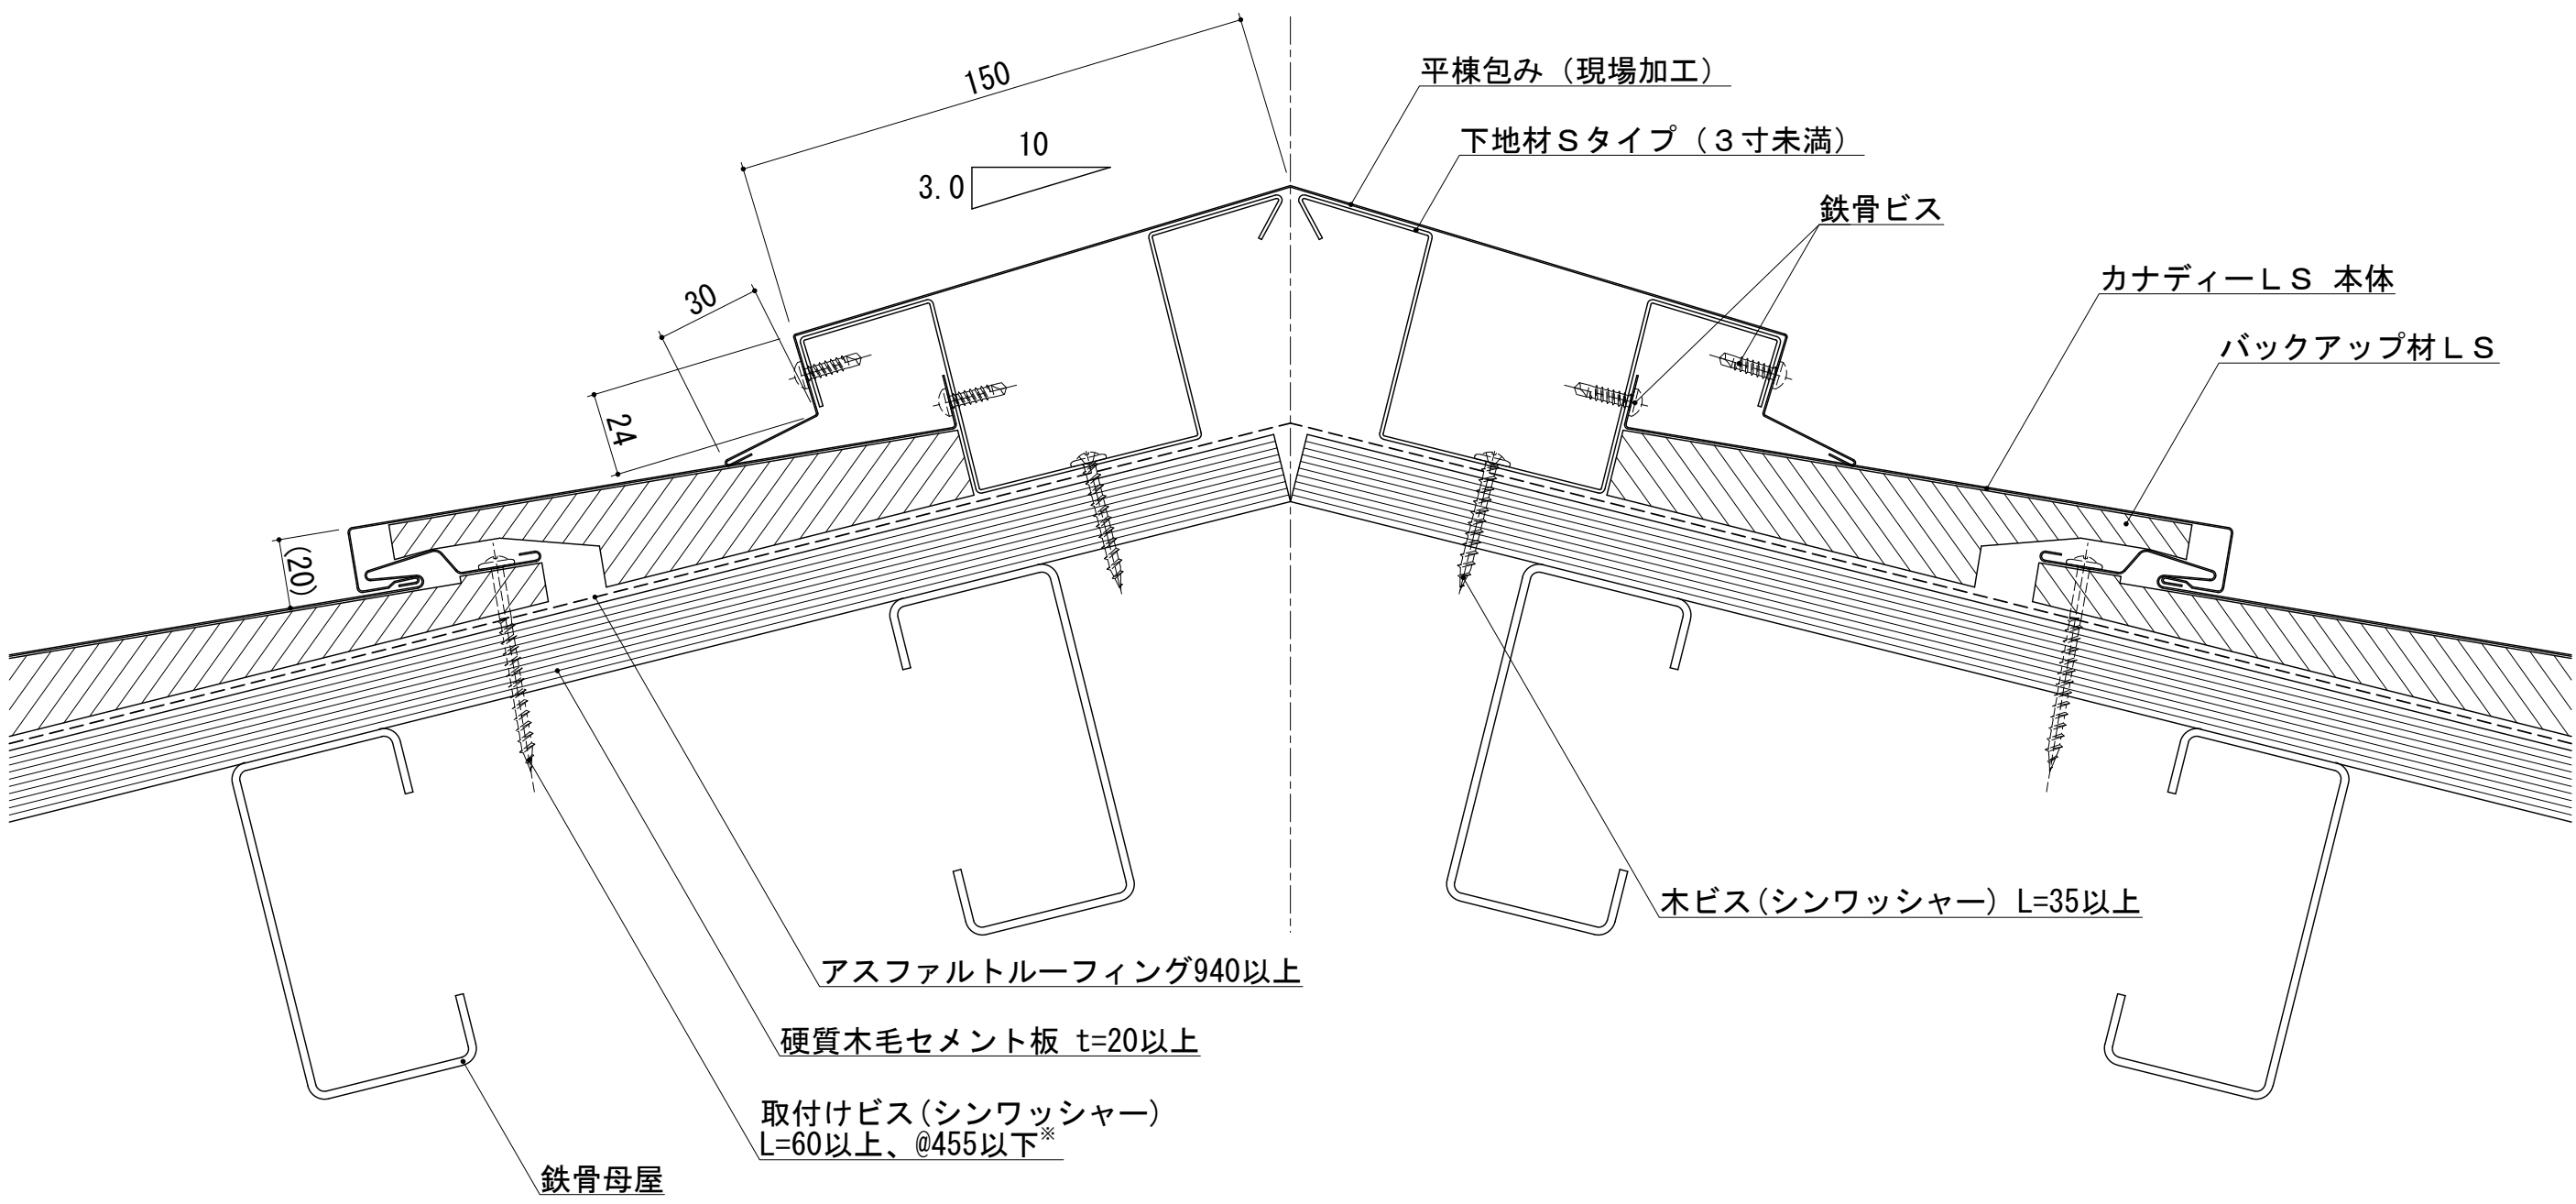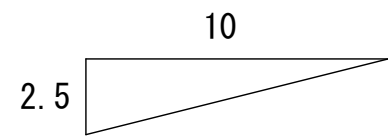


<注記>
・※カナディーLS本材の取付けビスは、
野地止め部は木ビスを使用し、鉄骨母屋干渉部は
鉄骨ビスを使用する。
・（ ）は参考値

				材 質	板厚 (t)	備 考	材料寸法	質量 (g)	品 番		縮 尺	名 称	カナディー
							(/)				1/2	図 名	標準納まり図 (S造)
							×	承 認	検 図	検 図	製 図	品 名	主棟納まり (3寸未満)
	2017. 01. 16	図面新規作成	矢吹					<div>R&D '17.04.18 鈴木</div>		<div>R&D '17.04.14 星(豊)</div>	2017. 01. 16	図面番号	A15A-D-641-1-00
記号	年月日	変 更 内 容	製図				カット代含まず				<div>矢吹</div>		

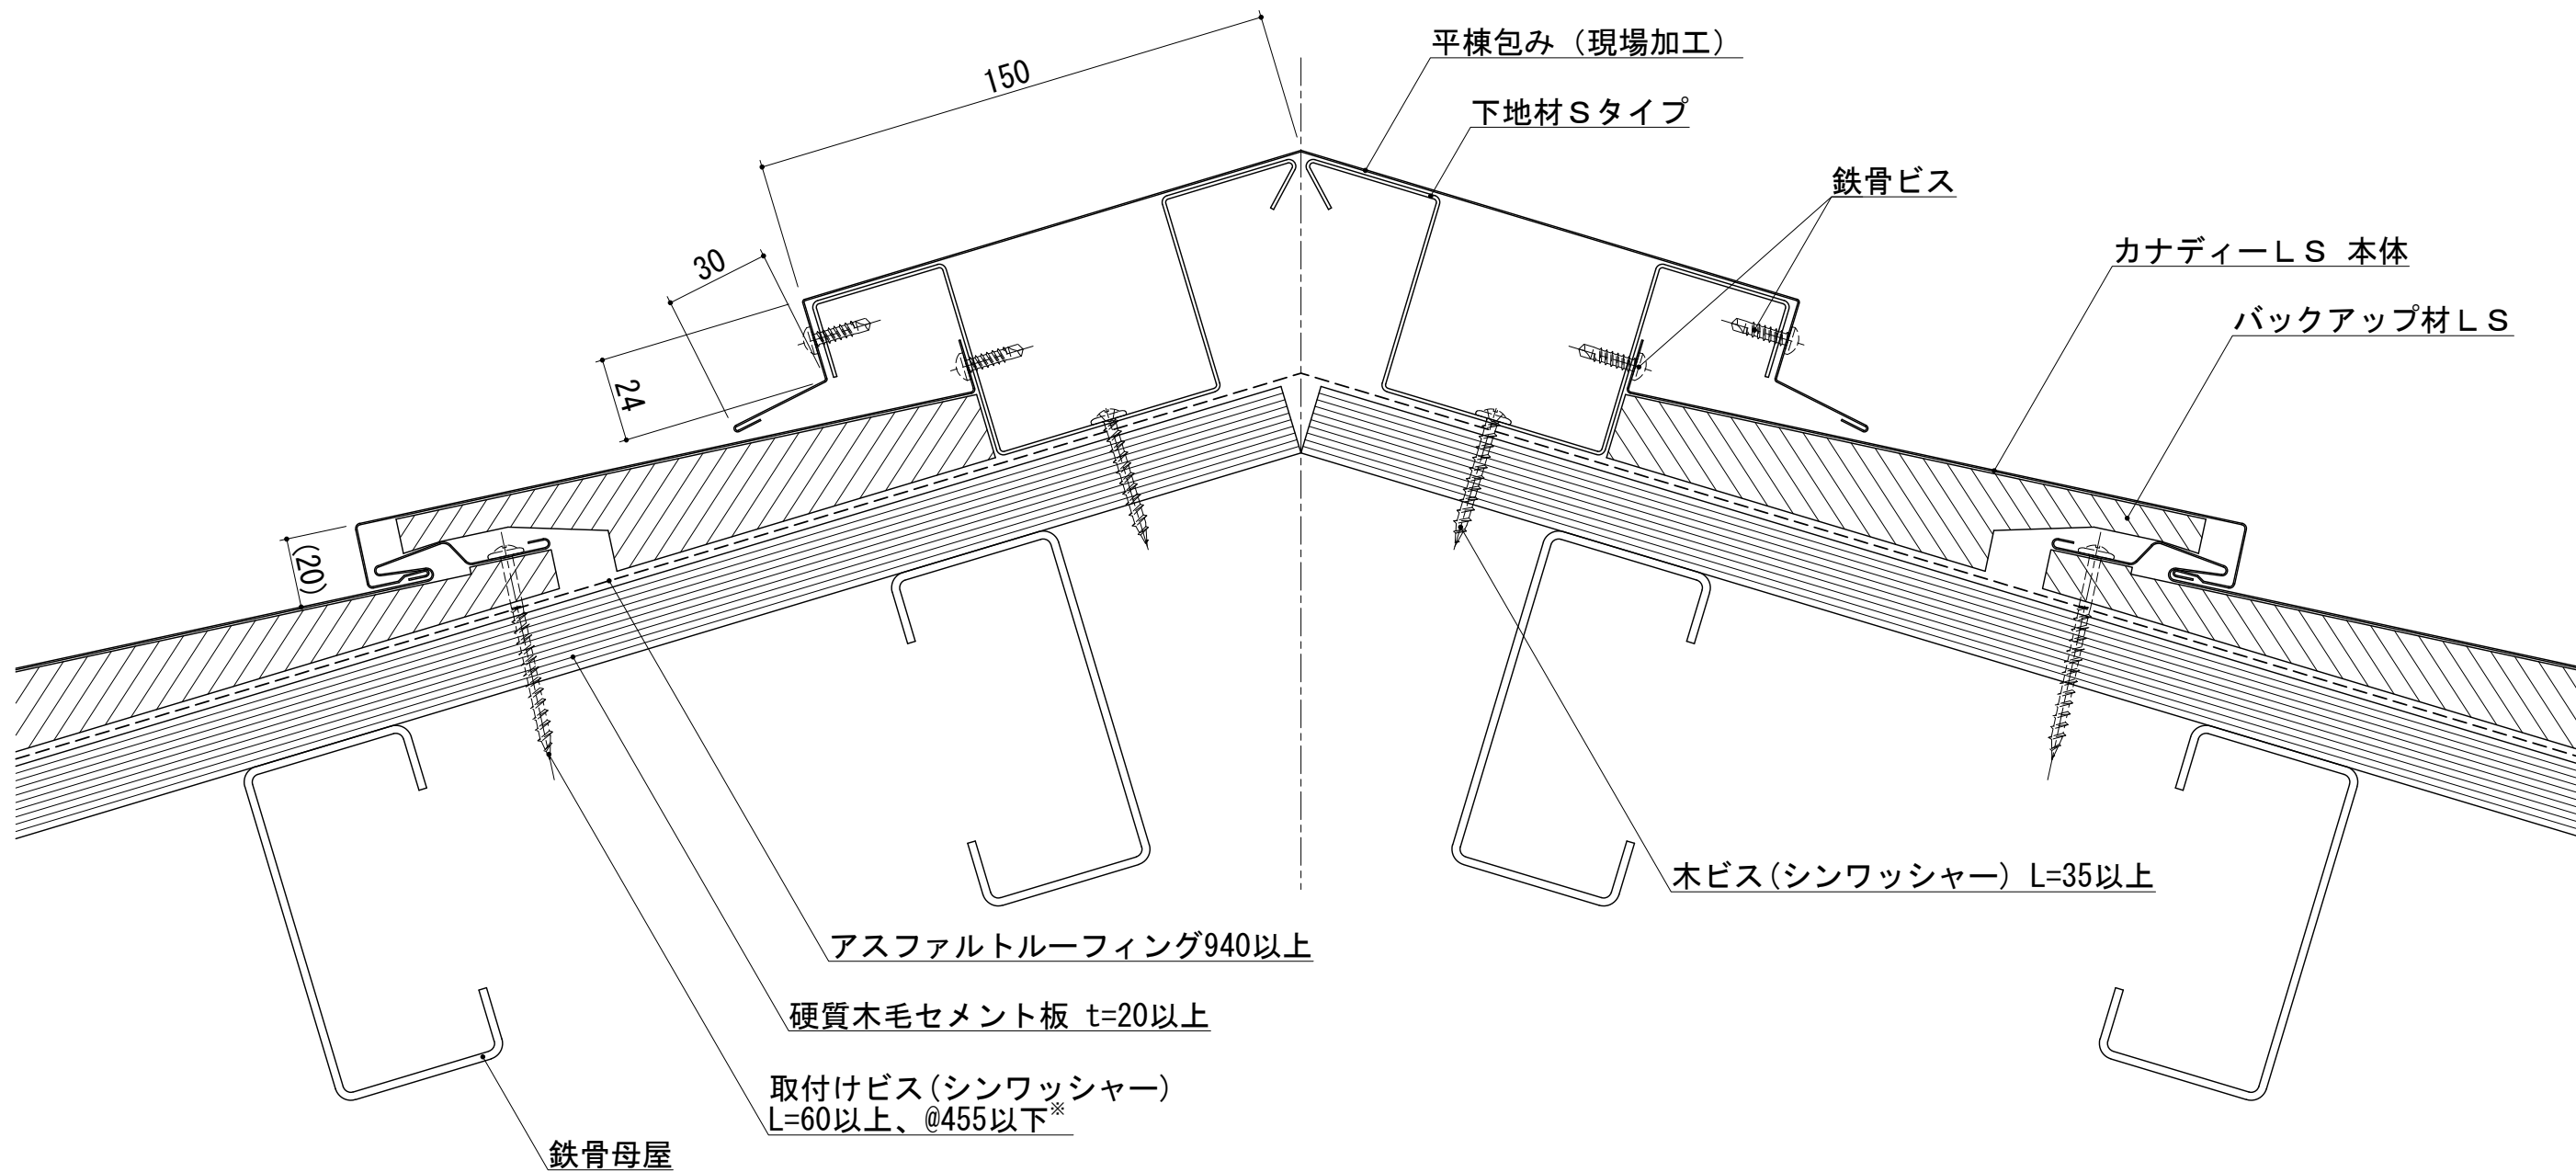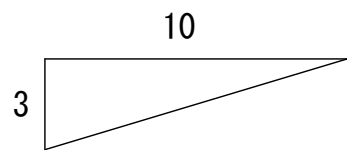

<注記>
・※カナディー L S 本材の取付けビスは、野地止め部は木ビスを使用し、鉄骨母屋干渉部は鉄骨ビスを使用する。
・（ ）は参考値

				材 質	板厚 (t)	備 考	材料寸法	質量 (g)	品 番		縮 尺	名 称	カナディー
							(/)				1/2	図 名	標準納まり図 (S 造)
							×	承 認	検 図	検 図	製 図	品 名	主棟納まり (3 寸以上)
	2017. 01. 16	図面新規作成	矢吹					<div>R&D '17.04.18 鈴木</div>		<div>R&D '17.04.14 星(豊)</div>	2017. 01. 16	図面番号	A15A-D-642-1-00
記号	年月日	変 更 内 容	製図				カット代含まず						

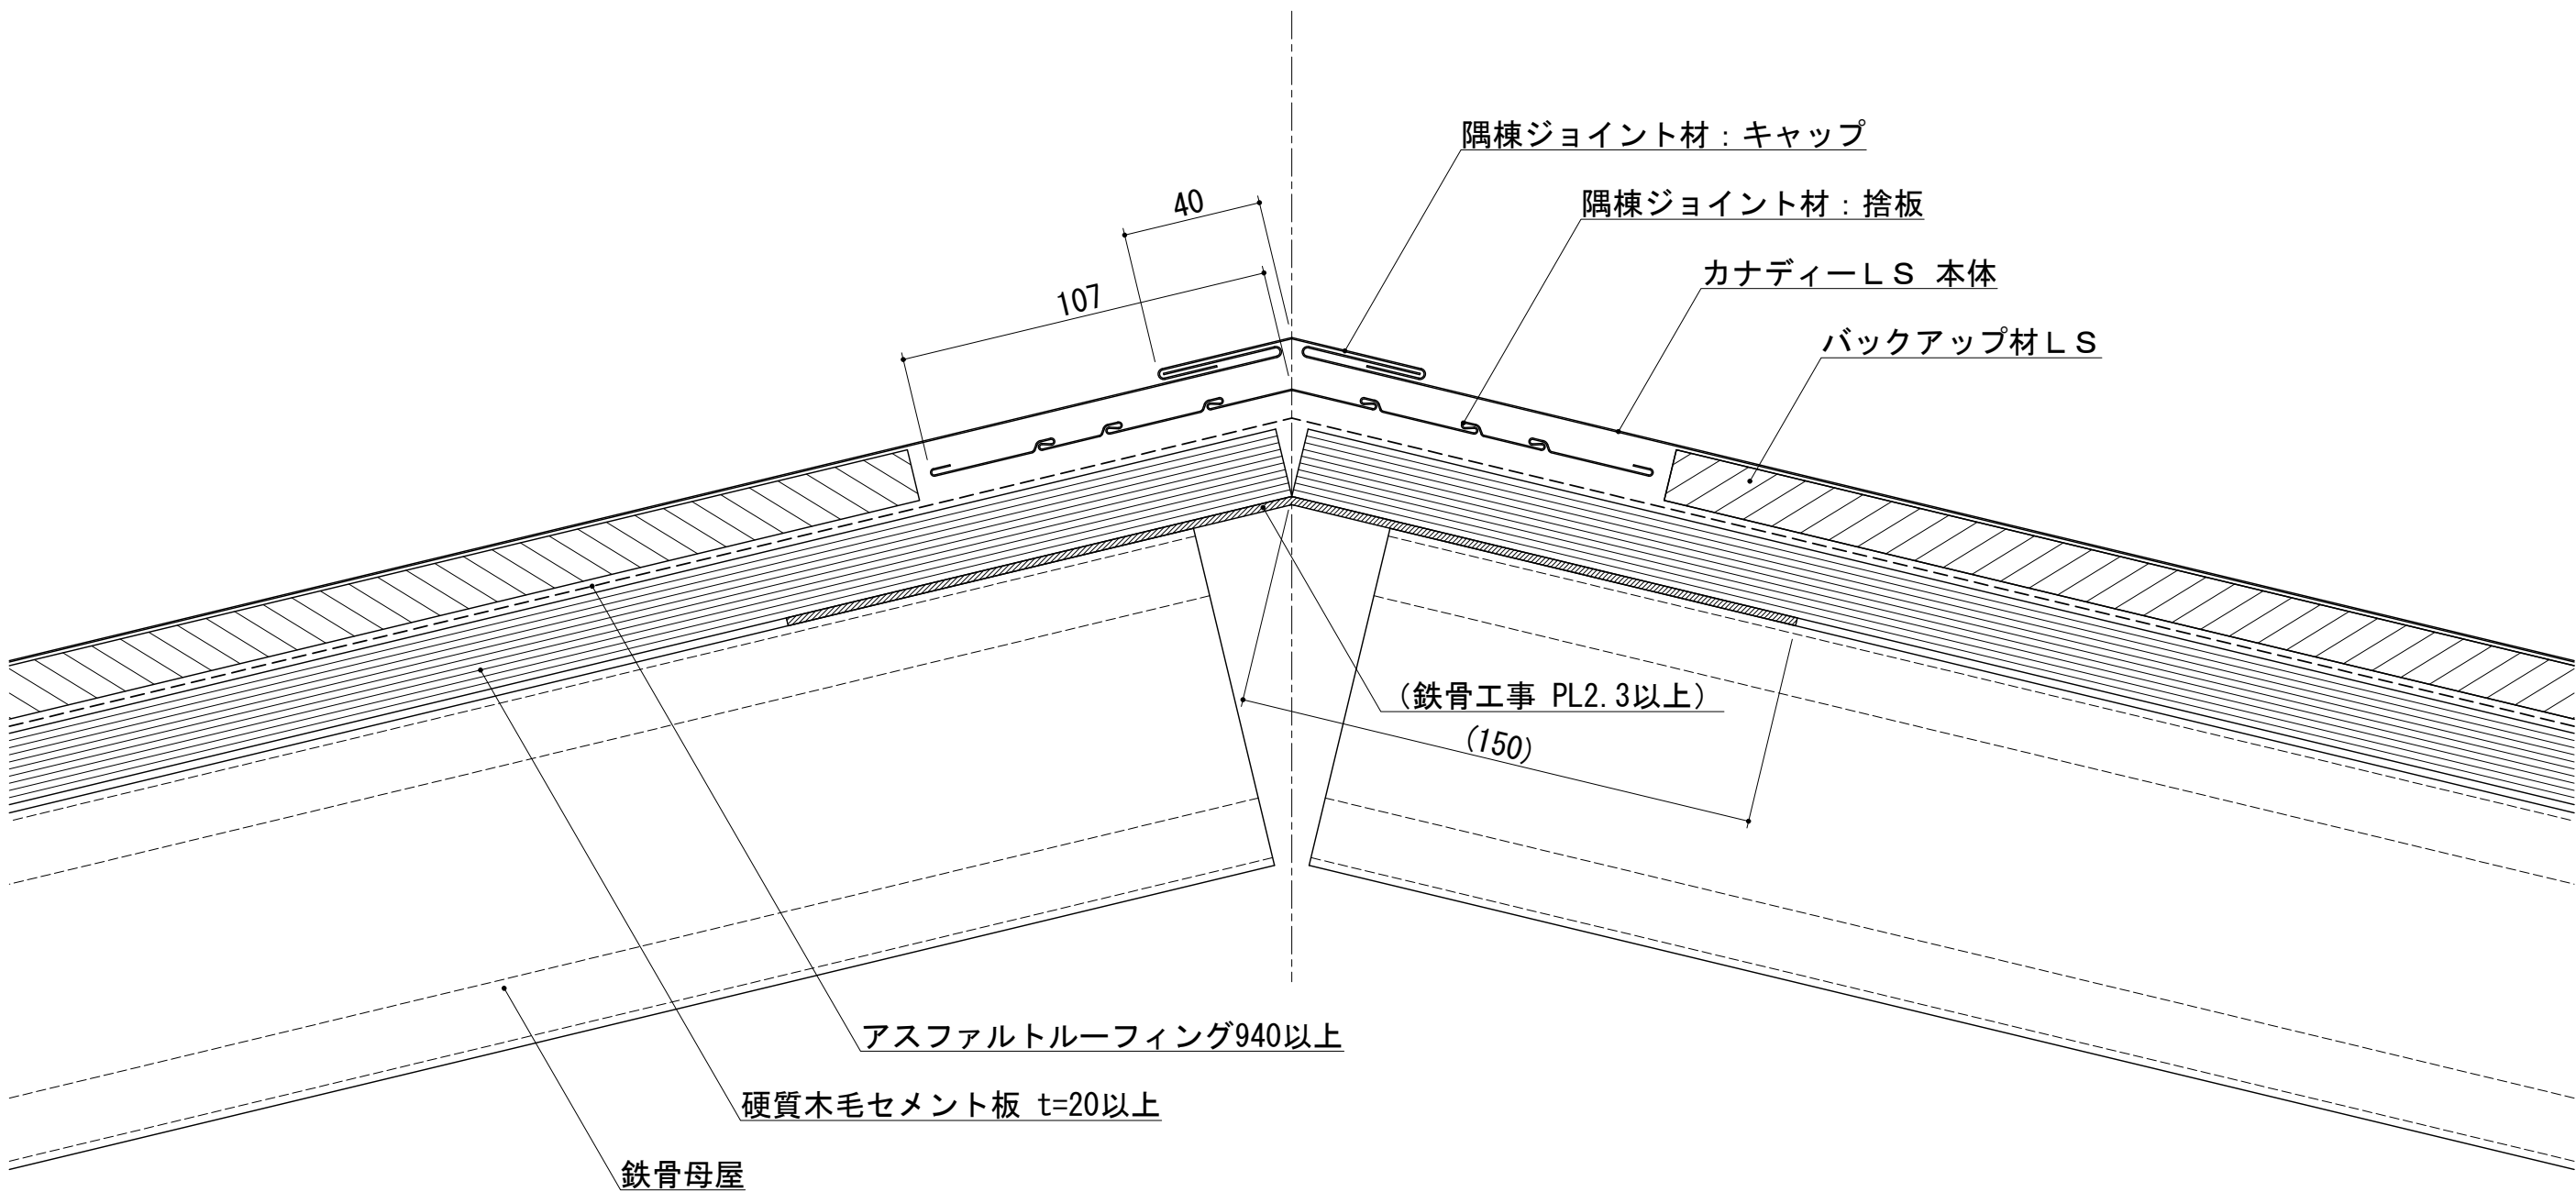

＜注記＞
・（ ）は参考値

				材 質	板厚 (t)	備 考	材料寸法	質量 (g)	品 番		縮 尺	名 称	カナディー
							(/)				1/2	図 名	標準納まり図 (S造)
							×	承 認	検 図	検 図	製 図	品 名	隅棟納まり (隅棟ジョイント材仕様)
								<div>R&D '17.04.18 鈴木</div>		<div>R&D '17.04.14 星(豊)</div>	2017.01.16	図面番号	A15A-D-643-1-00
記号	年月日	変 更 内 容	製図				カット代含まず				<div>矢吹</div>		