


<注記>
・ () は参考値

記号	年月日	変更内容	製図	材質	板厚 (t)	備考	材料寸法	質量 (g)	品番	縮尺 1/2	名称	カナディー
				別記	別記		(/)	承認			図名	標準納まり図 (木造)
△	2014.01.30	本体止着ビス変更、サイズ追記	星(豊)				—		検図	製図	品名	本体納まり
△	2002.11.26	バックアップ材LS A、Bタイプの寸法、形状変更	矢吹				×		検図	製図	図面番号	A15A-D-101-3-00
	'99.10.08	図面新規作成	矢吹				—			2014.01.30		
							カット代含まず			星(豊)		




・ () は参考値

株式会社 カナメ

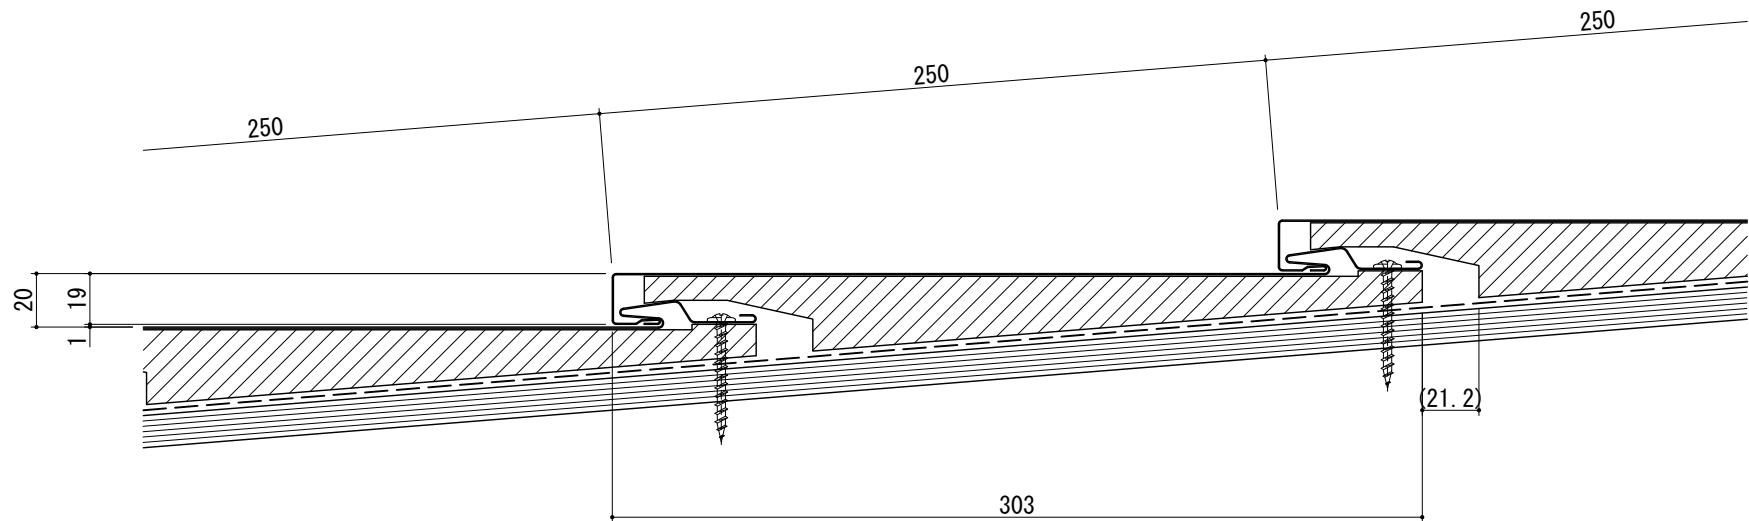


＜縦ジョイント断面図 S=1/2＞

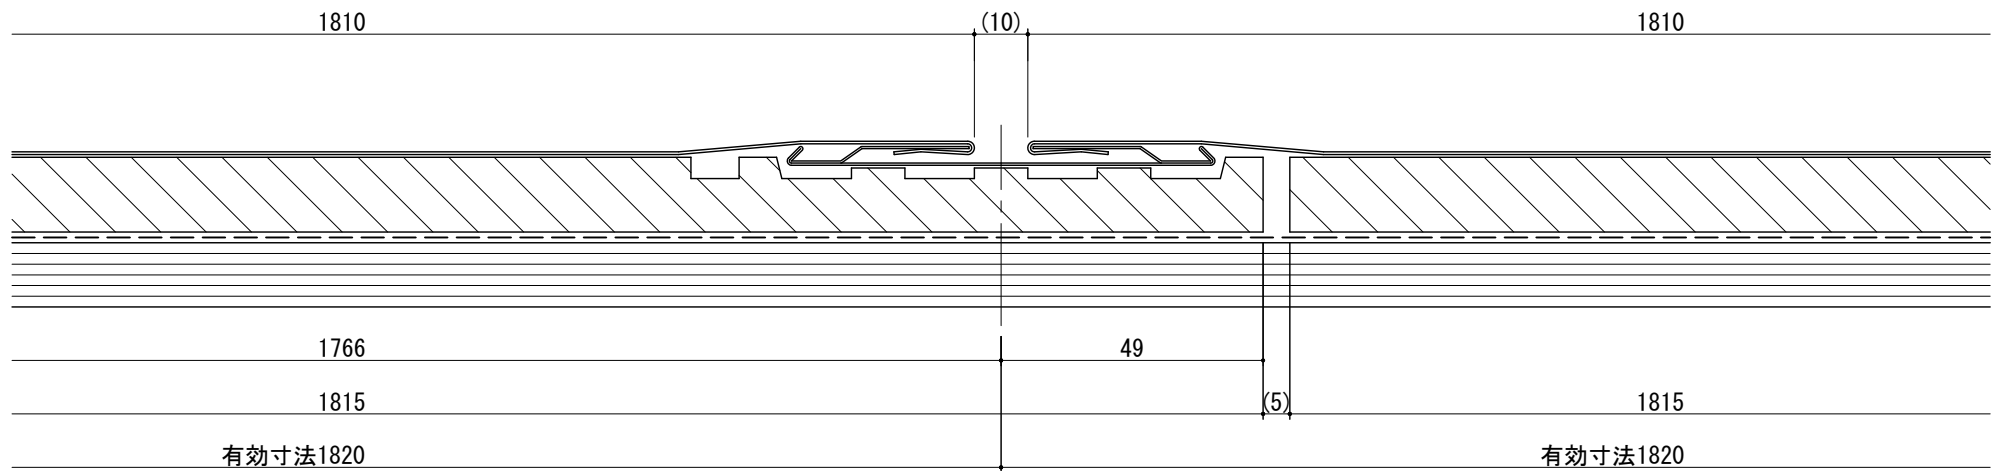

＜横ジョイント断面図 S=1/1＞


＜注記＞
・（ ）は参考値

記号	年月日	変更内容	製図	材質	板厚 (t)	備考	材料寸法	質量 (g)	品番	縮尺	名称
				別記	別記		(/)			1/2	カナディー
△	2014.02.04	本体止着ビス変更	星(豊)				—	承認	検図	用紙	図名
△	2002.11.26	バックアップ材NRの寸法、形状変更	矢吹				×			A3	標準納まり図 (木造)
	'99.11.08	新規作成	矢吹				—				品名
							カット代含まず				本体嵌合詳細 (カナディーNR)
										星(豊)	図面番号
											A15A-D-103-3-00

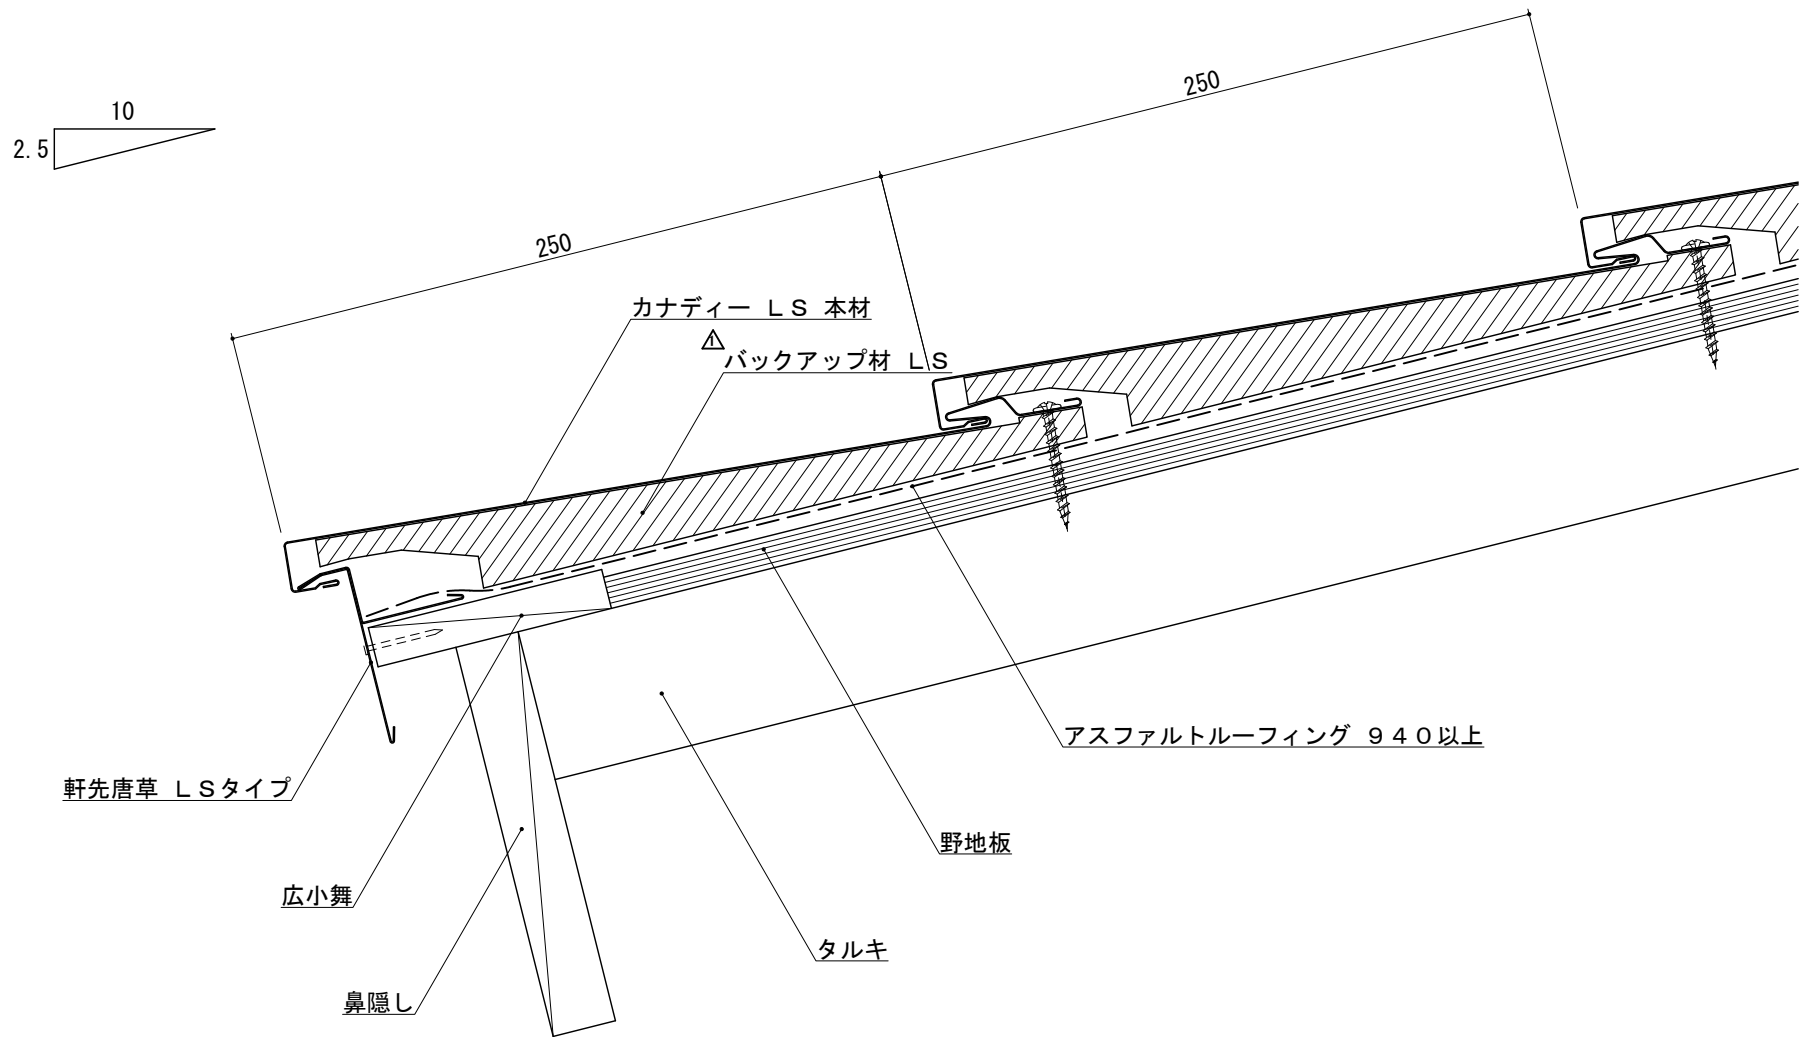


<注記>
・ () は参考値

記号	年月日	変更内容	製図	材質	板厚 (t)	備考	材料寸法	質量 (g)	品番	縮尺 1/2	名称	カナディー
				別記	別記		(/)	承認			図名	標準納まり図 (木造)
△	2014. 02. 04	本体止着ビス変更	星(豊)				—		検図	製図	品名	軒先納まり (軒先唐草LS仕様)
△	2002. 11. 26	バックアップ材LS A、Bタイプの寸法、形状変更	矢吹				×		検図	2014. 02. 04	図面番号	A15A-D-201-3-00
	'99. 11. 08	新規作成	矢吹				—			星(豊)		
カッタ代含まず												

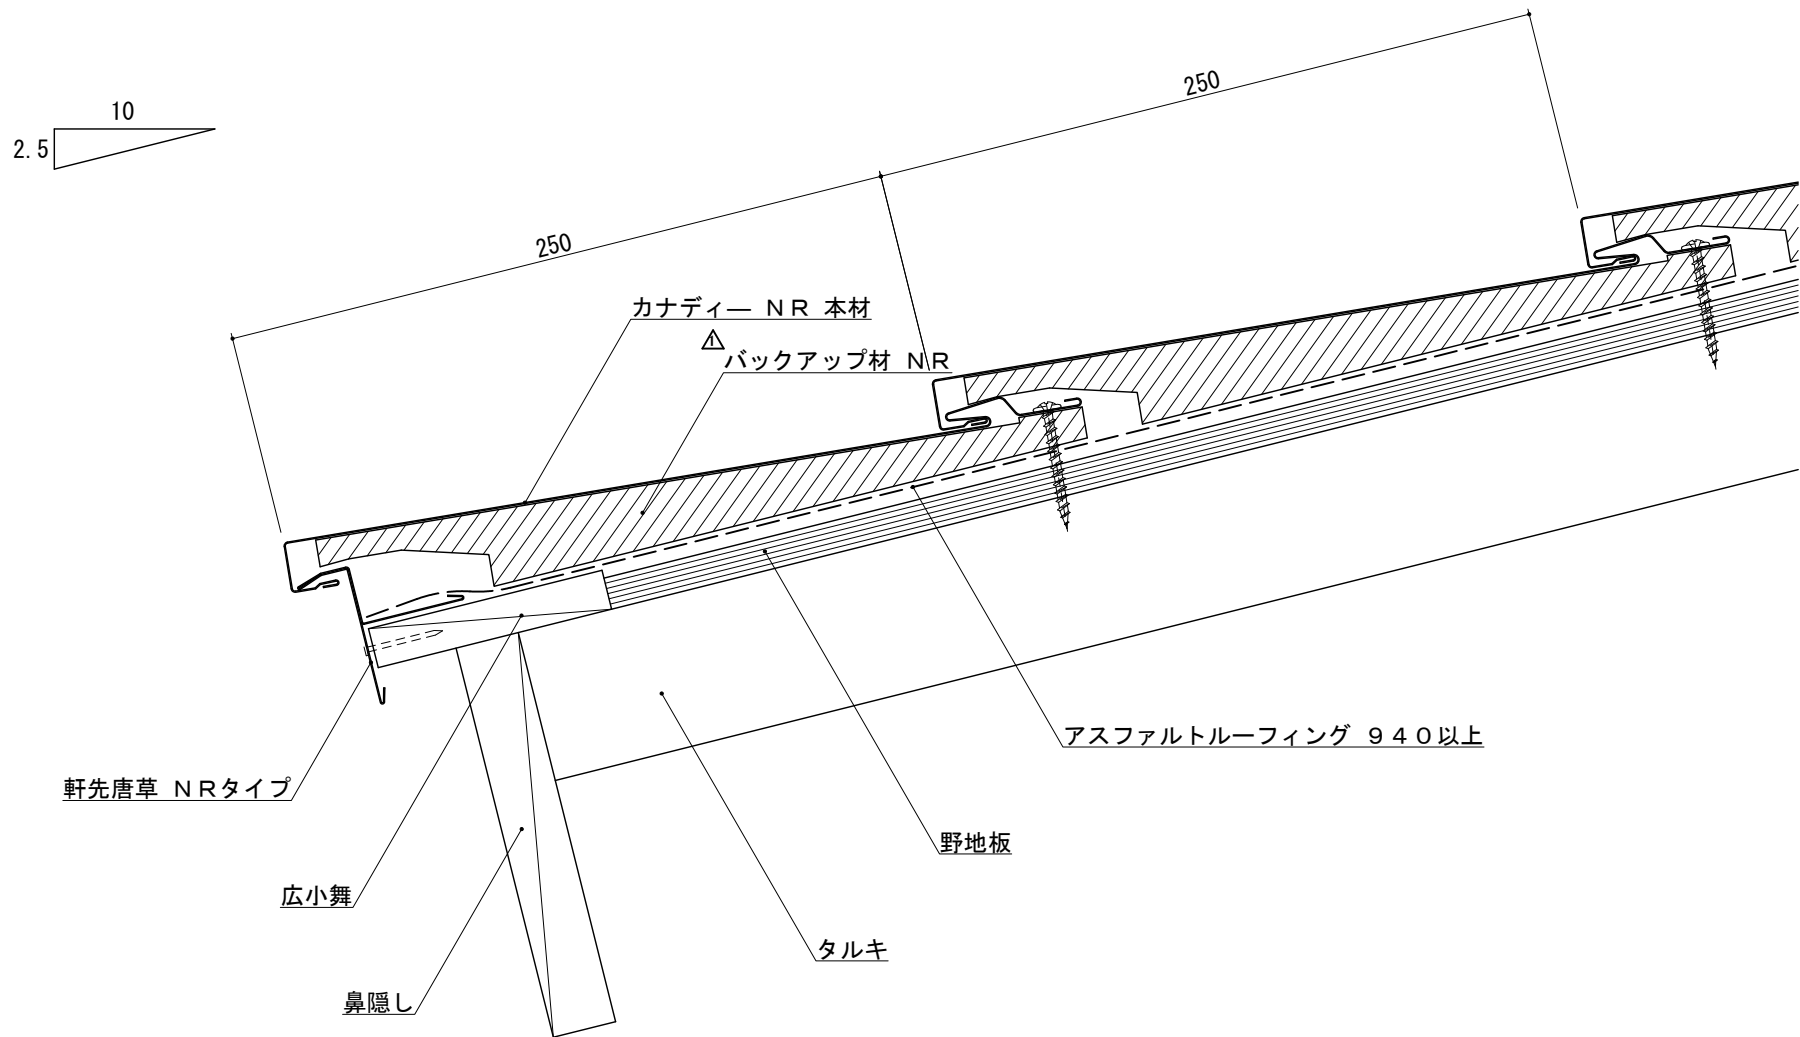


<注記>
・ () は参考値

記号	年月日	変更内容	製図	材質	板厚 (t)	備考	材料寸法	質量 (g)	品番	縮尺 1/2	名称	カナディー
				別記	別記		(/)	承認			図名	標準納まり図 (木造)
△	2014. 02. 04	本体止着ビス変更	星(豊)				—		検図	製図	品名	軒先納まり (軒先唐草NR仕様)
△	2002. 11. 26	バックアップ材NRの寸法、形状変更	矢吹				×		検図	製図	図面番号	A15A-D-202-3-00
	'99. 11. 08	新規作成	矢吹				—			2014. 02. 04		
							カット代含まず			星(豊)		

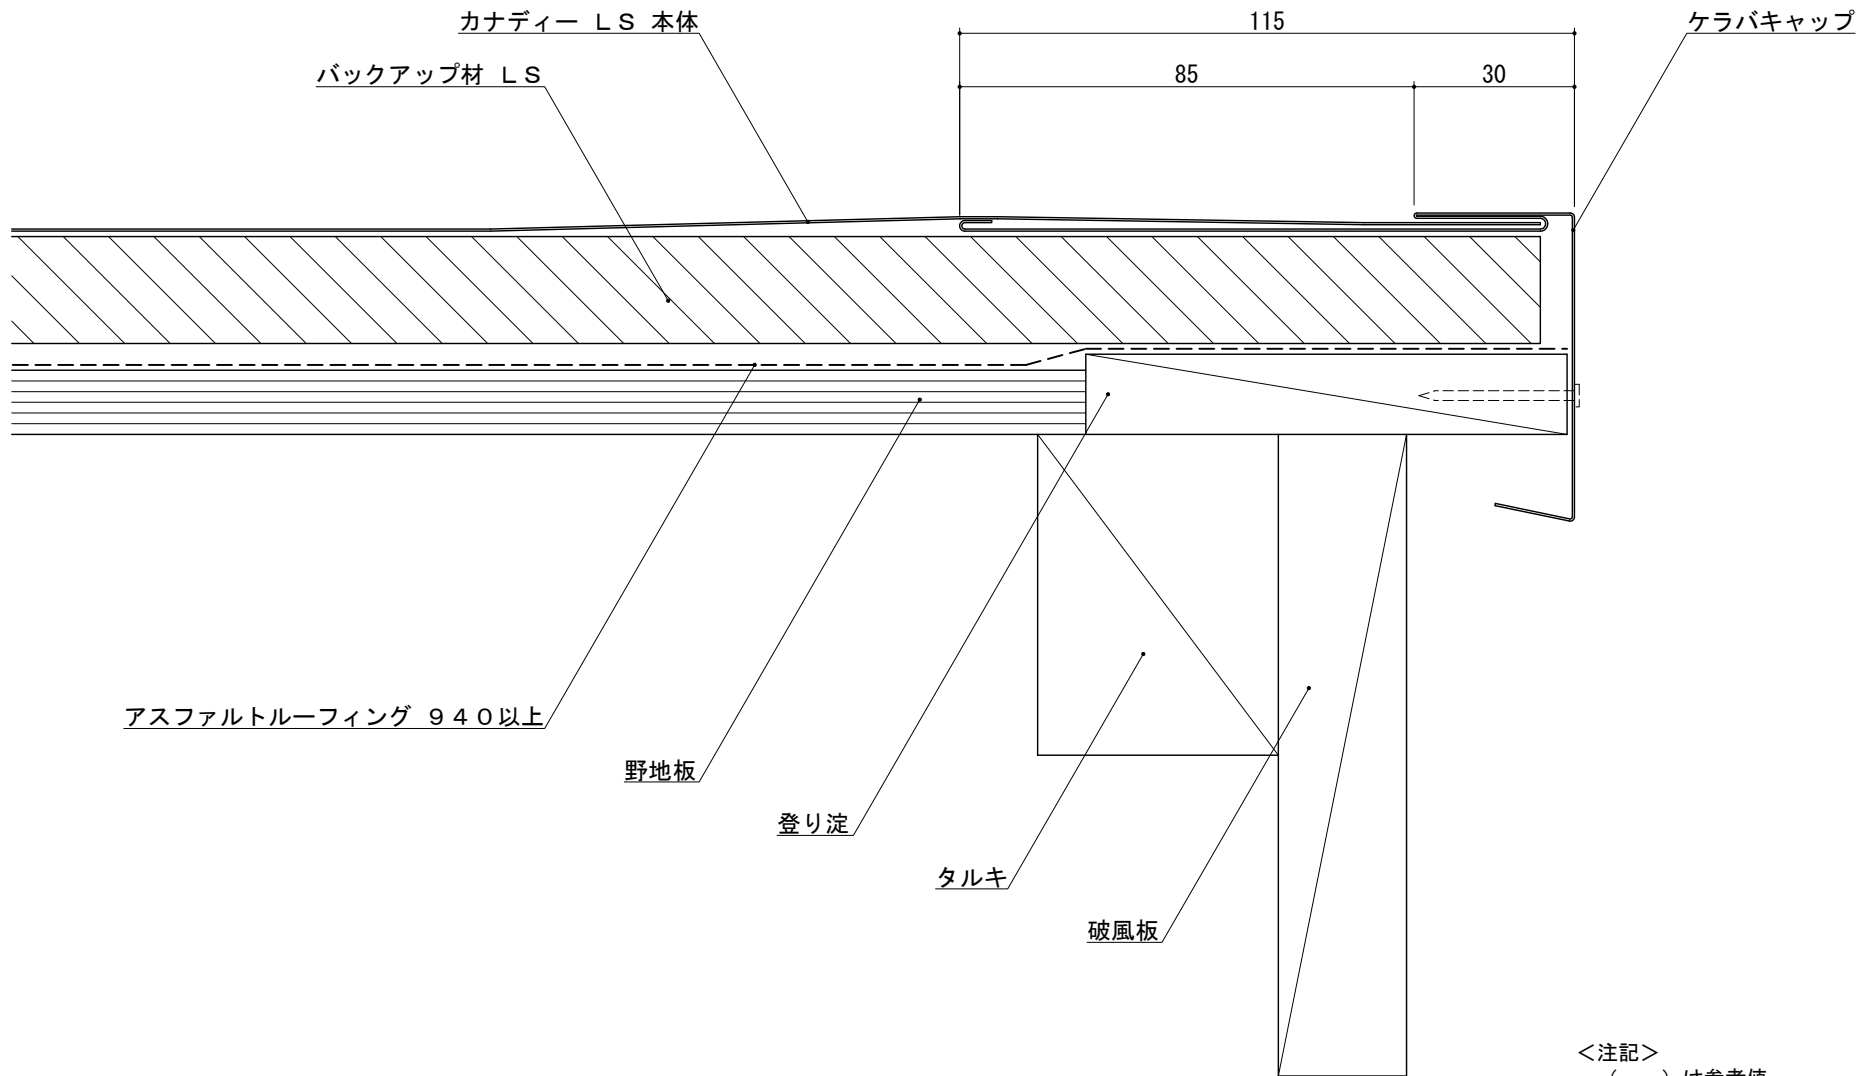


<注記>
・ () は参考値


				材 質	板厚 (t)	備 考	材料寸法 (/)	質量 (g)	品 番	縮 尺 1/1	名 称	カナディー
							— ×	承 認	検 図	用 紙 A 3	図 名	標準納まり図 (木造)
							— ×		検 図	製 図 '99.11.08	品 名	ケラバ納まり (ケラバキャップ仕様)
							カット代含まず		星	矢 吹	図面番号	A15A-D-302-1-00

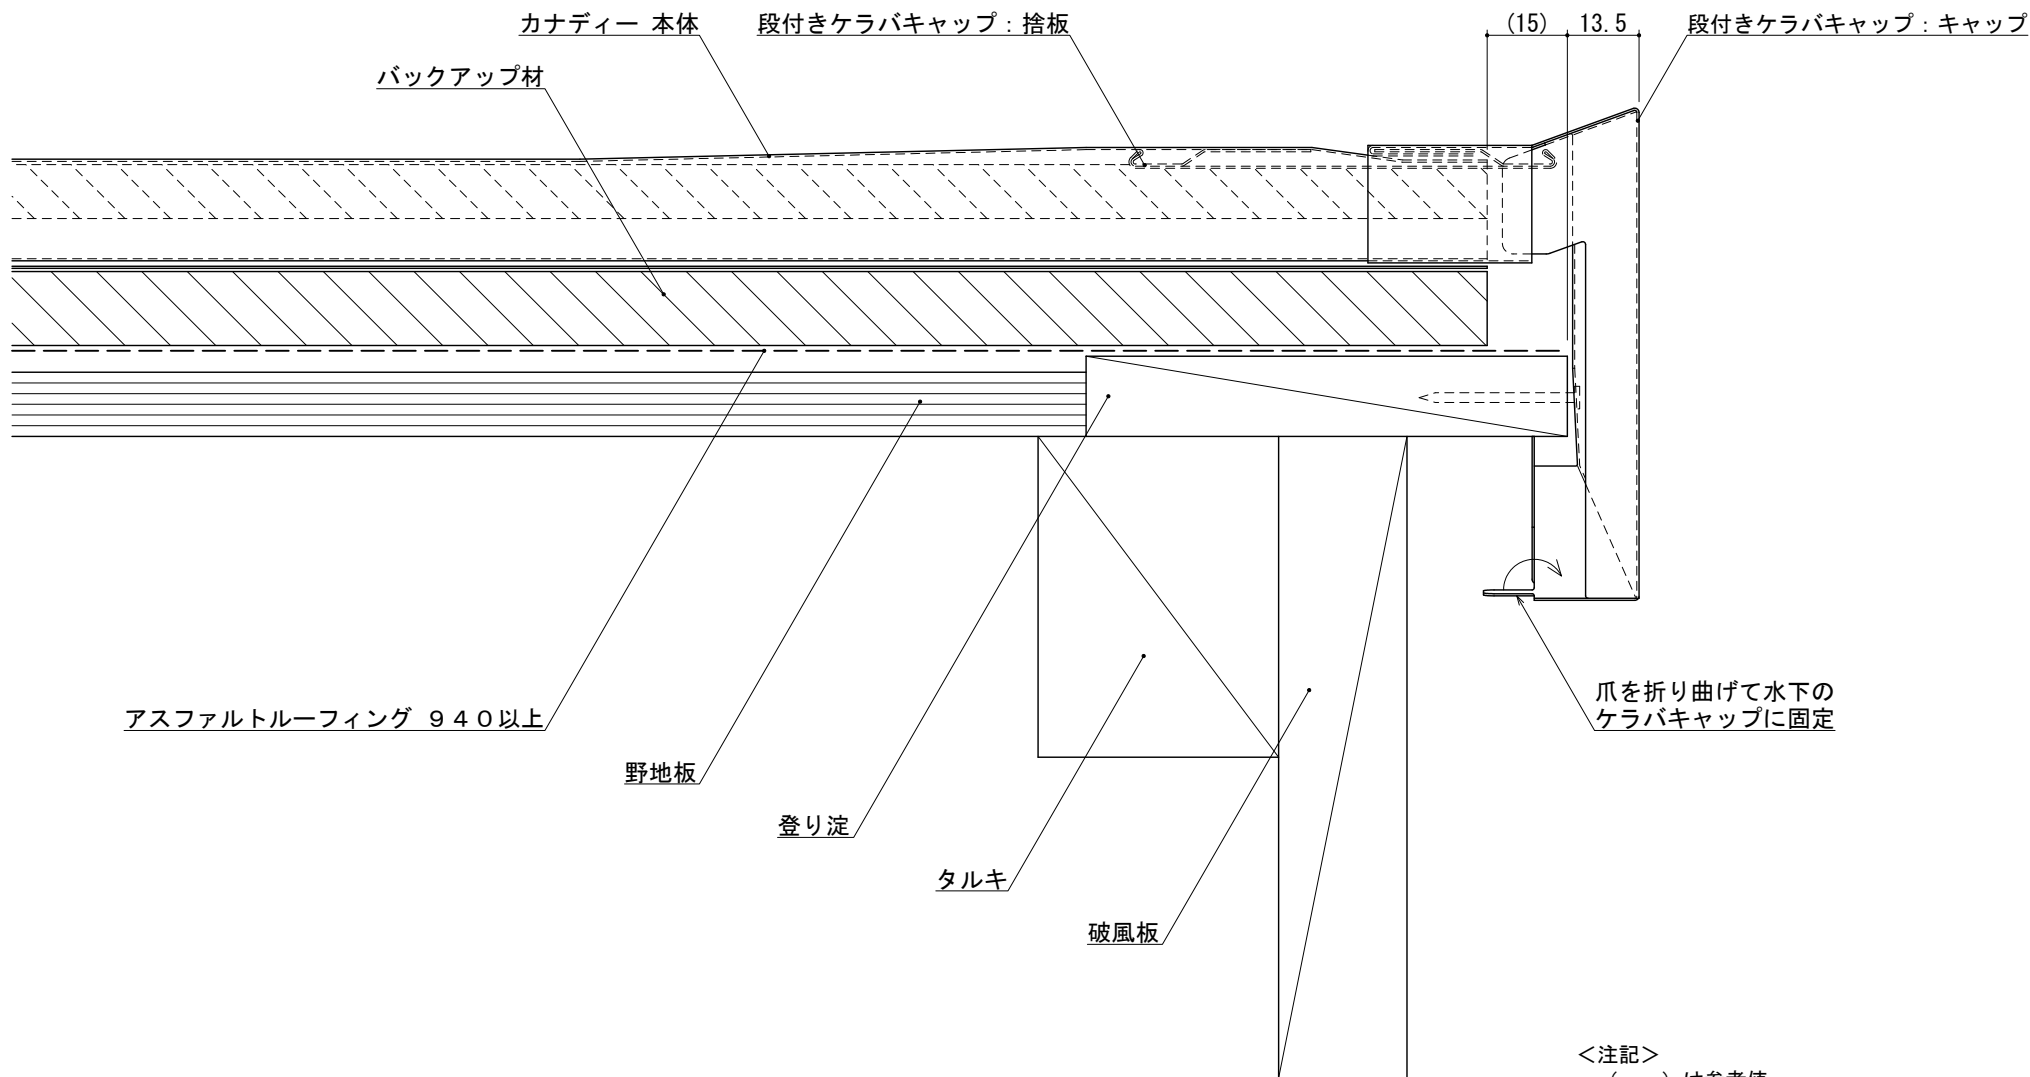

				材 質	板厚 (t)	備 考	材料寸法 (/)	質量 (g)	品 番	縮 尺 1/1	名 称	カナディー
							— ×	承 認	検 図	用 紙 A 3	図 名	標準納まり図
							—		検 図	製 図 2002. 10. 07	品 名	ケラバ納まり (段付きケラバキャップ仕様)
							カッ代含まず		星	矢 吹	図面番号	A15A-D-303-1-00
記号	年月日	変 更 内 容	製図									

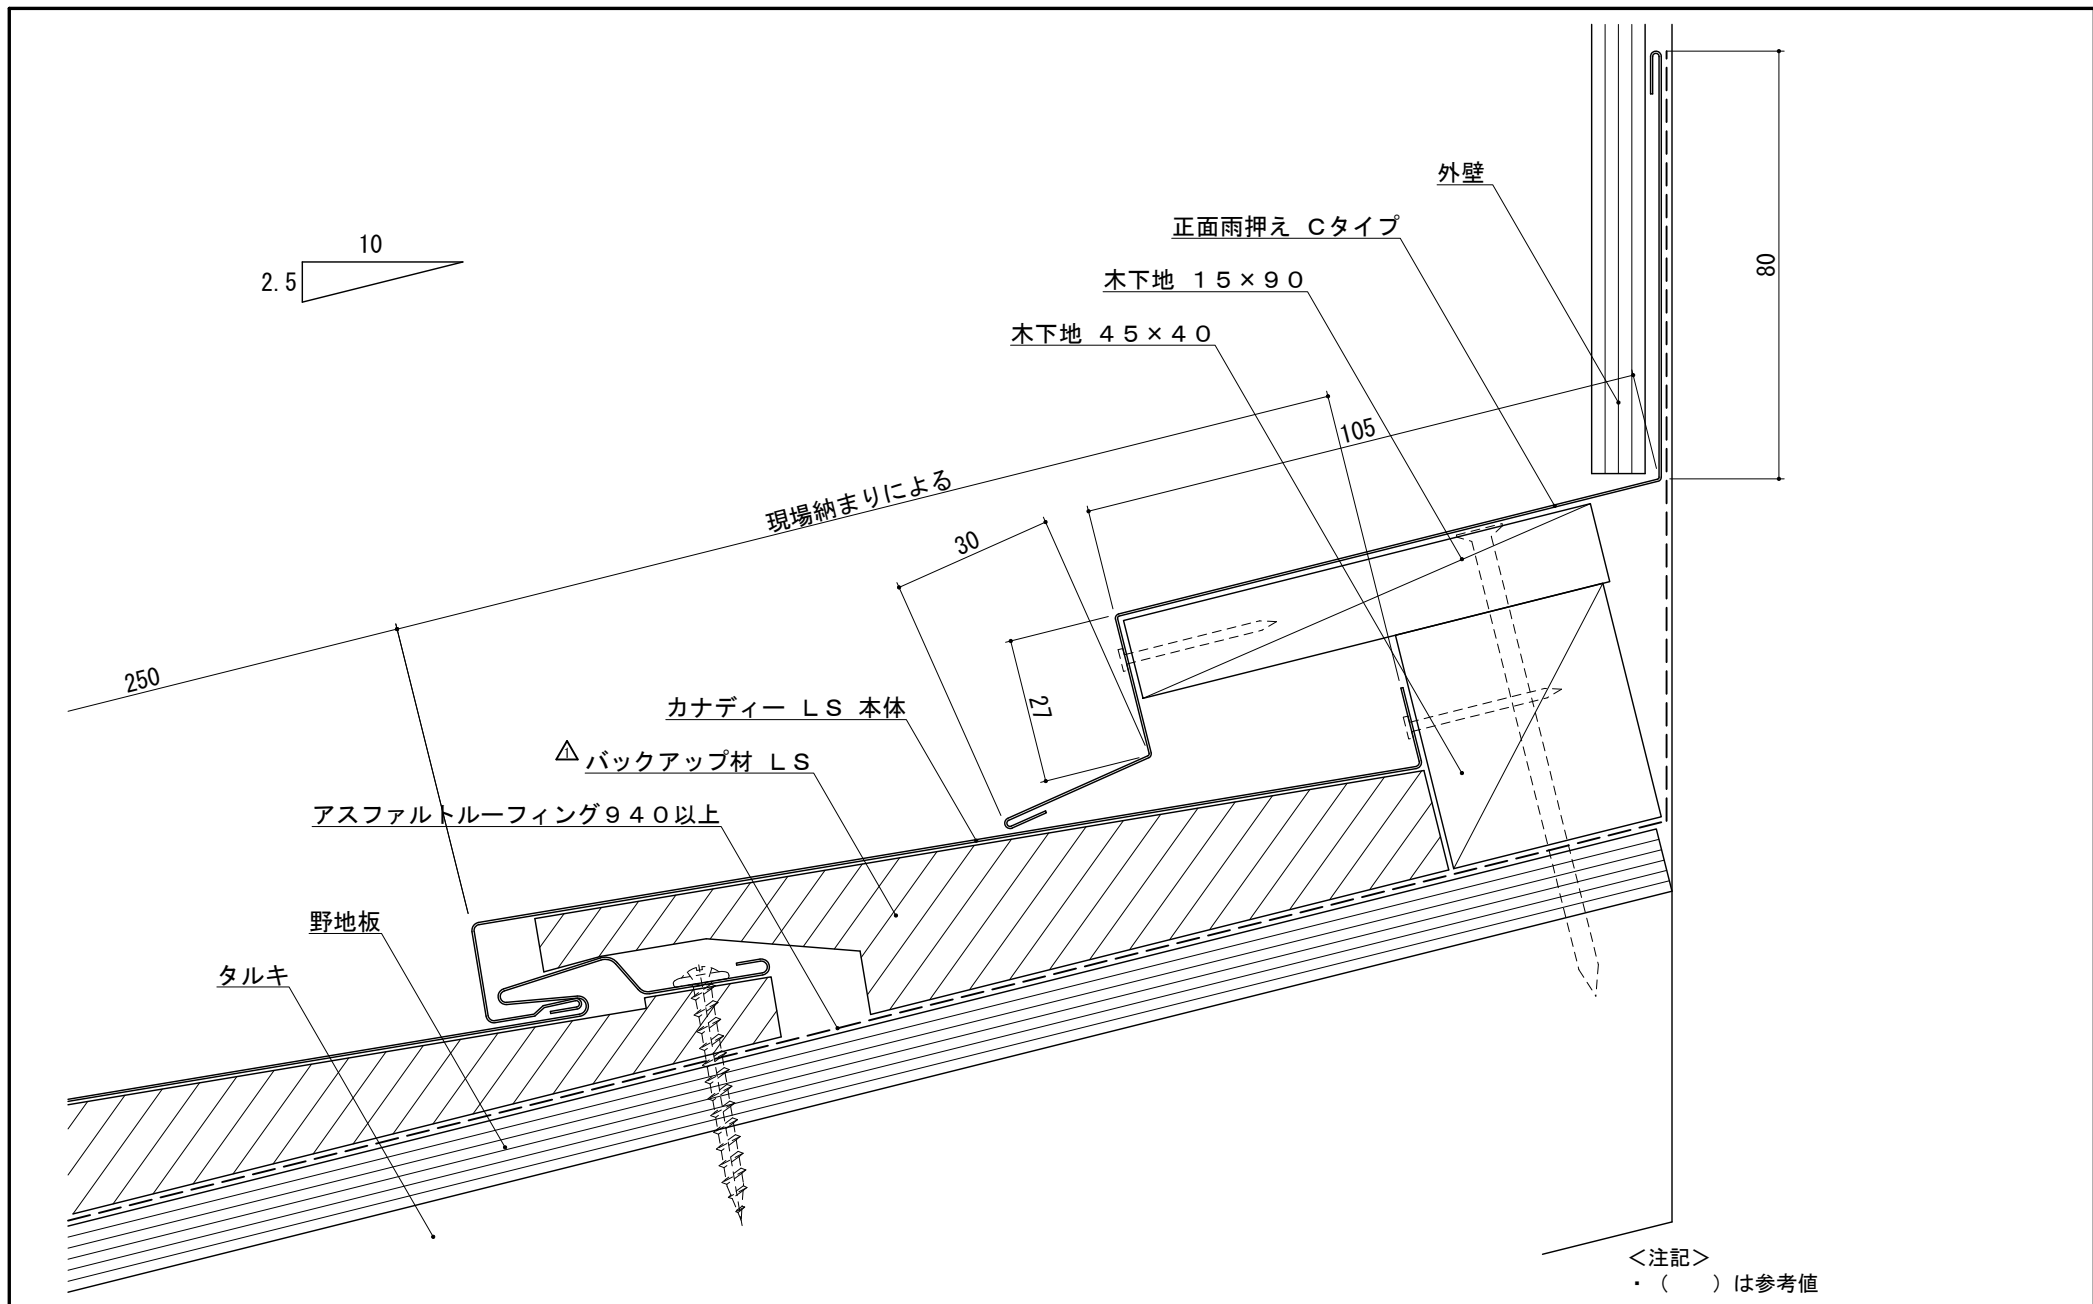


記号	年月日	変更内容	製図	材質	板厚 (t)	備考	材料寸法	質量 (g)	品番	縮尺 1/1	名称	カナディー
				別記	別記		(/)	承認		用紙 A3	図名	標準納まり図 (木造)
△	2014.02.04	本体止着ビス変更	星(豊)				—		検図	製図	品名	壁取り合い納まり (正面雨押え仕様)
△	2002.11.26	バックアップ材 LS A、Bタイプの寸法、形状変更	矢吹				×			2014.02.04	図面番号	A15A-D-401-3-00
	'99.11.08	新規作成	矢吹				—			星(豊)		
カット代含まず												

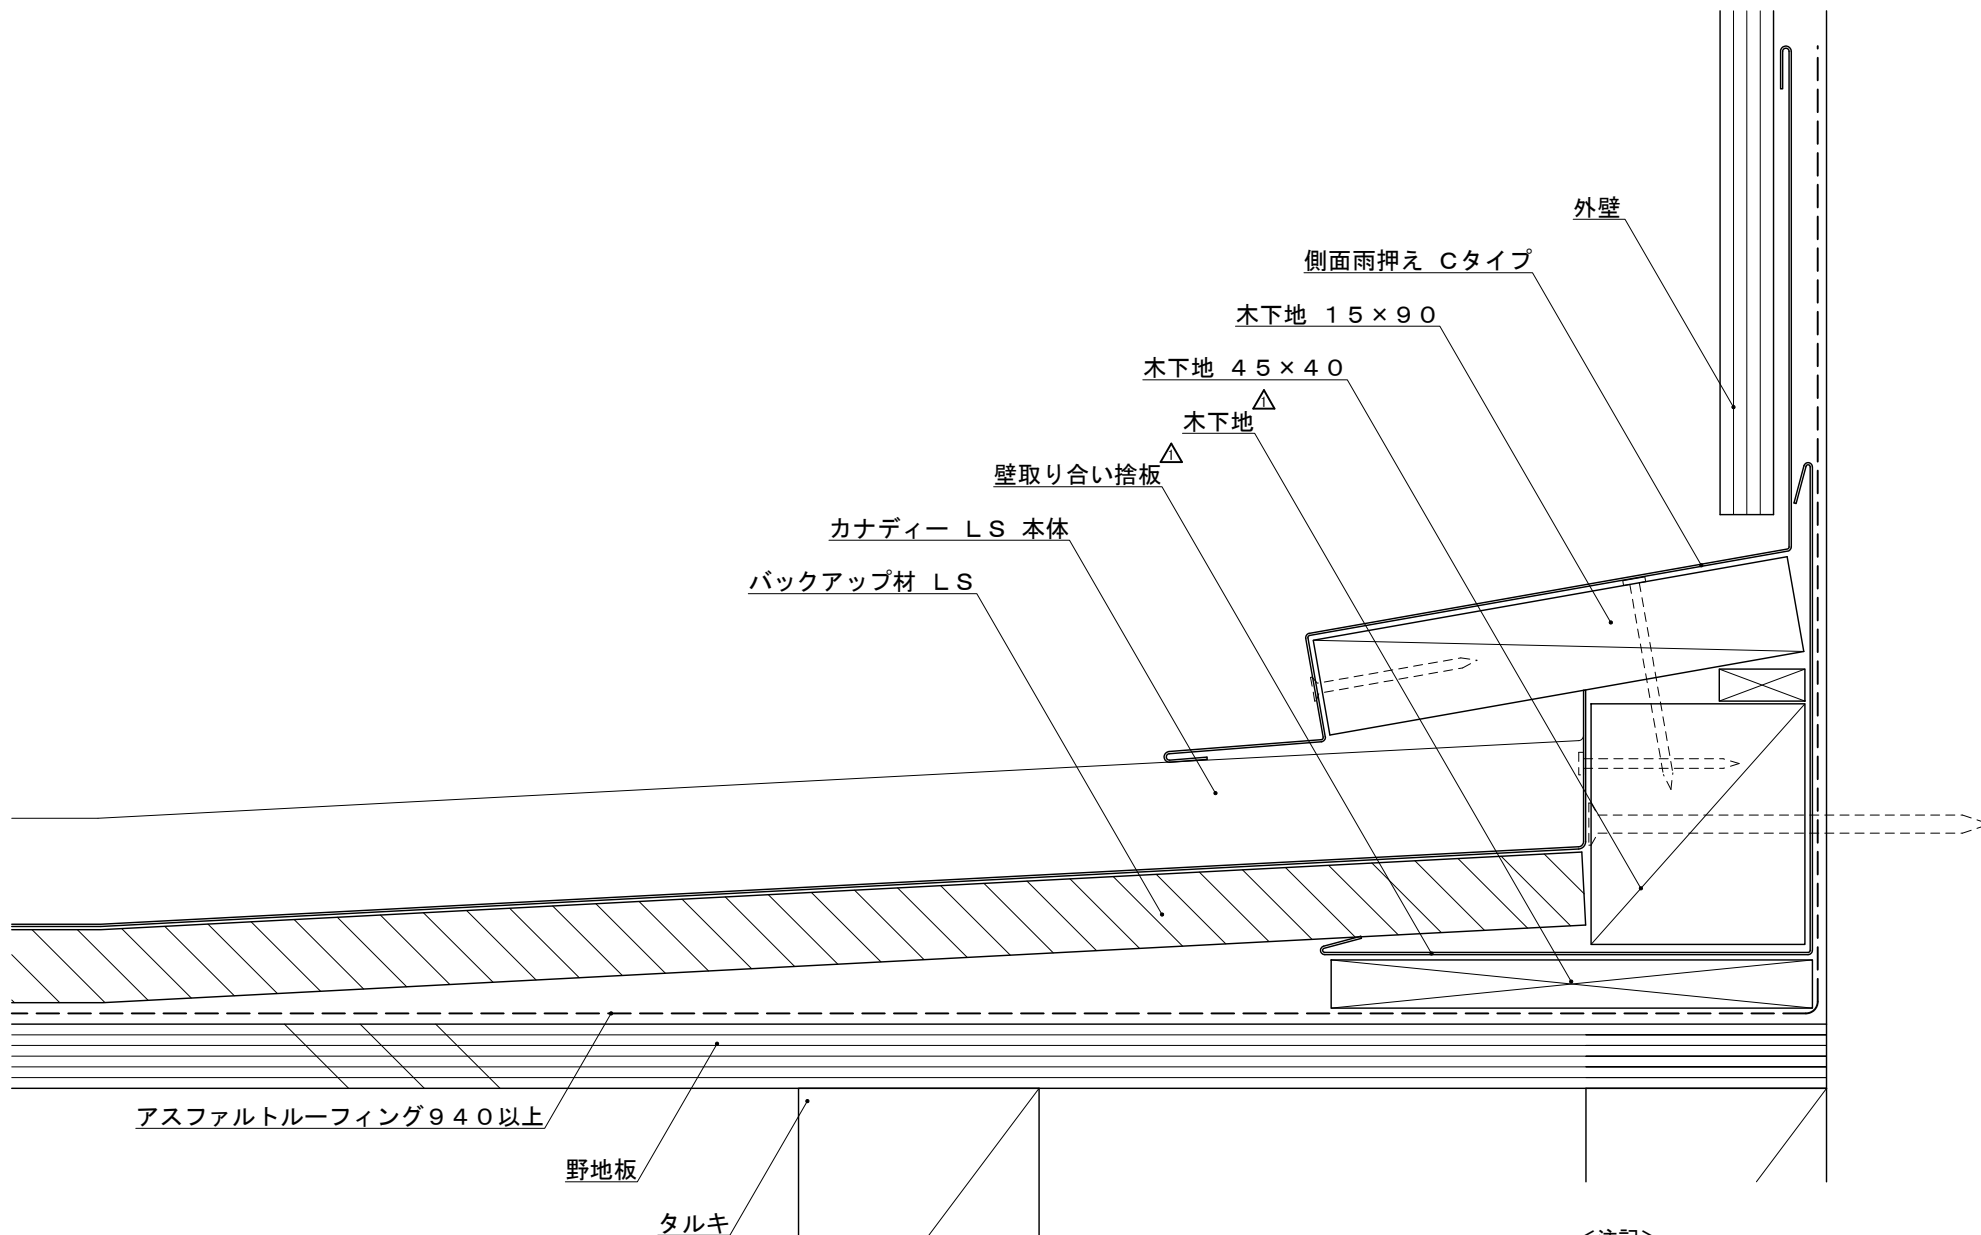


<注記>
・ () は参考値

記号	年月日	変更内容	製図	材質	板厚 (t)	備考	材料寸法 (/)	質量 (g)	品番	縮尺 1/1	名称
							— ×	承認	検図	用紙 A3	カナディー
							—		検図	製図	標準納まり図 (木造)
							—		製図	矢吹	壁取り合い納まり (側面雨押え仕様)
△	2001. 12. 07	壁取り合い捨板・木下地変更、押縁追加	矢吹				カッタ代含まず		R&D '01. 12. 07 星	R&D '01. 12. 07 鈴木	図面番号 A15A-D-402-2-00

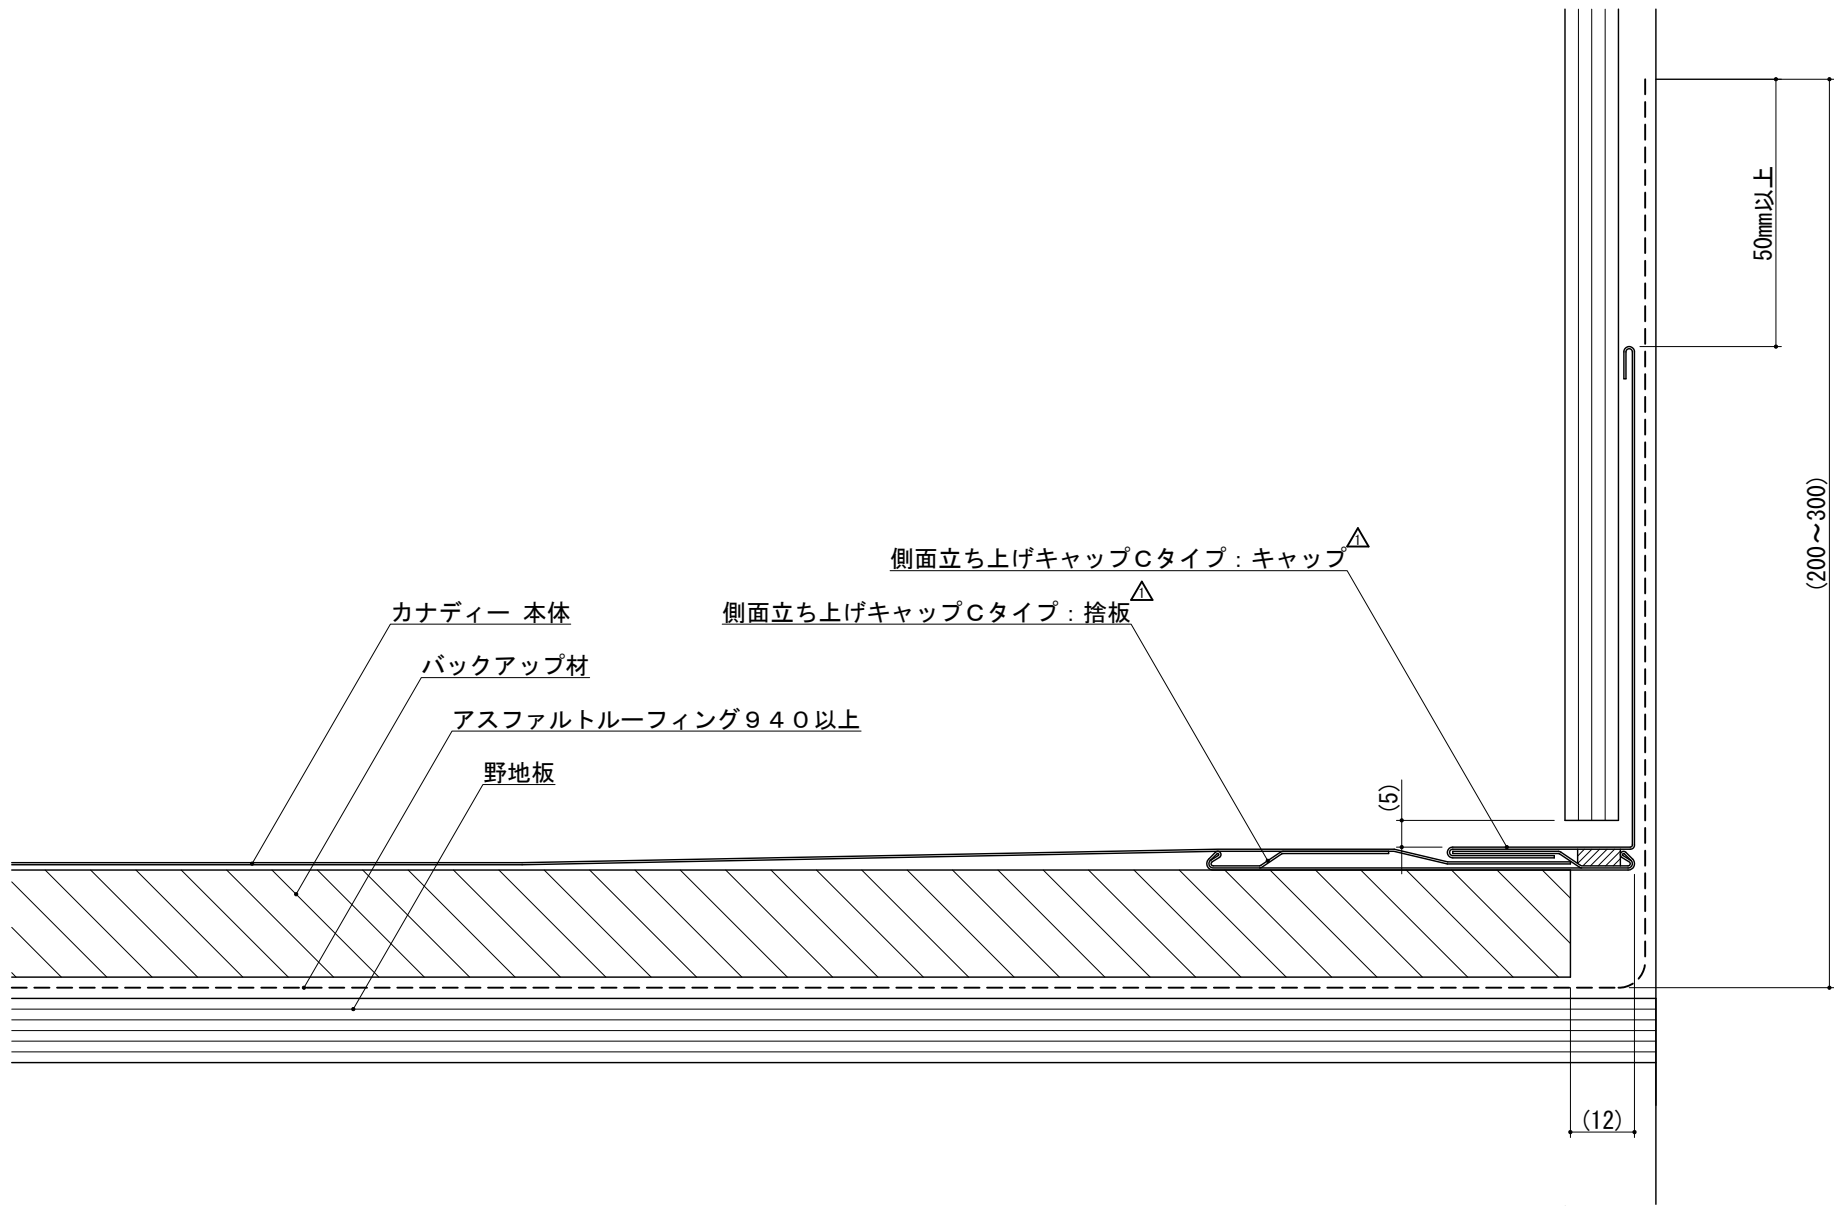


<注記>
・ () は参考値

記号	年月日	変更内容	製図	材質	板厚 (t)	備考	材料寸法 (/)	質量 (g)	品番	検図	製図	縮尺 1/1	名称
												用紙 A3	カナディー
													図名 標準納まり図
													品名 壁取り合い納まり (側面立ち上げキャップ仕様)
													図面番号 A15A-D-403-2-00
△	2020.04.07	部材仕様変更	矢吹				— ×	承認 R&D '20.04.08 鈴木	検図	検図	製図 2020.04.07		
	1999.11.08	図面新規作成	矢吹				—						
							カット代含まず						

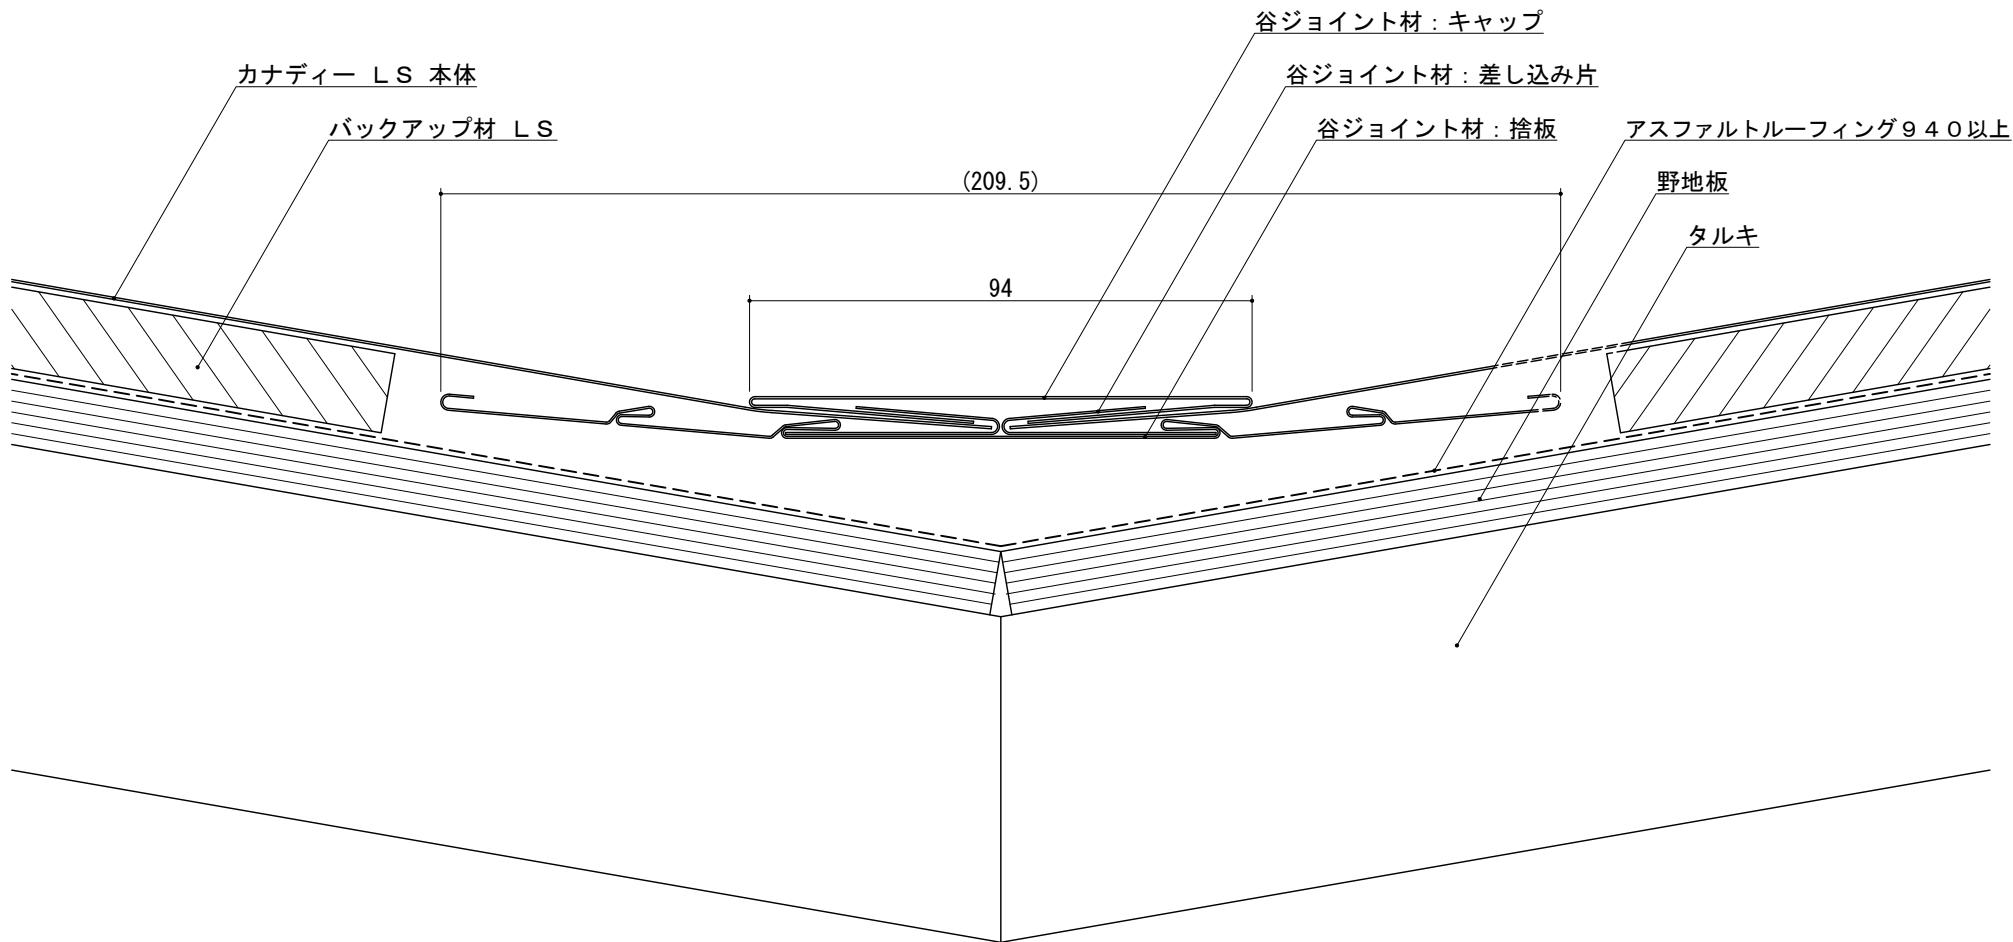


<注記>
 ・対応勾配：2～5寸勾配
 ・（ ）は参考値

記号	年月日	変更内容	製図	材質	板厚 (t)	備考	材料寸法 (/)	質量 (g)	品番	縮尺 1/1	名称
							— ×	承認	検図	用紙 A3	図名
							—		検図	製図	品名
							カト代含まず		99.11.12 星	99.11.08 矢吹	図面番号
									99.11.09 鈴木		

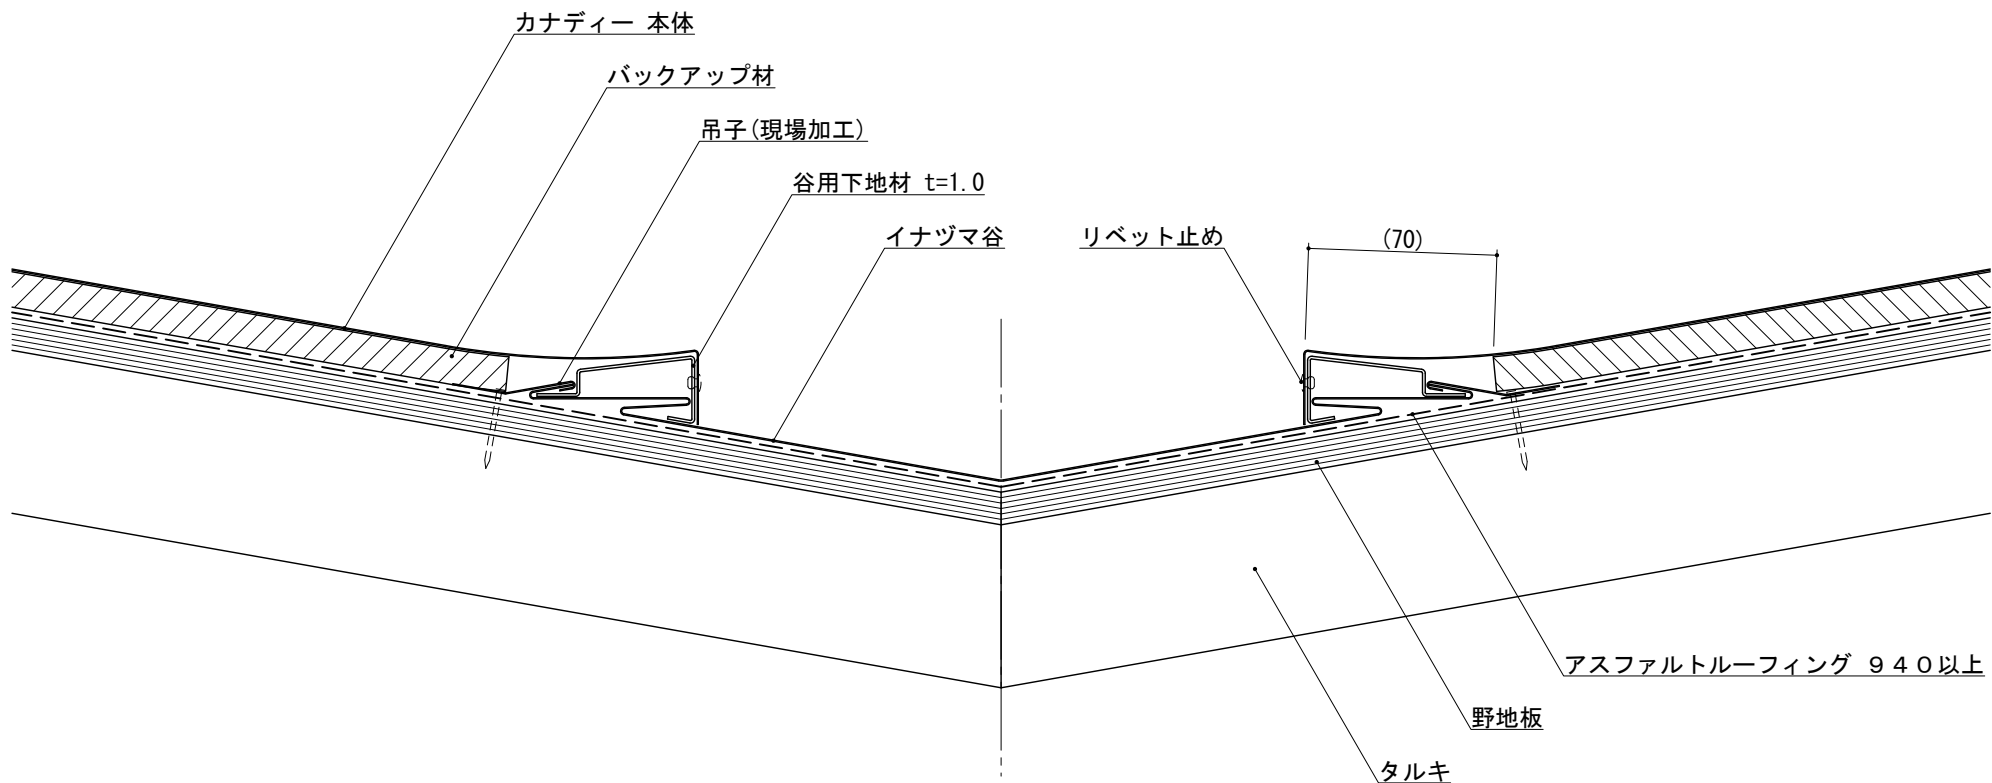


<注記>
・ () は参考値

記号	年月日	変更内容	製図	材質	板厚 (t)	備考	材料寸法 (/)	質量 (g)	品番	承認	検図	検図	製図	縮尺 1/1	用紙 A3	名称	カナディー
							×						2003. 07. 29			図名	標準納まり図 (木造)
																品名	谷納まり (イナヅマ谷仕様)
																図面番号	A15A-D-503-1-00
	2003. 07. 29	図面新規作成	矢吹														

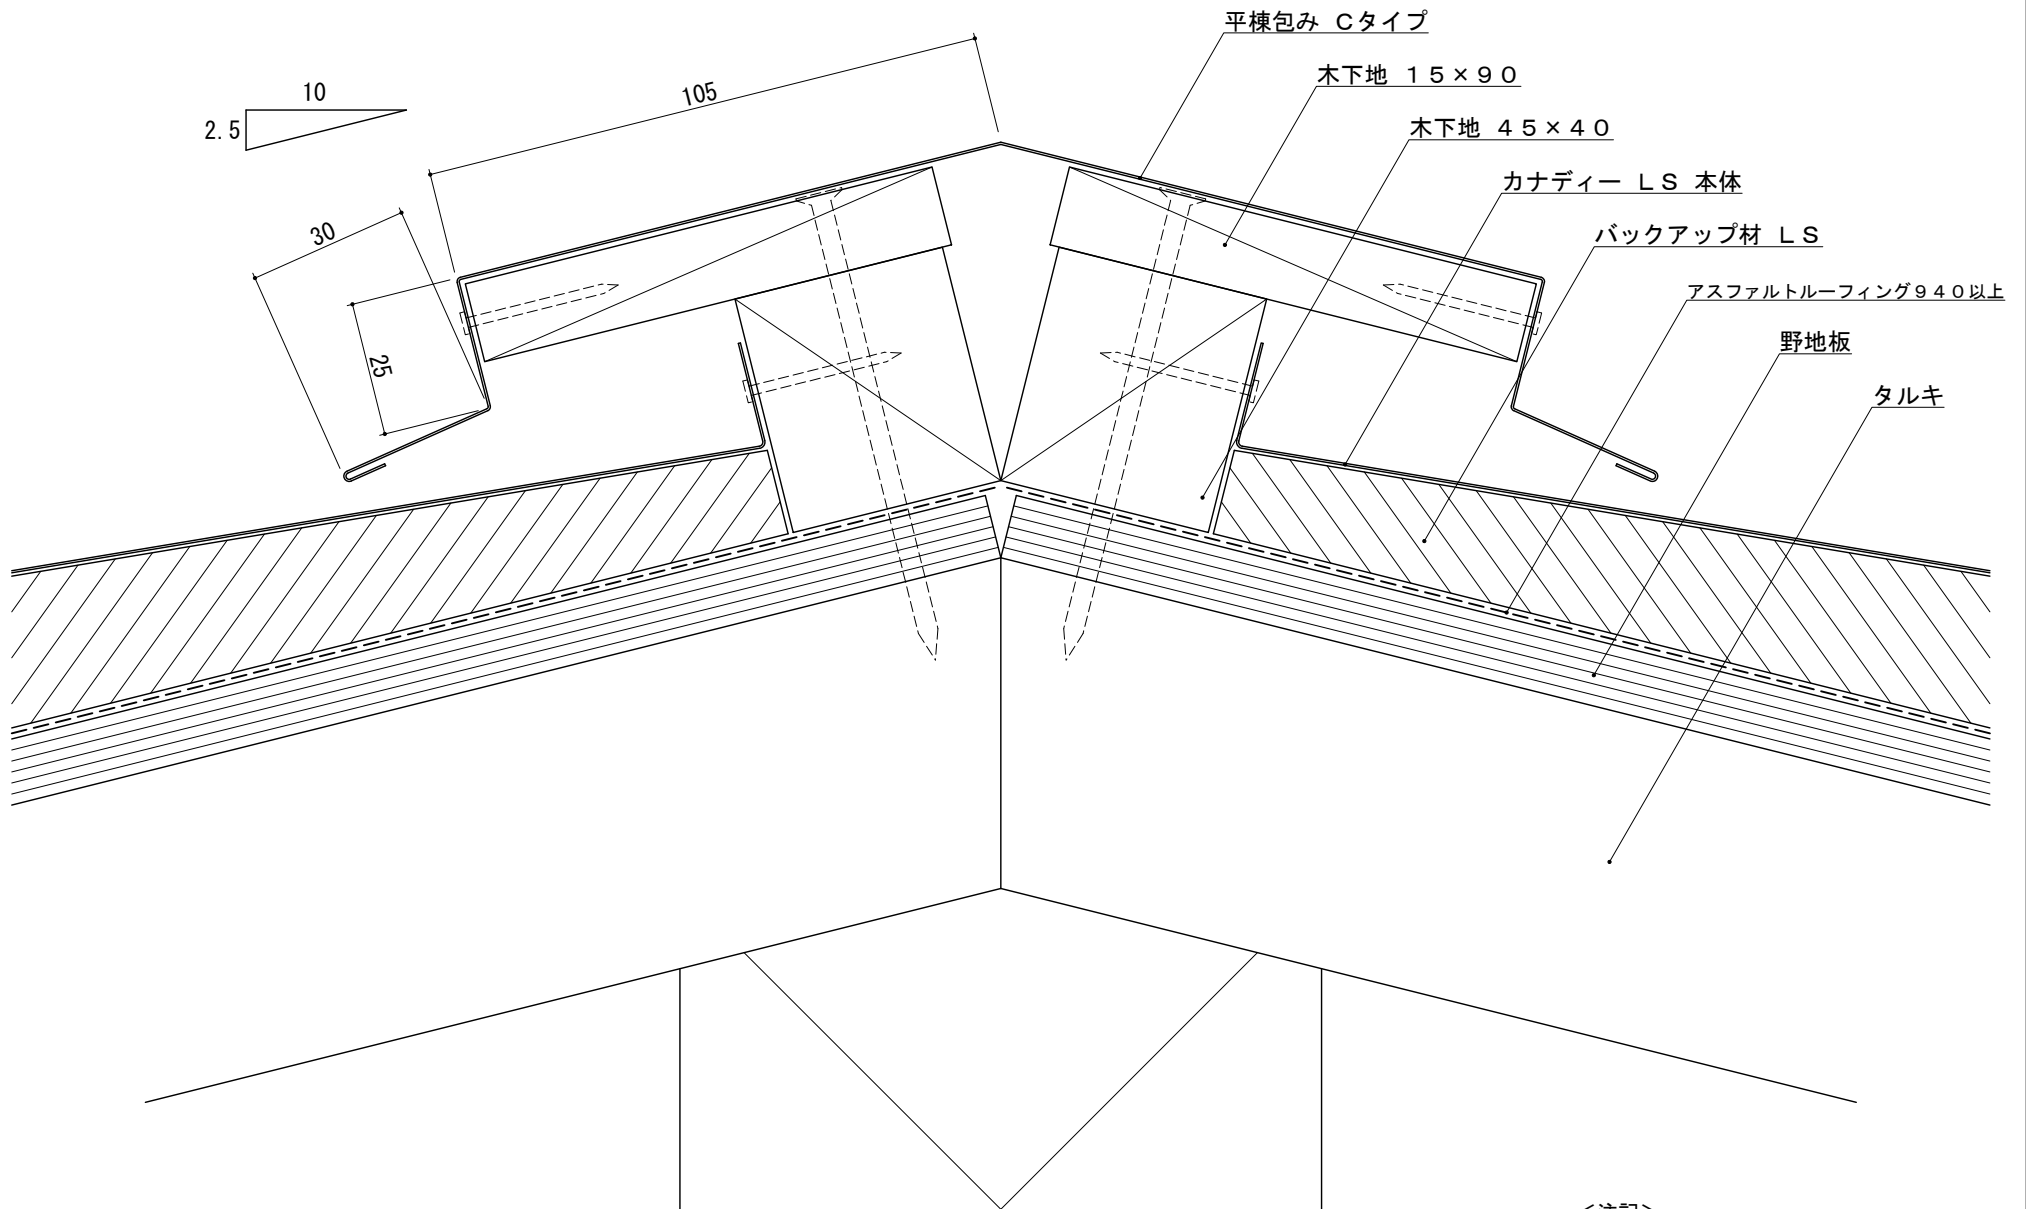

<注記>
・ () は参考値

記号	年月日	変更内容	製図	材質	板厚 (t)	備考	材料寸法 (/)	質量 (g)	品番	縮尺 1/1	名称
							— ×	承認	検図	用紙 A3	図名
							— ×		検図	製図	品名
							— ×		99.11.08		図面番号
							カッタ代含まず		星	矢吹	A15A-D-601-1-00

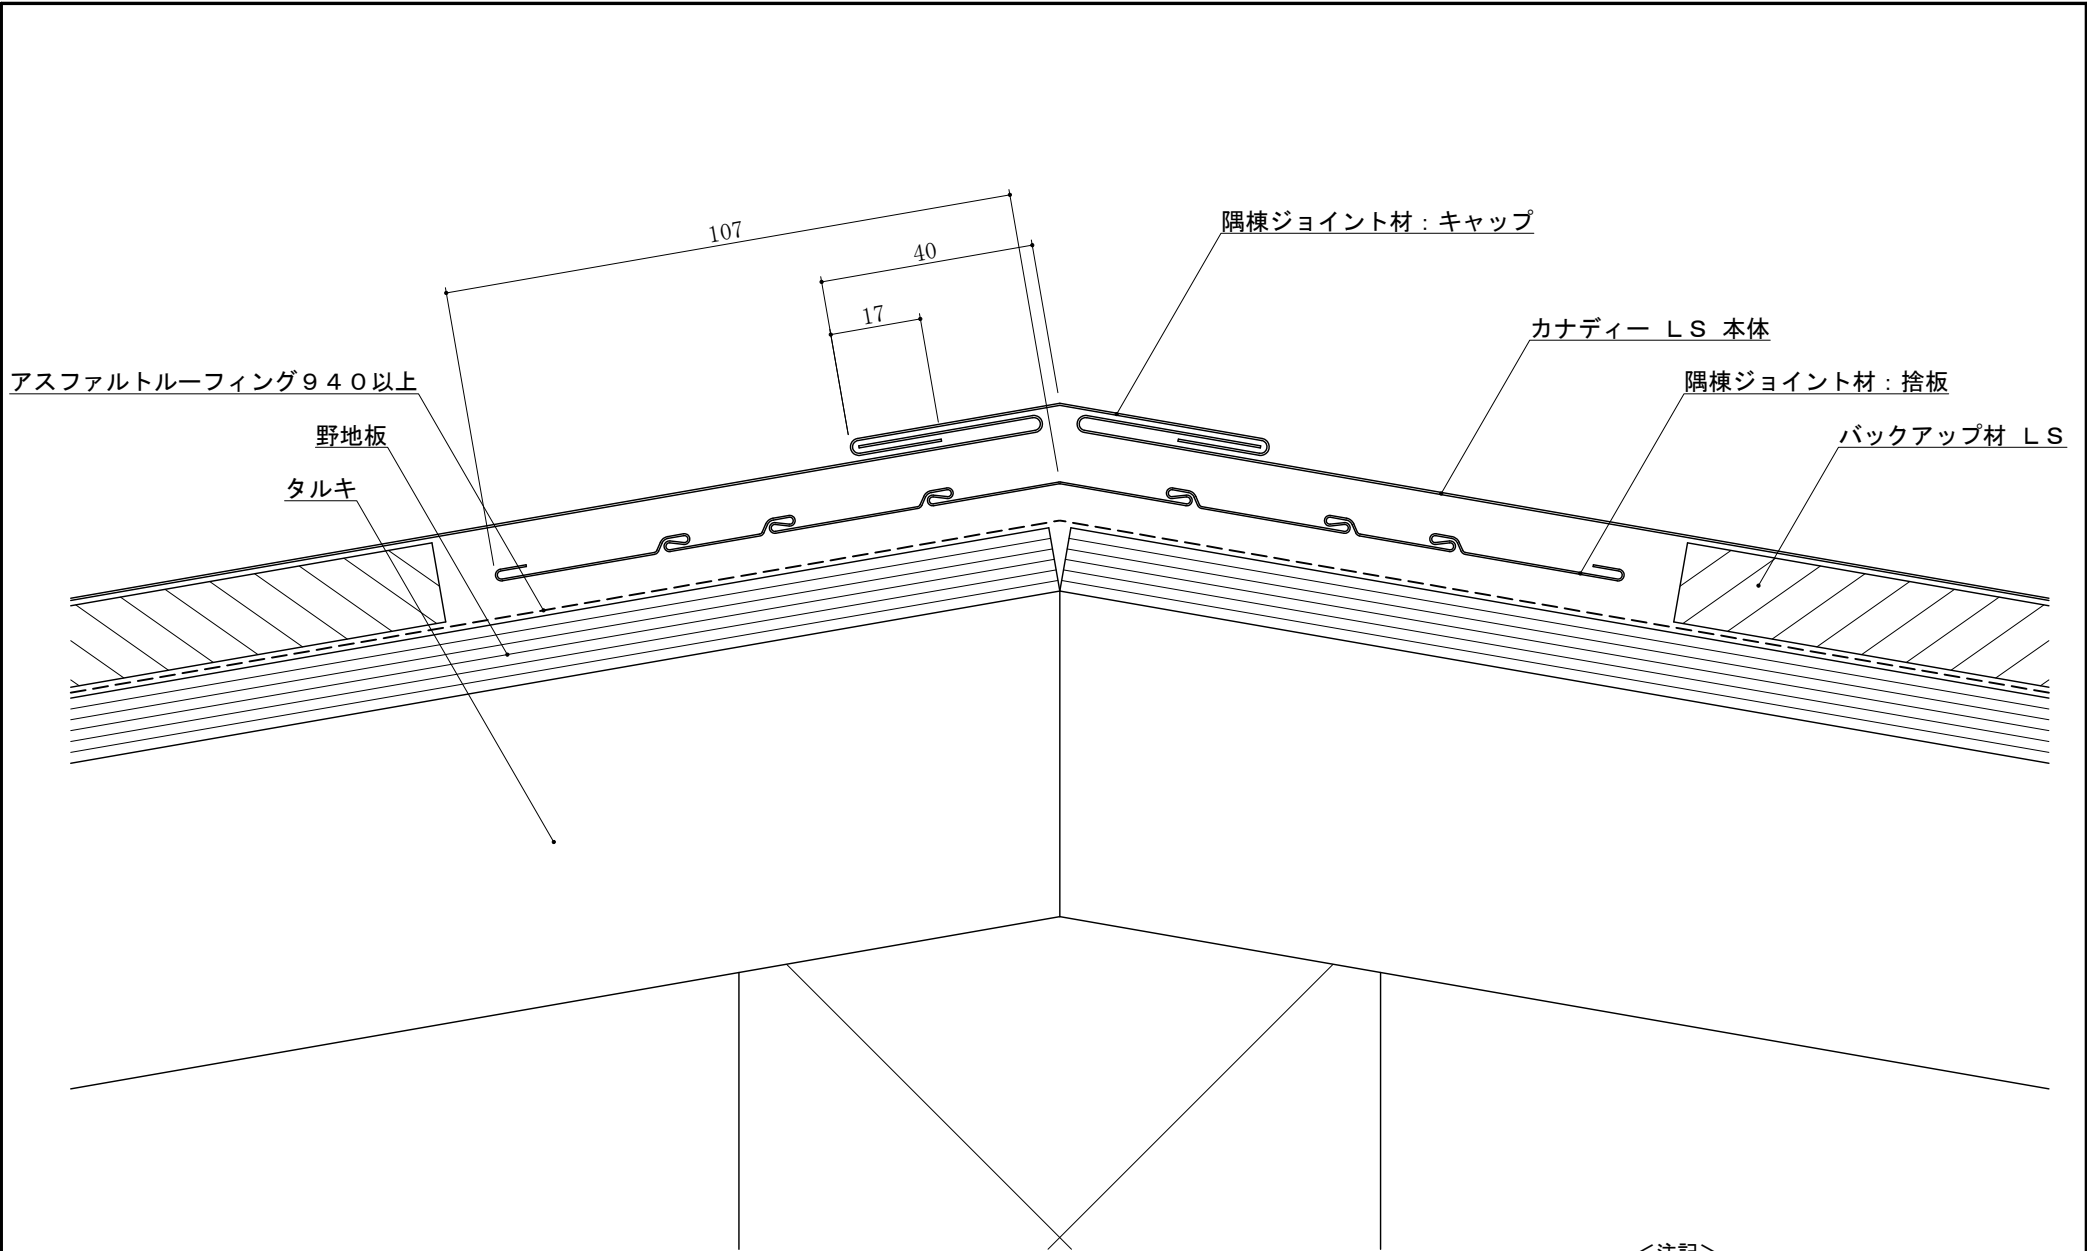

<注記>
・ () は参考値

				材 質	板厚 (t)	備 考	材料寸法 (/)	質量 (g)	品 番	縮 尺 1/1	名 称	カナディー
							— ×	承 認	検 図	用 紙 A 3	図 名	標準納まり図 (木造)
							—		検 図	製 図	品 名	隅棟納まり (隅棟ジョイント材仕様)
							—		R&D '00.02.03 星	R&D '00.02.03 鈴木	図面番号	A15A-D-603-1-00
記号	年月日	変 更 内 容	製図				カット含まず		矢 吹			