



<嵌合詳細図> S=1/1

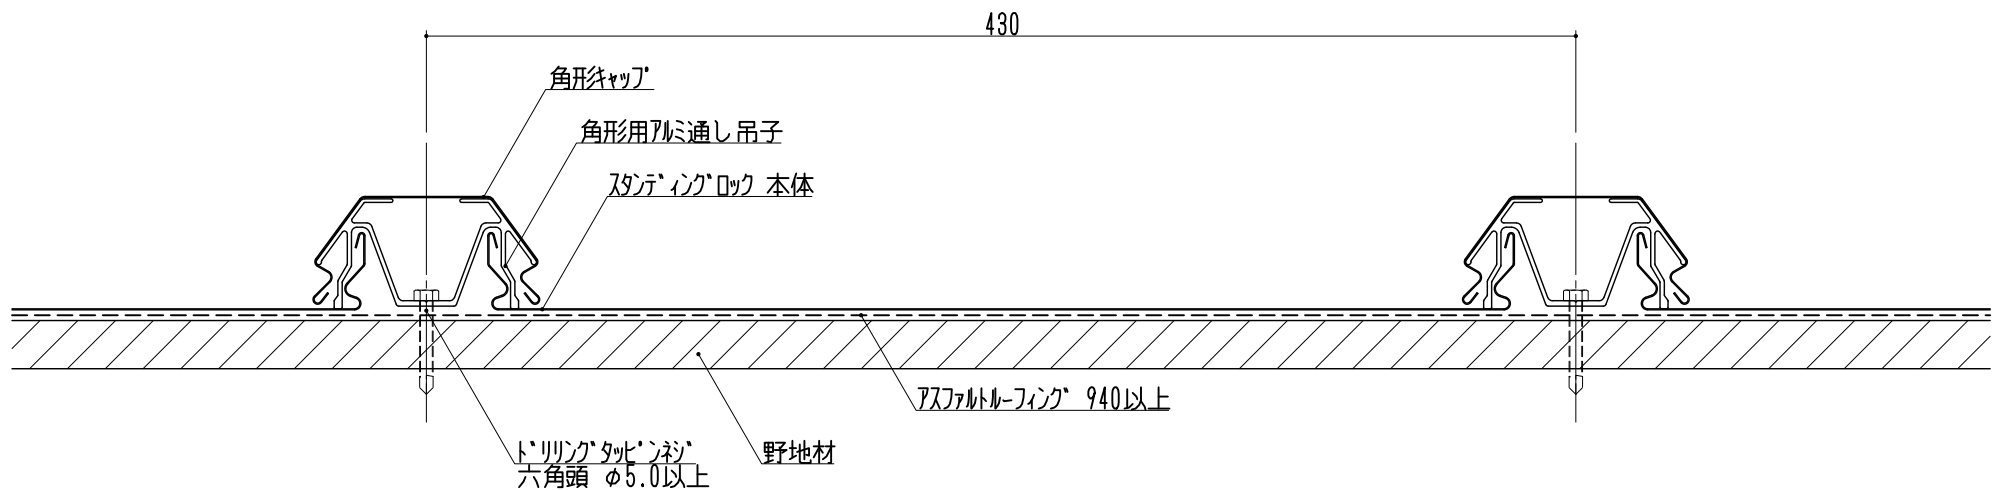


<注記>
・()は参考値

				材 質	板厚(t)	記 事	材料寸法 (/)	備 考	縮尺: 1/2	名 称	FHR-2000
								承 認	用紙: A3	図 名	標準納まり図
								審 査		品 名	嵌合図: 角形キャップ仕様
								検 図		図面番号	B03A-D-101-1-00
								製 図			
	2006.07.19	図面新規作成	矢吹				×	2006.07.19			
記号	年月日	変 更	内 容	製図			カト代含まず	<div> <div>R&D 06.11.20 鈴木</div> <div>R&D 06.11.20 星(監)</div> </div>	矢吹		

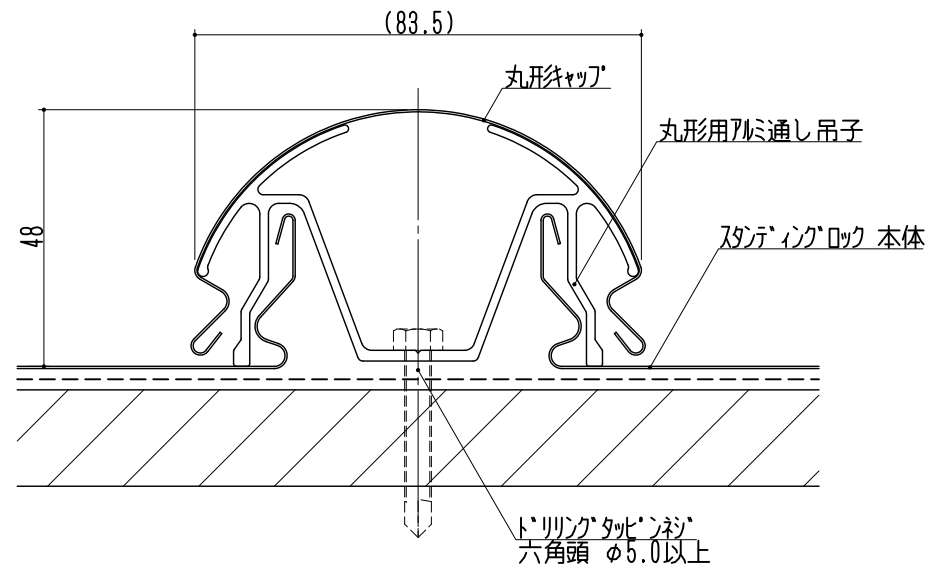


<嵌合詳細図> S=1/1

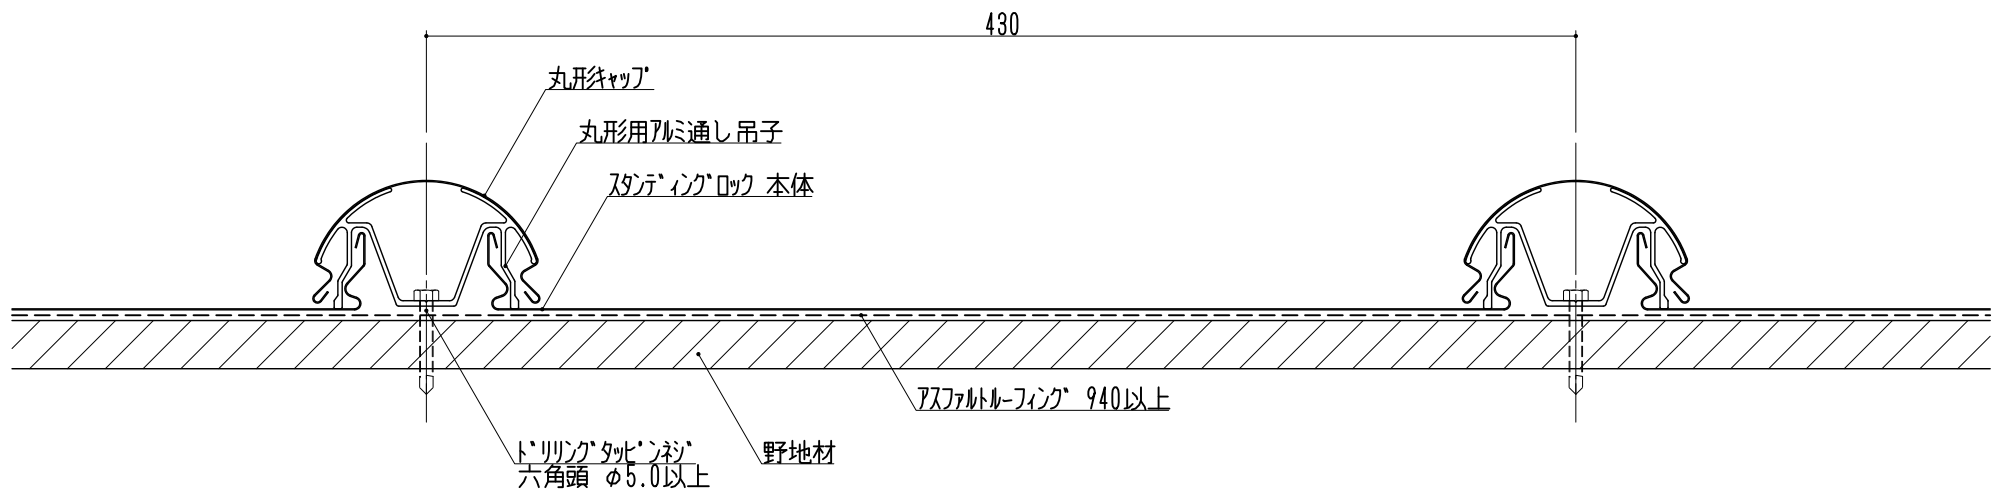


<注記>
・()は参考値

				材 質	板厚(t)	記 事	材料寸法 (/)	備 考	縮尺: 1/2	名 称	FHR-2000
								承 認	用紙: A3	図 名	標準納まり図
								審 査		品 名	嵌合図: 丸形キャップ仕様
								検 図		図面番号	B03A-D-102-1-00
								製 図			
	2006.07.19	図面新規作成	矢吹				×	2006.07.19			
記号	年月日	変 更	内 容	製図			カット含まず				

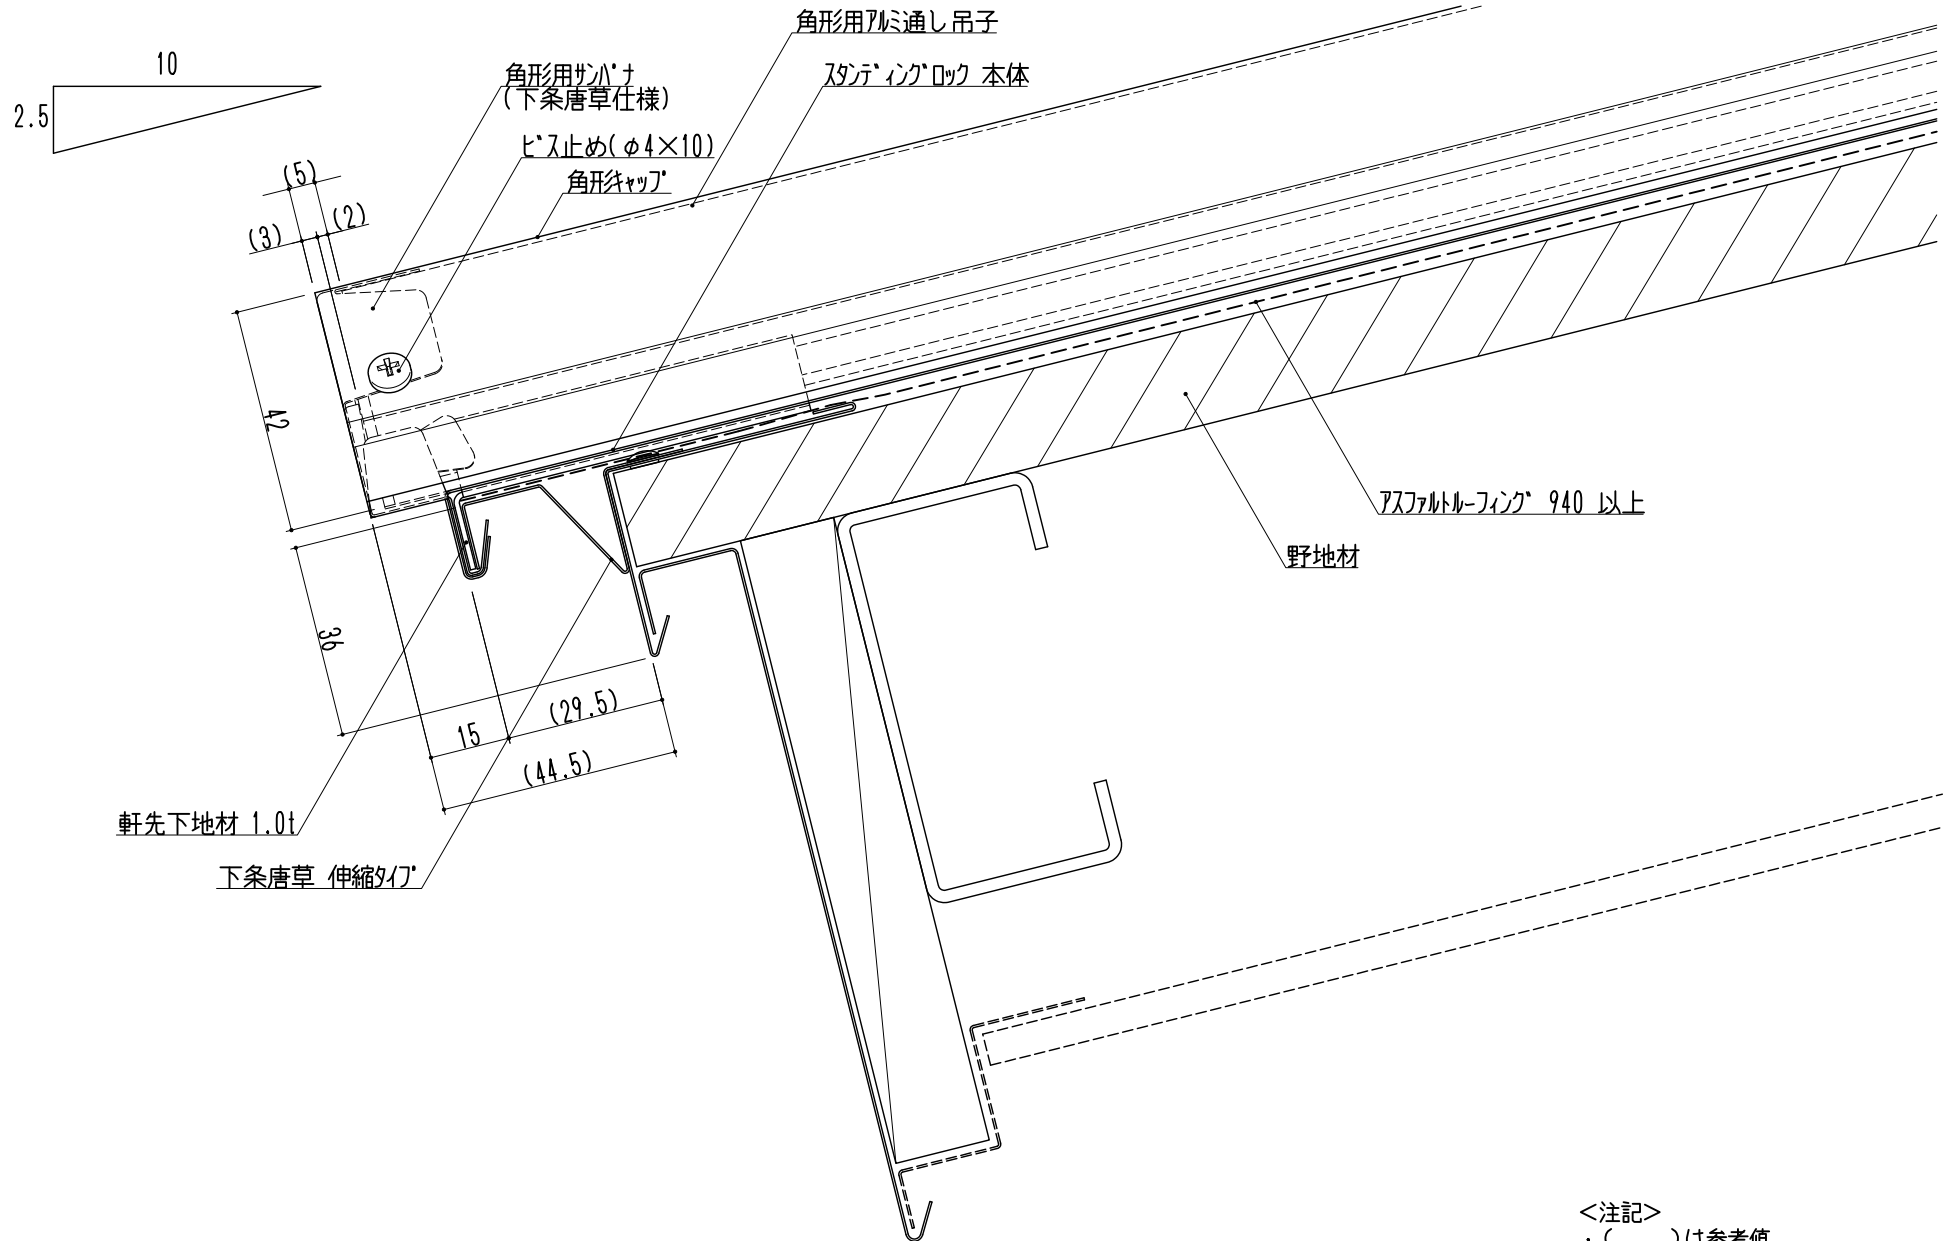


				材 質	板厚(t)	記 事	材料寸法 (/)	備 考				縮尺: 1/1	名 称	FHR-2000
							×	承 認	審 査	検 図	製 図	用紙: A 3	図 名	標準納まり図
													品 名	軒先納まり: 角形キャップ仕様
													図面番号	B07A-D-201-1-00
記号	年月日	変 更	内 容	製図			加付含まず							
	2006.11.01		図面新規作成	矢吹										

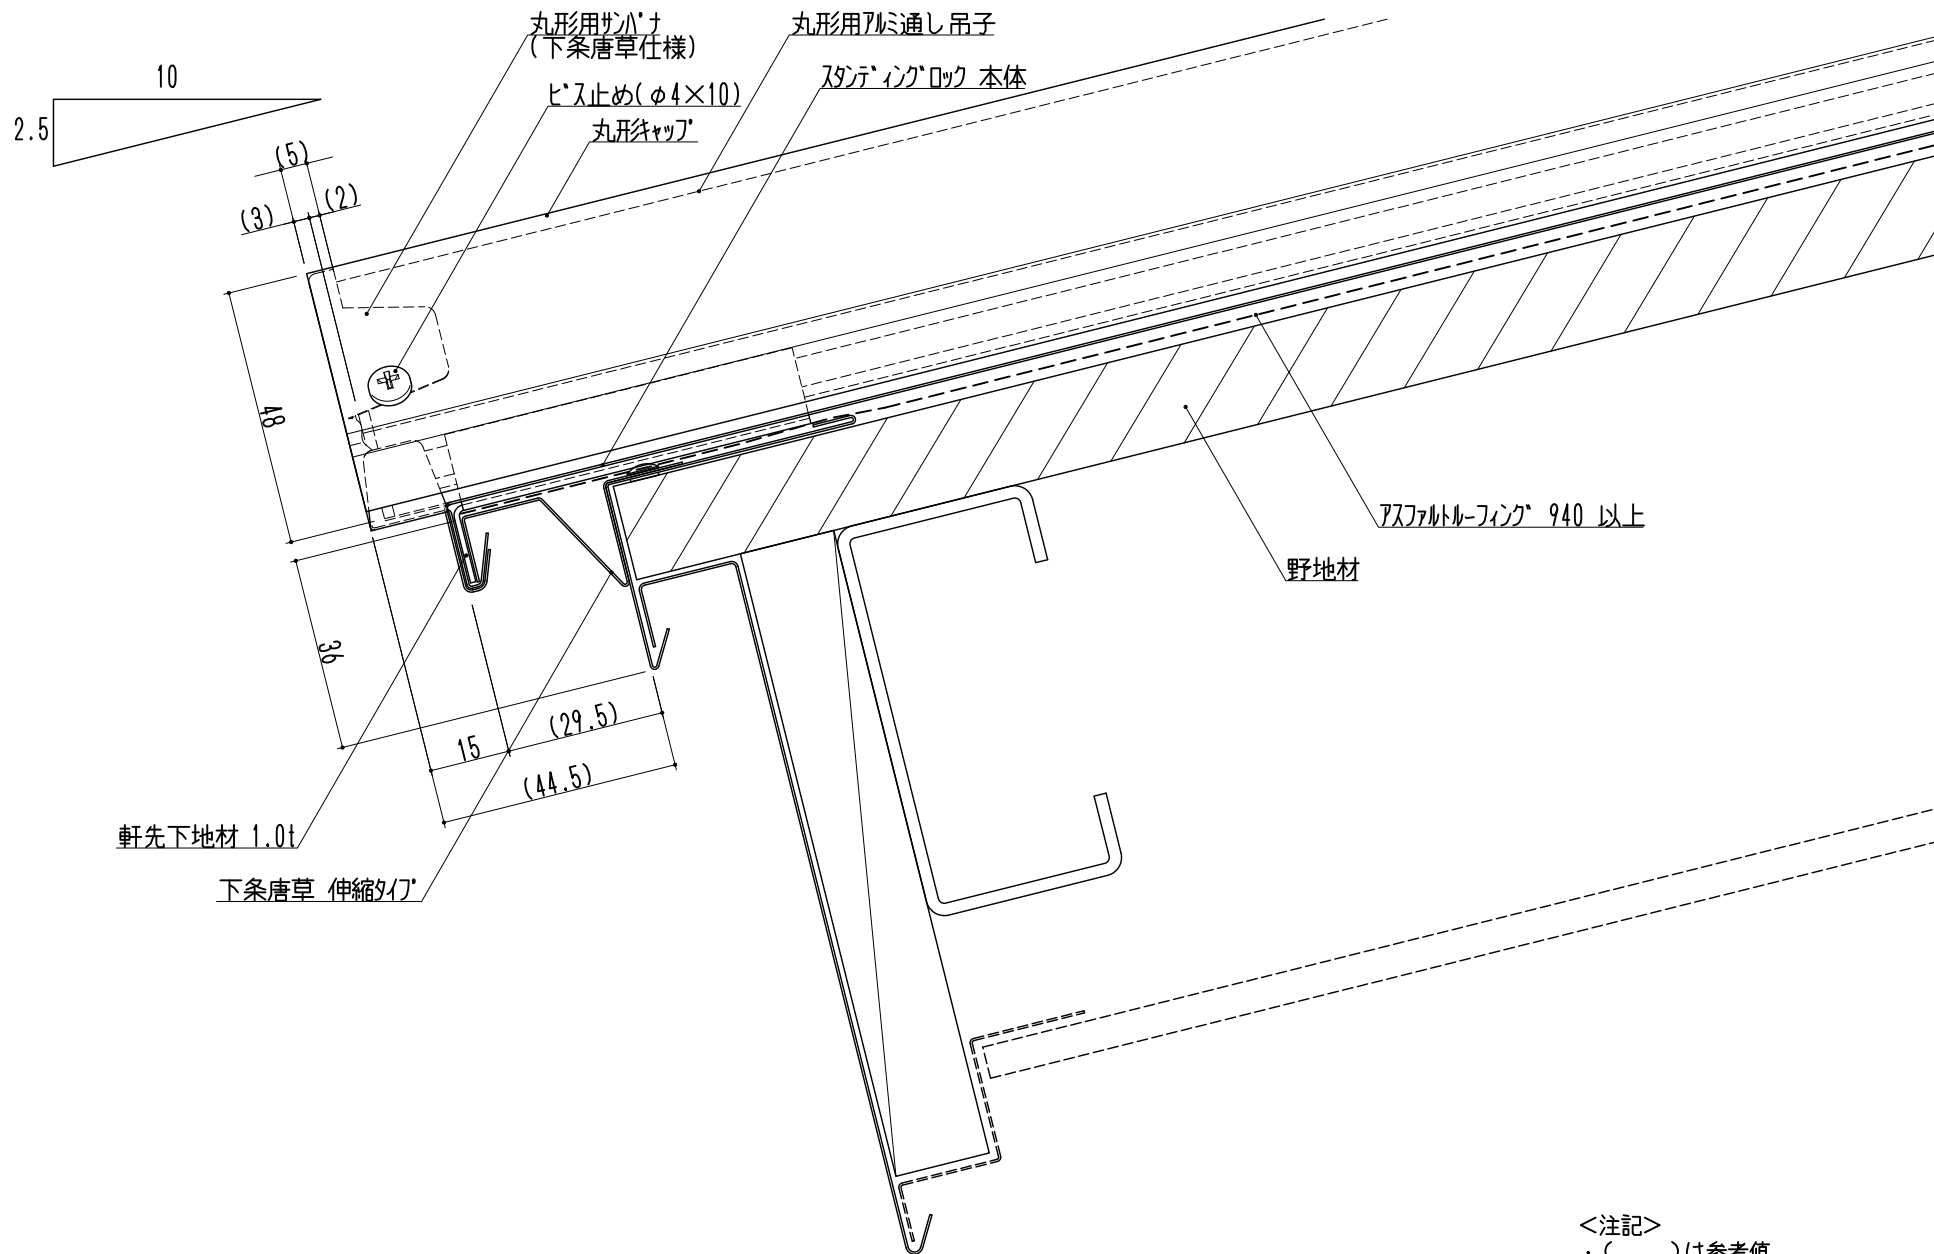


<注記>
・()は参考値

				材 質	板厚(t)	記 事	材料寸法 (/)	備 考				縮尺: 1/1	名 称	FHR-2000
							×	承 認	審 査	検 図	製 図	用紙: A 3	図 名	標準納まり図
													品 名	軒先納まり: 丸形キャップ仕様
													図面番号	B07A-D-202-1-00
記号	年月日	変 更	内 容	製図			加付含まず							
	2006.11.01		図面新規作成	矢吹										

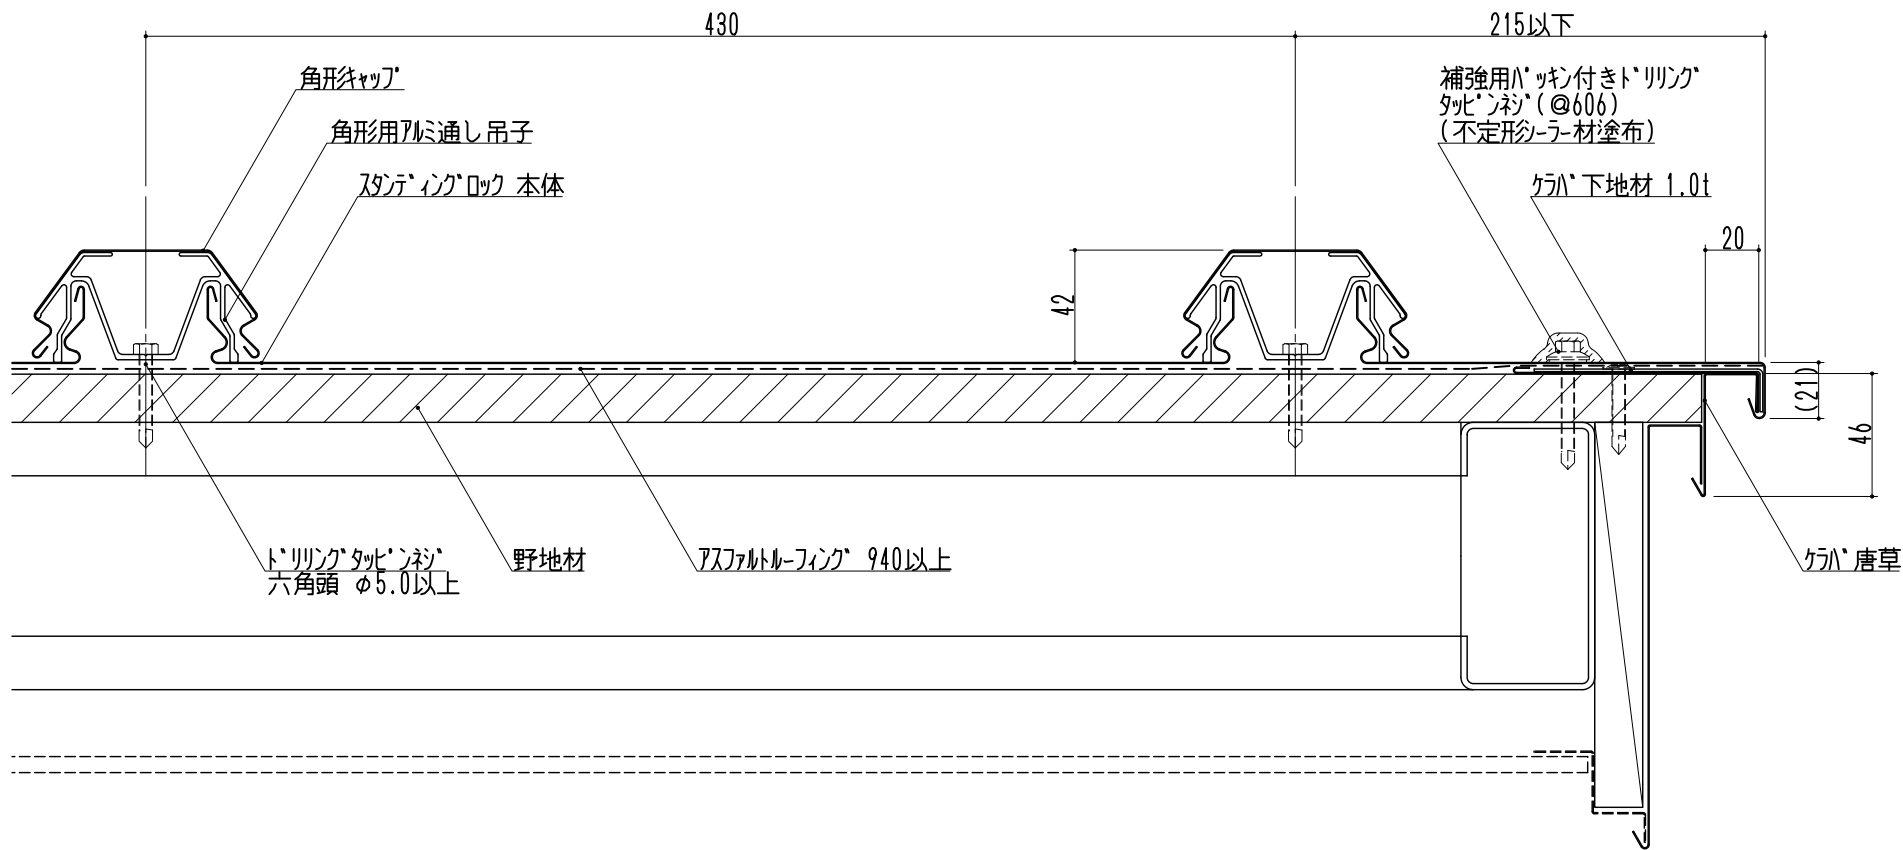



<注記>
・()は参考値

				材 質	板厚 (t)	記 事	材料寸法 (/)	備 考				縮尺: 1/2	名 称	FHR-2000
								承 認	審 査	検 図	製 図	用紙: A 3	図 名	標準納まり図
													品 名	ケラバ納まり: 角形キャップ仕様
													図面番号	B07A-D-301-1-00
2006.07.19	図面新規作成		矢吹				×							
記号	年月日	変 更	内 容	製図			カット含まず							

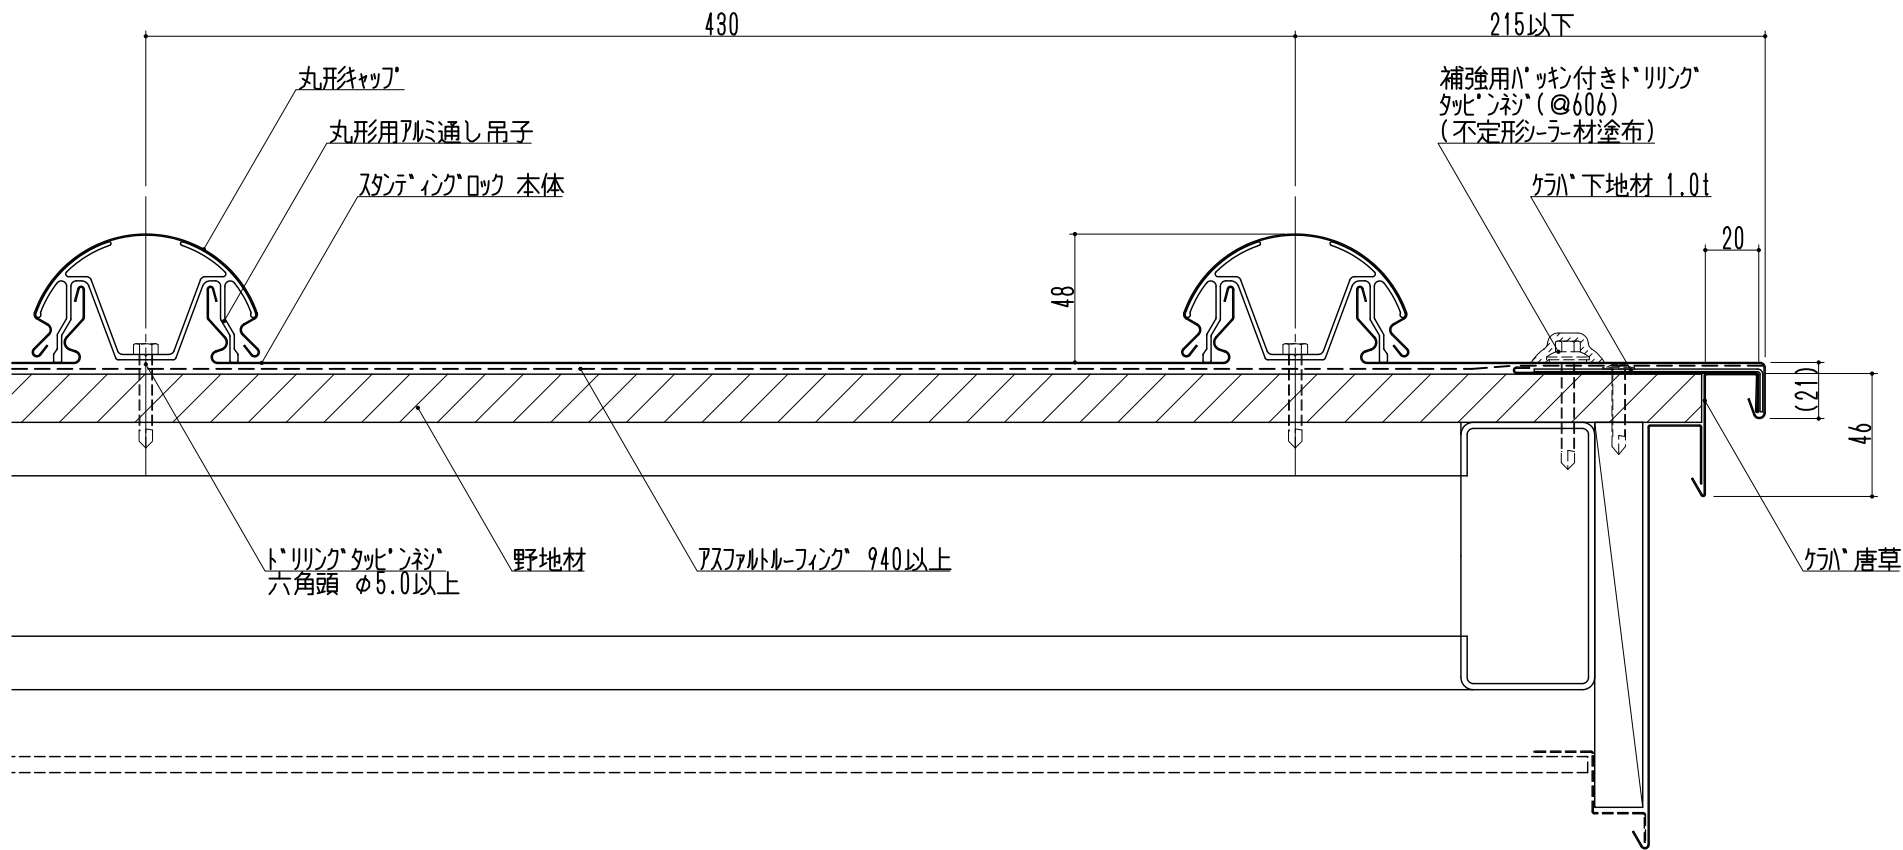



<注記>
・()は参考値

				材 質	板厚 (t)	記 事	材料寸法 (/)	備 考				縮尺: 1/2	名 称	FHR-2000
								承 認	審 査	検 図	製 図	用紙: A 3	図 名	標準納まり図
													品 名	ケラバ納まり: 丸形キャップ仕様
													図面番号	B07A-D-302-1-00
2006.07.19	図面新規作成		矢吹				×							
記号	年月日	変 更	内 容	製図			カット含まず							

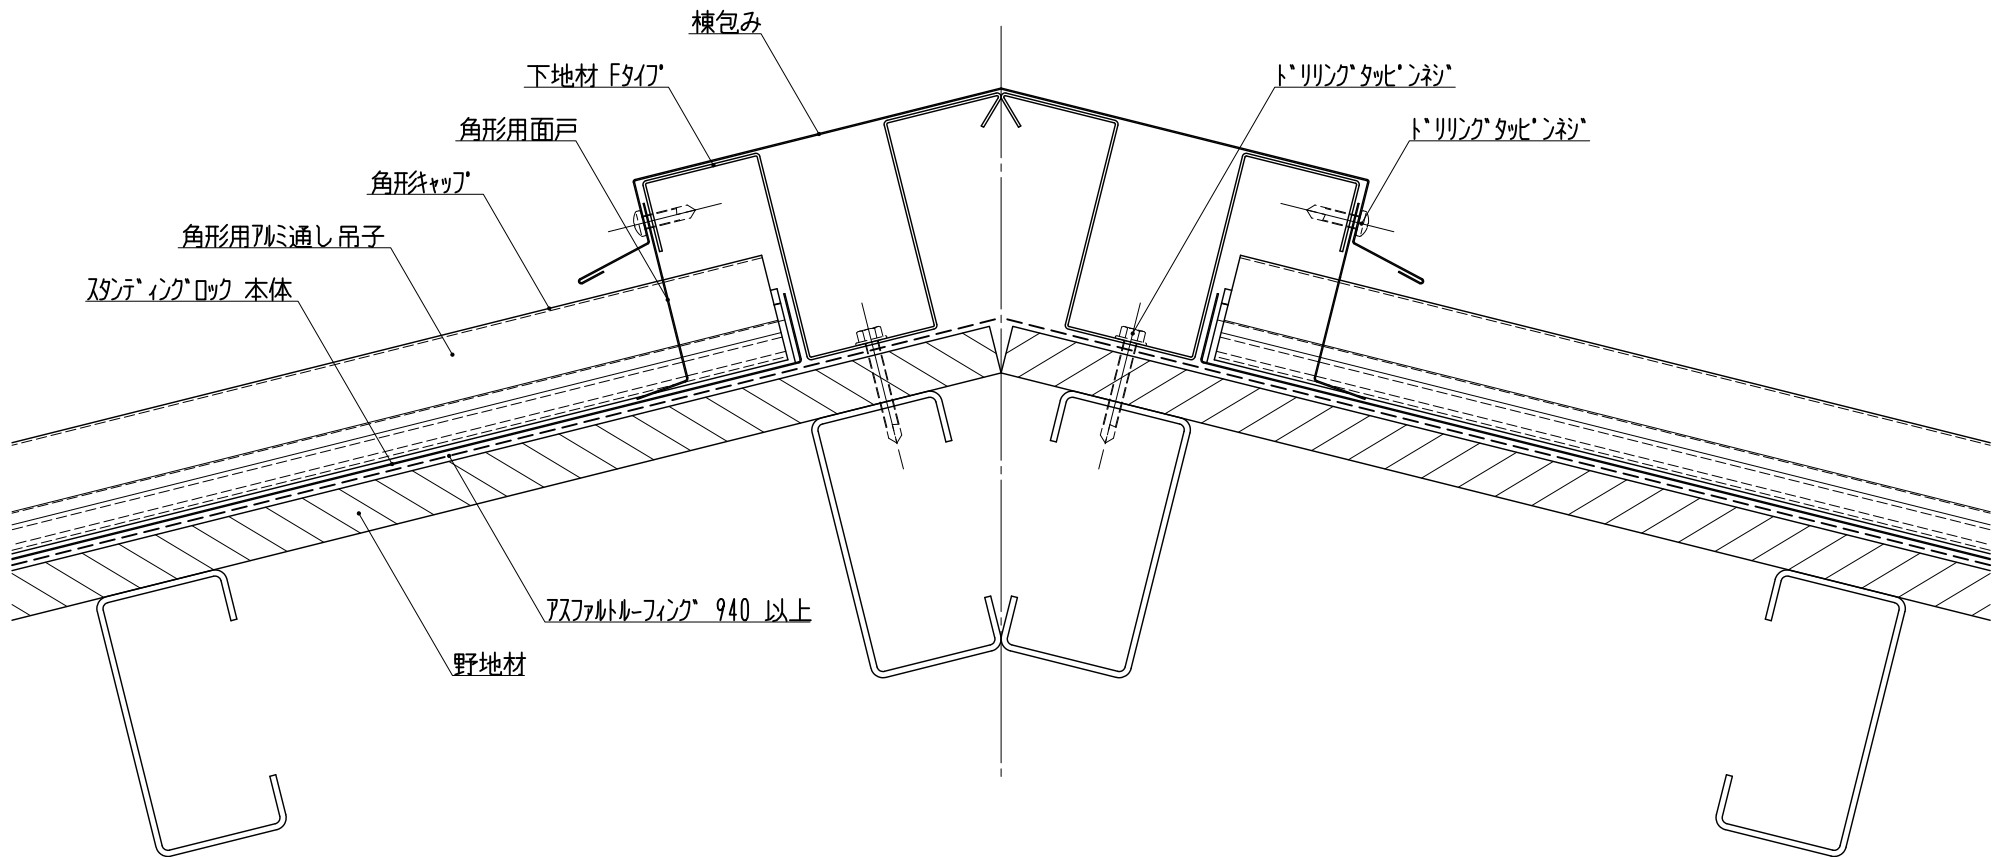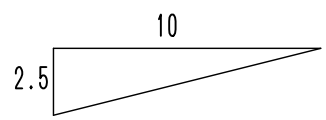

<注記>
・()は参考値

				材 質	板厚(t)	記 事	材料寸法 (/)	備 考	縮尺: 1/2	名 称	FHR-2000
								承 認	用紙: A 3	図 名	標準納まり図
								審 査		品 名	主棟納まり: 角形キャップ仕様
								検 図		図面番号	B07A-D-601-1-00
								製 図			
	2006.07.19	図面新規作成	矢吹				×	2006.07.19			
記号	年月日	変 更	内 容	製図			加付代含まず				

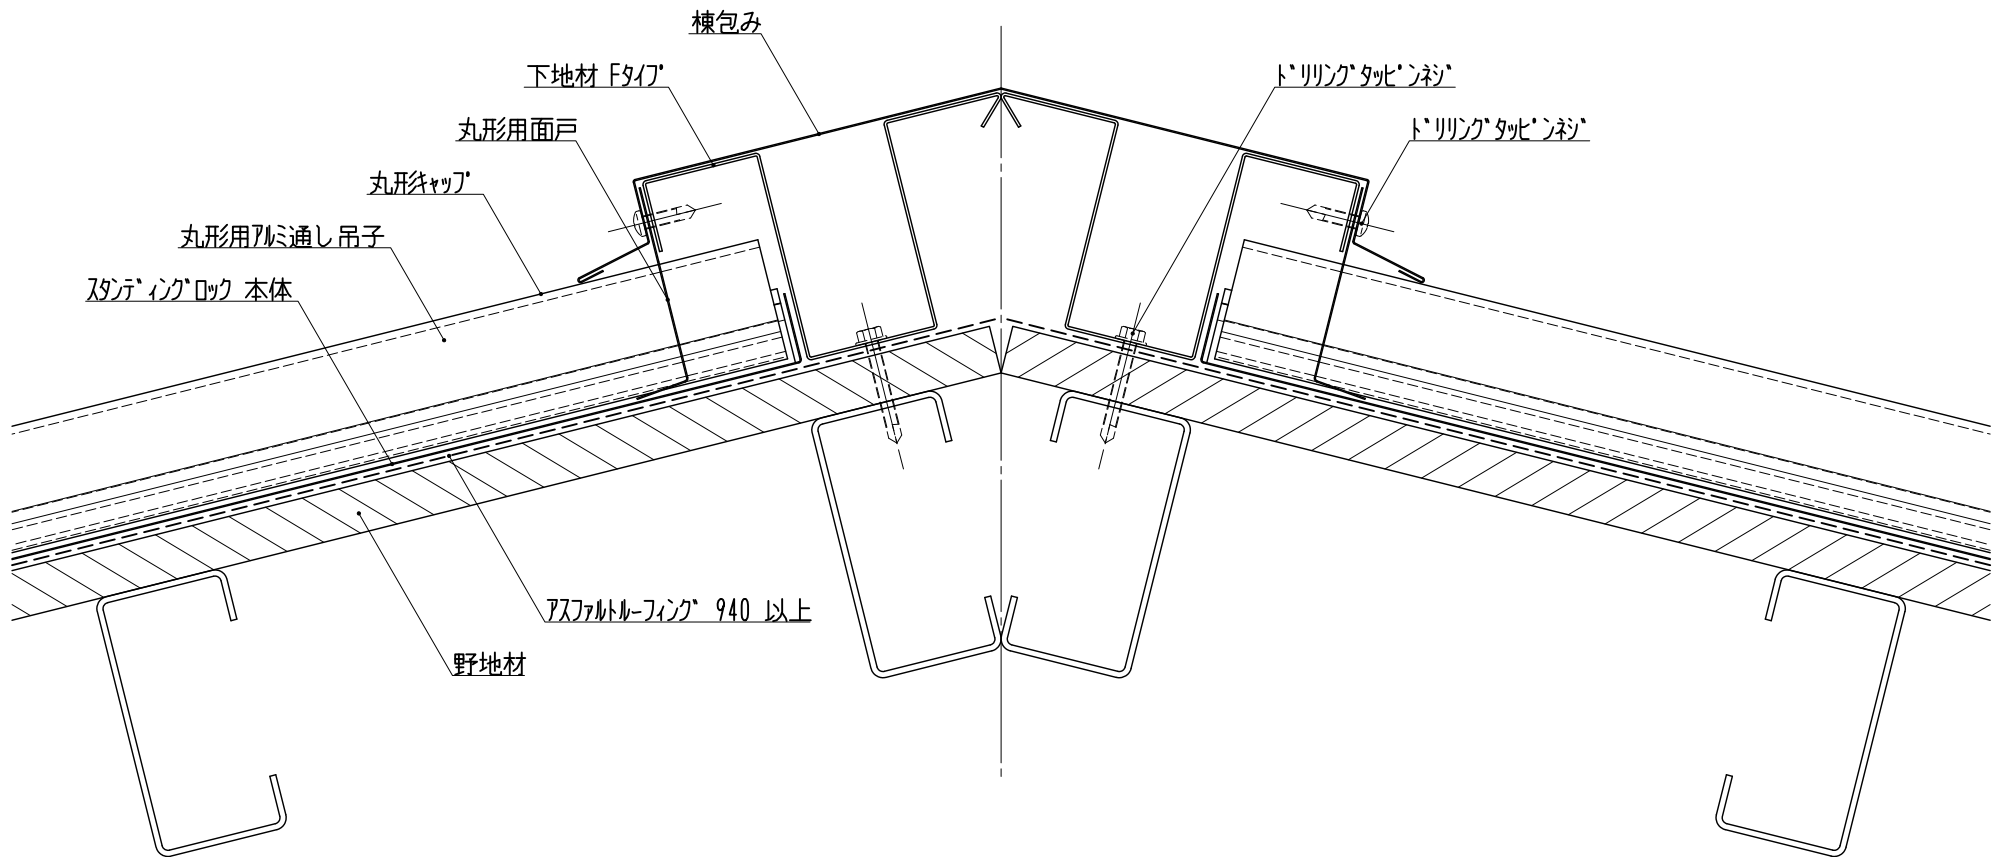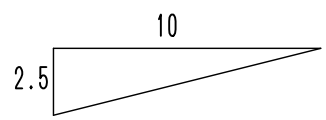

<注記>
・()は参考値

				材 質	板厚(t)	記 事	材料寸法 (/)	備 考				縮尺: 1/2	名 称	FHR-2000
								承 認	審 査	検 図	製 図	用紙: A 3	図 名	標準納まり図
							×						品 名	主棟納まり: 丸形キャップ仕様
													図面番号	B07A-D-602-1-00
記号	年月日	変 更	内 容	製図			加付代含まず							

2006.07.19 図面新規作成 矢吹

2006.07.19
R&D 06.11.20 鈴木
R&D 06.11.20 星(監)

