



株式会社 力士メ

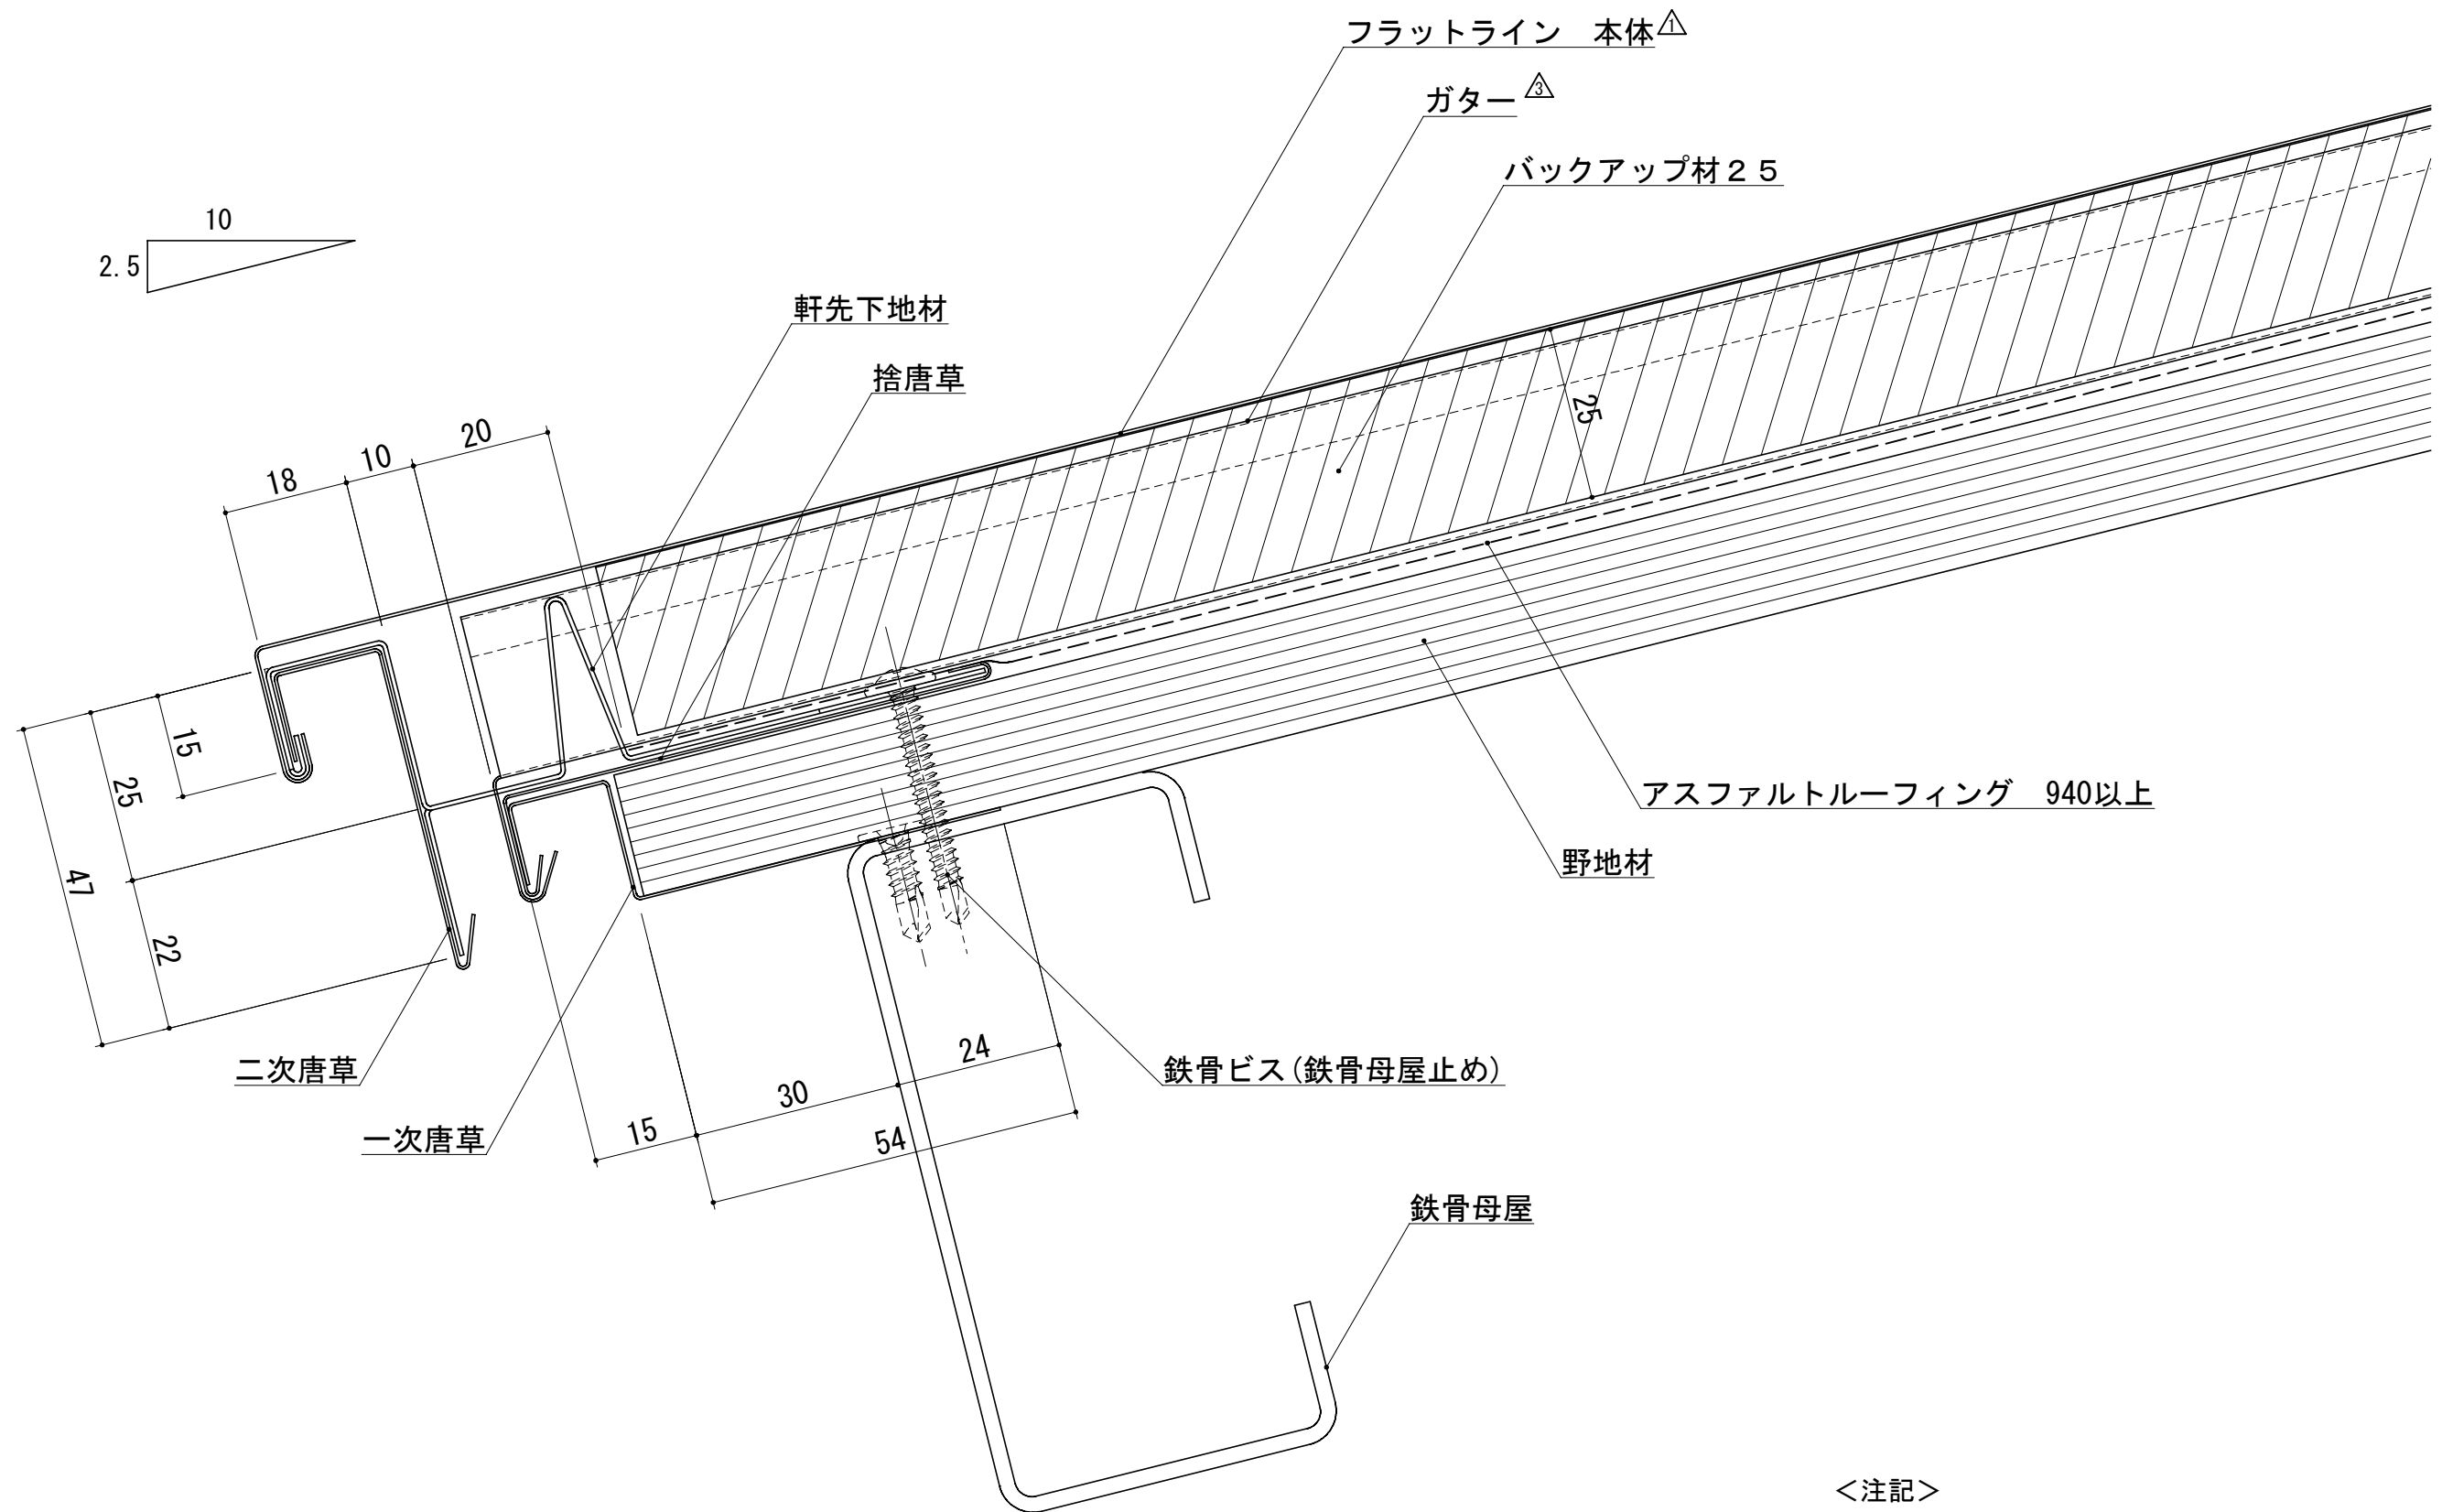

<注記>
・ () は参考値

△	2020.03.17	品名変更(ガーター → ガター)	星	材 質	板厚 (t)	備 考	材料寸法	質量 (g)	品 番		縮 尺	名 称	フラットライン △
	2005.08.25	CAD TRACE (304-A-205)	林				(/)				1/1	図 名	標準納まり図
△	1999.07.07	名称変更 パネライン → フラットライン	鈴木					承 認	検 図	検 図	製 図	品 名	軒先納まり
△	1995.07.25	材料板厚変更 0.4→0.35	鈴木				×	R&D '20.03.18 鈴木		R&D '20.03.18 矢吹	2020.03.17	図面番号	B02A-D-201-4-00
	1994.07.11	図面新規作成	鈴木								星		
記号	年月日	変 更 内 容	製図				カット代含まず						

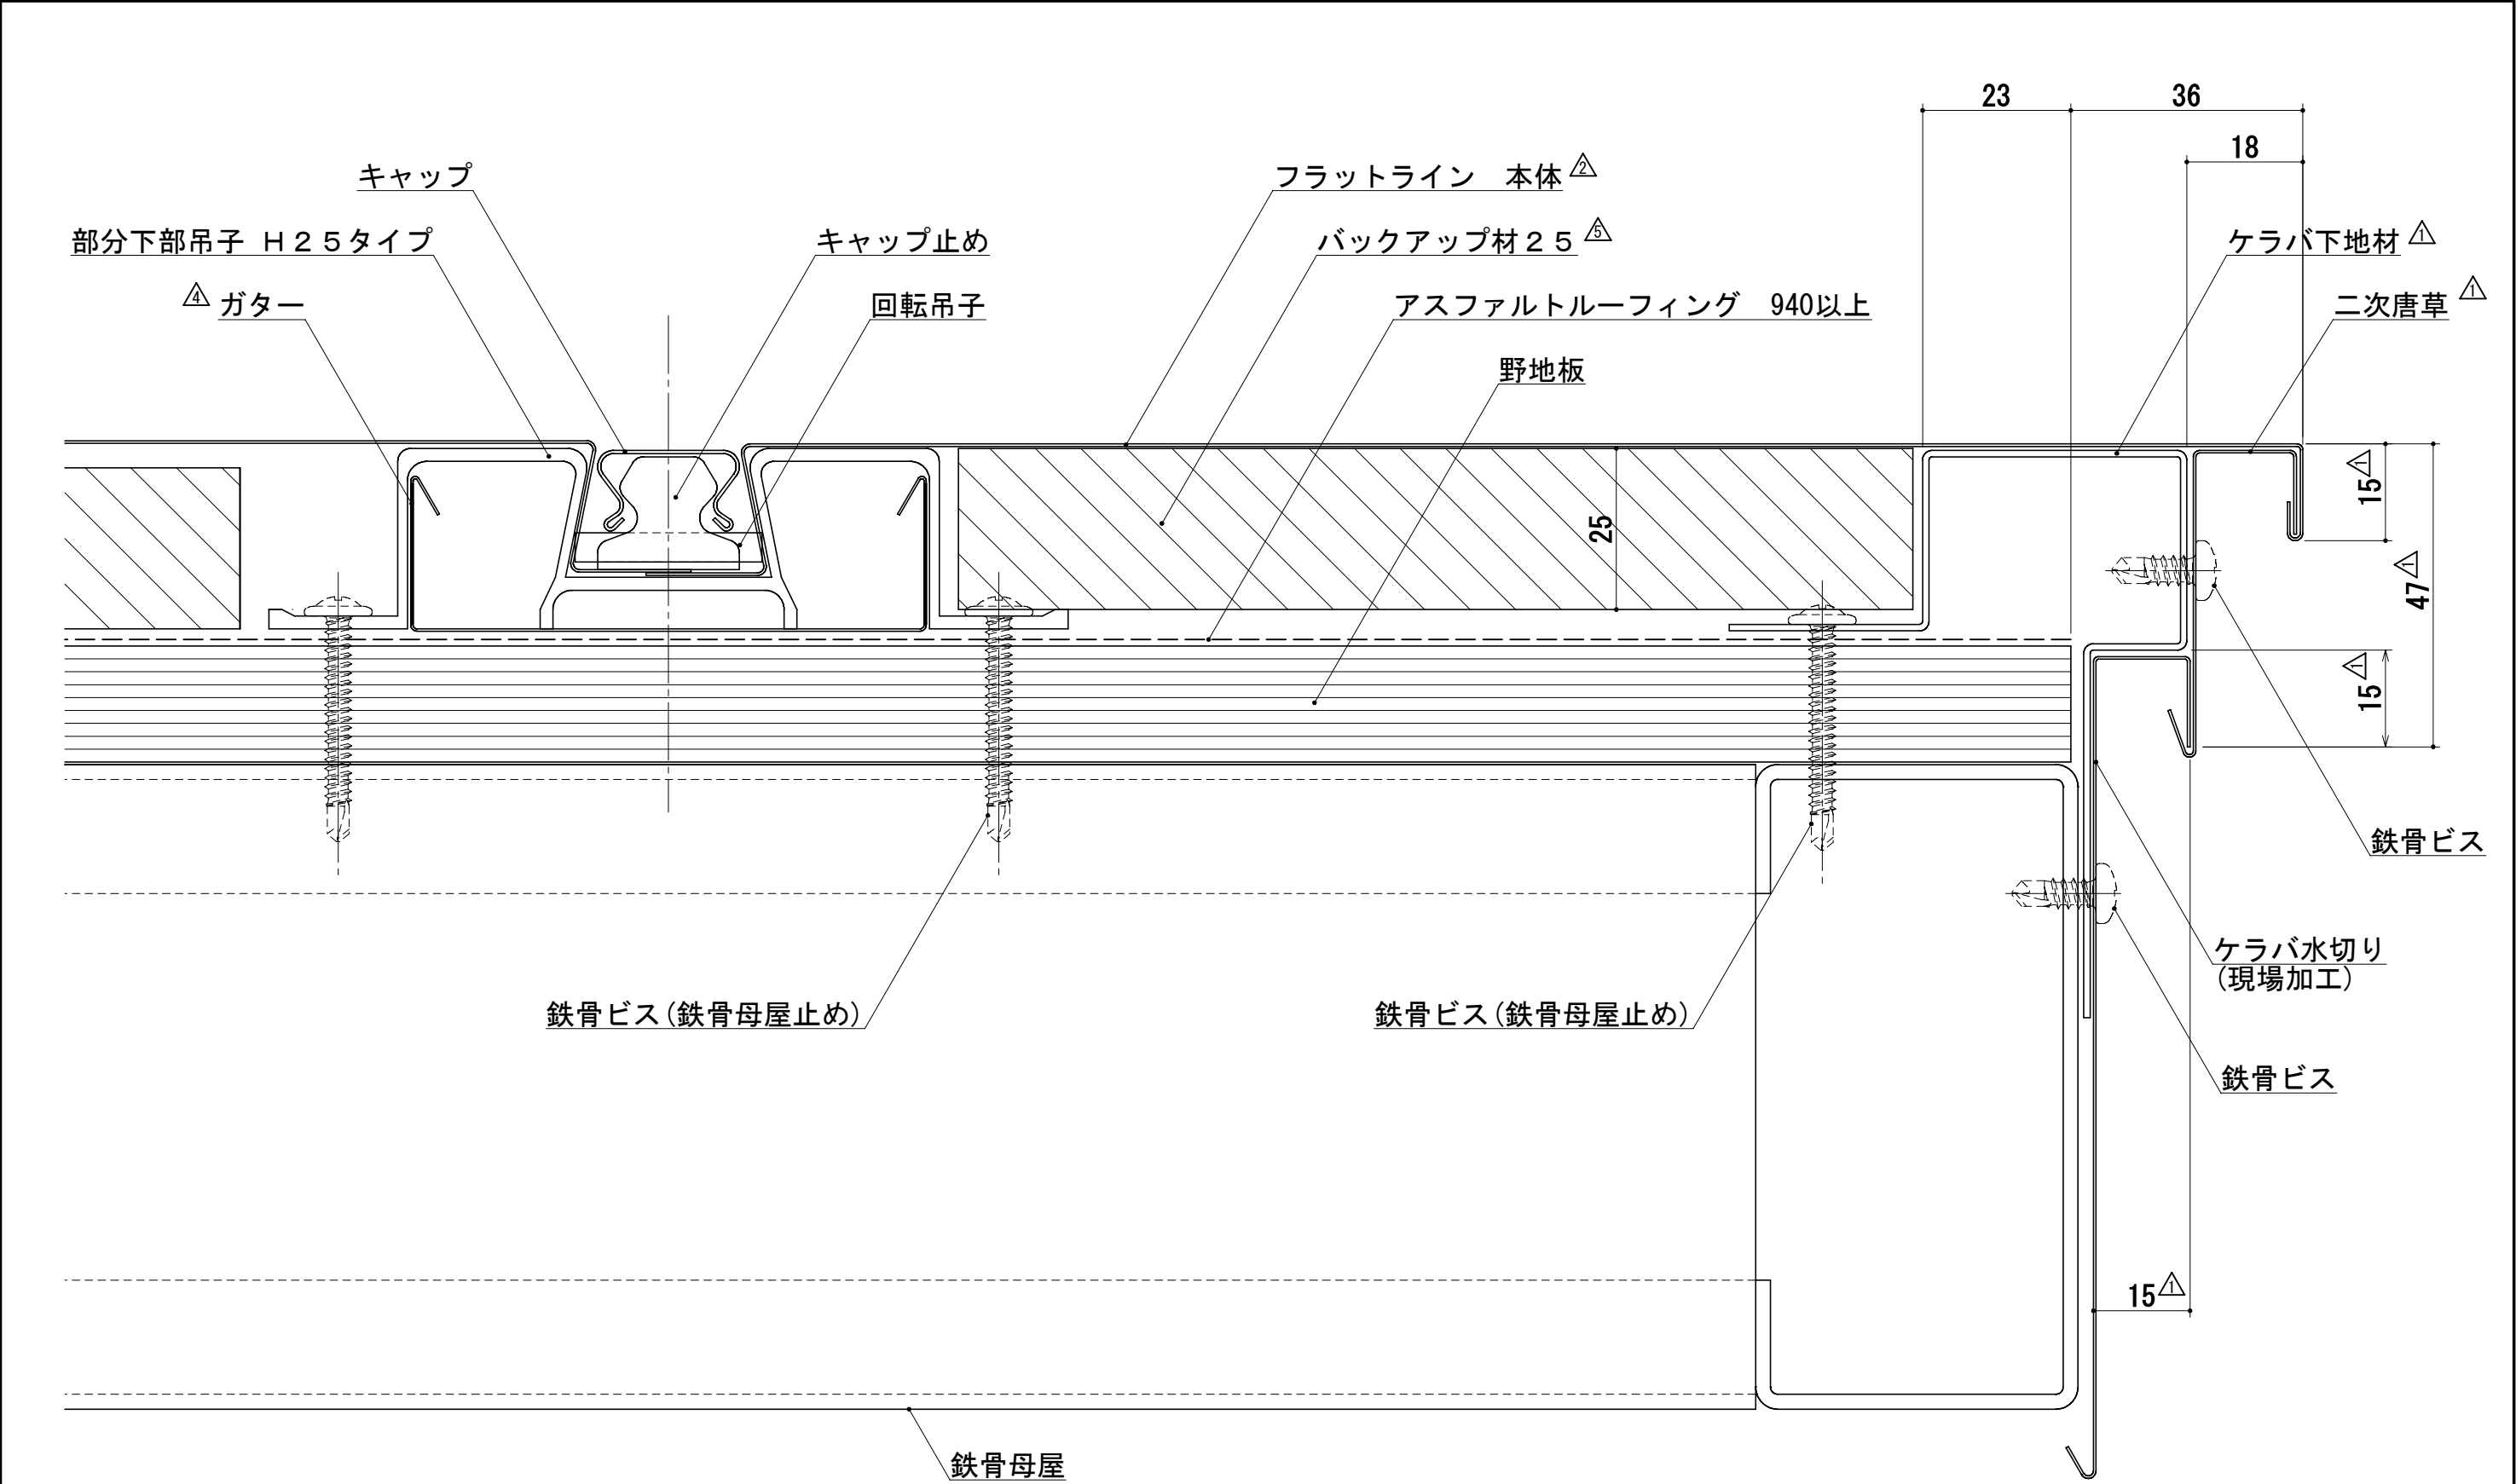





△	2022. 02. 12	バックアップ材 2 5 寸法変更 436→303	平山
△	2020. 03. 17	品名変更(ガター → ガター)	星
	2005. 08. 25	CAD TRACE (304-A-206)	林
③	1999. 07. 07	名称変更 パネライン→フラットライン	鈴木
△	1995. 07. 25	材料板厚変更	鈴木
△	1995. 07. 18	ケラバ納まり変更	鈴木
	1994. 08. 01	図面新規作成	鈴木
記号	年月日	変更内容	製図


材 質	板 厚 (t)	備 考	材料寸法	質量 (g)	品 番	縮 尺
			(/)			1/1
			×	承認	検 図	用 紙
				R&D '22.02.14 矢吹	R&D '22.02.14 星	A 3
					R&D '22.02.14 佐藤	製 図
					2022. 02. 12	平 山
						⊕
						カッ
						代
						含
						ま
						ず

<注記>
・ () は参考値

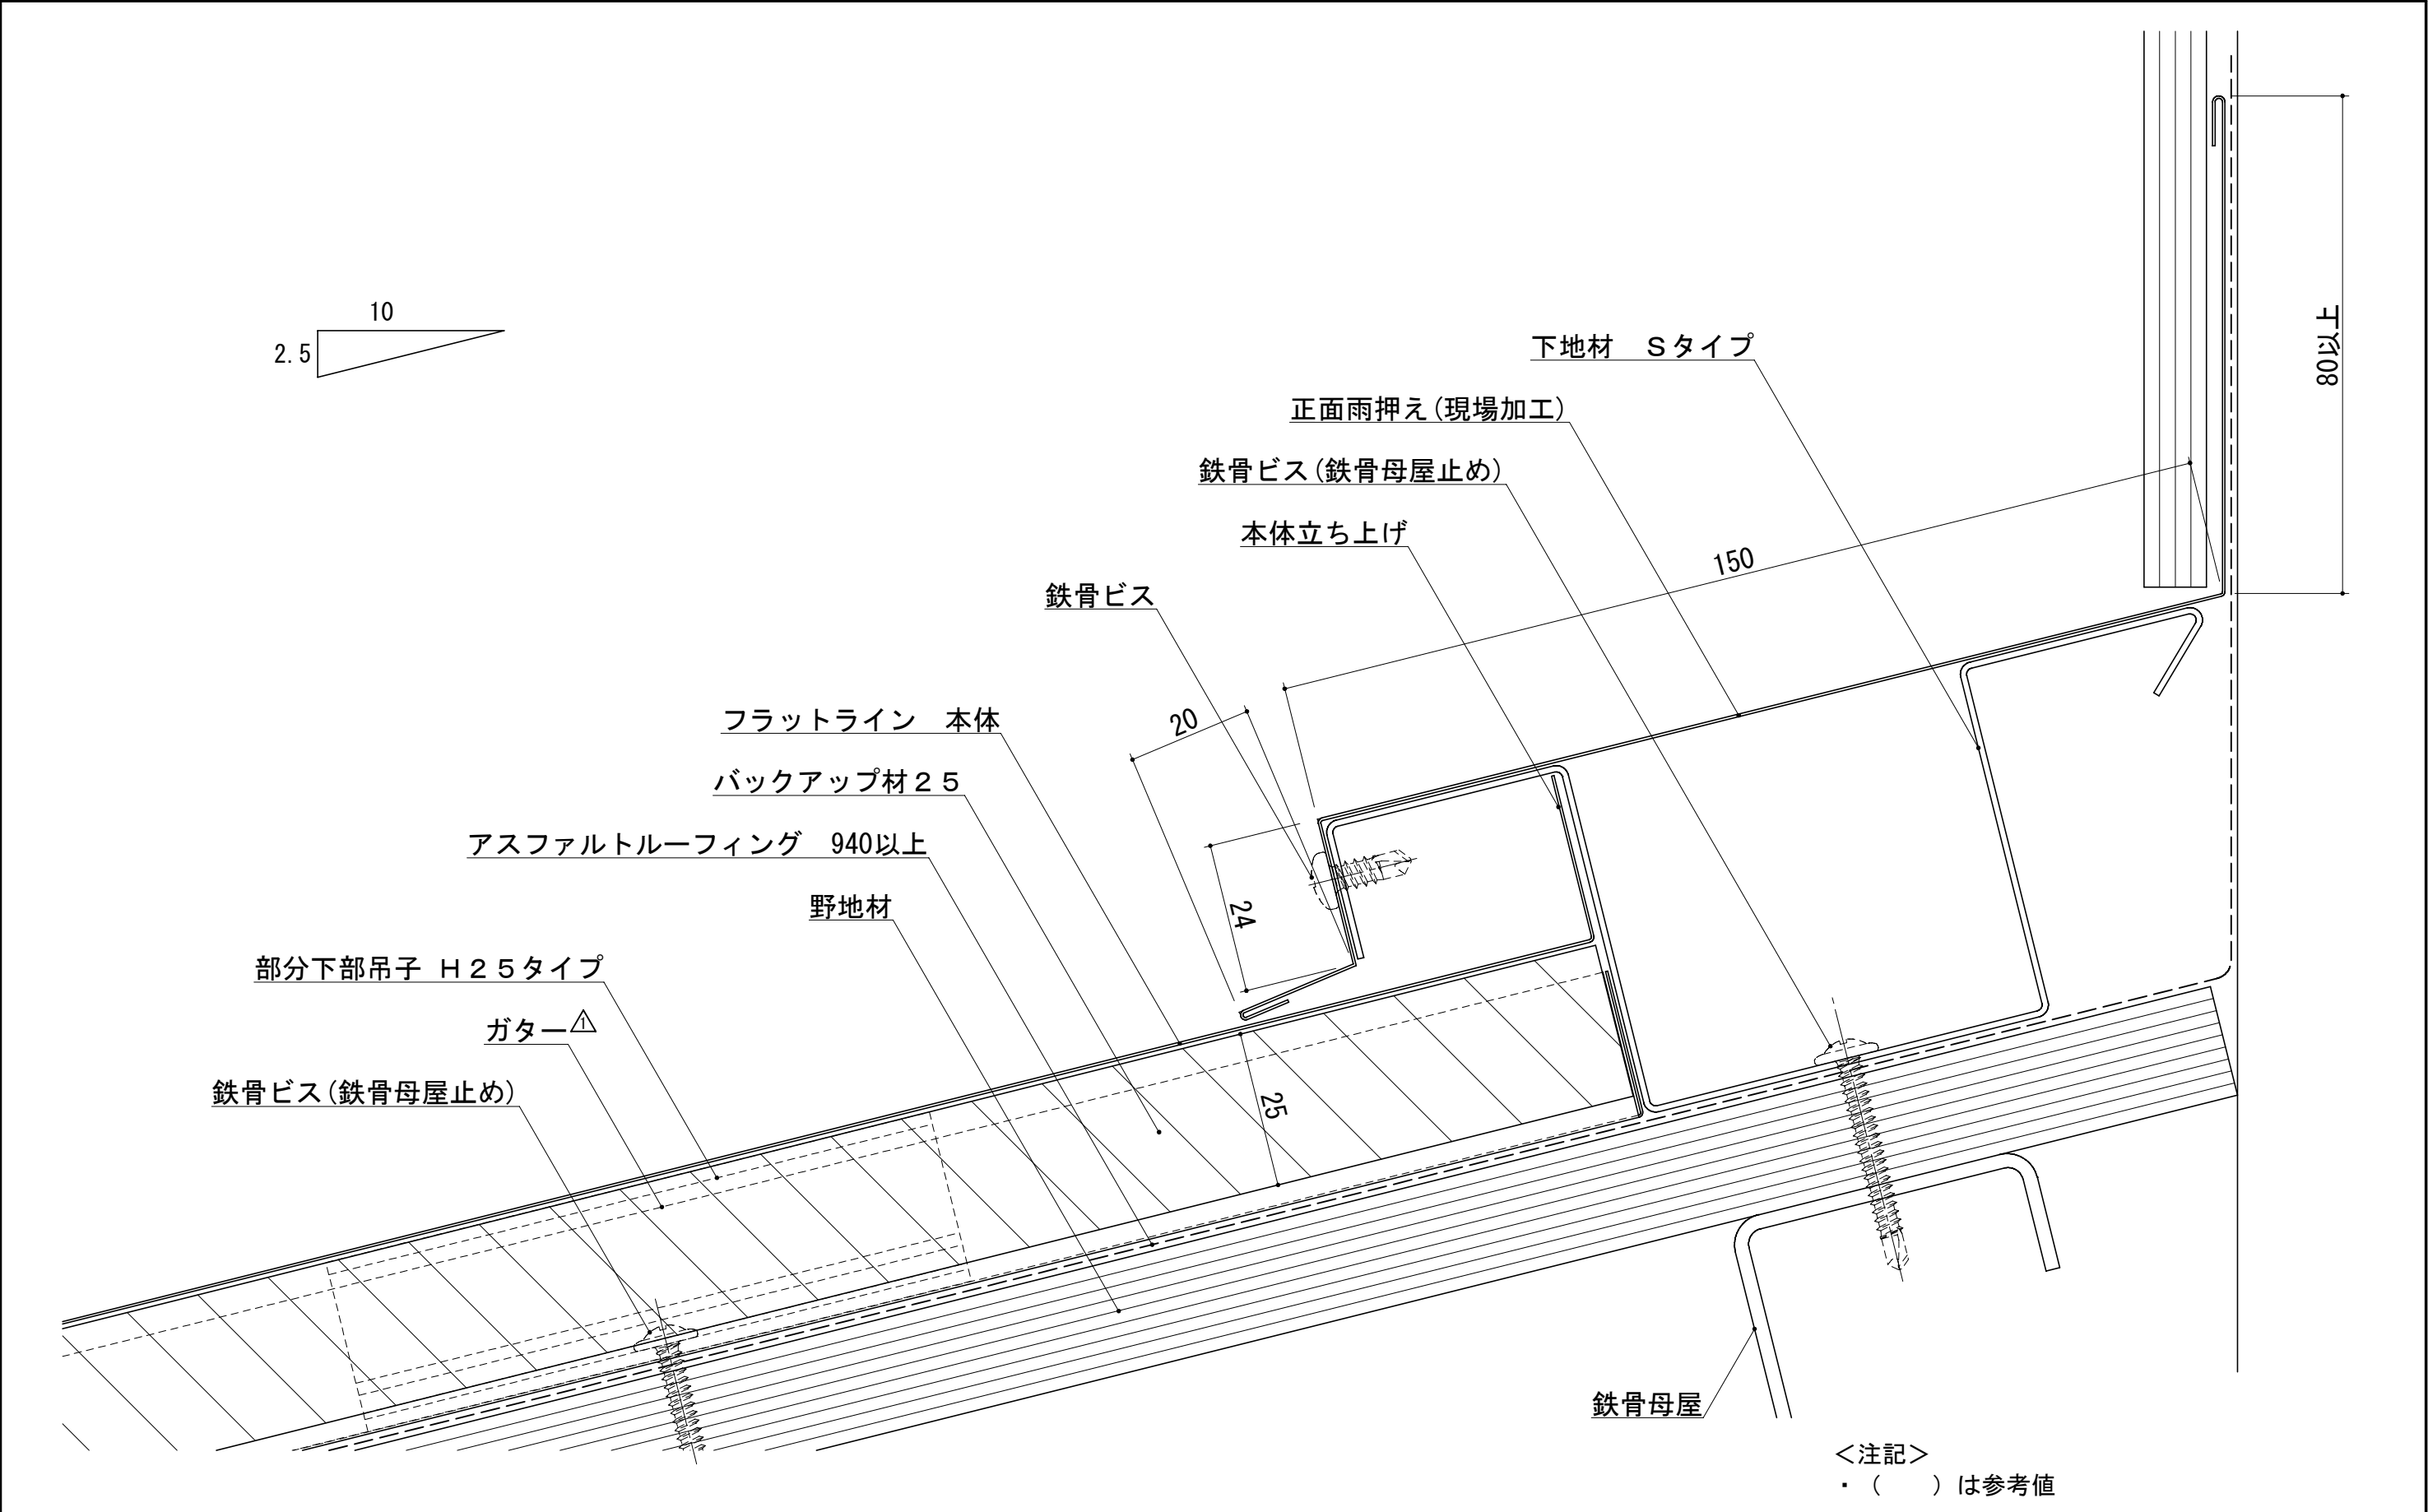名 称	フラットライン △
図 名	標準納まり図
品 名	ケラバ納まり
図面番号	B02A-D-301-6-00



				材 質	板厚 (t)	備 考	材料寸法 (/) — × — カット代含まず	質量 (g)	品 番			縮 尺 1/1	名 称	フラットライン				
								承 認		検 図	検 図		製 図	用 紙	図 名	標準納まり図		
△	2020. 03. 17	品名変更(ガーター → ガター)	星							2020. 03. 17	星		品 名	正面壁取り合い納まり				
	2005. 08. 23	図面新規作成	林														図面番号	B02A-D-401-2-00
記号	年月日	変 更 内 容	製図															

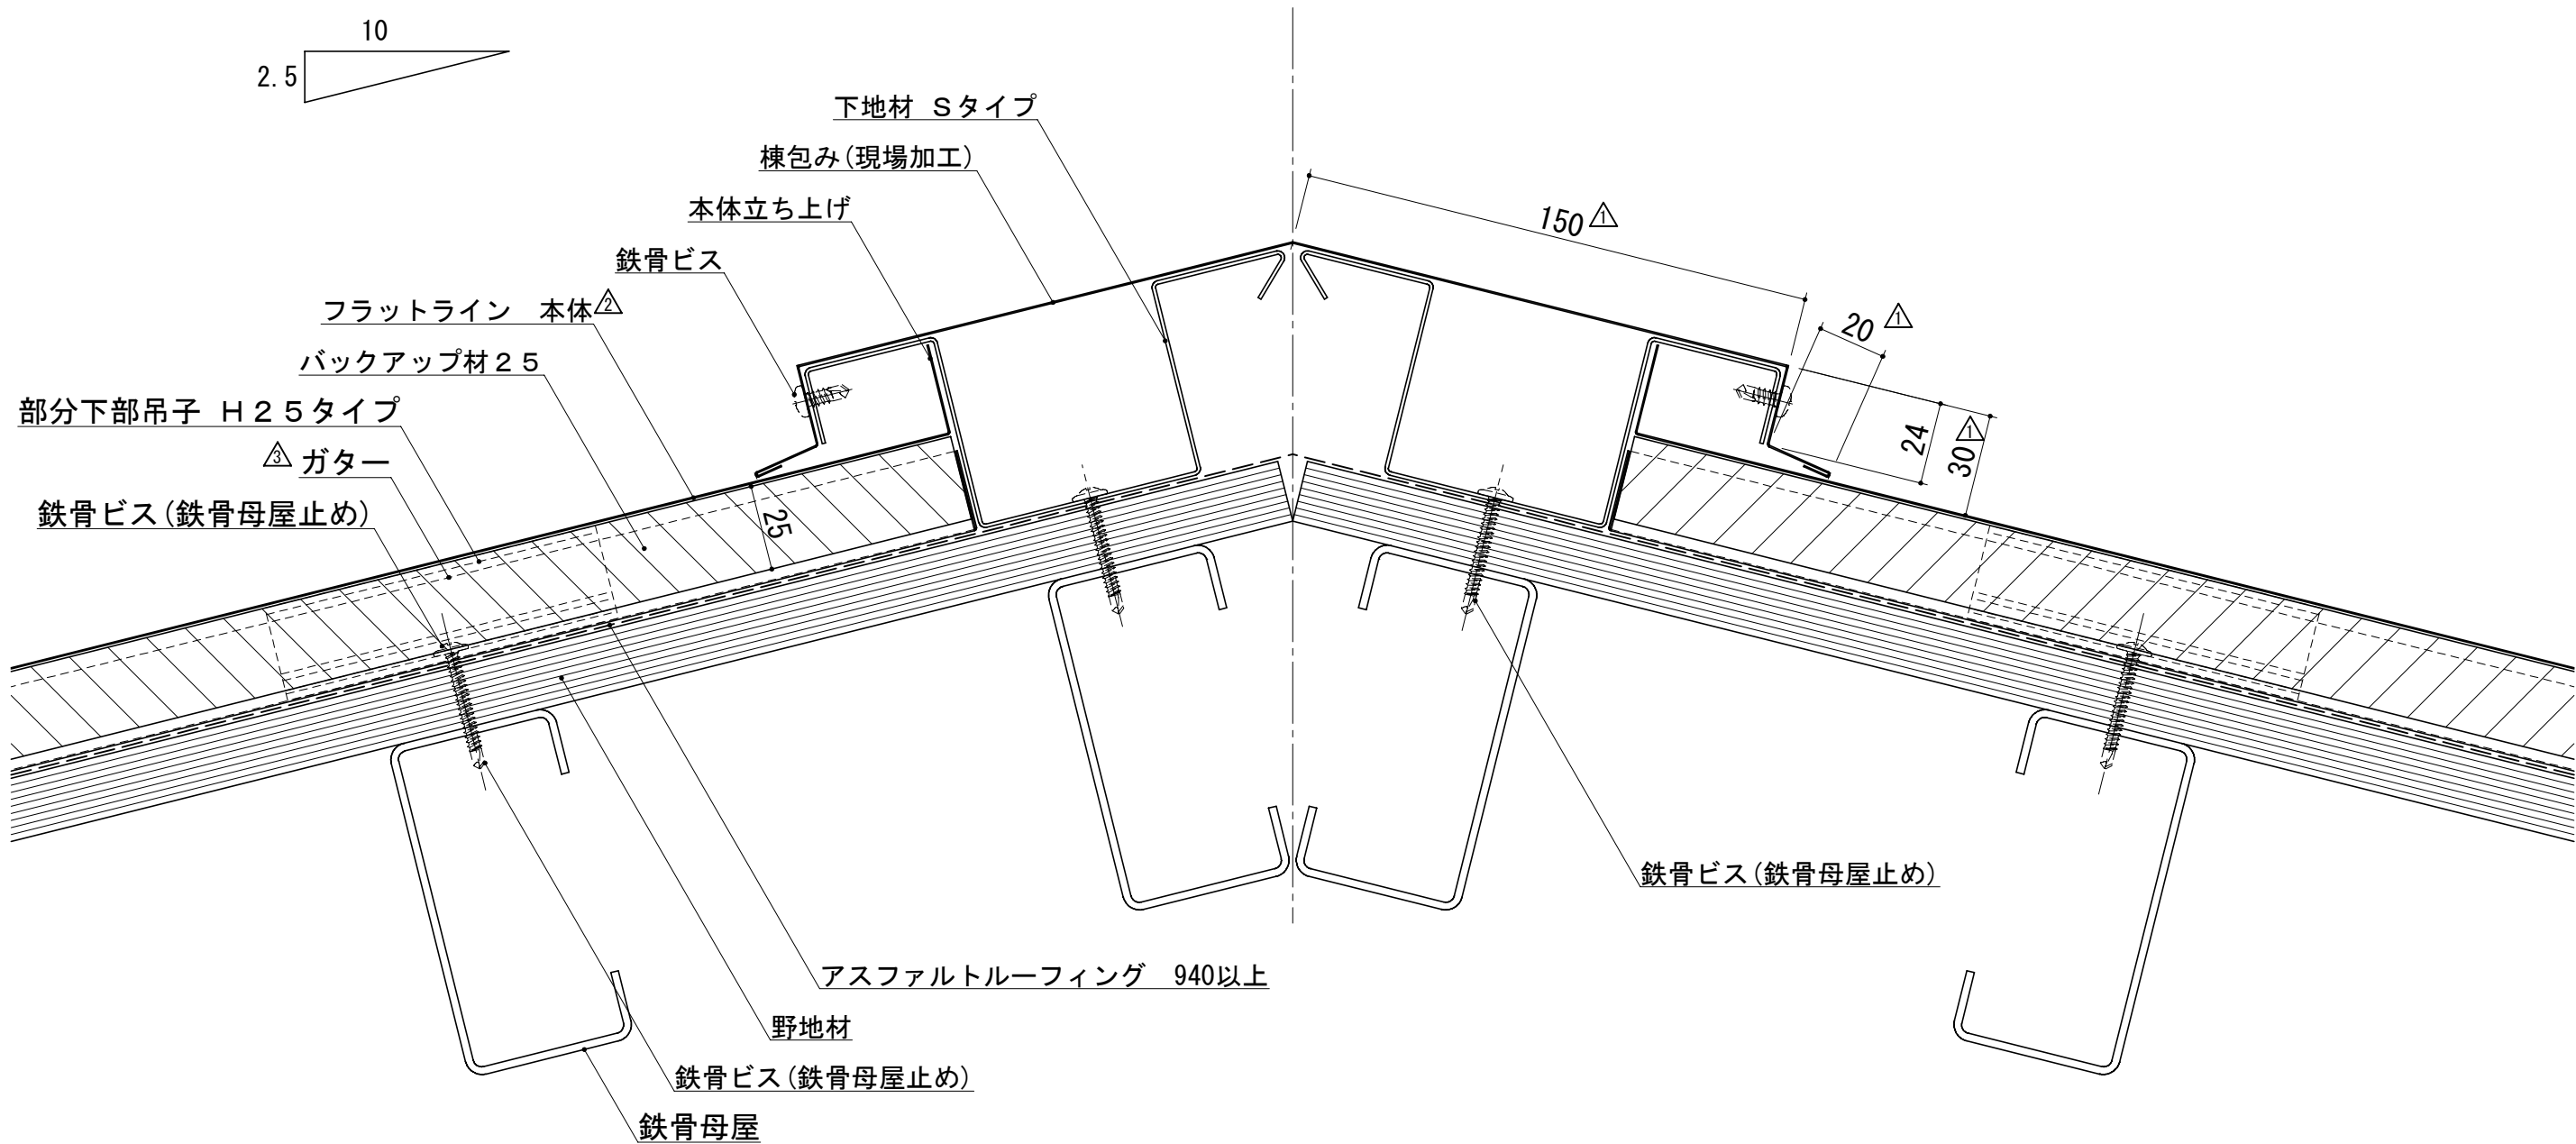

<注記>
・ () は参考値

△	2020.03.17	品名変更(ガター → ガター)	星	材 質	板厚 (t)	備 考	材料寸法	質量 (g)	品 番		縮 尺	名 称	フラットライン△
	2005.08.24	CAD TRACE (304-A-207)	矢吹				(/)				1/2	図 名	標準納まり図
△	1999.07.07	名称変更 パネライン → フラットライン	鈴木					承 認	検 図	検 図	製 図	品 名	主棟・隅棟納まり
△	1995.07.11	寸法追加・変更 隅棟納まり共用	鈴木				×				2020.03.17	図面番号	B02A-D-601-4-00
	1994.08.01	図面新規作成	鈴木										
記号	年月日	変 更 内 容	製図				カット代含まず						