


<注記>
・()は参考値


| | | | | 材 質 | 板厚(t) | 記 事 | 材料寸法 (/) | 備 考 | 縮尺: 1/1 | 名 称 | カナメー文字葺き |
|----|------------|-----------------|-----|-----|-------|-----|---------------|-----|---------|------|-----------------|
| | | | | | | | | 承 認 | 用紙: A 3 | 図 名 | 標準納まり図 |
| △ | 2003.12.08 | 本体及び吊子形状変更に伴う改定 | 矢吹 | | | | × | 審 査 | | 品 名 | 本体納まり |
| | 2002.10.07 | 図面新規作成 | 矢吹 | | | | | 検 図 | | 図面番号 | A08A-D-101-2-00 |
| 記号 | 年月日 | 変 更 | 内 容 | 製図 | | | | 製 図 | | | |

2003.12.08
R&D
星

2003.12.08
R&D
鈴木

2003.12.08
矢吹

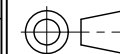

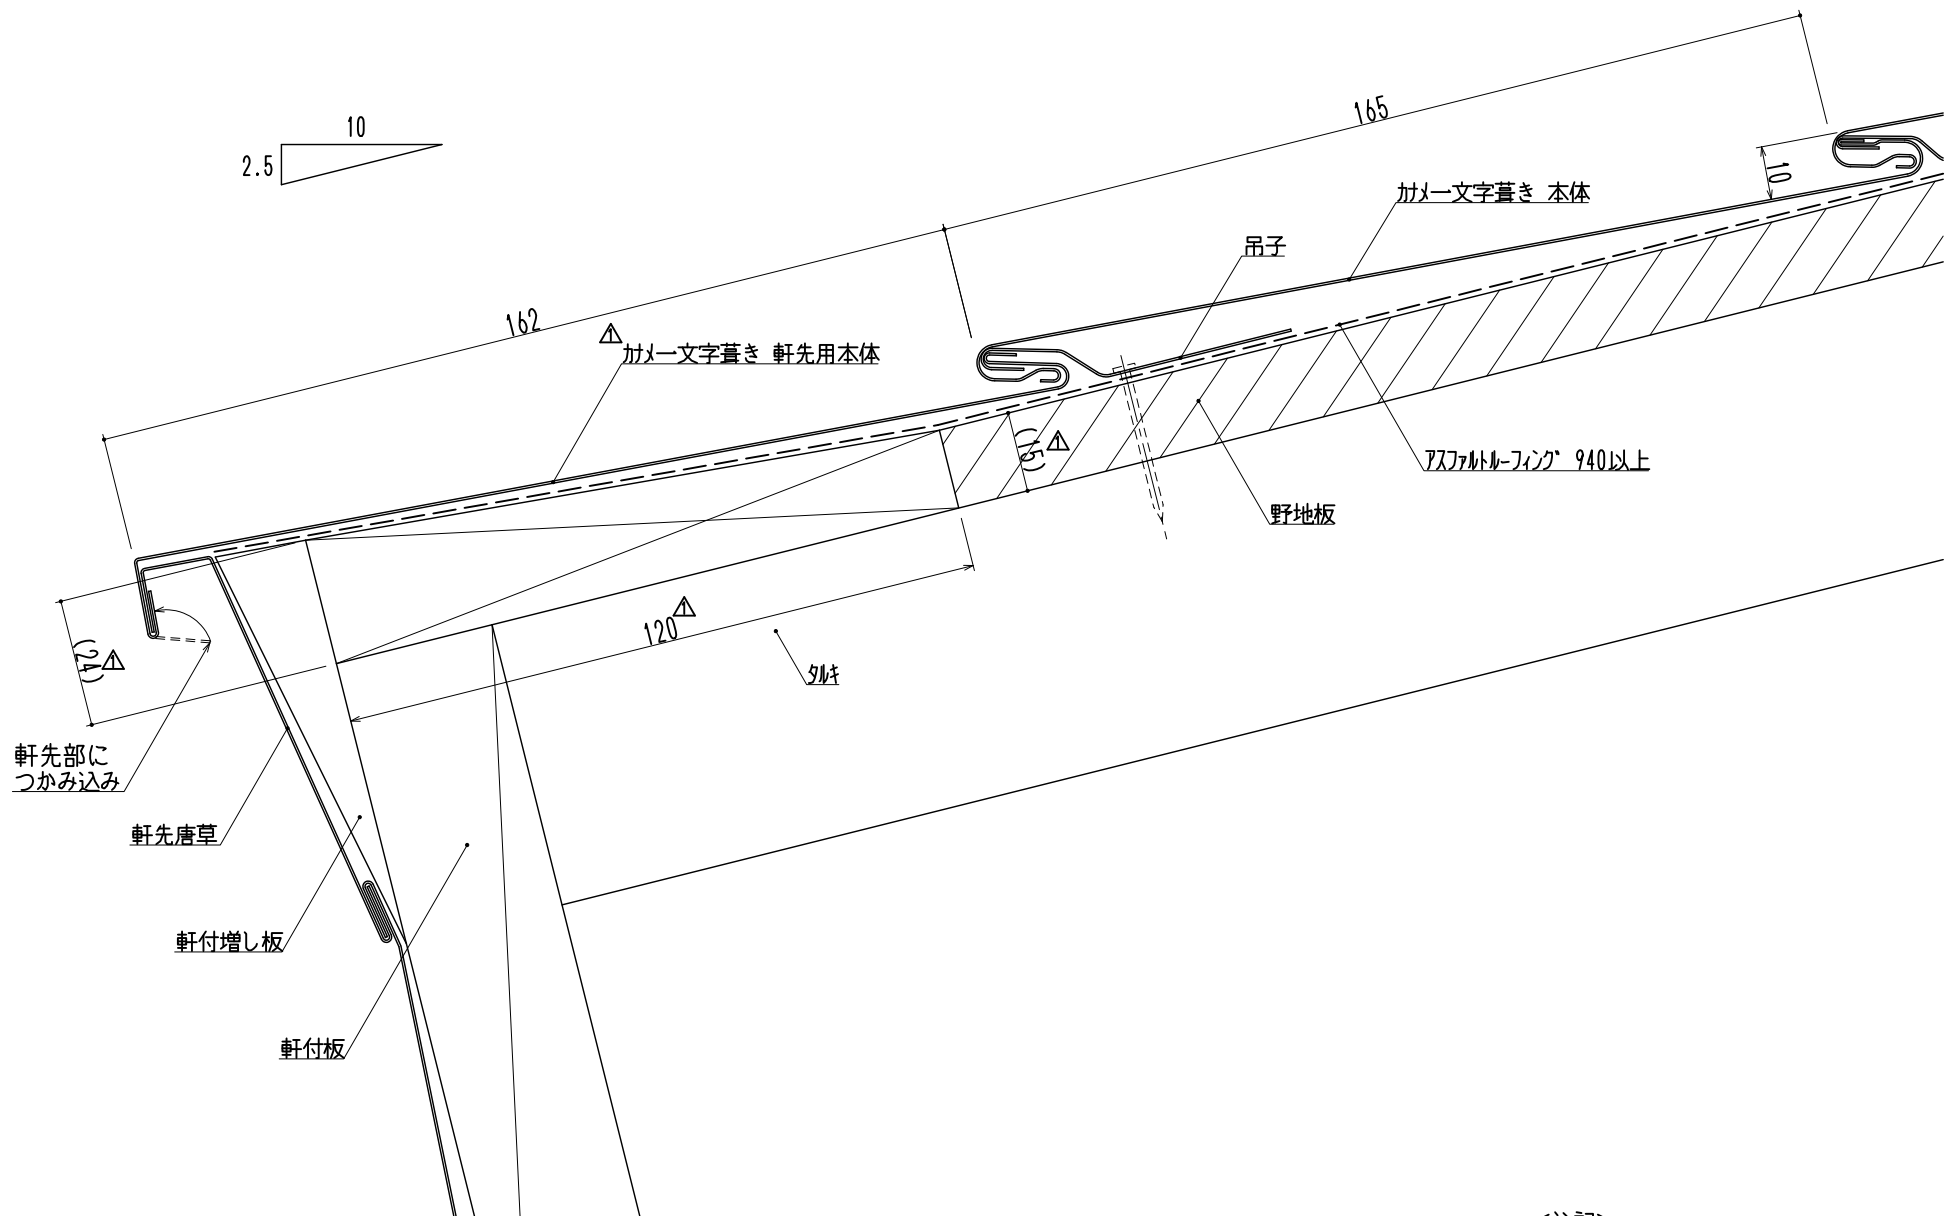

<注記>
・()は参考値

| 記号 | 年月日 | 変更内容 | 製図 | 材質 | 板厚(t) | 記事 | 材料寸法 (/) | 備考 | 縮尺: 1/1 | 名称 |
|----|------------|------------------|----|----|-------|----|---------------|------------|---------|----------------------|
| △ | 2004.10.19 | 軒先用本体折り角度変更による改訂 | 矢吹 | | | | × | 承認 | 用紙: A 3 | カナメー文字葺き |
| | 2002.10.09 | 軒先部納まり変更 | 矢吹 | | | | | 審査 | | 図名 標準納まり図 |
| | | 図面新規作成 | 矢吹 | | | | | 検図 | | 品名 軒先納まり |
| | | | 製図 | | | | | 製図 | | 図面番号 A08A-D-201-2-00 |
| | | | | | | | | 2004.10.19 | | |
| | | | | | | | | 矢吹 | | |