


<注記>  
・（ ）は参考値

				材 質	板厚(t)	記 事	材料寸法 (     /     )	備 考				縮尺：1/1	名 称	カナメ柿葺き
							×	承 認	審 査	検 図	製 図	用紙：A 3	図 名	標準納まり図
△	2004.10.02	本体形状変更(成型機入れ替え時)	矢吹								2004.10.02		品 名	本体納まり
	2002.12.12	図面新規作成	矢吹								矢吹		図面番号	A09A-D-101-2-00
記号	年月日	変 更 内 容	製図											

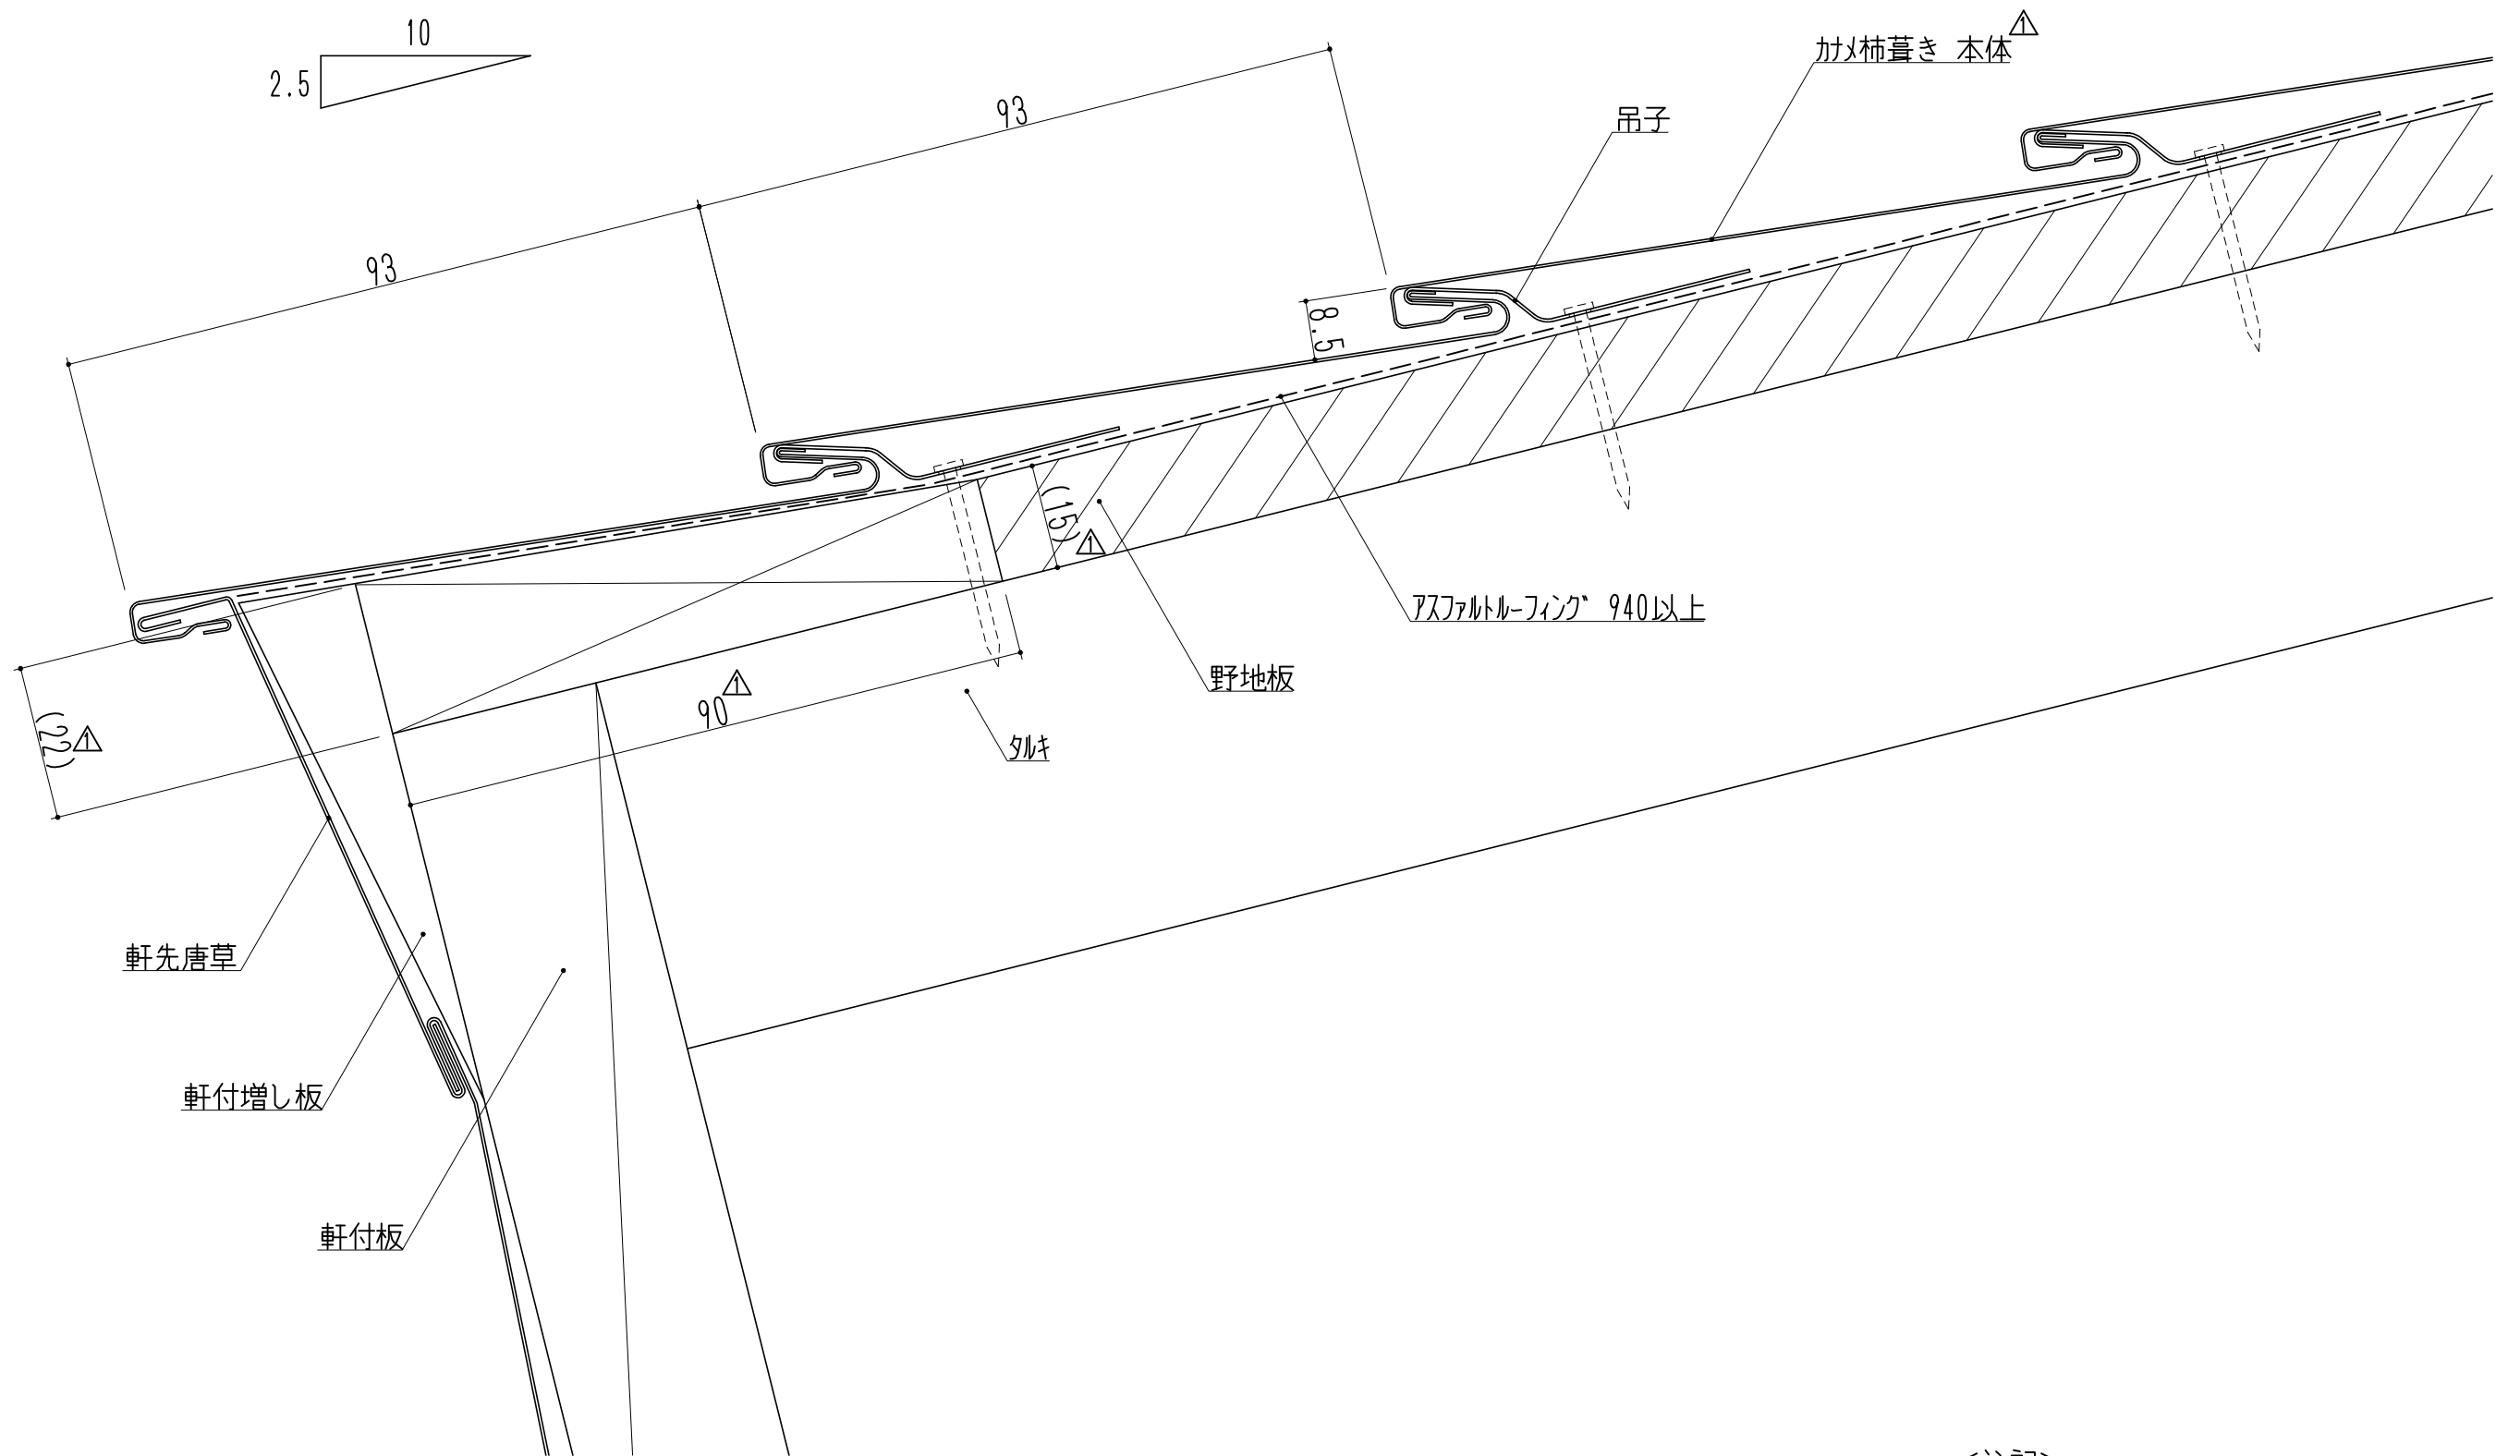

<注記>  
・( )は参考値

				材 質	板厚(t)	記 事	材料寸法 ( / )	備 考				縮尺：1/1	名 称	カナメ柿葺き
△	2004.10.19	本体形状変更(成型機入れ替え時) 軒先部納まり変更	矢吹				×	承 認	審 査	検 図	製 図	用紙：A3	図 名	標準納まり図
	2002.12.12	図面新規作成	矢吹						R&D '04.10.19 鈴木	R&D '04.10.19 黒(重)	2004.10.19		品 名	軒先納まり
	記号	年月日	変 更 内 容	製図							矢吹		図面番号	A09A-D-201-2-00