


< 注記 >  
・ (      ) は参考値



				材 質	板厚 ( t )	備 考	材料寸法	質量 ( g )	品 番		縮 尺	名 称	タイマルフ T 型	< カナメ通気断熱システム >
							(      /      )				1 / 2	図 名	標準納まり図 ( R C 造 )	
							— × —	承 認	検 図	検 図	製 図	品 名	本体納まり	
	2017.02.01	図面新規作成	平山								2017.02.01	図面番号	A06A-D-171-1-00	
記号	年月日	変 更 内 容	製図				加付代含まず							



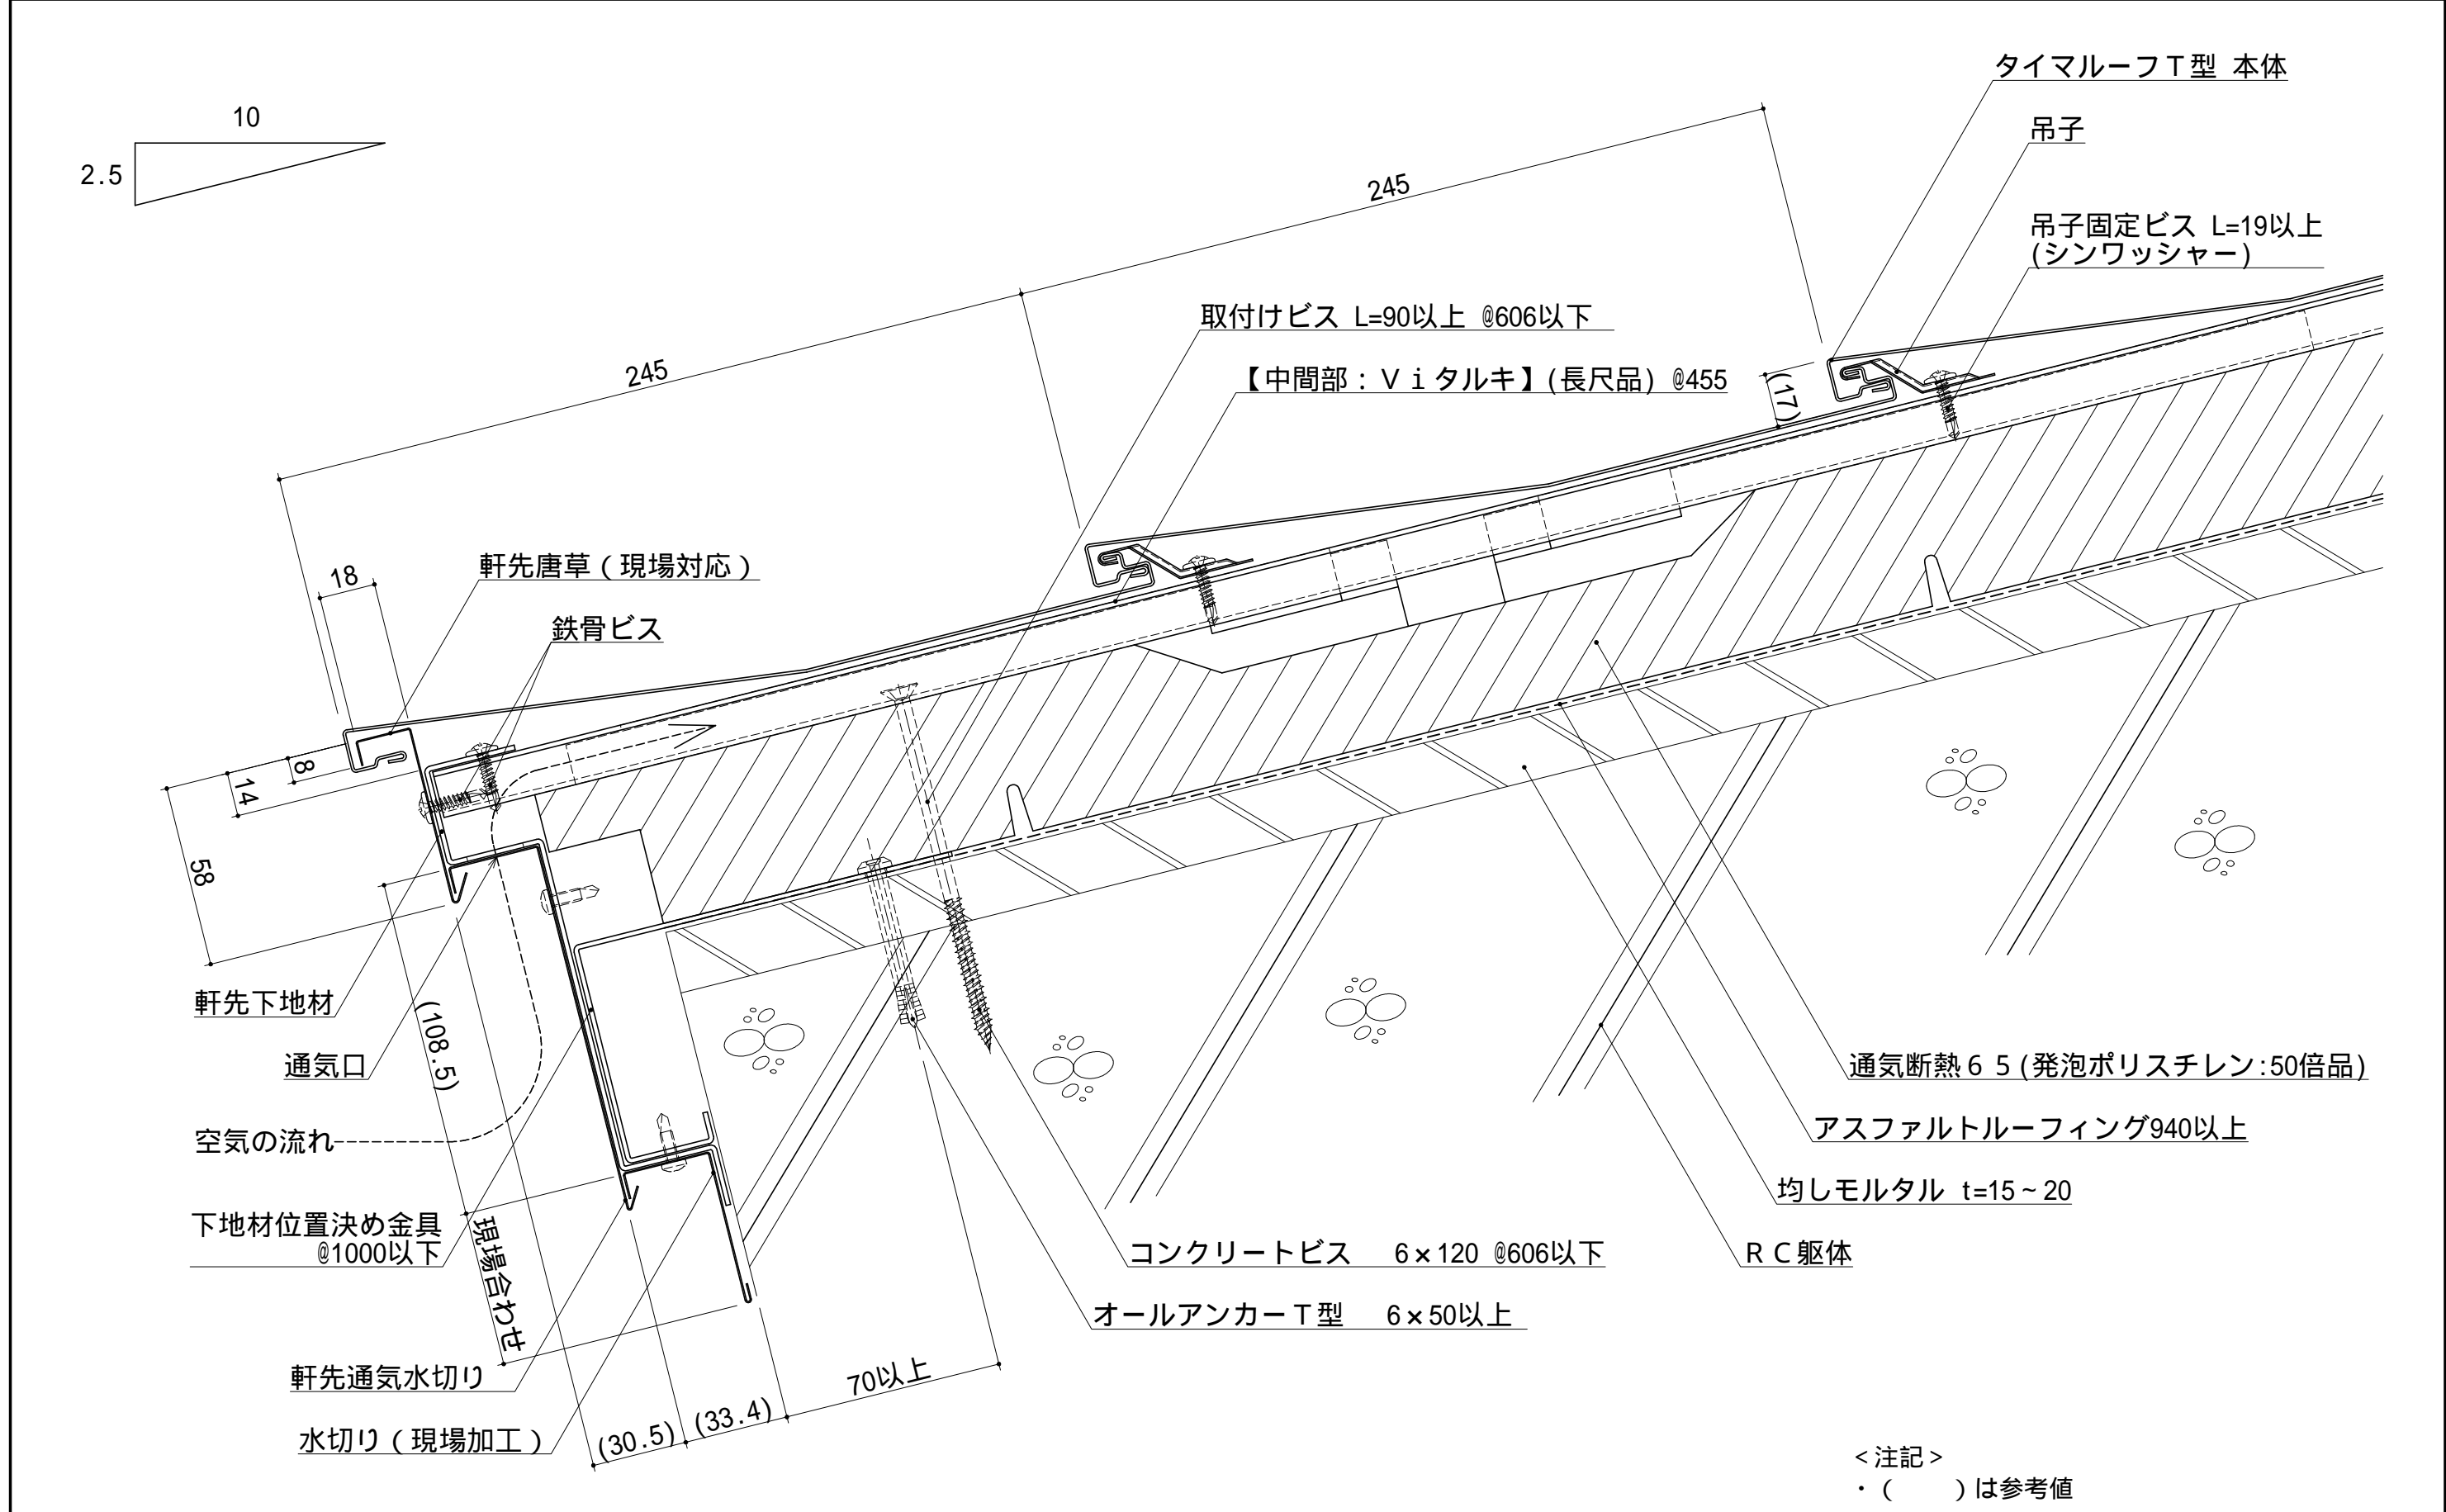



< 注記 >  
・ ( ) は参考値

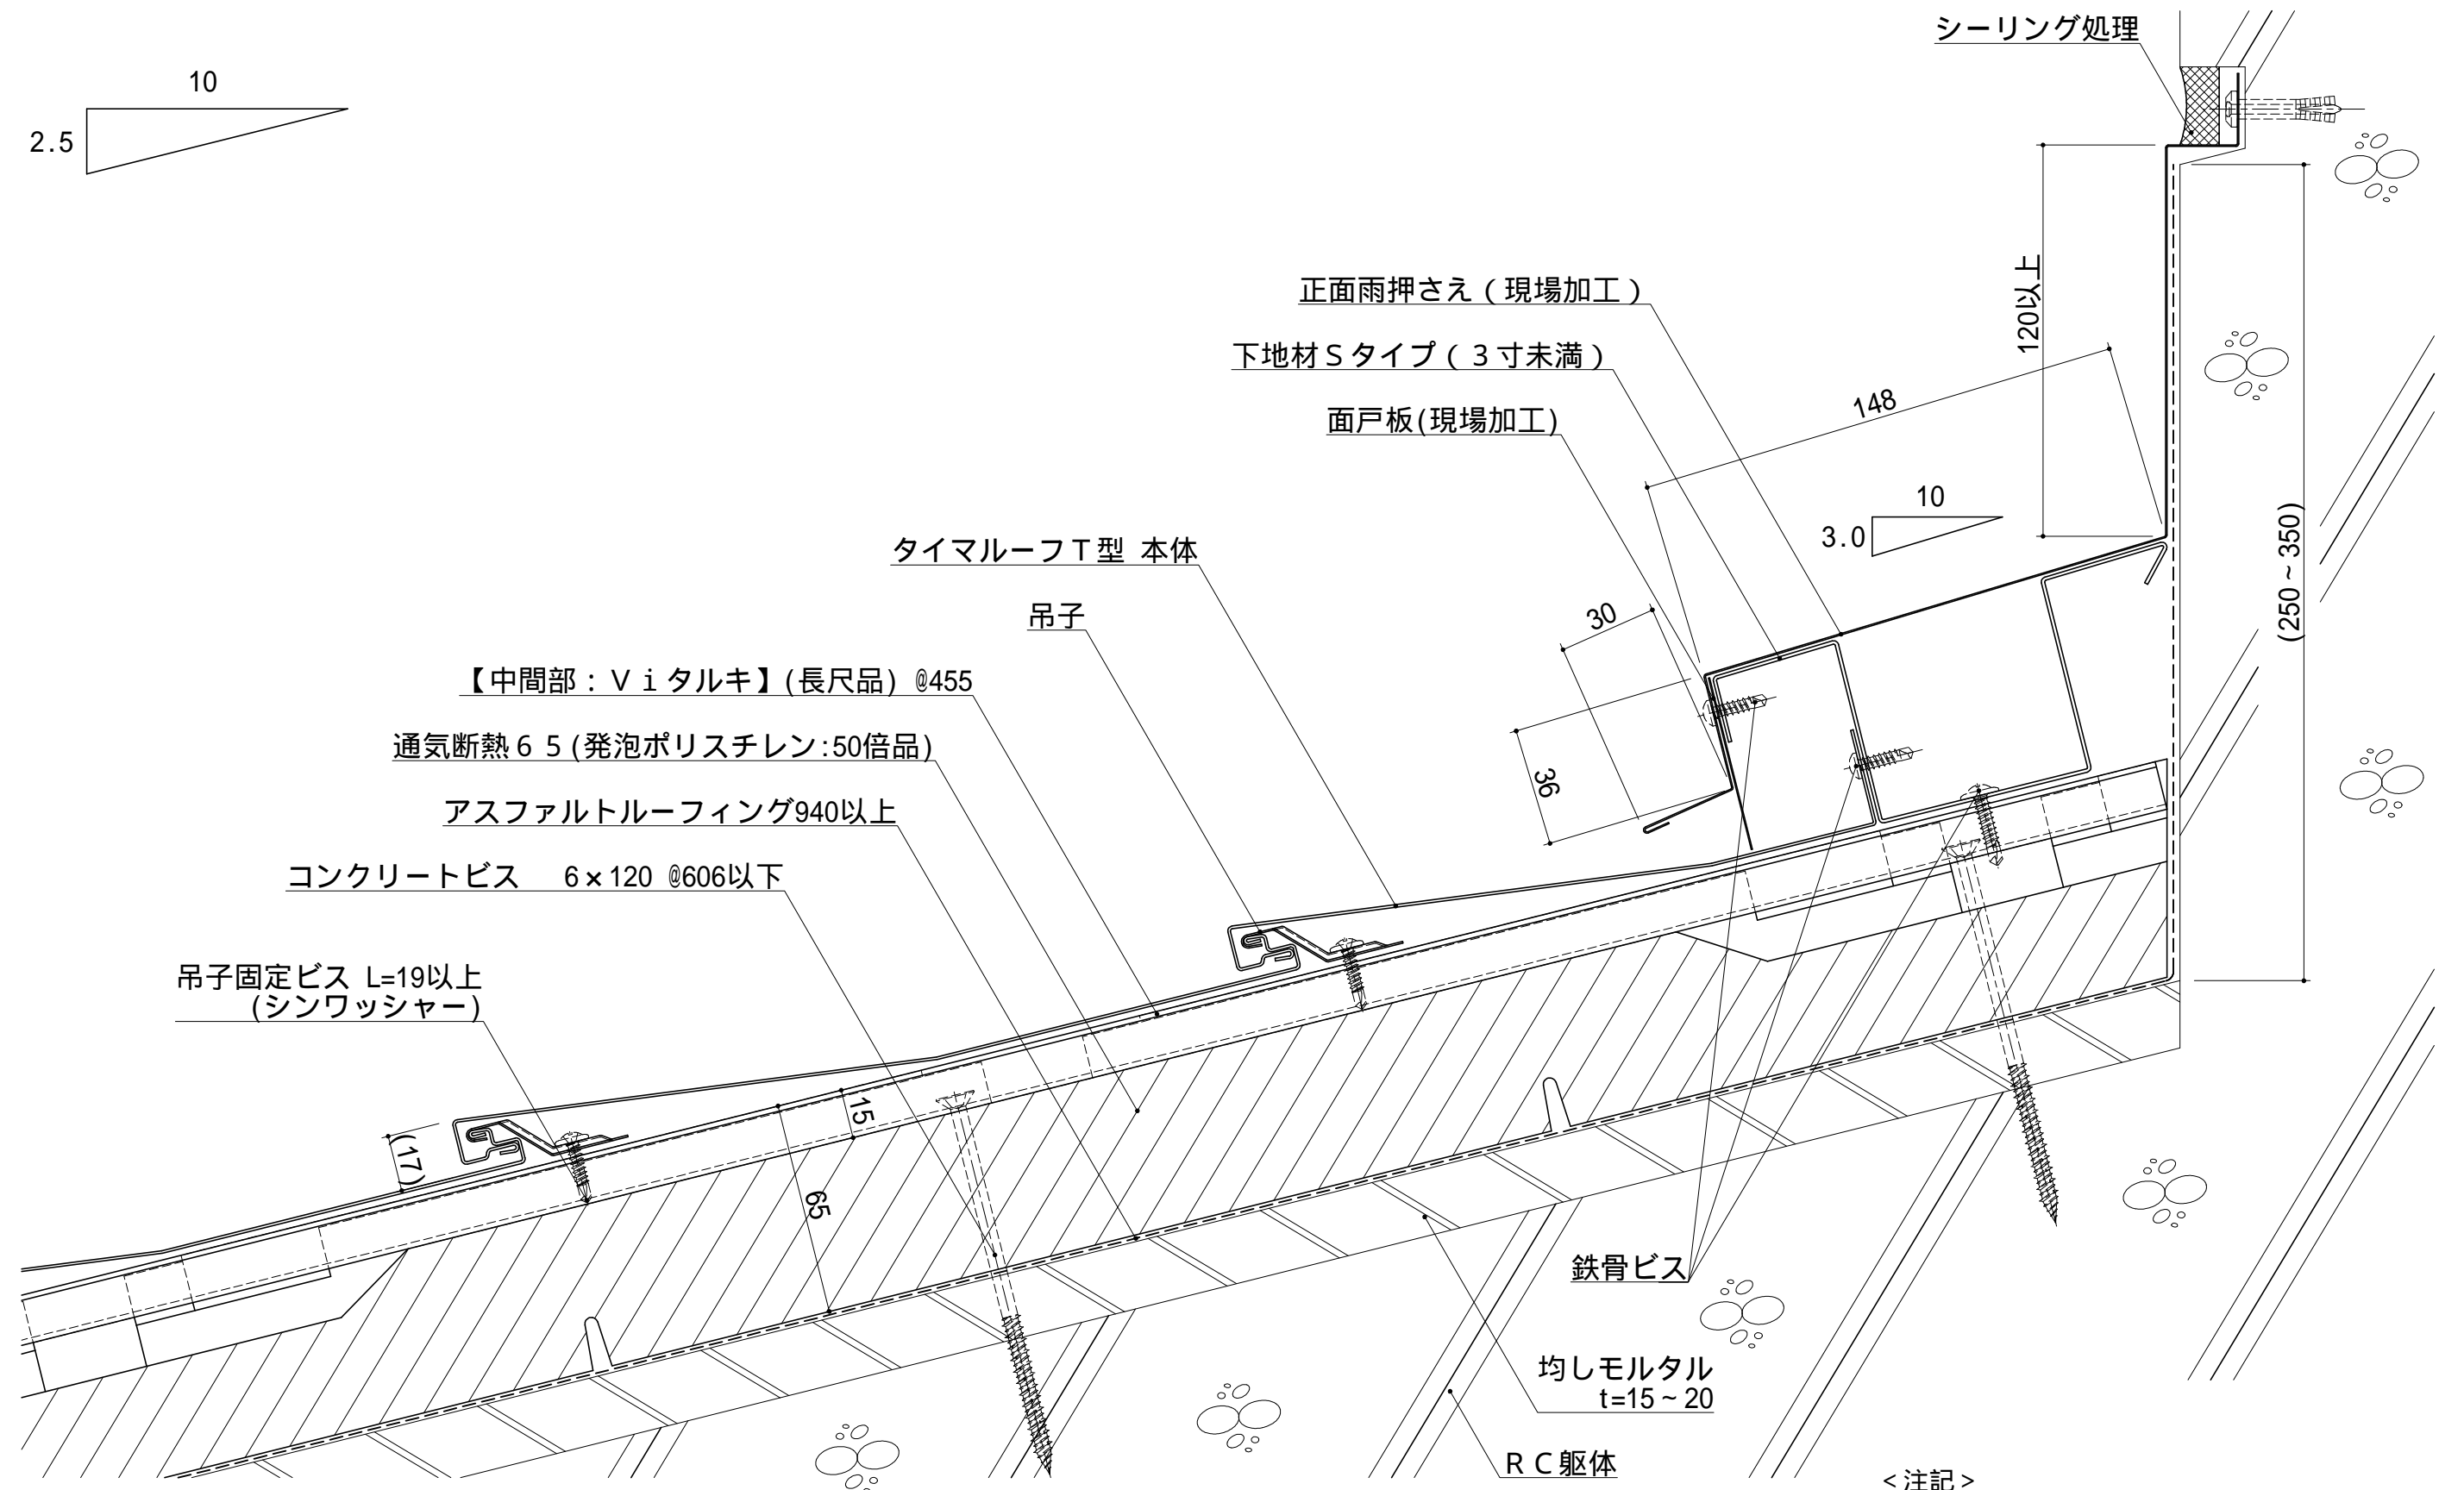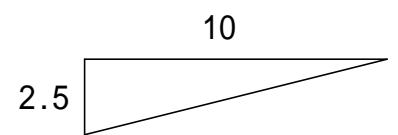
				材 質	板厚 ( t )	備 考	材料寸法	質量 ( g )	品 番		縮 尺	名 称	タイマーフ T 型 < カナメ通気断熱システム >
							(   /   )				1/2	図 名	標準納まり図 ( R C 造 )
							×	承 認	検 図	検 図	製 図	品 名	軒先納まり
	2017.02.01	図面新規作成	平山				—	R&D '17.04.25 鈴木	R&D '17.04.24 矢吹	R&D '17.04.24 星(重)	2017.02.01	図面番号	A06A-D-271-1-00
記号	年月日	変 更 内 容	製図				加付代含まず						








< 注記 >  
・ (      ) は参考値

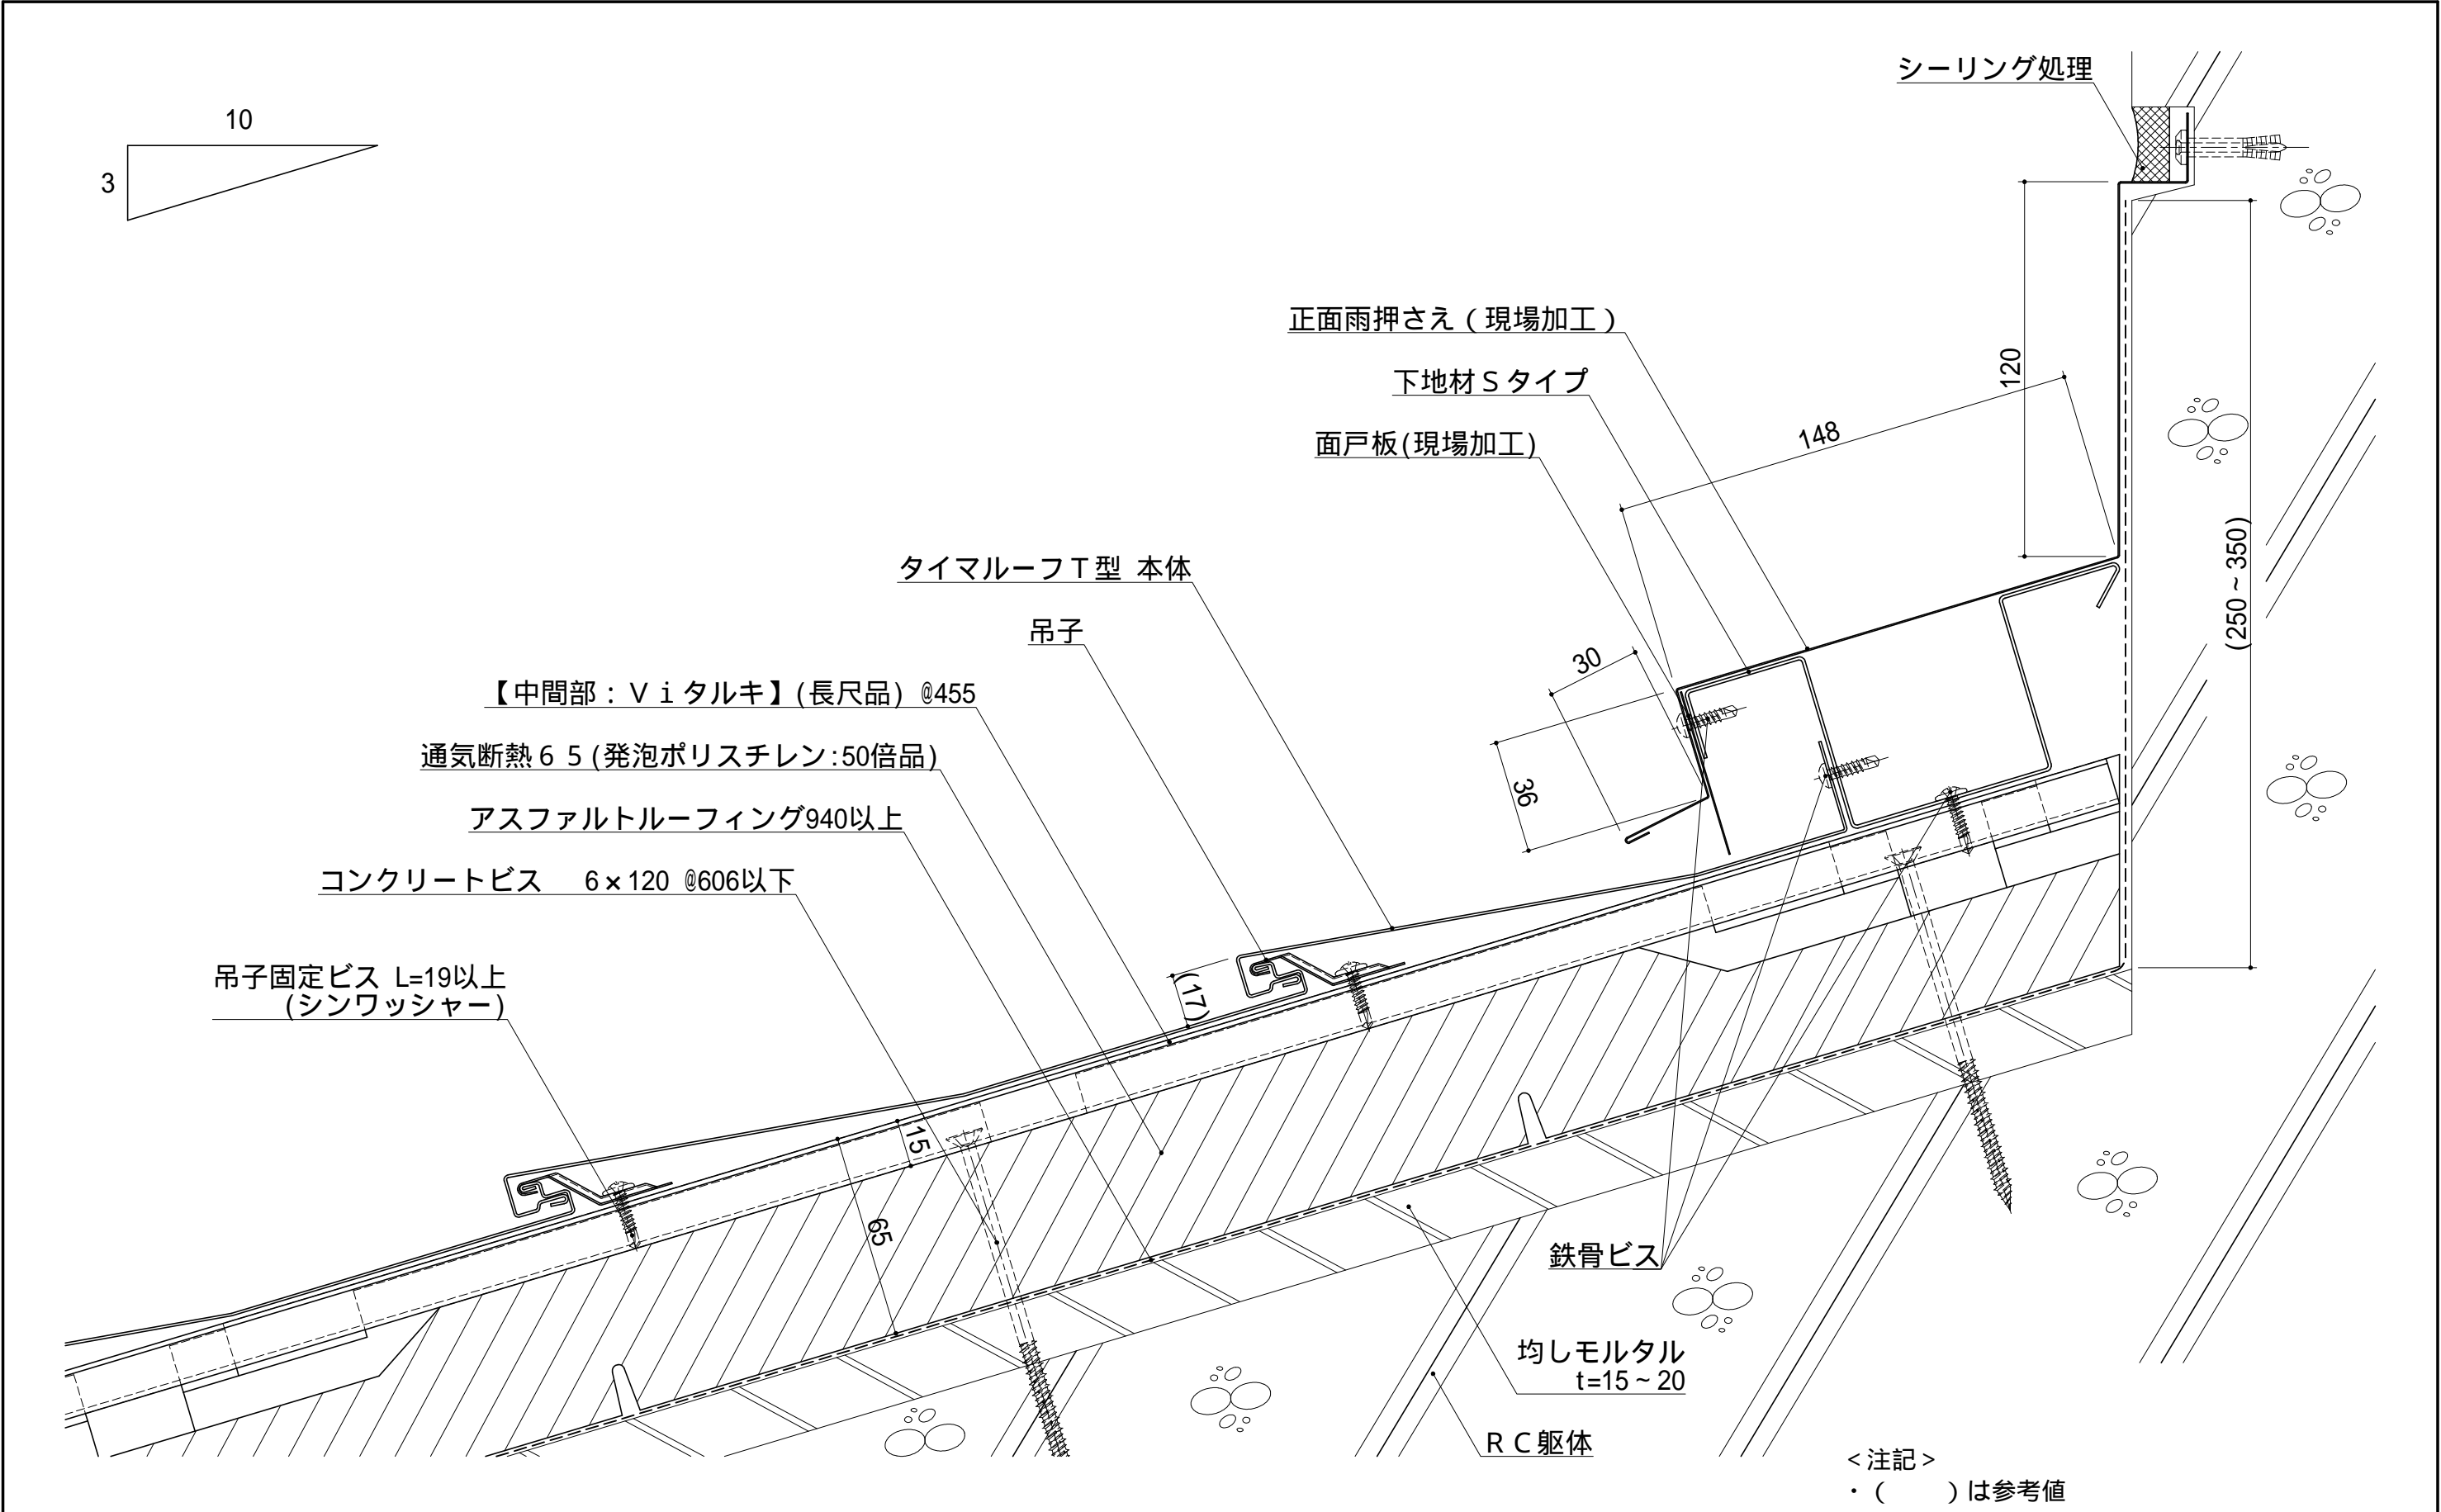
				材 質	板厚 ( t )	備 考	材料寸法	質量 ( g )	品 番	縮 尺	名 称	タイマールーフ T 型 < カナメ通気断熱システム >
							(      /      )			1/2	図 名	標準納まり図 ( R C 造 )
							— × —	承 認	検 図	用 紙	品 名	正面壁取り合い納まり ( 3 寸未満 )
										A 3	図面番号	A06A-D-471-1-00
	2017.02.01	図面新規作成	平山				加付代含まず	'17.04.25 鈴木	'17.04.24 矢吹	2017.02.01		
記号	年月日	変 更 内 容	製図						平山			



				材 質	板厚 ( t )	備 考	材料寸法	質量 ( g )	品 番	縮 尺	名 称	タイマールーフ T 型 < カナメ通気断熱システム >
							(   /   )			1/2	図 名	標準納まり図 ( R C 造 )
							— × —	承 認	検 図	用 紙	品 名	正面壁取り合い納まり ( 3 寸以上 )
										A 3	図面番号	A06A-D-472-1-00
	2017.02.01	図面新規作成	平山					'17.04.25 鈴木	'17.04.24 矢吹	2017.02.01		
記号	年月日	変 更 内 容	製図				加付代含まず		平山			






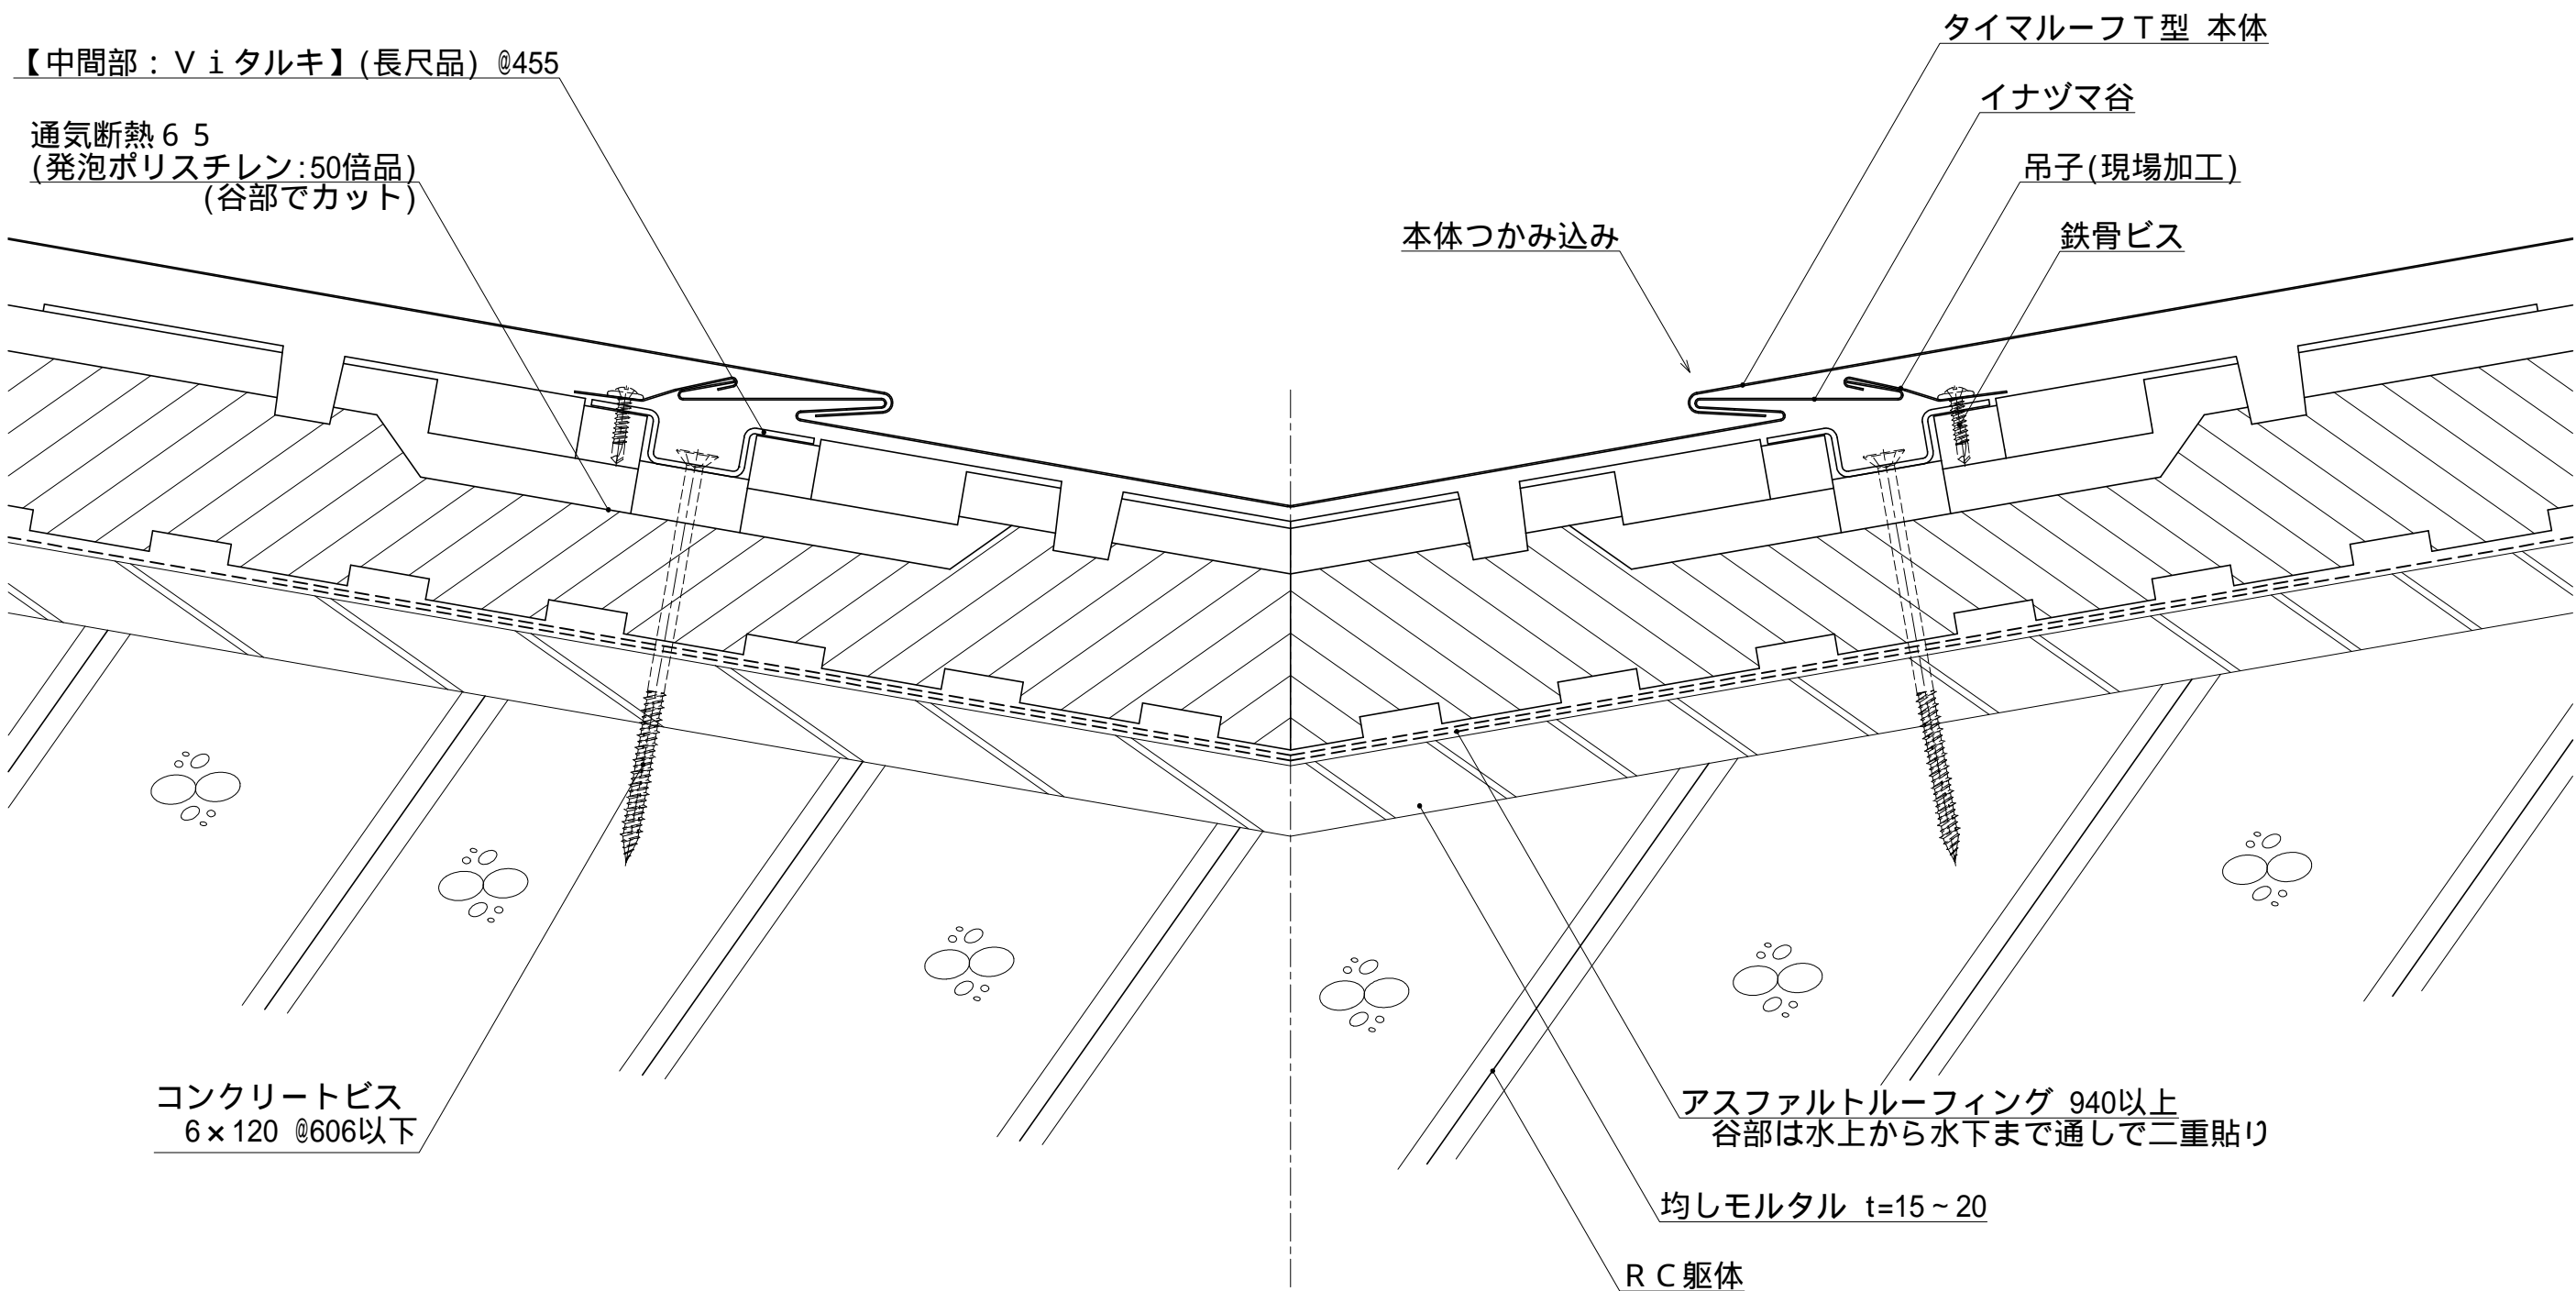

<注記>  
・( )は参考値


				材 質	板厚 ( t )	備 考	材料寸法	質量 ( g )	品 番		縮 尺	名 称	タイマルフ T 型 < カナメ通気断熱システム >
							(   /   )				1/2	図 名	標準納まり図 ( R C 造 )
							×	承 認	検 図	検 図	製 図	品 名	谷納まり ( イナヅマ谷仕様 )
	2017.02.01	図面新規作成	平山				—	<div>R&amp;D '17.04.25 鈴木</div>	<div>R&amp;D '17.04.24 矢吹</div>	<div>R&amp;D '17.04.24 重(重)</div>	2017.02.01	図面番号	A06A-D-571-1-00
記号	年月日	変 更 内 容	製図				—	加付代含まず					



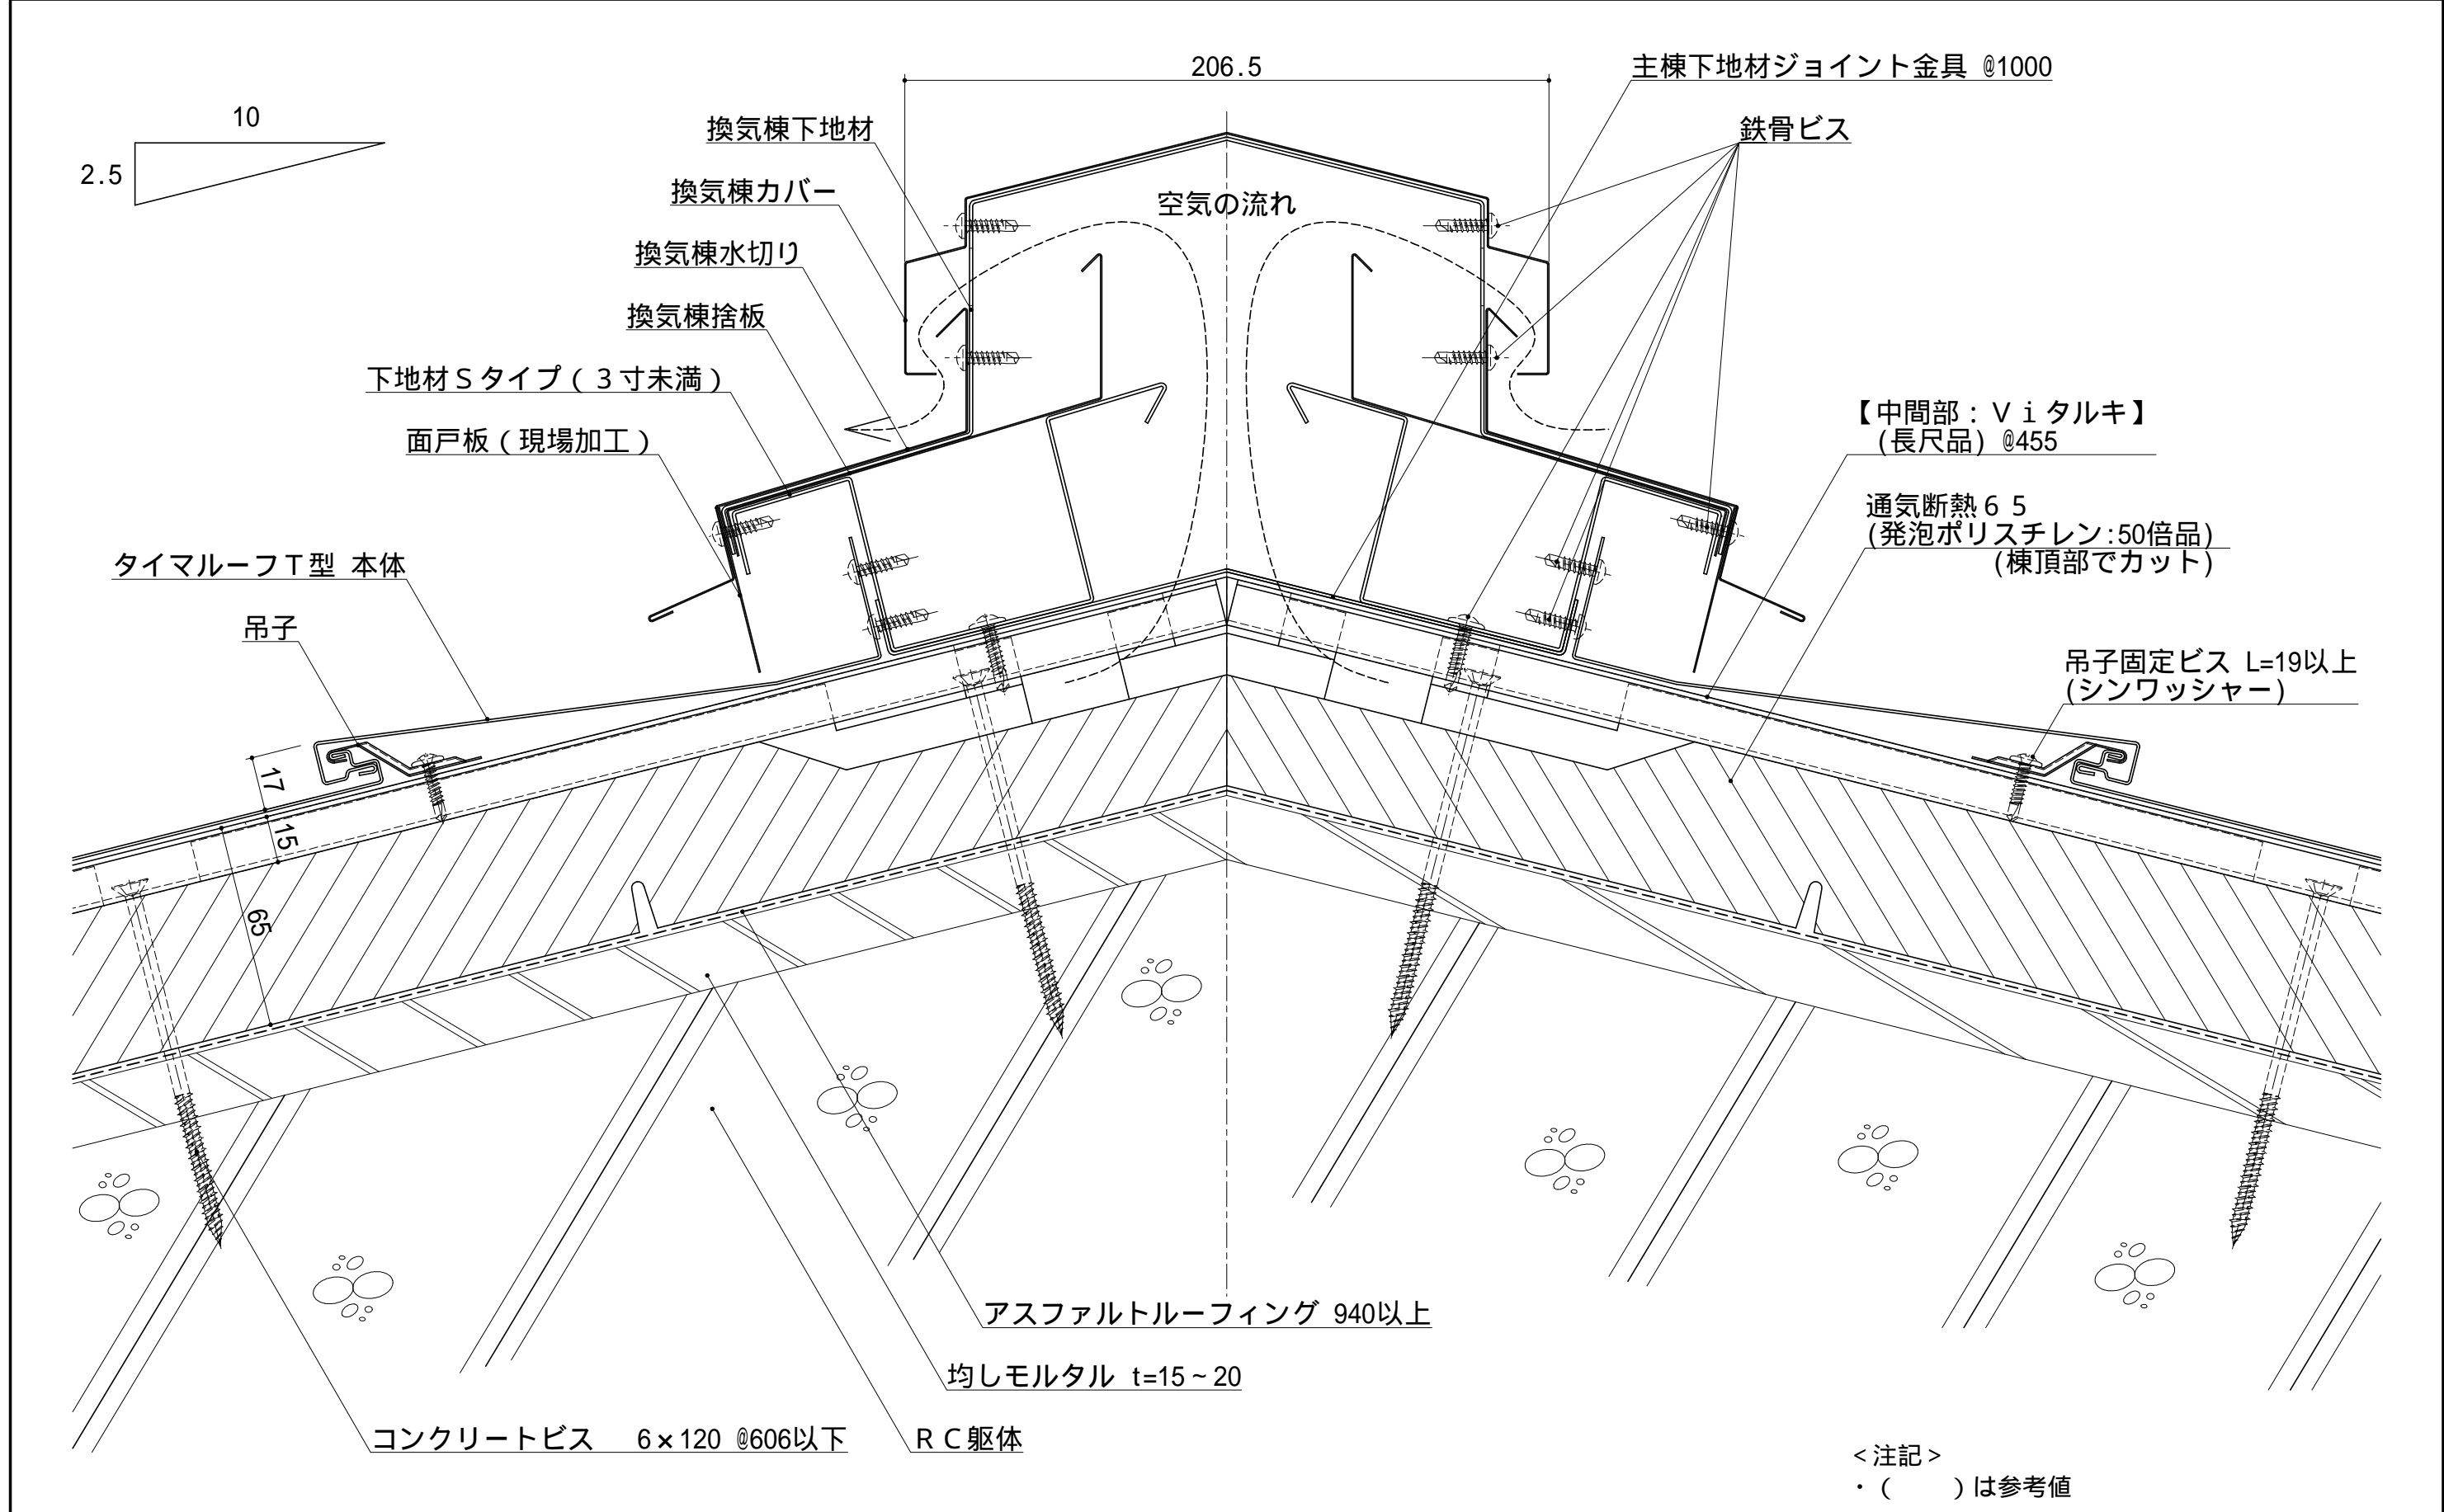


< 注記 >  
・ ( ) は参考値

				材 質	板厚 (t)	備 考	材料寸法	質量 (g)	品 番		縮 尺	名 称	タイマーフ T 型 < カナメ通気断熱システム >
							( / )				1/2	図 名	標準納まり図 ( R C 造 )
							×	承 認	検 図	検 図	製 図	品 名	主棟納まり ( 3 寸未満 )
	2017.02.01	図面新規作成	平山				+	R&D '17.04.25 鈴木	R&D '17.04.24 矢吹	R&D '17.04.24 黒川	2017.02.01	図面番号	A06A-D-671-1-00
記号	年月日	変 更 内 容	製図				加付代含まず						

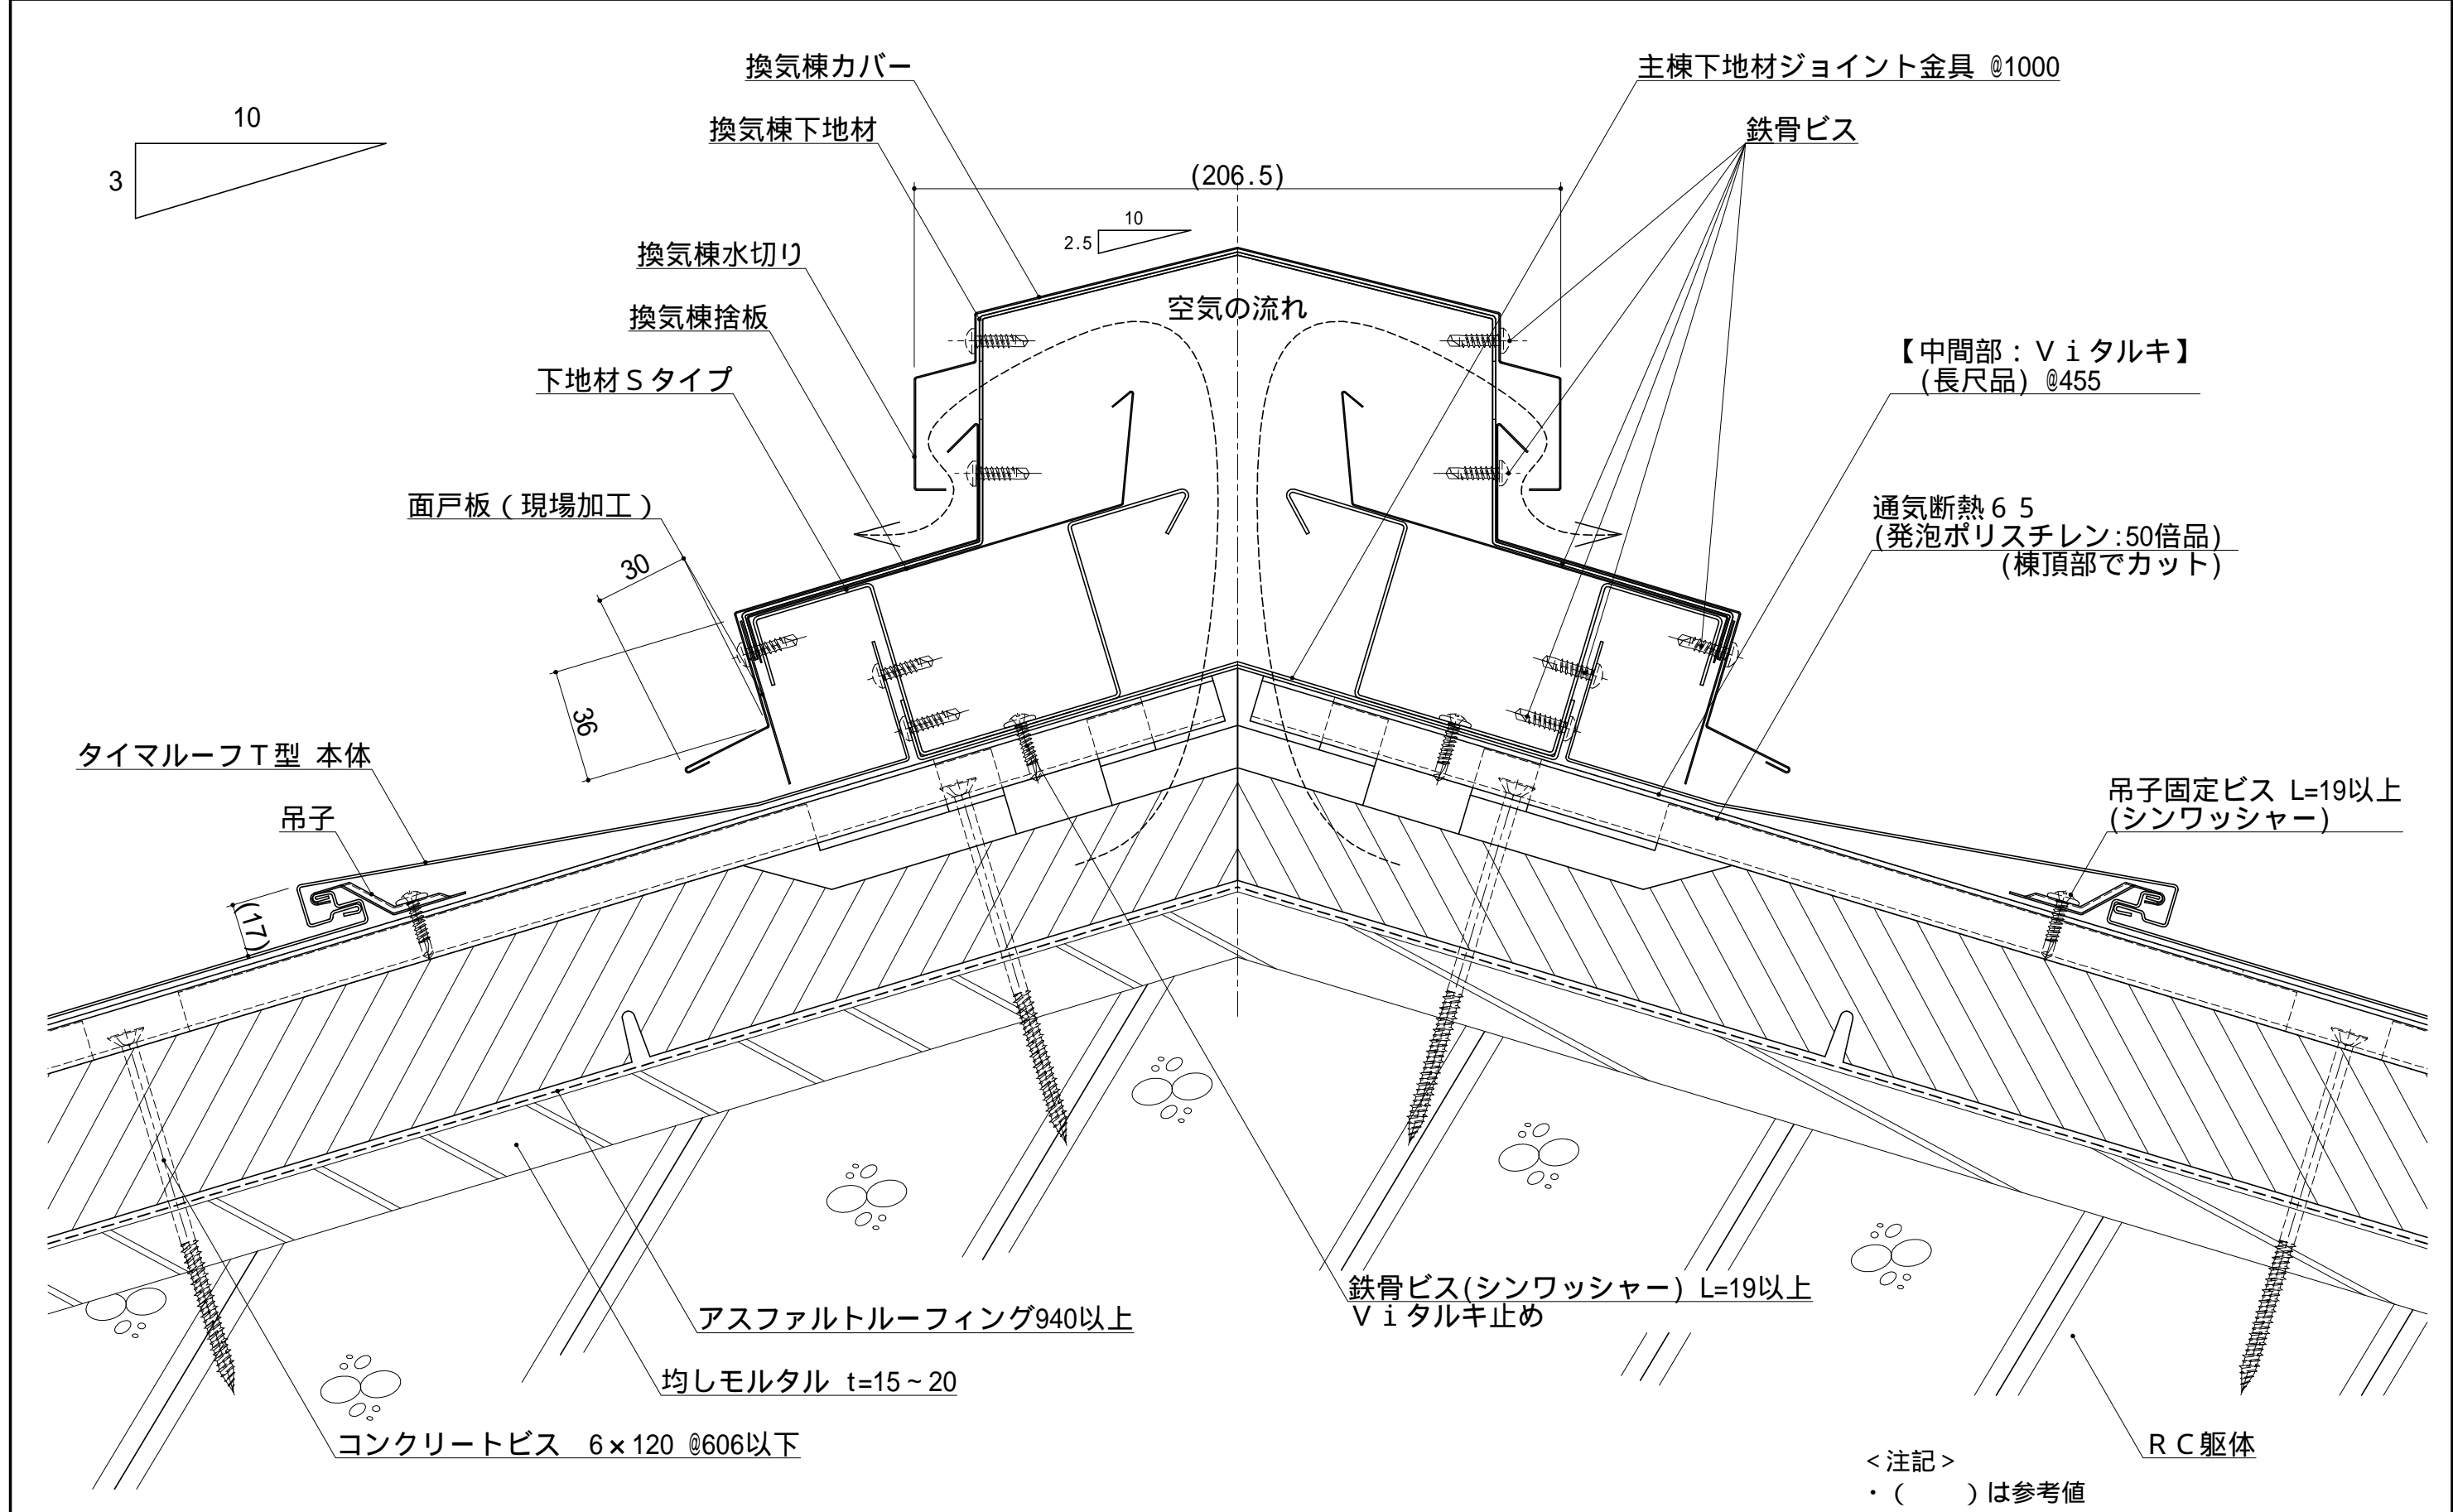

				材 質	板厚 (t)	備 考	材料寸法	質量 (g)	品 番		縮 尺	名 称	タイマールーフ T 型 <カナメ通気断熱システム>
							( / )				1/2	図 名	標準納まり図 ( R C 造 )
							×	承 認	検 図	検 図	用 紙	品 名	主棟納まり ( 3 寸以上 )
							—			2017.07.25	A 3	図面番号	A06A-D-672-1-00
記号	年月日	変 更 内 容	製図				加付代含まず			平山	⊕		

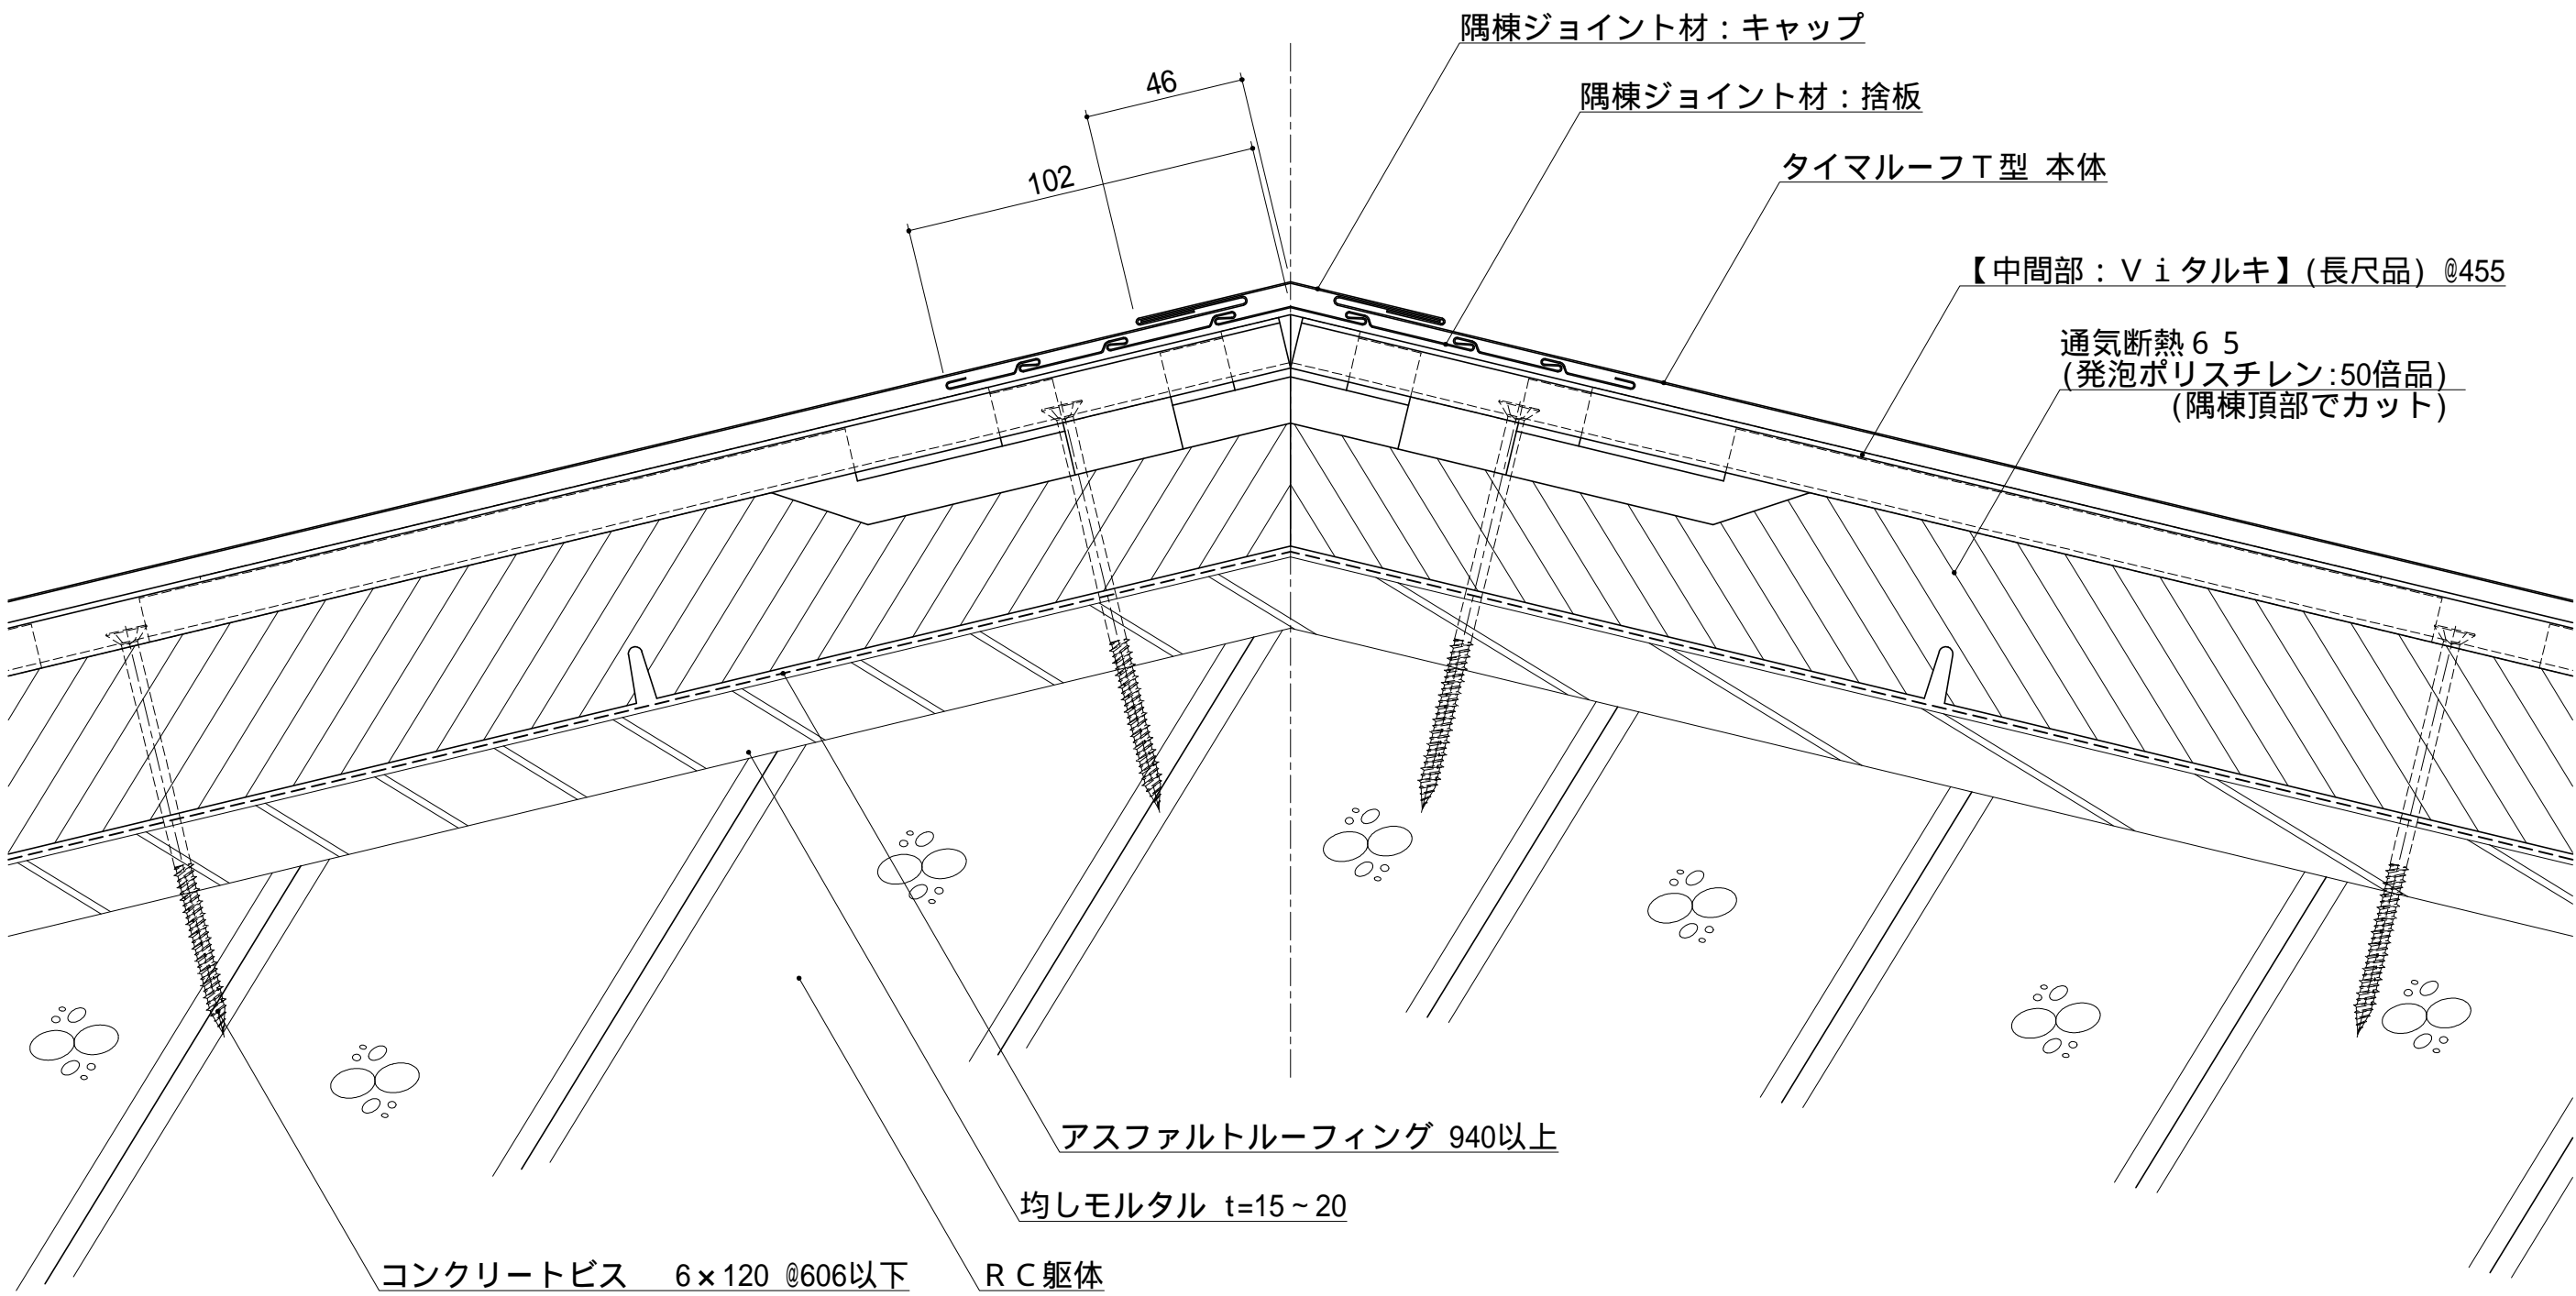

< 注記 >  
・ (      ) は参考値

				材 質	板厚 ( t )	備 考	材料寸法	質量 ( g )	品 番		縮 尺	名 称	タイマールーフ T 型 < カナメ通気断熱システム >
							(      /      )				1 / 2	図 名	標準納まり図 ( R C 造 )
							×	承 認	検 図	検 図	製 図	品 名	隅棟納まり ( 隅棟ジョイント材仕様 )
	2017.02.01	図面新規作成	平山				—	R & D '17.04.25 鈴木	R & D '17.04.24 矢吹	R & D '17.04.24 星(重)	2017.02.01	図面番号	A06A-D-673-1-00
記号	年月日	変 更 内 容	製図				カット代含まず						